


พื้นที่บริเวณนี้ขอขยายประมาณ 410 ตร.ม.

LAYOUT FLOOR PLAN
SCALE A3 1:250

PROJECT TITLE		โครงการ โรงพยาบาลอุบลราชธานี งานปรับปรุงพื้นที่บริเวณงานผลิต ยาตามพัสดุส์ เพื่อติดตั้งเครื่องปรุง ยาภาคใต้โดยขอขยายพื้นที่ใหม่ โรงพยาบาลอุบลราชธานี	
OWNER		โรงพยาบาลอุบลราชธานี	
LOCATION		Khammoungkham road	
JOB NO.		SCALE 1:250	
DRAWN		CHECKER	
DATE ISSUED		DWG NO.	
REVISION		NO. DATE DESCRIPTION	
STRUCTURE ENG		TAT FENSA 05/05/2019 06.15443	
ELECTRICAL ENG			
MECHANICAL ENG			
SANITARY/ENG			
TITLE			



บริษัท อีบีไอไทย จำกัด (มหาชน) ผู้จัดทำ
ใบอนุญาตประกอบวิชาชีพสถาปัตยกรรมควบคุม
และวิชาชีพอื่นที่เกี่ยวข้อง
และดำเนินการในนามของ บริษัท อีบีไอไทย จำกัด (มหาชน)
และดำเนินการในนามของ บริษัท อีบีไอไทย จำกัด (มหาชน)
และดำเนินการในนามของ บริษัท อีบีไอไทย จำกัด (มหาชน)

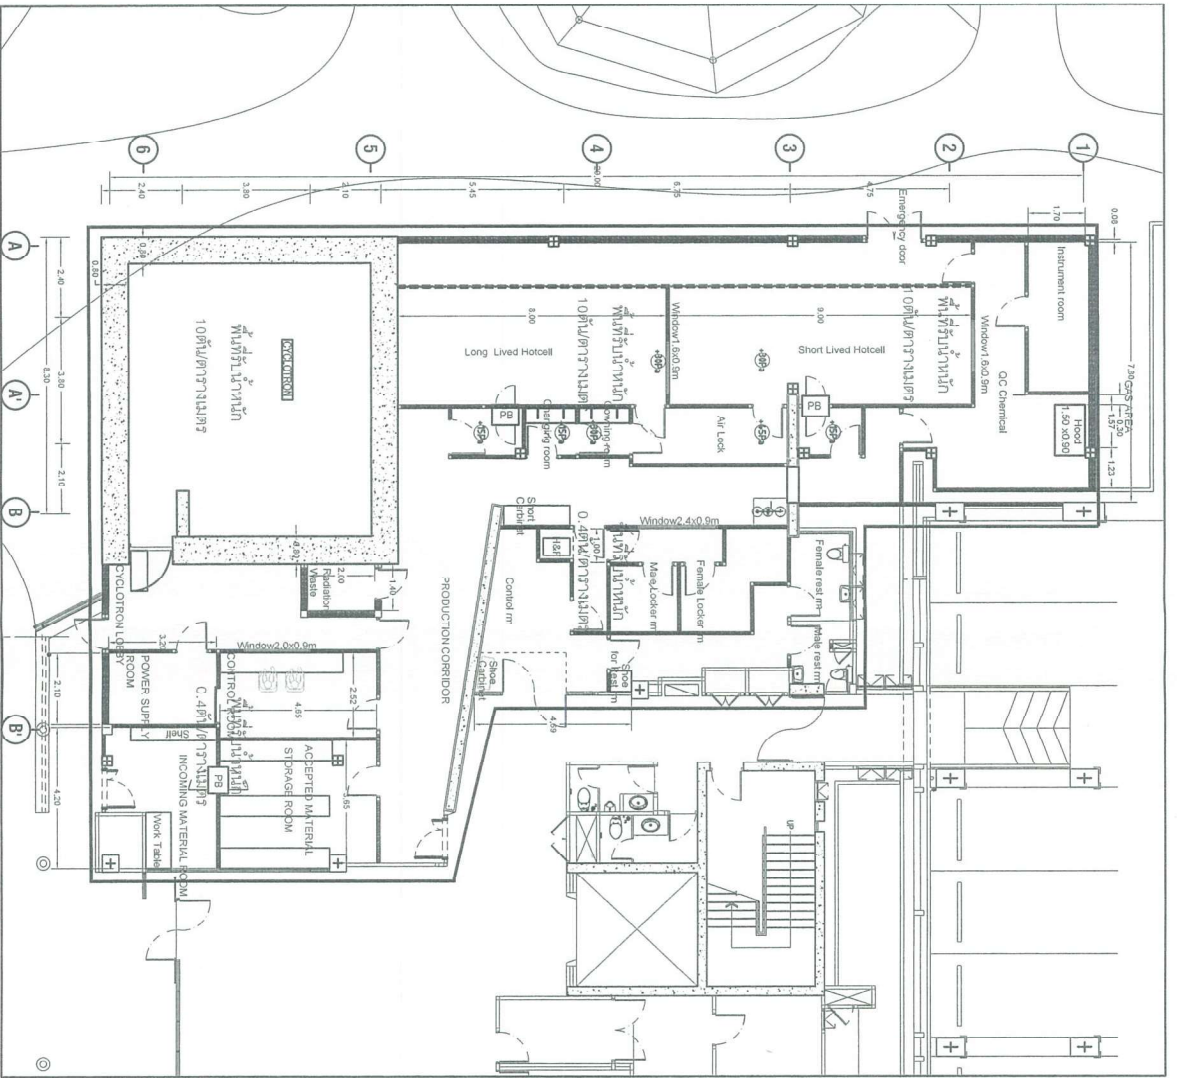

LAYOUT FLOOR PLAN 1F
SCALE A3 1:150

บริษัท ชัยภูมิวิศวกรรม
 ชัยภูมิ วิศวกรรม
 100/1 ถนนวิภาวดีรังสิต
 แขวงจตุจักร เขตจตุจักร กรุงเทพฯ 10230

PROJECT TITLE โครงการ งานปรับปรุงพื้นที่บริเวณงานผลิต สารกัมมันตรังสี เพื่อติดตั้งเครื่องเร่ง อนุภาคใช้ประโยชน์สร้างใหม่ โรงพยาบาลจุฬาลงกรณ์	
บริษัท ชัยภูมิ วิศวกรรม จำกัด 100/1 ถนนวิภาวดีรังสิต แขวงจตุจักร เขตจตุจักร กรุงเทพฯ 10230 E-mail: info@chaimu-engineering.com ARCHITECT DESIGNER	
STRUCTURE ENG 100/1 ถนนวิภาวดีรังสิต แขวงจตุจักร เขตจตุจักร กรุงเทพฯ 10230 MECHANICAL/ENGINE	6548
ELECTRICAL ENG 100/1 ถนนวิภาวดีรังสิต แขวงจตุจักร เขตจตุจักร กรุงเทพฯ 10230	
SANITARY ENG 100/1 ถนนวิภาวดีรังสิต แขวงจตุจักร เขตจตุจักร กรุงเทพฯ 10230	
REVISION NO DATE DESCRIPTION	
TITLE	
OWNER 100/1 ถนนวิภาวดีรังสิต JOB NO SCALE 1:150 DRAWN CHFFTRD DATE ISSUED 02/04/2019 DWG NO	

