

# ( สำเนา )

เอกสารประกวดราคาจ้างก่อสร้างด้วยการประกวดราคาอิเล็กทรอนิกส์ (e-bidding)

เลขที่ .....

การจ้างก่อสร้างงานปรับปรุง ทาสีอาคารศูนย์การแพทย์มะเร็งวิทยาจุฬารัตน์

และอาคารศูนย์การแพทย์จุฬารัตน์เฉลิมพระเกียรติ

ตามประกาศ ราชวิทยาลัยจุฬารัตน์

ลงวันที่ กันยายน ๒๕๖๕

ราชวิทยาลัยจุฬารัตน์ ซึ่งต่อไปนี้จะเรียกว่า "ราชวิทยาลัยจุฬารัตน์" มีความประสงค์จะ ประกวดราคา  
จ้างก่อสร้าง งานปรับปรุง ทาสีอาคารศูนย์การแพทย์มะเร็งวิทยาจุฬารัตน์ และอาคารศูนย์การแพทย์จุฬารัตน์  
เฉลิมพระเกียรติ ณ ราชวิทยาลัยจุฬารัตน์ ถนนกำแพงเพชร ๖ แขวงตลาดบางเขน เขตจตุจักร กรุงเทพมหานคร  
ด้วยวิธีประกวดราคาอิเล็กทรอนิกส์ (e-bidding) โดยมีข้อแนะนำและข้อกำหนดดังต่อไปนี้

## ๑. เอกสารแนบท้ายเอกสารประกวดราคาอิเล็กทรอนิกส์

- ๑.๑ แบบรูปและรายการละเอียด
- ๑.๒ แบบใบเสนอราคาที่กำหนดไว้ในระบบจัดซื้อจัดจ้างภาครัฐด้วยอิเล็กทรอนิกส์
- ๑.๓ สัญญาจ้างก่อสร้าง
- ๑.๔ แบบหนังสือคำประกัน
  - (๑) หลักประกันการเสนอราคา
  - (๒) หลักประกันสัญญา
- ๑.๕ สูตรการปรับราคา
- ๑.๖ บทนิยาม
  - (๑) ผู้ที่มีผลประโยชน์ร่วมกัน
  - (๒) การขัดขวางการแข่งขันอย่างเป็นธรรม
- ๑.๗ แบบบัญชีเอกสารที่กำหนดไว้ในระบบจัดซื้อจัดจ้างภาครัฐด้วยอิเล็กทรอนิกส์
  - (๑) บัญชีเอกสารส่วนที่ ๑
  - (๒) บัญชีเอกสารส่วนที่ ๒
- ๑.๘ ขอบเขตงาน
- ๑.๙ แผนการใช้วัสดุที่ผลิตภายในประเทศและแผนการใช้เหล็กที่ผลิตภายในประเทศ  
.....ฯลฯ.....

## ๒. คุณสมบัติของผู้ยื่นข้อเสนอ

- ๒.๑ มีความสามารถตามกฎหมาย

๒.๒ ไม่เป็นบุคคลล้มละลาย

๒.๓ ไม่อยู่ระหว่างเลิกกิจการ

๒.๔ ไม่เป็นบุคคลซึ่งอยู่ระหว่างถูกระงับการยื่นข้อเสนอหรือทำสัญญากับหน่วยงานของรัฐไว้

ชั่วคราว เนื่องจากเป็นผู้ที่ไม่ผ่านเกณฑ์การประเมินผลการปฏิบัติงานของผู้ประกอบการตามระเบียบที่รัฐมนตรีว่าการกระทรวงการคลังกำหนดตามที่ประกาศเผยแพร่ในระบบเครือข่ายสารสนเทศของกรมบัญชีกลาง

๒.๕ ไม่เป็นบุคคลซึ่งถูกระงับชื่อไว้ในบัญชีรายชื่อผู้ทำงานและได้แจ้งเวียนชื่อให้เป็นผู้ทำงานของหน่วยงานของรัฐในระบบเครือข่ายสารสนเทศของกรมบัญชีกลาง ซึ่งรวมถึงนิติบุคคลที่ผู้ทำงานเป็นหุ้นส่วนผู้จัดการ กรรมการผู้จัดการ ผู้บริหาร ผู้มีอำนาจในการดำเนินงานในกิจการของนิติบุคคลนั้นด้วย

๒.๖ มีคุณสมบัติและไม่มีลักษณะต้องห้ามตามที่คณะกรรมการนโยบายการจัดซื้อจัดจ้างและการบริหารพัสดุภาครัฐกำหนดในราชกิจจานุเบกษา

๒.๗ เป็นนิติบุคคลผู้มีอาชีพรับจ้างงานที่ประกวดราคาอิเล็กทรอนิกส์ดังกล่าว

๒.๘ ไม่เป็นผู้มีผลประโยชน์ร่วมกันกับผู้ยื่นข้อเสนอรายอื่นที่เข้ายื่นข้อเสนอให้แก่

ราชวิทยาลัยจุฬารักษ์ ณ วันประกาศประกวดราคาอิเล็กทรอนิกส์ หรือไม่เป็นผู้กระทำการอันเป็นการขัดขวางการแข่งขันอย่างเป็นธรรม ในการประกวดราคาอิเล็กทรอนิกส์ครั้งนี้

๒.๙ ไม่เป็นผู้ได้รับเอกสิทธิ์หรือความคุ้มกัน ซึ่งอาจปฏิเสธไม่ยอมขึ้นศาลไทย เว้นแต่รัฐบาลของผู้ยื่นข้อเสนอได้มีคำสั่งให้สละเอกสิทธิ์และความคุ้มกันเช่นนั้น

๒.๑๐ ผู้เสนอราคาจะต้องเป็นนิติบุคคล และมีผลงานการก่อสร้างหรือปรับปรุง ประเภทงานอาคาร หรืออย่างอื่นที่เกี่ยวข้อง ในวงเงินไม่น้อยกว่า ๒,๔๐๐,๐๐๐.๐๐ บาท (สองล้านสี่แสนบาทถ้วน) ต่อหนึ่งสัญญาจ้าง และเป็นผลงานที่ดี และเสร็จเรียบร้อยแล้วย้อนหลังไม่เกิน ๕ ปี นับตั้งแต่ได้ส่งมอบงานงวดสุดท้ายแล้วเสร็จ

ถึงวันยื่นซองเสนอราคา และเป็นผลงานที่เป็นคู่สัญญาโดยตรงกับส่วนราชการ หน่วยงานตามกฎหมายว่าด้วยระเบียบบริหารราชการส่วนท้องถิ่น รัฐวิสาหกิจ หรือเอกชนที่เชื่อถือได้

๒.๑๑ ผู้ยื่นข้อเสนอที่ยื่นข้อเสนอในรูปแบบของ "กิจการร่วมค้า" ต้องมีคุณสมบัติ ดังนี้

กรณีที่ข้อตกลงฯ กำหนดให้ผู้เข้าร่วมค้ารายใดรายหนึ่งเป็นผู้เข้าร่วมค้าหลัก ข้อตกลงฯ จะต้องมีการกำหนดสัดส่วนหน้าที่ และความรับผิดชอบในปริมาณงาน สิ่งของ หรือมูลค่าตามสัญญาของผู้เข้าร่วมค้าหลักมากกว่าผู้เข้าร่วมค้ารายอื่นทุกราย

กรณีที่ข้อตกลงฯ กำหนดให้ผู้เข้าร่วมค้ารายใดรายหนึ่งเป็นผู้เข้าร่วมค้าหลัก กิจการร่วมค่านั้นต้องใช้ผลงานของผู้เข้าร่วมค้าหลักรายเดียวเป็นผลงานของกิจการร่วมค้าที่ยื่นข้อเสนอ

กรณีที่ข้อตกลงฯ กำหนดให้ผู้เข้าร่วมค้ารายใดรายหนึ่งเป็นผู้เข้าร่วมค้าหลัก ผู้เข้าร่วมค้าหลักจะต้องเป็นผู้ประกอบการที่ขึ้นทะเบียนไว้กับกรมบัญชีกลาง ในส่วนของผู้เข้าร่วมค้าที่ไม่ใช่ผู้เข้าร่วมค้าหลักจะเป็นผู้ประกอบการที่ขึ้นทะเบียนในสาขางานก่อสร้างไว้กับกรมบัญชีกลางหรือไม่ก็ได้

สำหรับข้อตกลงฯ ที่ไม่ได้กำหนดให้ผู้เข้าร่วมค้ารายใดเป็นผู้เข้าร่วมค้าหลัก ผู้เข้าร่วมค้า  
ทุกรายจะต้องมีคุณสมบัติครบถ้วนตามเงื่อนไขที่กำหนดไว้ในเอกสารเชิญชวน

๒.๑๒ ผู้ยื่นข้อเสนอต้องลงทะเบียนในระบบจัดซื้อจัดจ้างภาครัฐด้วยอิเล็กทรอนิกส์ (Electronic  
Government Procurement : e - GP) ของกรมบัญชีกลาง

๒.๑๓ ผู้รับจ้างต้องเป็นผู้ประกอบการที่ขึ้นทะเบียนรายชื่อผู้ประกอบการวิสาหกิจขนาดกลางและ  
ขนาดย่อม (SME) กับสำนักงานส่งเสริมวิสาหกิจขนาดกลาง และขนาดย่อม (สสว.)

๒.๑๔ ผู้รับจ้างต้องใช้พัสดุประเภทวัสดุหรือครุภัณฑ์ที่ผลิตภายในประเทศไม่น้อยกว่าร้อยละ ๖๐  
ของมูลค่าวัสดุหรือครุภัณฑ์ที่ใช้ในงานจ้างนั้น

๒.๑๕ อื่นๆ ตามขอบเขตงาน

### ๓. หลักฐานการยื่นข้อเสนอ

ผู้ยื่นข้อเสนอจะต้องเสนอเอกสารหลักฐานยื่นมาพร้อมกับการเสนอราคาทางระบบจัดซื้อจัดจ้าง  
ภาครัฐด้วยอิเล็กทรอนิกส์ โดยแยกเป็น ๒ ส่วน คือ

#### ๓.๑ ส่วนที่ ๑ อย่างน้อยต้องมีเอกสารดังต่อไปนี้

(๑) ในกรณีผู้ยื่นข้อเสนอเป็นนิติบุคคล

(ก) ห้างหุ้นส่วนสามัญหรือห้างหุ้นส่วนจำกัด ให้ยื่นสำเนาหนังสือรับรองการจดทะเบียนนิติบุคคล บัญชีรายชื่อหุ้นส่วนผู้จัดการ ผู้มีอำนาจควบคุม (ถ้ามี) พร้อมทั้งรับรองสำเนาถูกต้อง

(ข) บริษัทจำกัดหรือบริษัทมหาชนจำกัด ให้ยื่นสำเนาหนังสือรับรองการจดทะเบียนนิติบุคคล หนังสือบริคณห์สนธิ บัญชีรายชื่อกรรมการผู้จัดการ ผู้มีอำนาจควบคุม (ถ้ามี) และบัญชีผู้ถือหุ้นรายใหญ่ (ถ้ามี) พร้อมทั้งรับรองสำเนาถูกต้อง

(๒) ในกรณีผู้ยื่นข้อเสนอเป็นบุคคลธรรมดาหรือคณะบุคคลที่มีชนิบุคคล ให้ยื่นสำเนาบัตรประจำตัวประชาชนของผู้นั้น สำเนาข้อตกลงที่แสดงถึงการเข้าเป็นหุ้นส่วน (ถ้ามี) สำเนาบัตรประจำตัวประชาชนของผู้เป็นหุ้นส่วน หรือสำเนาหนังสือเดินทางของผู้เป็นหุ้นส่วนที่มีได้ถือสัญชาติไทย พร้อมทั้งรับรองสำเนาถูกต้อง

(๓) ในกรณีผู้ยื่นข้อเสนอเป็นผู้ยื่นข้อเสนอร่วมกันในฐานะเป็นผู้ร่วมค้า ให้ยื่นสำเนาสัญญาของการเข้าร่วมค้า และเอกสารตามที่ระบุไว้ใน (๑) หรือ (๒) ของผู้ร่วมค้า แล้วแต่กรณี

(๔) เอกสารเพิ่มเติมอื่นๆ

(๔.๑) สำเนาใบทะเบียนพาณิชย์

(๔.๒) สำเนาใบทะเบียนภาษี

(๕) บัญชีเอกสารส่วนที่ ๑ ทั้งหมดที่ได้ยื่นพร้อมกับการเสนอราคาทางระบบจัดซื้อจัด

จ้างภาครัฐด้วยอิเล็กทรอนิกส์ ตามแบบในข้อ ๑.๗ (๑) โดยไม่ต้องแนบในรูปแบบ PDF File (Portable Document Format)

ทั้งนี้ เมื่อผู้ยื่นข้อเสนอดำเนินการแนบไฟล์เอกสารตามบัญชีเอกสารส่วนที่ ๑ ครบถ้วน ถูกต้องแล้ว ระบบจัดซื้อจัดจ้างภาครัฐด้วยอิเล็กทรอนิกส์จะสร้างบัญชีเอกสารส่วนที่ ๑ ตามแบบใน ข้อ ๑.๗ (๑) ให้โดยผู้ยื่นข้อเสนอไม่ต้องแนบบัญชีเอกสารส่วนที่ ๑ ดังกล่าวในรูปแบบ PDF File (Portable Document Format)

### ๓.๒ ส่วนที่ ๒ อย่างน้อยต้องมีเอกสารดังต่อไปนี้

- (๑) ในกรณีที่ผู้ยื่นข้อเสนอมอบอำนาจให้บุคคลอื่นกระทำการแทนให้แนบหนังสือมอบอำนาจซึ่งติดอากรแสตมป์ตามกฎหมาย โดยมีหลักฐานแสดงตัวตนของผู้มอบอำนาจและผู้รับมอบอำนาจ ทั้งนี้ หากผู้รับมอบอำนาจเป็นบุคคลธรรมดาต้องเป็นผู้ที่บรรลุนิติภาวะตามกฎหมายแล้วเท่านั้น
- (๒) หลักประกันการเสนอราคา ตามข้อ ๕
- (๓) สำเนาหนังสือรับรองผลงานก่อสร้างพร้อมทั้งรับรองสำเนาถูกต้อง
- (๔) สำเนาใบขึ้นทะเบียนผู้ประกอบการวิสาหกิจขนาดกลางและขนาดย่อม (SMEs) (ถ้ามี)
- (๕) บัญชีเอกสารส่วนที่ ๒ ทั้งหมดที่ได้ยื่นพร้อมกับการเสนอราคาทางระบบจัดซื้อจัดจ้างภาครัฐด้วยอิเล็กทรอนิกส์ตามแบบในข้อ ๑.๗ (๒) โดยไม่ต้องแนบในรูปแบบ PDF File (Portable Document Format)

ทั้งนี้ เมื่อผู้ยื่นข้อเสนอดำเนินการแนบไฟล์เอกสารตามบัญชีเอกสารส่วนที่ ๒ ครบถ้วน ถูกต้องแล้ว ระบบจัดซื้อจัดจ้างภาครัฐด้วยอิเล็กทรอนิกส์จะสร้างบัญชีเอกสารส่วนที่ ๒ ตามแบบในข้อ ๑.๗ (๒) ให้โดยผู้ยื่นข้อเสนอไม่ต้องแนบบัญชีเอกสารส่วนที่ ๒ ดังกล่าวในรูปแบบ PDF File (Portable Document Format)

## ๔. การเสนอราคา

๔.๑ ผู้ยื่นข้อเสนอต้องยื่นข้อเสนอ และเสนอราคาทางระบบจัดซื้อจัดจ้างภาครัฐด้วยอิเล็กทรอนิกส์ตามที่กำหนดไว้ในเอกสารประกวดราคาอิเล็กทรอนิกส์นี้ โดยไม่มีเงื่อนไขใดๆ ทั้งสิ้น และจะต้องกรอกข้อความให้ถูกต้องครบถ้วน พร้อมทั้งหลักฐานแสดงตัวตนและทำการยืนยันตัวตนของผู้ยื่นข้อเสนอโดยไม่ต้องแนบบใบเสนอราคาในรูปแบบ PDF File (Portable Document Format)

๔.๒ ให้ผู้ยื่นข้อเสนอกรอกรายละเอียดการเสนอราคาในใบเสนอราคาตามแบบเอกสารประกวดราคาจ้างก่อสร้างด้วยวิธีประกวดราคาอิเล็กทรอนิกส์ (e-bidding) ข้อ ๑.๒ ให้ครบถ้วนโดยไม่ต้องยื่นใบแจ้งปริมาณงานและราคา และใบบัญชีรายการก่อสร้างในรูปแบบ PDF File (Portable Document Format)

ในการเสนอราคาให้เสนอราคาเป็นเงินบาทและเสนอราคาได้เพียงครั้งเดียวและราคาเดียว โดยเสนอราคารวม หรือราคาต่อหน่วย หรือราคาต่อรายการ ตามเงื่อนไขที่ระบุไว้ท้ายใบเสนอราคาให้ถูกต้อง ทั้งนี้ ราคารวมที่เสนอจะต้องตรงกันทั้งตัวเลขและตัวหนังสือ ถ้าตัวเลขและตัวหนังสือไม่ตรงกัน ให้ถือตัวหนังสือเป็นสำคัญ โดยคิดราคารวมทั้งสิ้นซึ่งรวมค่าภาษีมูลค่าเพิ่ม ภาษีอากรอื่น และค่าใช้จ่ายที่ปวงไว้แล้ว

ราคาที่เสนอจะต้องเสนอกำหนดยื่นราคาไม่น้อยกว่า ๙๐ วัน ตั้งแต่วันเสนอราคาโดย ภายในกำหนดยื่นราคา ผู้ยื่นข้อเสนอต้องรับผิดชอบราคาที่ตนได้เสนอไว้และจะถอนการเสนอราคามีได้

๔.๓ ผู้ยื่นข้อเสนอจะต้องเสนอกำหนดเวลาดำเนินการก่อสร้างแล้วเสร็จไม่เกิน ๑๘๐ วัน นับ ถัดจากวันลงนามในสัญญาจ้างหรือจากวันที่ได้รับหนังสือแจ้งจาก **ราชวิทยาลัยจุฬารักษ์** ให้เริ่มทำงาน

๔.๔ ก่อนเสนอราคา ผู้ยื่นข้อเสนอควรตรวจดูร่างสัญญา แบบรูป และรายการละเอียด ฯลฯ ให้ถี่ถ้วนและเข้าใจเอกสารประกวดราคาจ้างอิเล็กทรอนิกส์ทั้งหมดเสียก่อนที่จะตกลงยื่นข้อเสนอตามเงื่อนไขใน เอกสารประกวดราคาจ้างอิเล็กทรอนิกส์

๔.๕ ผู้ยื่นข้อเสนอจะต้องยื่นข้อเสนอและเสนอราคาทางระบบจัดซื้อจัดจ้างภาครัฐด้วย อิเล็กทรอนิกส์ในวันที่ ..... ระหว่างเวลา ..... น. ถึง ..... น. และเวลาในการ เสนอราคาให้ถือตามเวลาของระบบจัดซื้อจัดจ้างภาครัฐด้วยอิเล็กทรอนิกส์เป็นเกณฑ์

เมื่อพ้นกำหนดเวลายื่นข้อเสนอและเสนอราคาแล้ว จะไม่รับเอกสารการยื่นข้อเสนอและ เสนอราคาใดๆ โดยเด็ดขาด

๔.๖ ผู้ยื่นข้อเสนอต้องจัดทำเอกสารสำหรับใช้ในการเสนอราคาในรูปแบบไฟล์เอกสาร ประเภท PDF File (Portable Document Format) โดยผู้ยื่นข้อเสนอต้องเป็นผู้รับผิดชอบตรวจสอบความครบถ้วน ถูกต้อง และชัดเจนของเอกสาร PDF File ก่อนที่จะยืนยันการเสนอราคา แล้วจึงส่งข้อมูล (Upload) เพื่อเป็นการ เสนอราคาให้แก่**ราชวิทยาลัยจุฬารักษ์** ผ่านทางระบบจัดซื้อจัดจ้างภาครัฐด้วยอิเล็กทรอนิกส์

๔.๗ คณะกรรมการพิจารณาผลการประกวดราคาอิเล็กทรอนิกส์จะดำเนินการตรวจสอบ คุณสมบัติของผู้ยื่นข้อเสนอแต่ละรายว่า เป็นผู้ยื่นข้อเสนอที่มีผลประโยชน์ร่วมกันกับผู้ยื่นเสนอรายอื่นตาม ข้อ ๑.๖ (๑) หรือไม่ หากปรากฏว่าผู้ยื่นเสนอรายใดเป็นผู้ยื่นข้อเสนอที่มีผลประโยชน์ร่วมกันกับผู้ยื่นเสนอ รายอื่น คณะกรรมการฯ จะตัดรายชื่อผู้ยื่นเสนอราคาที่มีผลประโยชน์ร่วมกันนั้นออกจากการเป็นผู้ยื่นข้อเสนอ

หากปรากฏต่อคณะกรรมการพิจารณาผลการประกวดราคาอิเล็กทรอนิกส์ว่า ก่อนหรือในขณะที่ มีการพิจารณาข้อเสนอ มีผู้ยื่นเสนอรายใดกระทำการอันเป็นการขัดขวางการแข่งขันอย่างเป็นธรรมตาม ข้อ ๑.๖ (๒) และคณะกรรมการฯ เชื่อว่ามีการกระทำอันเป็นการขัดขวางการแข่งขันอย่างเป็นธรรม คณะ กรรมการฯ จะตัดรายชื่อผู้ยื่นเสนอรายนั้นออกจากการเป็นผู้ยื่นข้อเสนอ และ**ราชวิทยาลัยจุฬารักษ์** จะ พิจารณาลงโทษผู้ยื่นเสนอดังกล่าวเป็นผู้ที่งาน เว้นแต่ **ราชวิทยาลัยจุฬารักษ์** จะพิจารณาเห็นว่าผู้ยื่นข้อเสนอ รายนั้น มิใช่เป็นผู้ริเริ่มให้มีการกระทำดังกล่าวและได้ให้ความร่วมมือเป็นประโยชน์ต่อการพิจารณาของ**ราช วิทยาลัยจุฬารักษ์**

๔.๘ ผู้ยื่นข้อเสนอจะต้องปฏิบัติ ดังนี้

(๑) ปฏิบัติตามเงื่อนไขที่ระบุไว้ในเอกสารประกวดราคาอิเล็กทรอนิกส์

(๒) ราคาที่เสนอจะต้องเป็นราคาที่รวมภาษีมูลค่าเพิ่ม และภาษีอื่นๆ (ถ้ามี) รวม

ค่าใช้จ่ายที่ส่งไปเรียบร้อยแล้ว

(๓) ผู้ยื่นข้อเสนอจะต้องลงทะเบียนเพื่อเข้าสู่กระบวนการเสนอราคา ตามวัน เวลา ที่กำหนด

(๔) ผู้ยื่นข้อเสนอจะถอนการเสนอราคาที่เสนอแล้วไม่ได้

(๕) ผู้ยื่นข้อเสนอต้องศึกษาและทำความเข้าใจในระบบและวิธีการเสนอราคาด้วยวิธีประกวดราคาอิเล็กทรอนิกส์ ของกรมบัญชีกลางที่แสดงไว้ในเว็บไซต์ [www.gprocurement.go.th](http://www.gprocurement.go.th)

๔.๙ ผู้ยื่นข้อเสนอที่เป็นผู้ชนะการเสนอราคาต้องจัดทำแผนการใช้พัสดุที่ผลิตภายในประเทศ และแผนการใช้เหล็กที่ผลิตภายในประเทศ โดยยื่นให้หน่วยงานของรัฐภายใน ๖๐ วัน นับถัดจากวันลงนามในสัญญา

## ๕. หลักประกันการเสนอราคา

ผู้ยื่นข้อเสนอต้องวางหลักประกันการเสนอราคาพร้อมกับการเสนอราคาทางระบบการสั่งซื้อจัดจ้างภาครัฐด้วยอิเล็กทรอนิกส์ โดยใช้หลักประกันอย่างหนึ่งอย่างใด

ดังต่อไปนี้ จำนวน ๓๐๐,๐๐๐.๐๐ บาท (สามแสนบาทถ้วน)

๕.๑ เช็คหรือตราพท์ที่ธนาคารเซ็นส่งจ่าย ซึ่งเป็นเช็คหรือตราพท์ลงวันที่ที่ใช้เช็คหรือตราพท์นั้นชำระต่อเจ้าหน้าที่ในวันที่ยื่นข้อเสนอ หรือก่อนวันนั้นไม่เกิน ๓ วันทำการ

๕.๒ หนังสือค้ำประกันอิเล็กทรอนิกส์ของธนาคารภายในประเทศตามแบบที่คณะกรรมการนโยบายกำหนด

๕.๓ พันธบัตรรัฐบาลไทย

๕.๔ หนังสือค้ำประกันของบริษัทเงินทุนหรือบริษัทเงินทุนหลักทรัพย์ที่ได้รับอนุญาตให้ประกอบกิจการเงินทุนเพื่อการพาณิชย์และประกอบธุรกิจค้ำประกันตามประกาศของธนาคารแห่งประเทศไทย ตามรายชื่อบริษัทเงินทุนที่ธนาคารแห่งประเทศไทยแจ้งเวียนให้ทราบ โดยอนุโลมให้ใช้ตามตัวอย่างหนังสือค้ำประกันของธนาคารที่คณะกรรมการนโยบายกำหนด

กรณีที่ผู้ยื่นข้อเสนอ นำเช็คหรือตราพท์ที่ธนาคารส่งจ่ายหรือพันธบัตรรัฐบาลไทยหรือหนังสือค้ำประกันของบริษัทเงินทุนหรือบริษัทเงินทุนหลักทรัพย์ มาวางเป็นหลักประกันการเสนอราคาจะต้องส่งต้นฉบับเอกสารดังกล่าวมาให้ราชวิทยาลัยจุฬารักษ์ตรวจสอบความถูกต้องในวันที่ ..... ระหว่างเวลา ..... น. ถึง ..... น.

กรณีที่ผู้ยื่นข้อเสนอที่ยื่นข้อเสนอในรูปแบบของ "กิจการร่วมค้า" ประสงค์จะใช้หนังสือค้ำประกันอิเล็กทรอนิกส์ของธนาคารในประเทศเป็นหลักประกันการเสนอราคาให้ระบุชื่อผู้เข้าร่วมค้ารายที่สัญญาร่วมค้า กำหนดให้เป็นผู้เข้ายื่นข้อเสนอกับหน่วยงานของรัฐเป็นผู้ยื่นข้อเสนอ

หลักประกันการเสนอราคาตามข้อนี้ ราชวิทยาลัยจุฬารักษ์จะคืนให้ผู้ยื่นข้อเสนอหรือผู้ค้ำประกันภายใน ๑๕ วัน นับถัดจากวันที่ราชวิทยาลัยจุฬารักษ์ได้พิจารณาเห็นชอบรายงานผลคัดเลือกผู้ชนะการประกวดราคาเรียบร้อยแล้ว เว้นแต่ผู้ยื่นเสนอรายที่คัดเลือกไว้ซึ่งเสนอราคาต่ำสุดหรือได้คะแนนรวมสูงสุดไม่

เกิน ๓ ราย ให้คืนได้ต่อเมื่อได้ทำสัญญาหรือข้อตกลง หรือผู้ยื่นข้อเสนอได้พ้นจากข้อผูกพันแล้ว  
การคืนหลักประกันการเสนอราคา ไม่ว่าในกรณีใด ๆ จะคืนให้โดยไม่มีดอกเบี้ย

## ๖. หลักเกณฑ์และสิทธิในการพิจารณา

๖.๑ การพิจารณาผลการยื่นข้อเสนอประกวดราคาอิเล็กทรอนิกส์ครั้งนี้ **ราชวิทยาลัยจุฬาภรณ์**  
จะพิจารณาตัดสินโดยใช้หลักเกณฑ์ **ราคา**

๖.๒ การพิจารณาผู้ชนะการยื่นข้อเสนอ  
กรณีใช้หลักเกณฑ์ราคาในการพิจารณาผู้ชนะการยื่นข้อเสนอ **ราชวิทยาลัยจุฬาภรณ์** จะ  
พิจารณาจาก **ราคารวม**

๖.๓ หากผู้ยื่นข้อเสนอรายใดมีคุณสมบัติไม่ถูกต้องตามข้อ ๒ หรือยื่นหลักฐานการยื่น  
ข้อเสนอไม่ถูกต้อง หรือไม่ครบถ้วนตามข้อ ๓ หรือยื่นข้อเสนอไม่ถูกต้องตามข้อ ๔ แล้ว คณะกรรมการพิจารณาผล  
การประกวดราคาอิเล็กทรอนิกส์จะไม่รับพิจารณาข้อเสนอของผู้ยื่นข้อเสนอรายนั้น เว้นแต่ผู้ยื่นข้อเสนอรายใด  
เสนอเอกสารทางเทคนิคหรือรายละเอียดคุณลักษณะเฉพาะของพัสดุที่จะจ้างไม่ครบถ้วน หรือเสนอรายละเอียด  
แตกต่างไปจากเงื่อนไขที่**ราชวิทยาลัยจุฬาภรณ์**กำหนดไว้ในประกาศและเอกสารประกวดราคาอิเล็กทรอนิกส์ ใน  
ส่วนที่มีใช้สาระสำคัญและความแตกต่างนั้น ไม่มีผลทำให้เกิดการได้เปรียบเสียเปรียบต่อผู้ยื่นข้อเสนอรายอื่น หรือ  
เป็นการผิดพลาดเล็กน้อย คณะกรรมการฯ อาจพิจารณาผ่อนปรนการตัดสินสิทธิผู้ยื่นข้อเสนอรายนั้น

๖.๔ **ราชวิทยาลัยจุฬาภรณ์**สงวนสิทธิไม่พิจารณาข้อเสนอของผู้ยื่นข้อเสนอโดยไม่มี การผ่อน  
ผัน ในกรณีดังต่อไปนี้

(๑) ไม่ปรากฏชื่อผู้ยื่นข้อเสนอรายนั้นในบัญชีรายชื่อผู้รับเอกสารประกวดราคา  
อิเล็กทรอนิกส์ทางระบบจัดซื้อจัดจ้างด้วยอิเล็กทรอนิกส์ หรือบัญชีรายชื่อผู้ซื้อเอกสารประกวดราคาอิเล็กทรอนิกส์  
ทางระบบจัดซื้อจัดจ้างด้วยอิเล็กทรอนิกส์ ของ**ราชวิทยาลัยจุฬาภรณ์**

(๒) ไม่กรอกชื่อผู้ยื่นข้อเสนอในการเสนอราคาทางระบบจัดซื้อจัดจ้างด้วยอิเล็กทรอนิกส์

(๓) เสนอรายละเอียดแตกต่างไปจากเงื่อนไขที่กำหนดในเอกสารประกวดราคา  
อิเล็กทรอนิกส์ที่เป็นสาระสำคัญ หรือมีผลทำให้เกิดความได้เปรียบเสียเปรียบแก่ผู้ยื่นข้อเสนอรายอื่น

๖.๕ ในการตัดสินการประกวดราคาอิเล็กทรอนิกส์หรือในการทำสัญญา คณะกรรมการ  
พิจารณาผลการประกวดราคาอิเล็กทรอนิกส์หรือ**ราชวิทยาลัยจุฬาภรณ์** มีสิทธิให้ผู้ยื่นข้อเสนอชี้แจงข้อเท็จจริง  
เพิ่มเติมได้ **ราชวิทยาลัยจุฬาภรณ์**มีสิทธิที่จะไม่รับข้อเสนอ ไม่รับราคา หรือไม่ทำสัญญา หากข้อเท็จจริงดังกล่าว  
ไม่เหมาะสมหรือไม่ถูกต้อง

๖.๖ **ราชวิทยาลัยจุฬาภรณ์**ทรงไว้ซึ่งสิทธิที่จะไม่รับราคาต่ำสุด หรือราคาหนึ่งราคาใด หรือ  
ราคาที่เสนอทั้งหมดก็ได้ และอาจพิจารณาเลือกจ้างในจำนวน หรือขนาด หรือเฉพาะรายการหนึ่งรายการใด หรือ  
อาจจะยกเลิก การประกวดราคาอิเล็กทรอนิกส์โดยไม่พิจารณาจัดจ้างเลยก็ได้ สุดแต่จะพิจารณา ทั้งนี้ เพื่อ  
ประโยชน์ของทางราชการเป็นสำคัญ และให้ถือว่าการตัดสินของ**ราชวิทยาลัยจุฬาภรณ์**เป็นเด็ดขาดผู้ยื่นข้อเสนอ

จะเรียกร้อยค่าใช้จ่าย หรือค่าเสียหายใดๆ มิได้ รวมทั้ง **ราชวิทยาลัยจุฬารักษ์** จะพิจารณายกเลิกการประกวดราคาอิเล็กทรอนิกส์และลงโทษผู้ยื่นข้อเสนอเป็นผู้ที่งาน ไม่ว่าจะเป็นผู้ยื่นข้อเสนอที่ได้รับการคัดเลือกหรือไม่ก็ตาม หากมีเหตุที่เชื่อถือได้ว่ายื่นข้อเสนอกระทำการโดยไม่สุจริต เช่น การเสนอเอกสารอันเป็นเท็จ หรือใช้ชื่อบุคคลธรรมดา หรือนิติบุคคลอื่นมาเสนอราคาแทน เป็นต้น

ในกรณีที่ผู้ยื่นข้อเสนอรายที่เสนอราคาต่ำสุด เสนอราคาต่ำจนคาดหมายได้ว่าไม่อาจดำเนินงานตามเอกสารประกวดราคาอิเล็กทรอนิกส์ได้ คณะกรรมการพิจารณาผลการประกวดราคาอิเล็กทรอนิกส์ หรือ **ราชวิทยาลัยจุฬารักษ์** จะให้ผู้ยื่นข้อเสนอที่แข็งแรงและแสดงหลักฐานที่ทำให้เชื่อได้ว่าผู้ยื่นข้อเสนอสามารถดำเนินงานตามเอกสารประกวดราคาอิเล็กทรอนิกส์ให้เสร็จสมบูรณ์ หากคำชี้แจงไม่เป็นที่รับฟังได้ **ราชวิทยาลัยจุฬารักษ์** มีสิทธิที่จะไม่รับข้อเสนอหรือไม่รับราคาของผู้ยื่นข้อเสนอรายนั้น ทั้งนี้ผู้ยื่นข้อเสนอดังกล่าวไม่มีสิทธิเรียกร้อยค่าใช้จ่ายหรือค่าเสียหายใดๆ จาก **ราชวิทยาลัยจุฬารักษ์**

๖.๗ ก่อนลงนามในสัญญา **ราชวิทยาลัยจุฬารักษ์** อาจประกาศยกเลิกการประกวดราคาอิเล็กทรอนิกส์ หากปรากฏว่ามีกรกระทำที่เข้าลักษณะผู้ยื่นข้อเสนอที่ชนะการประกวดราคาหรือที่ได้รับการคัดเลือกมีผลประโยชน์ร่วมกัน หรือมีส่วนได้เสียกับผู้ยื่นข้อเสนอรายอื่น หรือขัดขวางการแข่งขันอย่างเป็นธรรม หรือสมยอมกันกับผู้ยื่นข้อเสนอรายอื่น หรือเจ้าหน้าที่ในการเสนอราคา หรือส่อว่ากระทำการทุจริตอื่นใดในการเสนอราคา

๖.๘ หากผู้ยื่นข้อเสนอซึ่งเป็นผู้ประกอบการ SMEs เสนอราคาสูงกว่าราคาต่ำสุดของผู้ยื่นข้อเสนอรายอื่นที่ไม่เกินร้อยละ ๑๐ ให้หน่วยงานของรัฐจัดซื้อจัดจ้างจากผู้ประกอบการ SMEs ดังกล่าว โดยจัดเรียงลำดับผู้ยื่นข้อเสนอซึ่งเป็นผู้ประกอบการ SMEs ซึ่งเสนอราคาสูงกว่าราคาต่ำสุดของผู้ยื่นข้อเสนอรายอื่นไม่เกินร้อยละ ๑๐ ที่จะเรียกมาทำสัญญาไม่เกิน ๓ ราย

ผู้ยื่นข้อเสนอที่เป็นกิจการร่วมค้าที่จะได้สิทธิตามวรรคหนึ่ง ผู้เข้าร่วมค้าทุกรายจะต้องเป็นผู้ประกอบการ SMEs

๖.๙ หากผู้ยื่นข้อเสนอซึ่งมิใช่ผู้ประกอบการ SMEs แต่เป็นบุคคลธรรมดาที่ถือสัญชาติไทย หรือนิติบุคคลที่จัดตั้งขึ้นตามกฎหมายไทยเสนอราคาสูงกว่าราคาต่ำสุดของผู้ยื่นข้อเสนอซึ่งเป็นผู้ประกอบการ SMEs ที่มิได้ถือสัญชาติไทยหรือนิติบุคคลที่จัดตั้งขึ้นตามกฎหมายของต่างประเทศไม่เกินร้อยละ ๓ ให้หน่วยงานของรัฐจัดซื้อหรือจัดจ้างจากผู้ยื่นข้อเสนอซึ่งเป็นผู้ประกอบการ SMEs ที่ถือสัญชาติไทยหรือนิติบุคคลที่จัดตั้งขึ้นตามกฎหมายไทยดังกล่าว

ผู้ยื่นข้อเสนอที่เป็นกิจการร่วมค้าที่จะได้สิทธิตามวรรคหนึ่ง ผู้เข้าร่วมค้าทุกรายจะต้องเป็นผู้ประกอบการที่เป็นบุคคลธรรมดาที่ถือสัญชาติไทยหรือนิติบุคคลที่จัดตั้งขึ้นตามกฎหมายไทย

## ๗. การทำสัญญาจ้างก่อสร้าง

ผู้ชนะการประกวดราคาอิเล็กทรอนิกส์จะต้องทำสัญญาจ้างตามแบบสัญญา ดังระบุในข้อ

๑.๓ หรือทำข้อตกลงเป็นหนังสือกับ **ราชวิทยาลัยจุฬารักษ์** ภายใน ๑๕ วัน นับถัดจากวันที่ได้รับแจ้ง และจะต้อง



วางหลักประกันสัญญาเป็นจำนวนเงินเท่ากับร้อยละ ๕ ของราคาค่าจ้างที่ประกวดราคาอิเล็กทรอนิกส์ ให้ **ราชวิทยาลัยจุฬารักษ์** ยึดถือไว้ในขณะทำสัญญาโดยใช้หลักประกันอย่างหนึ่งอย่างใด ดังต่อไปนี้

๗.๑ เงินสด

๗.๒ เช็คหรือตราพื้ที่ธนาคารเซ็นส่งจ่าย ซึ่งเป็นเช็คหรือตราพื้ที่ลงวันที่ที่ใช้เช็คหรือตราพื้ที่นั้น ชำระต่อเจ้าหน้าที่ในวันทำสัญญา หรือก่อนวันนั้นไม่เกิน ๓ วันทำการ

๗.๓ หนังสือค้ำประกันของธนาคารภายในประเทศ ตามตัวอย่างที่คณะกรรมการนโยบายกำหนด ดังระบุในข้อ ๑.๔ (๒) หรือจะเป็นหนังสือค้ำประกันอิเล็กทรอนิกส์ตามวิธีการที่กรมบัญชีกลางกำหนด

๗.๔ หนังสือค้ำประกันของบริษัทเงินทุน หรือบริษัทเงินทุนหลักทรัพย์ที่ได้รับอนุญาตให้ประกอบกิจการเงินทุนเพื่อการพาณิชย์และประกอบธุรกิจค้ำประกันตามประกาศของธนาคารแห่งประเทศไทย ตามรายชื่อบริษัทเงินทุนที่ธนาคารแห่งประเทศไทยแจ้งเวียนให้ทราบ โดยอนุโลมให้ใช้ตามตัวอย่างหนังสือค้ำประกันของธนาคารที่คณะกรรมการนโยบายกำหนด ดังระบุในข้อ ๑.๔ (๒)

๗.๕ พันธบัตรรัฐบาลไทย

หลักประกันนี้จะคืนให้ โดยไม่มีดอกเบี้ยภายใน ๑๕ วันนับถัดจากวันที่ผู้ชนะการประกวดราคาอิเล็กทรอนิกส์ (ผู้รับจ้าง) พ้นจากข้อผูกพันตามสัญญาจ้างแล้ว

#### ๘. ค่าจ้างและการจ่ายเงิน

**ราชวิทยาลัยจุฬารักษ์** จะจ่ายค่าจ้างซึ่งได้รวมภาษีมูลค่าเพิ่ม ตลอดจนภาษีอื่น ๆ และค่าใช้จ่ายที่ส่งแล้ว โดยถือราคาเหมารวมเป็นเกณฑ์ และกำหนดการจ่ายเงินเป็น จำนวน ๔ งวด ดังนี้

งวดที่ ๑ เป็นจำนวนเงินในอัตราร้อยละ ๒๐ ของค่าจ้าง เมื่อผู้รับจ้างได้ปฏิบัติงาน งานปรับปรุงทาสีอาคารศูนย์การแพทย์มะเร็งวิทยาจุฬารักษ์ และอาคารศูนย์การแพทย์จุฬารักษ์เฉลิมพระเกียรติ จำนวน ๑ งาน

ให้แล้วเสร็จภายใน ๔๕ วัน

งวดที่ ๒ เป็นจำนวนเงินในอัตราร้อยละ ๒๕ ของค่าจ้าง เมื่อผู้รับจ้างได้ปฏิบัติงาน งานปรับปรุงทาสีอาคารศูนย์การแพทย์มะเร็งวิทยาจุฬารักษ์ และอาคารศูนย์การแพทย์จุฬารักษ์เฉลิมพระเกียรติ จำนวน ๑ งาน

ให้แล้วเสร็จภายใน ๙๐ วัน

งวดที่ ๓ งวดที่ ๓ เป็นจำนวนเงินในอัตราร้อยละ ๒๕ ของค่าจ้าง เมื่อผู้รับจ้างได้ปฏิบัติงาน งานปรับปรุงทาสีอาคารศูนย์การแพทย์มะเร็งวิทยาจุฬารักษ์ และอาคารศูนย์การแพทย์จุฬารักษ์เฉลิมพระเกียรติ จำนวน ๑ งาน ให้แล้วเสร็จภายใน ๑๓๕ วัน

งวดที่ ๔ (งวดสุดท้าย) เป็นจำนวนเงินในอัตราร้อยละ ๓๐ ของค่าจ้าง เมื่อผู้รับจ้างได้ปฏิบัติงาน ทั้งหมด ให้แล้วเสร็จเรียบร้อยตามสัญญาหรือข้อตกลงจ้างเป็นหนังสือ รวมทั้งทำสถานที่ก่อสร้างให้สะอาดเรียบร้อย

## ๙. อัตราค่าปรับ

ค่าปรับตามสัญญาจ้างแนบท้ายเอกสารประกวดราคาอิเล็กทรอนิกส์นี้ หรือข้อตกลงจ้างเป็นหนังสือจะกำหนด ดังนี้

๙.๑ กรณีที่ผู้รับจ้างนำงานที่รับจ้างไปจ้างช่วงให้ผู้อื่นทำอีกทอดหนึ่งโดยไม่ได้รับอนุญาตจากราชวิทยาลัยจุฬารักษ์ จะกำหนดค่าปรับสำหรับการฝ่าฝืนดังกล่าวเป็นจำนวนร้อยละ ๑๐.๐๐ ของวงเงินของงานจ้างช่วงนั้น

๙.๒ กรณีที่ผู้รับจ้างปฏิบัติผิดสัญญาจ้างก่อสร้าง นอกเหนือจากข้อ ๙.๑ จะกำหนดค่าปรับเป็นรายวันเป็นจำนวนเงินตายตัวในอัตราร้อยละ ๐.๑๐ ของราคางานจ้าง

## ๑๐. การรับประกันความชำรุดบกพร่อง

ผู้ชนะการประกวดราคาอิเล็กทรอนิกส์ซึ่งได้ทำสัญญาจ้าง ตามแบบ ดังระบุในข้อ ๑.๓ หรือข้อตกลงจ้างเป็นหนังสือแล้วแต่กรณี จะต้องรับประกันความชำรุดบกพร่องของงานจ้างที่เกิดขึ้นภายในระยะเวลาไม่น้อยกว่า ๒ ปี นับถัดจากวันที่ราชวิทยาลัยจุฬารักษ์ได้รับมอบงาน โดยต้องบริหารจัดการซ่อมแซมแก้ไขให้ใช้การ

ได้ติดตั้งเดิมภายใน ๑๕ วัน นับถัดจากวันที่ได้รับแจ้งความชำรุดบกพร่อง

## ๑๑. ข้อสงวนสิทธิในการยื่นข้อเสนอและอื่น ๆ

๑๑.๑ เงินค่าจ้างสำหรับงานจ้างครั้งนี้ ได้มาจากเงินงบประมาณประจำปี พ.ศ. ๒๕๖๕ การลงนามในสัญญาจะกระทำต่อเมื่อ ราชวิทยาลัยจุฬารักษ์ได้รับอนุมัติเงินค่าก่อสร้างจากเงินงบประมาณประจำปี พ.ศ. ๒๕๖๕

๑๑.๒ เมื่อราชวิทยาลัยจุฬารักษ์ได้คัดเลือกผู้ยื่นข้อเสนอรายใดให้เป็นผู้รับจ้าง และได้ตกลงจ้าง ตามการประกวดราคาอิเล็กทรอนิกส์แล้ว ถ้าผู้รับจ้างจะต้องส่งหรือนำสิ่งของมาเพื่องานจ้างดังกล่าวเข้ามาจากต่างประเทศ และของนั้นต้องนำเข้ามาโดยทางเรือในเส้นทางที่มีเรือไทยเดินอยู่ และสามารถให้บริการรับขนได้ตามที่รัฐมนตรีว่าการกระทรวงคมนาคมประกาศกำหนด ผู้ยื่นข้อเสนอซึ่งเป็นผู้รับจ้างจะต้องปฏิบัติตามกฎหมายว่าด้วยการส่งเสริมการพาณิชย์ ดังนี้

(๑) แจ้งการส่งหรือนำสิ่งของดังกล่าวเข้ามาจากต่างประเทศต่อกรมเจ้าท่า ภายใน ๗ วัน นับตั้งแต่วันที่ผู้รับจ้างส่งหรือซื้อของจากต่างประเทศ เว้นแต่เป็นของที่รัฐมนตรีว่าการกระทรวงคมนาคมประกาศยกเว้นให้บรรทุกโดยเรืออื่นได้

(๒) จัดการให้สิ่งของดังกล่าวบรรทุกโดยเรือไทย หรือเรือที่มีสิทธิเช่นเดียวกับเรือไทยจากต่างประเทศมายังประเทศไทย เว้นแต่จะได้รับอนุญาตจากกรมเจ้าท่า ให้บรรทุกสิ่งของนั้น โดยเรืออื่นที่มีเรือไทย ซึ่งจะต้องได้รับอนุญาตเช่นนั้นก่อนบรรทุกของลงเรืออื่น หรือเป็นของที่รัฐมนตรีว่าการกระทรวงคมนาคมประกาศยกเว้นให้บรรทุกโดยเรืออื่น

(๓) ในกรณีที่ปฏิบัติตาม (๑) หรือ (๒) ผู้รับจ้างจะต้องรับผิดชอบตามกฎหมายว่าด้วยการส่งเสริมการพาณิชย์

๑๑.๓ ผู้ยื่นข้อเสนอซึ่ง**ราชวิทยาลัยจุฬารักษ์**ได้คัดเลือกแล้ว ไม่ไปทำสัญญาหรือข้อตกลงจ้างเป็นหนังสือภายในเวลาที่กำหนดดังระบุไว้ในข้อ ๗ **ราชวิทยาลัยจุฬารักษ์**จะริบหลักประกันการยื่นข้อเสนอ หรือเรียกมัดจำจากผู้ออกหนังสือค้ำประกัน การยื่นข้อเสนอทันที และอาจพิจารณาเรียกมัดจำให้ชดใช้ความเสียหายอื่น (ถ้ามี) รวมทั้งจะพิจารณาให้เป็นผู้ทำงาน ตามระเบียบกระทรวงการคลังว่าด้วยการจัดซื้อจัดจ้างและการบริหารพัสดุภาครัฐ

๑๑.๔ **ราชวิทยาลัยจุฬารักษ์**สงวนสิทธิ์ที่จะแก้ไขเพิ่มเติมเงื่อนไข หรือข้อกำหนดในแบบสัญญาหรือข้อตกลงจ้างเป็นหนังสือให้เป็นไปตามความเห็นของสำนักงานอัยการสูงสุด (ถ้ามี)

๑๑.๕ ในกรณีที่เอกสารแนบท้ายเอกสารประกวดราคาอิเล็กทรอนิกส์ มีความขัดหรือแย้งกันผู้ยื่นข้อเสนอจะต้องปฏิบัติตามคำวินิจฉัยของ**ราชวิทยาลัยจุฬารักษ์** คำวินิจฉัยดังกล่าวให้ถือเป็นที่สุด และผู้ยื่นข้อเสนอไม่มีสิทธิเรียกร้องค่าใช้จ่าใดๆ เพิ่มเติม

๑๑.๖ **ราชวิทยาลัยจุฬารักษ์** อาจประกาศยกเลิกการจัดจ้างในกรณีต่อไปนี้ได้ โดยที่ผู้ยื่นข้อเสนอจะเรียกร้องค่าเสียหายใดๆ จาก**ราชวิทยาลัยจุฬารักษ์**ไม่ได้

(๑) **ราชวิทยาลัยจุฬารักษ์**ไม่ได้รับการจัดสรรเงินที่จะใช้ในการจัดจ้างหรือได้รับการจัดสรรแต่ไม่เพียงพอที่จะทำการจัดจ้างครั้งนี้ต่อไป

(๒) มีการกระทำที่เข้าลักษณะผู้ยื่นข้อเสนอที่ชนะการจัดจ้างหรือที่ได้รับการคัดเลือกมีผลประโยชน์ร่วมกัน หรือมีส่วนได้เสียกับผู้ยื่นข้อเสนอรายอื่น หรือขัดขวางการแข่งขันอย่างเป็นธรรมหรือสมยอมกันกับผู้ยื่นข้อเสนอรายอื่น หรือเจ้าหน้าที่ในการเสนอราคา หรือสื่อว่ากระทำการทุจริตอื่นใดในการเสนอราคา

(๓) การทำการจัดจ้างครั้งนี้ต่อไปอาจก่อให้เกิดความเสียหายแก่**ราชวิทยาลัยจุฬารักษ์** หรือกระทบต่อประโยชน์สาธารณะ

(๔) กรณีอื่นในทำนองเดียวกับ (๑) (๒) หรือ (๓) ตามที่กำหนดในกฎกระทรวงซึ่งออกตามความในกฎหมายว่าด้วยการจัดซื้อจัดจ้างและการบริหารพัสดุภาครัฐ

## ๑๒. การปรับราคาค่างานก่อสร้าง

การปรับราคาค่างานก่อสร้างตามสูตรการปรับราคาดังระบุในข้อ ๑.๕ จะนำมาใช้ในกรณีที่ค่าจ้างก่อสร้างลดลงหรือเพิ่มขึ้น โดยวิธีการต่อไปนี้

ตามเงื่อนไข หลักเกณฑ์ สูตรและวิธีคำนวณที่ใช้กับสัญญาแบบปรับราคาได้ตามมติคณะรัฐมนตรีเมื่อวันที่ ๒๒ สิงหาคม ๒๕๓๒ เรื่อง การพิจารณาช่วยเหลือผู้ประกอบการอาชีพงานก่อสร้าง ตามหนังสือสำนักเลขาธิการคณะรัฐมนตรี ที่ นร ๐๒๐๓/ว ๑๐๙ ลงวันที่ ๒๔ สิงหาคม ๒๕๓๒

สูตรการปรับราคา (สูตรค่า K) จะต้องคงที่ที่ระดับที่กำหนดไว้ในวันแล้วเสร็จตามที่กำหนดไว้ใน

สัญญา หรือภายในระยะเวลาที่ราชวิทยาลัยจุฬารักษ์ได้ขยายออกไป โดยจะใช้สูตรของทางราชการที่ได้ระบุในข้อ ๑.๕

### ๑๓. มาตรฐานฝีมือช่าง

เมื่อราชวิทยาลัยจุฬารักษ์ได้คัดเลือกผู้ยื่นข้อเสนอรายใดให้เป็นผู้รับจ้างและได้ตกลงจ้างก่อสร้างตามประกาศนี้แล้ว ผู้ยื่นข้อเสนอจะต้องตกลงว่าในการปฏิบัติงานก่อสร้างดังกล่าว ผู้เสนอราคาจะต้องมีและใช้ผู้มีวุฒิบัตรระดับ ปวช. ปวส. และปวท. หรือเทียบเท่าจากสถาบันการศึกษาที่ ก.พ. รับรองให้เข้ารับราชการได้ ในอัตราไม่ต่ำกว่าร้อยละ ๑๐ ของแต่ละ สาขาช่างแต่จะต้องมีจำนวนช่างอย่างน้อย ๑ คน ในแต่ละสาขาช่างดังต่อไปนี้

#### ๑๓.๑ ช่างก่อสร้าง

### ๑๔. การปฏิบัติตามกฎหมายและระเบียบ

ในระหว่างระยะเวลาการก่อสร้าง ผู้ยื่นข้อเสนอที่ได้รับการคัดเลือกให้เป็นผู้รับจ้างต้องปฏิบัติตามหลักเกณฑ์ที่กฎหมายและระเบียบได้กำหนดไว้โดยเคร่งครัด

### ๑๕. การประเมินผลการปฏิบัติงานของผู้ประกอบการ

ราชวิทยาลัยจุฬารักษ์ สามารถนำผลการปฏิบัติงานแล้วเสร็จตามสัญญาของผู้ยื่นข้อเสนอที่ได้รับการคัดเลือกให้เป็นผู้รับจ้างเพื่อนำมาประเมินผลการปฏิบัติงานของผู้ประกอบการ

ทั้งนี้ หากผู้ยื่นข้อเสนอที่ได้รับการคัดเลือกไม่ผ่านเกณฑ์ที่กำหนดจะถูกระงับการยื่นข้อเสนอหรือทำสัญญากับราชวิทยาลัยจุฬารักษ์ไว้ชั่วคราว

ราชวิทยาลัยจุฬารักษ์

กันยายน ๒๕๖๕

**ขอบเขตงาน**  
**(TERMS OF REFERENCE: TOR)**

งานปรับปรุง ทาสีอาคารศูนย์การแพทย์มะเร็งวิทยาจุฬารัตน์ และอาคารศูนย์การแพทย์จุฬารัตน์  
เฉลิมพระเกียรติ

ราชวิทยาลัยจุฬารัตน์ แขวงทุ่งสองห้อง เขตหลักสี่ จังหวัดกรุงเทพมหานคร

## ขอบเขตงาน (Term of reference: TOR)

งานปรับปรุง ทาสีอาคารศูนย์การแพทย์มะเร็งวิทยาจุฬารัตน์ และอาคารศูนย์การแพทย์จุฬารัตน์  
เฉลิมพระเกียรติ

### ๑. ความเป็นมา

ตามที่ ฝ่ายบริหารกลางมีหน้าที่บำรุงรักษา ดูแลรักษา ปรับปรุงงานโครงสร้าง และสถาปัตยกรรม ของราชวิทยาลัยจุฬารัตน์ จากการสำรวจพื้นที่โดยรอบบริเวณอาคารศูนย์การแพทย์มะเร็งวิทยาจุฬารัตน์ อาคารลานจอดรถ อาคารศูนย์การแพทย์จุฬารัตน์เฉลิมพระเกียรติอาคารบริการ และอาคารโดยรอบ พบว่าบริเวณโดยรอบอาคารมีสีหลุดร่อน เสื่อมสภาพ และรอยแตกร้าว

การนี้ ฝ่ายบริการกลาง ราชวิทยาลัยจุฬารัตน์ จึงจัดตั้งโครงการงานปรับปรุง ทาสีอาคารศูนย์การแพทย์มะเร็งวิทยาจุฬารัตน์ และอาคารศูนย์การแพทย์จุฬารัตน์เฉลิมพระเกียรติโดยมีวัตถุประสงค์เพื่อปรับปรุงพื้นที่บริเวณโดยรอบอาคารให้สามารถใช้งานได้ตามปกติ มีความเรียบร้อย สวยงาม และพร้อมใช้งาน

### ๒. วัตถุประสงค์

๒.๑ เพื่อปรับปรุง ซ่อมแซม และทาสีอาคารศูนย์การแพทย์มะเร็งวิทยาจุฬารัตน์ และอาคารศูนย์การแพทย์จุฬารัตน์เฉลิมพระเกียรติ

๒.๒ เพื่อให้เกิดความเรียบร้อย มีประสิทธิภาพ พร้อมให้ประโยชน์สูงสุดแก่องค์กร และประชาชนที่มาใช้บริการ

### ๓. คุณสมบัติผู้เสนอราคา

๓.๑ มีความสามารถตามกฎหมาย

๓.๒ ไม่เป็นบุคคลล้มละลาย


๓.๓ ไม่อยู่ระหว่างเลิกกิจการ


๓.๔ ไม่เป็นบุคคลซึ่งอยู่ระหว่างถูกระงับการยื่นข้อเสนอนหรือทำสัญญากับหน่วยงานของรัฐไว้ชั่วคราวเนื่องจากเป็นผู้ที่ไม่ผ่านเกณฑ์การประเมินผลการปฏิบัติงานของผู้ประกอบการตามระเบียบที่รัฐมนตรีว่าการกระทรวงการคลังกำหนด ตามที่ประกาศเผยแพร่ในระบบเครือข่ายสารสนเทศของกรมบัญชีกลาง


๓.๕ ไม่เป็นบุคคลซึ่งถูกระงับชื่อไว้ในบัญชีรายชื่อผู้ทำงานและได้แจ้งเวียนชื่อให้เป็นผู้ทำงานของหน่วยงานของรัฐในระบบเครือข่ายสารสนเทศ ของกรมบัญชีกลางซึ่งรวมถึงนิติบุคคลที่ผู้ทำงานเป็นหุ้นส่วน ผู้จัดการ กรรมการผู้จัดการ ผู้บริหาร และผู้มีอำนาจในการดำเนินงานในกิจการของนิติบุคคลนั้นด้วย

๓.๖ มีคุณสมบัติ และไม่มีลักษณะต้องห้ามตามที่คณะกรรมการนโยบายการจัดซื้อจัดจ้าง และการบริหารพัสดุภาครัฐกำหนดในราชกิจจานุเบกษา

คณะกรรมการกำหนดขอบเขตงาน ปรับปรุง ทาสีอาคารศูนย์การแพทย์มะเร็งวิทยาจุฬารัตน์  
และอาคารศูนย์การแพทย์จุฬารัตน์เฉลิมพระเกียรติ

  
.....  
(นายณริส สำเลียงพล)  
ประธานกรรมการ

  
.....  
(นายอรรณพ คุ่มวัน)  
กรรมการ

  
.....  
(นายปวิศน์ ปาลปรม)  
กรรมการ

๓.๗ เป็นนิติบุคคลผู้มีอาชีพรับจ้างงานดังกล่าว

๓.๘ ไม่เป็นผู้มีผลประโยชน์ร่วมกันกับผู้ยื่นข้อเสนอรายอื่นที่เข้ายื่นข้อเสนอให้แก่ ราชวิทยาลัย จุฬาลงกรณ์ ณ วันประกาศการเสนอราคาหรือไม่เป็นผู้กระทำการอันเป็นการขัดขวางการแข่งขันอย่างเป็นธรรมในการเสนอราคาครั้งนี้

๓.๙ ไม่เป็นผู้ได้รับเอกสิทธิ์ หรือความคุ้มกันซึ่งอาจปฏิเสธไม่ยอมขึ้นศาลไทย เว้นแต่รัฐบาลของผู้ยื่นข้อเสนอ ได้มีคำสั่งให้สละเอกสิทธิ์และความคุ้มกันเช่นนั้น

๓.๑๐ ผู้เสนอราคาจะต้องเป็นนิติบุคคล และมีผลงานการก่อสร้างหรือปรับปรุง ประเภทงานอาคาร หรืออย่างอื่นที่เกี่ยวข้อง ในวงเงินไม่น้อยกว่า ๒,๕๐๐,๐๐๐.๐๐ บาท (สองล้านสี่แสนบาทถ้วน) ต่อหนึ่ง สัญญาจ้าง และเป็นผลงานที่ดี และเสร็จเรียบร้อยแล้วย้อนหลังไม่เกิน ๕ ปี นับตั้งแต่ได้ส่งมอบ งานงวดสุดท้ายแล้วเสร็จ ถึงวันยื่นซองเสนอราคา และเป็นผลงานที่เป็นคู่สัญญาโดยตรงกับ ส่วนราชการ หน่วยงานตามกฎหมายว่าด้วยระเบียบบริหารราชการส่วนท้องถิ่น รัฐวิสาหกิจ หรือ เอกชนที่เชื่อถือได้

ผู้ยื่นข้อเสนอที่เสนอราคาในรูปแบบของ “กิจการร่วมค้า” ต้องมีคุณสมบัติ ดังนี้

(๑) กรณีที่กิจการร่วมค้าได้จดทะเบียนเป็นนิติบุคคลใหม่กิจการร่วมค้าจะต้องมีคุณสมบัติ ครบถ้วนตามเงื่อนไขที่กำหนดไว้ในเอกสารประกวดราคาและการเสนอราคาให้เสนอราคาในนาม “กิจการร่วมค้า” ส่วนคุณสมบัติด้านผลงานก่อสร้างกิจการร่วมค้าดังกล่าวสามารถนำผลงานก่อสร้าง ของผู้เข้าร่วมค้ามาใช้แสดงเป็นผลงานก่อสร้างของกิจการร่วมค้าที่เข้าประกวดราคาได้

(๒) กรณีที่กิจการร่วมค้าไม่ได้จดทะเบียนเป็นนิติบุคคลใหม่นิติบุคคลแต่ละนิติบุคคลที่เข้า ร่วมค้าทุกรายจะต้องมีคุณสมบัติครบถ้วนตามเงื่อนไขที่กำหนดไว้ในเอกสารประกวดราคา เว้นแต่ใน กรณีที่กิจการร่วมค้าได้มีข้อตกลงระหว่างผู้เข้าร่วมค้าเป็นลายลักษณ์อักษรกำหนดให้ผู้เข้าร่วมค้า รายใดรายหนึ่งเป็นผู้รับผิดชอบหลักในการเข้าเสนอราคากับหน่วยงานของรัฐ และแสดงหลักฐาน ดังกล่าวมาพร้อมการยื่นข้อเสนอประกวดราคาทางระบบจัดซื้อจัดจ้างภาครัฐด้วยอิเล็กทรอนิกส์ กิจการร่วมค่านั้นสามารถใช้ผลงานก่อสร้างของผู้เข้าร่วมค้าหลักรายเดียวเป็นผลงานก่อสร้างของ กิจการร่วมค้าที่ยื่นเสนอราคาได้


ทั้งนี้ “กิจการร่วมค้าที่จดทะเบียนเป็นนิติบุคคลใหม่” หมายความว่า กิจการร่วมค้าที่ จดทะเบียนเป็นนิติบุคคลต่อกรมพัฒนาธุรกิจการค้า กระทรวงพาณิชย์


๓.๑๑ ผู้ยื่นข้อเสนอต้องลงทะเบียนในระบบจัดซื้อจัดจ้างภาครัฐด้วยอิเล็กทรอนิกส์ (Electronic Government Procurement: e - GP) ของกรมบัญชีกลาง


๓.๑๒ ผู้รับจ้างต้องเป็นผู้ประกอบการที่ขึ้นทะเบียนรายชื่อผู้ประกอบการวิสาหกิจขนาดกลางและ ขนาดย่อม (SME) กับสำนักงานส่งเสริมวิสาหกิจขนาดกลาง และขนาดย่อม (สสว.)

๓.๑๓ ผู้รับจ้างต้องใช้วัสดุประเภทวัสดุหรือครุภัณฑ์ที่ผลิตภายในประเทศไม่น้อยกว่าร้อยละ ๖๐ ของมูลค่าวัสดุหรือครุภัณฑ์ที่ใช้ในงานจ้างนั้น

คณะกรรมการกำหนดขอบเขตงาน ปรับปรุง ทาสีอาคารศูนย์การแพทย์มะเร็งวิทยาจุฬาลงกรณ์  
และอาคารศูนย์การแพทย์จุฬาลงกรณ์เฉลิมพระเกียรติ

  
.....  
(นายณริส สำลีงพล)  
ประธานกรรมการ

  
.....  
(นายอรรถพร คุ้มวัน)  
กรรมการ

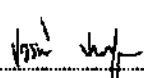  
.....  
(นายปวีร์คนธ์ ปาลาปรม)  
กรรมการ

#### ๔. หลักเกณฑ์และสิทธิในการพิจารณา

๔.๑ ในการพิจารณาผลการยื่นข้อเสนอราคาครั้งนี้ ราชวิทยาลัยจุฬาภรณ์จะพิจารณาตัดสินโดยใช้หลักเกณฑ์ราคา

๔.๒ การพิจารณาผู้ชนะการยื่นข้อเสนอ กรณีใช้หลักเกณฑ์ราคาในการพิจารณาให้ผู้ชนะการยื่นข้อเสนอ ราชวิทยาลัยจุฬาภรณ์จะพิจารณาจากราคารวม

๔.๓ หากผู้ยื่นข้อเสนอรายใดมีคุณสมบัติไม่ถูกต้อง และยื่นหลักฐานการยื่นข้อเสนอไม่ถูกต้อง หรือไม่ครบถ้วนตามข้อ ๓ คณะกรรมการพิจารณาผลการเสนอราคาจะไม่รับพิจารณาข้อเสนอของผู้ยื่นข้อเสนอรายนั้น เว้นแต่ ผู้ยื่นข้อเสนอใดเสนอเอกสารทางเทคนิคหรือรายละเอียดคุณลักษณะเฉพาะของพัสดุไม่ครบถ้วนหรือเสนอรายละเอียดแตกต่างไปจากเงื่อนไขที่ราชวิทยาลัยจุฬาภรณ์กำหนดไว้ในประกาศ และเอกสารเสนอราคา ในส่วนที่มีใช้สาระสำคัญ และความแตกต่างนั้นไม่มีผลทำให้เกิดการได้เปรียบ เสียเปรียบต่อผู้ยื่นข้อเสนอรายอื่นหรือเป็นการผิดพลาดเล็กน้อย ทางคณะกรรมการฯ อาจพิจารณาผ่อนปรนการตัดสินผู้ยื่นข้อเสนอรายนั้น

๔.๔ ราชวิทยาลัยจุฬาภรณ์สงวนสิทธิ์ไม่พิจารณาข้อเสนอของผู้ยื่นข้อเสนอโดยไม่มี การผ่อนผันในกรณีดังต่อไปนี้

๔.๔.๑ ไม่ปรากฏชื่อผู้ยื่นข้อเสนอรายนั้นในบัญชีผู้รับเอกสารเสนอราคาทางระบบจัดซื้อจัดจ้าง หรือบัญชีรายชื่อผู้ซื้อเอกสารเสนอราคาทางระบบการจัดซื้อจัดจ้างของราชวิทยาลัยจุฬาภรณ์

๔.๔.๒ ไม่กรอกชื่อผู้ยื่นข้อเสนอในการเสนอราคาทางระบบจัดซื้อจัดจ้าง


๔.๔.๓ เสนอรายละเอียดแตกต่างไปจากเงื่อนไขที่กำหนดในเอกสารเสนอราคาที่เป็นสาระสำคัญหรือมีผลทำให้เกิดความได้เปรียบเสียเปรียบแก่ผู้ยื่นข้อเสนอรายอื่น


๔.๕ ในการตัดสินการยื่นข้อเสนอราคาหรือในการทำสัญญา คณะกรรมการพิจารณาผลยื่นข้อเสนอราคาหรือราชวิทยาลัยจุฬาภรณ์ มีสิทธิ์ให้ผู้ยื่นข้อเสนอชี้แจงข้อเท็จจริงเพิ่มเติมได้ราชวิทยาลัยจุฬาภรณ์มีสิทธิ์ที่จะไม่รับข้อเสนอ ไม่รับราคา หรือไม่ทำสัญญาหากข้อเท็จจริงดังกล่าวไม่มีความเหมาะสมหรือไม่ถูกต้อง


๔.๖ ราชวิทยาลัยจุฬาภรณ์ทรงไว้ซึ่งสิทธิ์ที่จะไม่รับราคาต่ำสุด หรือราคาหนึ่งราคาใดหรือราคา ที่เสนอทั้งหมดก็ได้ และอาจพิจารณาเลือกจ้างในจำนวนหรือขนาดหรือเฉพาะรายการหนึ่งรายการใด หรืออาจจะยกเลิกการยื่นข้อเสนอราคาโดยไม่พิจารณาจัดจ้างเลยก็ได้แต่จะพิจารณา ทั้งนี้เพื่อประโยชน์ของทางราชวิทยาลัยจุฬาภรณ์เป็นสำคัญ และให้ถือว่าการตัดสินของราชวิทยาลัยจุฬาภรณ์ เป็นเด็ดขาดผู้ยื่นข้อเสนอจะเรียกร้องค่าใช้จ่ายหรือค่าเสียหายใด ๆ มิได้ รวมทั้งราชวิทยาลัยจุฬาภรณ์ จะพิจารณายกเลิกการยื่นข้อเสนอราคา และลงโทษ ผู้ยื่นข้อเสนอเป็นผู้ทำงาน ไม่ว่าจะเป็นผู้ยื่น ข้อเสนอที่ได้รับการคัดเลือกหรือไม่ก็ตาม หากมีเหตุที่เชื่อถือได้ว่าการยื่นข้อเสนอกระทำการโดย ไม่สุจริต เช่น การเสนอเอกสารอันเป็นเท็จหรือใช้ชื่อบุคคลธรรมดาหรือนิติบุคคลอื่นมายื่นข้อเสนอ แทน เป็นต้น

คณะกรรมการกำหนดขอบเขตงาน ปรับปรุง ทาสีอาคารศูนย์การแพทย์มะเร็งวิทยาจุฬาภรณ์

และอาคารศูนย์การแพทย์จุฬาภรณ์เฉลิมพระเกียรติ

  
.....  
(นายณริศ สำเลียงพล)  
ประธานกรรมการ

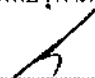  
.....  
(นายอรธพ คุ่มวัน)  
กรรมการ

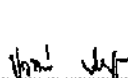  
.....  
(นายปวีรศน์ ปาลุปรีม)  
กรรมการ



ในกรณีที่ผู้ยื่นข้อเสนอรายที่เสนอราคาต่ำที่สุด เสนอราคาต่ำจนคาดหมายได้ว่าไม่อาจดำเนินงานตามเอกสารเสนอราคาได้ คณะกรรมการพิจารณาผลการยื่นข้อเสนอราคาหรือราชวิทยาลัยจุฬาภรณ์ จะให้ผู้ยื่นข้อเสนออื่นชี้แจงและแสดงหลักฐานที่ทำให้เชื่อได้ว่าผู้ยื่นข้อเสนอสามารถดำเนินงานตามเอกสารเสนอราคาให้เสร็จสมบูรณ์หากคำชี้แจงไม่เป็นที่รับฟังได้ราชวิทยาลัยจุฬาภรณ์ มีสิทธิ์ที่จะไม่รับข้อเสนอหรือไม่รับราคาของผู้ยื่นข้อเสนอรายนั้น ทั้งนี้ ผู้ยื่นข้อเสนอดังกล่าวไม่มีสิทธิ์เรียกร้องค่าใช้จ่ายหรือค่าเสียหายใด ๆ จากทางราชวิทยาลัยจุฬาภรณ์

๔.๗ ก่อนลงนามในสัญญาราชวิทยาลัยจุฬาภรณ์ อาจประกาศยกเลิกการยื่นข้อเสนอราคา หากปรากฏว่ามีการกระทำที่เข้าลักษณะผู้ยื่นข้อเสนอที่ชนะการเสนอราคาหรือที่ได้รับการคัดเลือก มีผลประโยชน์ร่วมกันหรือมีส่วนได้เสียกับผู้ยื่นข้อเสนอรายอื่นหรือขัดขวางการแบ่งขันอย่าง เป็นธรรม หรือสมยอมกันกับผู้ยื่นข้อเสนอรายอื่นหรือเจ้าหน้าที่ในการเสนอราคาถือว่ากระทำการทุจริตอื่นใด ในการเสนอราคา

## ๕. แบบรูปรายการ เอกสารหรือคุณลักษณะเฉพาะแนบท้ายเอกสารประกวดราคา

งานปรับปรุง ทาสีอาคารศูนย์การแพทย์มะเร็งวิทยาจุฬาภรณ์ และอาคารศูนย์การแพทย์ จุฬาภรณ์เฉลิมพระเกียรติ มีงานงานซ่อมแซมหน้าต่าง งานทาสีประตู ปรับปรุงพื้นที่บริเวณรอบนอก ของอาคารบางส่วน งานทาสีอาคารศูนย์การแพทย์มะเร็งวิทยาจุฬาภรณ์ และอาคารศูนย์การแพทย์ จุฬาภรณ์เฉลิมพระเกียรติ มีอาคารที่ชำรุดทรุดโทรม วงเงินในการจัดทา ๖,๐๐๐,๐๐๐.๐๐ บาท(หกล้าน บาทถ้วน) เป็นราคาที่รวมภาษีมูลค่าเพิ่ม

เอกสารแนบท้ายเอกสารประกวดราคา มีดังนี้

### ๕.๑ แบบรูปรายการละเอียด

๕.๑.๒ แบบงานสถาปัตยกรรม

จำนวน ๘๓ แผ่น

๕.๒ รายละเอียดการคำนวณราคากลางงานก่อสร้างตาม BOQ. (Bill of Quantities)

แบบ ปร.6 ปร.5(ก) ปร.5(ข) ปร.4(ก) ปร.4(ข) และปร.4(พ)

จำนวน ๕ แผ่น

๕.๓ รายการประกอบแบบ

จำนวน ๓๓ แผ่น

## ๖. การกำหนดระยะเวลาและการก่อสร้าง

ผู้เสนอราคาต้องยินยอมตกลงตามเงื่อนไขที่ทางราชวิทยาลัยจุฬาภรณ์ โดยใช้เวลา ในการก่อสร้าง ทั้งหมด ๑๘๐ วัน แบ่งงวดงานในครั้งนี้ออกเป็น ๔ งวด มีรายละเอียดดังต่อไปนี้

งวดที่ ๑ เป็นจำนวนเงินในอัตราร้อยละ ๒๐ ของค่าจ้าง ให้แล้วเสร็จภายใน ๔๕ วัน นับจาก วันที่ผู้รับจ้างลงนามในสัญญาหรือนับจากวันที่ผู้ว่าจ้างให้ผู้รับจ้างเข้าดำเนินงานตามสัญญา

### งานเริ่มโครงการ

- ผู้ปฏิบัติงานเข้าพื้นที่หน้างานก่อสร้างพร้อมส่งเอกสารเริ่มโครงการทั้งหมด
- ผู้รับจ้างนำอุปกรณ์ก่อสร้างเข้าพื้นที่หน้างาน
- งานสำรวจและวางผังพื้นที่สำหรับพื้นที่ก่อสร้าง
- งานสร้างกันแนวพื้นที่ปฏิบัติงาน

คณะกรรมการกำหนดขอบเขตงาน ปรับปรุง ทาสีอาคารศูนย์การแพทย์มะเร็งวิทยาจุฬาภรณ์

และอาคารศูนย์การแพทย์จุฬาภรณ์เฉลิมพระเกียรติ




(นายนิริส ลำสิงพง)

ประธานกรรมการ



(นายอรอรอม คุ่มวัน)

กรรมการ

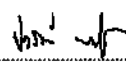

(นายปวริศน์ ปาลปริม)

กรรมการ

งานสถาปัตยกรรม

- งานทำความสะอาดประตู – หน้าต่างอลูมิเนียม                      แล้วเสร็จร้อยละ ๓๐
- งานซ่อมแซมประตู – หน้าต่าง ภายนอก                                      แล้วเสร็จร้อยละ ๓๐
- งานบุคิ้วล้างสีผนังเดิม    แล้วเสร็จร้อยละ ๓๐
- งานทาสีอาคาร ภายใน    แล้วเสร็จร้อยละ ๒๕
- งานทาสีอาคาร ภายนอก    แล้วเสร็จร้อยละ ๒๕

งวดที่ ๒ เป็นจำนวนเงินในอัตราร้อยละ ๒๕ ของค่าจ้าง ให้แล้วเสร็จภายใน ๙๐ วัน นับจากวันที่ผู้รับจ้างลงนามในสัญญาหรือนับจากวันที่ผู้ว่าจ้างให้ผู้รับจ้างเข้าดำเนินงานตามสัญญา

งานสถาปัตยกรรม

- งานทำความสะอาดประตู – หน้าต่างอลูมิเนียม                      แล้วเสร็จร้อยละ ๖๐
- งานซ่อมแซมประตู – หน้าต่าง ภายนอก                                      แล้วเสร็จร้อยละ ๖๐
- งานบุคิ้วล้างสีผนังเดิม    แล้วเสร็จร้อยละ ๖๐
- งานทาสีอาคาร ภายใน    แล้วเสร็จร้อยละ ๕๐
- งานทาสีอาคาร ภายนอก    แล้วเสร็จร้อยละ ๕๐

งวดที่ ๓ เป็นจำนวนเงินในอัตราร้อยละ ๒๕ ของค่าจ้าง ให้แล้วเสร็จภายใน ๑๓๕ วัน นับจากวันที่ผู้รับจ้างลงนามในสัญญาหรือนับจากวันที่ผู้ว่าจ้างให้ผู้รับจ้างเข้าดำเนินงานตามสัญญา

งานสถาปัตยกรรม

- งานทำความสะอาดประตู – หน้าต่างอลูมิเนียม                      แล้วเสร็จร้อยละ ๙๐
- งานซ่อมแซมประตู – หน้าต่าง ภายนอก                                      แล้วเสร็จร้อยละ ๙๐
- งานบุคิ้วล้างสีผนังเดิม    แล้วเสร็จร้อยละ ๙๐
- งานทาสีอาคาร ภายใน    แล้วเสร็จร้อยละ ๗๕
- งานทาสีอาคาร ภายนอก    แล้วเสร็จร้อยละ ๗๕

งวดที่ ๔ เป็นจำนวนเงินในอัตราร้อยละ ๓๐ ของค่าจ้าง ให้แล้วเสร็จภายใน ๑๘๐ วัน นับจากวันที่ผู้รับจ้างลงนามในสัญญาหรือนับจากวันที่ผู้ว่าจ้างให้ผู้รับจ้างเข้าดำเนินงานตามสัญญา

งานสถาปัตยกรรม

- งานทำความสะอาดประตู – หน้าต่างอลูมิเนียม                      แล้วเสร็จร้อยละ ๑๐๐
- งานซ่อมแซมประตู – หน้าต่าง ภายนอก                                      แล้วเสร็จร้อยละ ๑๐๐
- งานบุคิ้วล้างสีผนังเดิม    แล้วเสร็จร้อยละ ๑๐๐
- งานทาสีอาคาร ภายใน    แล้วเสร็จร้อยละ ๑๐๐
- งานทาสีอาคาร ภายนอก    แล้วเสร็จร้อยละ ๑๐๐
- งานทาสีประตูช่องงานระบบ    แล้วเสร็จร้อยละ ๑๐๐

คณะกรรมการกำหนดขอบเขตงาน ปรับปรุง ทาสีอาคารศูนย์การแพทย์มะเร็งวิทยาจุฬารังษี


และอาคารศูนย์การแพทย์จุฬารังษีเฉลิมพระเกียรติ



(นายนิรุตต์ สำเลียงพล)  
ประธานกรรมการ



(นายอรุณพ คุ้มวัน)  
กรรมการ

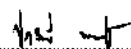

(นายปาริครณ์ ปาลปุกริม)  
กรรมการ

- งานติดตั้ง Wallpaper แล้วเสร็จร้อยละ ๑๐๐
- งานซ่อมแซมรั้วไม้สังเคราะห์ และผนังห้องพักขยะ แล้วเสร็จร้อยละ ๑๐๐
- งานปรับปรุงหอพระพุทธสิริมาคณาจารย์จุฬาลงกรณ์ แล้วเสร็จร้อยละ ๑๐๐

### หมายเหตุ

๖.๑ ผู้รับจ้างจะต้องดำเนินการตามโครงการให้แล้วเสร็จสมบูรณ์ รวมทั้งทำสถานที่ก่อสร้างให้สะอาดเรียบร้อยทั้งในขณะที่ปฏิบัติงาน และก่อนส่งมอบงาน โดยพร้อมส่งมอบภายใน ๑๘๐ วัน นับตั้งแต่วันที่ผู้รับจ้างลงนามในสัญญาหรือนับจากวันที่ผู้ว่าจ้างให้ผู้รับจ้างเข้าดำเนินงานตามสัญญา และมีเอกสารที่ต้องส่งมอบเมื่อแล้วเสร็จ ดังนี้

๖.๑.๑ เอกสาร AS Built Drawing (AutoCAD Format) ของโครงการ

๖.๑.๒ รายละเอียดในการติดตั้งโครงการ โดยพิมพ์ลงบนกระดาษขาว ขนาด A๓ อย่างละ ๓ ชุด

๖.๑.๓ รายละเอียดในการติดตั้งของโครงการ โดยบันทึกลงในแผ่น CD-ROM Memory drive หรือสื่ออิเล็กทรอนิกส์ที่ดีกว่า จำนวน ๓ ชุด

๖.๒ แนวและระยะของงานสามารถปรับเปลี่ยนได้ตามพื้นที่หน้างาน

๖.๓ รายการที่ผู้รับจ้างจะต้องปฏิบัติตามแบบและรายการดังนี้

๖.๓.๑ ให้ผู้รับจ้างก่อสร้างและปรับปรุงโครงการตามแบบ และรายการให้ใช้การได้ดี ซึ่งถูกต้อง และปลอดภัย ตามหลักการทางวิศวกรรม

๖.๓.๒ ให้ผู้รับจ้างปฏิบัติตามรายการก่อสร้างมาตรฐาน

๖.๓.๓ รายการก่อสร้างนี้เป็นรายการมาตรฐานใช้ทั่ว ๆ ไป อาจมีบางส่วนบางตอนเกินหรือขาด ฉะนั้นให้ถือตามสภาพความเป็นจริงของสถานที่ และแบบเป็นหลักประกอบกันในการปฏิบัติก่อนดำเนินการก่อสร้างให้ผู้รับจ้างประสานกับ ผู้ว่าจ้าง เพื่อทำความเข้าใจกับแบบให้เรียบร้อยและถูกต้องตามวัตถุประสงค์ของทางราชวิทยาลัยจุฬาลงกรณ์ ตำแหน่ง ระยะ และระดับต่าง ๆ ตามผังบริเวณและแบบของทางราชวิทยาลัยจุฬาลงกรณ์นั้น เมื่อดำเนินการก่อสร้างในพื้นที่จริง อาจเลื่อนย้ายจากตำแหน่งเดิมตามความเหมาะสมของสภาพพื้นที่ก่อสร้างและความประสงค์ของทางราชวิทยาลัยจุฬาลงกรณ์ได้ ทั้งนี้ให้ยึดถือประโยชน์ของทางราชวิทยาลัยจุฬาลงกรณ์เป็นสำคัญ การเปลี่ยนแปลงรายละเอียดการก่อสร้างเพื่อให้ทางราชวิทยาลัยจุฬาลงกรณ์ได้ประโยชน์สูงสุด สามารถกระทำได้ โดยให้คณะกรรมการตรวจรับพัสดุมีอำนาจ และหน้าที่ในการวินิจฉัยสั่งการ ทั้งนี้โดยได้รับความเห็นชอบและคำแนะนำทางเทคนิคจาก ผู้ว่าจ้างในการสั่งการจะต้องบันทึก และตรวจสอบเปรียบเทียบราคาให้ชัดเจน

๖.๓.๔ ผู้รับจ้างจะต้องจัดให้มีวิศวกรควบคุมงานที่มีใบอนุญาตประกอบวิชาชีพตามพระราชบัญญัติวิศวกร พ.ศ.๒๕๕๒ หรือสถาปนิกที่มีใบอนุญาตประกอบวิชาชีพตามพระราชบัญญัติสถาปนิก พ.ศ.๒๕๕๓ เพื่อควบคุมกำกับดูแล และประสานงานกับเจ้าหน้าที่ ให้งานก่อสร้างดำเนินการด้วยความถูกต้อง ตามแบบรูป และรายการในสัญญาจ้างด้วยดีทุกประการ






(นายนิรส์ ลำเลียงพล)  
ประธานกรรมการ



(นายอรรณพ คุ่มวัน)  
กรรมการ

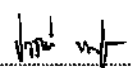

(นายปวิศน์ ปาลปทุม)  
กรรมการ

๖.๓.๕ ผู้รับจ้างจะต้องจัดหาเสื้อสำหรับคนงานก่อสร้างสวมใส่ให้เป็นเอกลักษณ์เดียวกัน โดยด้านหลังเสื้อต้องมีชื่อบริษัท ห้าง ร้าน และมีหมายเลขเสื้อของแต่ละคนให้เห็นเด่นชัด ในกรณีที่เข้าปฏิบัติงานหลายบริษัท ห้าง ร้าน ในคราวเดียวกัน ให้ใช้สีที่แตกต่างกัน

๖.๓.๖ หากมีงานหรือถอนสิ่งก่อสร้างเดิมในพื้นที่ก่อสร้าง ให้ผู้รับจ้างประสานกับผู้ควบคุมงาน คณะกรรมการตรวจรับพัสดุ และจัดทำรายการพัสดุ/ครุภัณฑ์ที่ต้องส่งคืน โดยให้คณะกรรมการตรวจรับพัสดุ มีอำนาจ และหน้าที่ในการวินิจฉัยสั่งการ ทั้งนี้โดยได้รับความเห็นชอบ และคำแนะนำทางเทคนิคจากผู้ว่าจ้างในการสั่งการต้องบันทึกและตรวจสอบเปรียบเทียบราคาให้ชัดเจนแต่หากเป็นวัสดุที่ไม่สามารถใช้งานได้ เช่น เศษปูน เศษกระเบื้อง และอื่น ๆ เป็นต้น ที่ทางผู้ว่าจ้างพิจารณาแล้วว่าไม่สามารถใช้ประโยชน์กับทางราชวิทยาลัยจุฬาภรณ์ได้ให้ผู้รับจ้างจัดหา และดำเนินการทิ้งเศษวัสดุดังกล่าวของโครงการต่อไป

๖.๓.๗ การขออนุมัติวัสดุต่าง ๆ ในการก่อสร้างที่ระบุในรายการเฉพาะงานผู้รับจ้างจะต้องจัดทำใบตารางเปรียบเทียบวัสดุตามตัวอย่างในรายการเฉพาะงานและแนบเอกสารคุณสมบัติที่ต้องการใช้จำนวน ๓ ชุดก่อนทำการก่อสร้าง พร้อมทั้งประทับตราและลงนามกำกับโดยผู้มีอำนาจ เช่น นายงาน วิศวกร ที่ผู้รับจ้างแต่งตั้ง หรือบุคคลเจ้าของคู่สัญญาที่ลงนามกับราชวิทยาลัยจุฬาภรณ์ เท่านั้น

๖.๓.๘ หากมีการเปลี่ยนแปลงเนื้องานเนื่องจากสภาพภูมิประเทศ อุปสรรค หน่วยงาน หรือจากการป้องกันความเสียหายอันเนื่องมาจากการก่อสร้าง ตัวอย่างเช่น การพังทลายของดิน เป็นต้น ให้ผู้รับจ้างจัดทำแบบ Shop Drawing พร้อมรายการเปรียบเทียบงานเพิ่ม - งานลด โดยอ้างอิงราคาต่อหน่วย ตามเอกสารประมาณการตามสัญญาของโครงการเป็นหลัก จำนวน ๓ ชุด และต้องให้ทางราชวิทยาลัยจุฬาภรณ์ อนุมัติเห็นชอบก่อนทำการก่อสร้าง

๖.๓.๙ หากมีความเสียหายที่เกิดขึ้นในหรือบริเวณโดยรอบของพื้นที่ปฏิบัติงาน เช่น ถนน คู คลอง พื้นที่สาธารณประโยชน์ พื้นที่ส่วนบุคคล เป็นต้น ซึ่งเกิดจากการใช้พื้นที่ปฏิบัติงานหรือใช้ในงานส่งต่าง ๆ ของโครงการ ให้ผู้รับจ้างรับผิดชอบ ปรับปรุง และซ่อมแซมให้อยู่ในสภาพเรียบร้อย สมบูรณ์ดี


๖.๓.๑๐ ผู้รับจ้างจะต้องทำการตรวจหาเชื้อก่อโรคโควิด ๑๙ ก่อนเข้าพื้นที่ปฏิบัติงาน พร้อมส่งผลการตรวจให้ผู้ควบคุมงาน สัปดาห์ละอย่างน้อย ๑ ครั้ง ต่อ ผู้ปฏิบัติงาน ๑ คน


## ๗. การทำสัญญาจ้างก่อสร้าง


ผู้ชนะการเสนอราคาจะต้องทำสัญญาจ้างตามแบบสัญญาจ้างก่อสร้างแบบปรับราคาได้หรือทำข้อตกลงเป็นหนังสือกลับภายใน ๑๕ วัน นับถัดจากวันที่ได้รับแจ้ง และจะต้องวางหลักประกันสัญญา เป็นจำนวนเงินเท่ากับร้อยละ ๕ ของราคาค่าจ้างให้ทางราชวิทยาลัยจุฬาภรณ์ ยึดถือไว้ ในขณะที่ทำสัญญาโดยใช้หลักประกันอย่างหนึ่งอย่างใด ดังต่อไปนี้

### ๗.๑ เงินสด

คณะกรรมการกำหนดขอบเขตงาน ปรับปรุง ทาสีอาคารศูนย์การแพทย์มะเร็งวิทยาจุฬาภรณ์  
และอาคารศูนย์การแพทย์จุฬาภรณ์เฉลิมพระเกียรติ

  
.....  
(นายณริส สำเลียงพล)  
ประธานกรรมการ

  
.....  
(นายอรณพ คุ่มวัน)  
กรรมการ

  
.....  
(นายปวีร์คน पालปริม)  
กรรมการ

๗.๒ เช็คหรือกราฟที่ธนาคารเซ็นส่งจ่าย ซึ่งเป็นเช็คหรือกราฟลงวันที่ที่ใช้เช็คหรือกราฟนั้น บำระต่อเจ้าหน้าที่ในวันทำสัญญาหรือก่อนวันนั้นไม่เกิน ๓ วันทำการ

๗.๓ หนังสือค้ำประกันของธนาคารภายในประเทศ ตามตัวอย่างที่คณะกรรมการนโยบายกำหนด ดังระบุในหลักประกันสัญญา หรือจะเป็นหนังสือค้ำประกันอิเล็กทรอนิกส์ ตามวิธีการที่กรมบัญชีกลาง กำหนด

๗.๔ หนังสือค้ำประกันของบริษัทเงินทุน หรือบริษัทเงินทุนหลักทรัพย์ที่ได้รับอนุญาตให้ประกอบกิจการเงินทุนเพื่อการพาณิชย์และประกอบธุรกิจค้ำประกันตามประกาศของธนาคารแห่งประเทศไทย ตามรายชื่อบริษัทเงินทุนที่ธนาคารแห่งประเทศไทยแจ้งเวียนให้ทราบ โดยอนุโลมให้ใช้ตามตัวอย่าง หนังสือค้ำประกันของธนาคารที่คณะกรรมการนโยบายกำหนด ดังระบุในหลักประกันสัญญา

๗.๕ พันธบัตรรัฐบาลไทย หลักประกันนี้จะคืนให้ โดยไม่มีดอกเบี้ยภายใน ๑๕ วัน นับถัดจาก วันที่ผู้ชนะการเสนอราคา (ผู้รับจ้าง) พ้นจากข้อผูกพันตามสัญญาจ้างแล้ว

## ๘. อัตราค่าปรับ

ค่าปรับตามสัญญาจ้างแนบท้าย หรือข้อตกลงจ้างเป็นหนังสือจะกำหนด ดังนี้

๘.๑ กรณีที่ผู้รับจ้างนำงานที่รับจ้างไปจ้างช่วงให้ผู้อื่นทำอีกทอดหนึ่ง โดยไม่ได้รับอนุญาตจากรายวิทยาลัยจุฬาลงกรณ์ จะกำหนดค่าปรับสำหรับการฝ่าฝืนดังกล่าวเป็นจำนวนร้อยละ ๑๐ ของวงเงิน ของงานจ้างช่วงนั้น

๘.๒ กรณีที่ผู้รับจ้างปฏิบัติผิดสัญญาจ้างก่อสร้าง นอกเหนือจากข้อ ๘.๑ จะกำหนดค่าปรับเป็นรายวันเป็นจำนวนเงินตายตัวในอัตราร้อยละ ๐.๑ ของราคางานจ้าง


## ๙. การรับประกันความชำรุดบกพร่อง


ผู้ชนะซึ่งได้ทำสัญญาจ้างตามหรือข้อตกลงจ้างเป็นหนังสือแล้วแต่กรณีจะต้องรับประกันความชำรุดบกพร่องของงานจ้างที่เกิดขึ้นภายในระยะเวลาไม่น้อยกว่า ๒ ปี นับถัดจากวันที่รายวิทยาลัยจุฬาลงกรณ์ได้รับมอบงาน โดยต้องรับผิดชอบซ่อมแซมแก้ไขให้ใช้การได้ดีดังเดิมภายใน ๑๕ วัน นับถัดจากวันที่ได้รับแจ้งความชำรุดบกพร่องหากไม่ทำการแก้ไขให้ถูกต้องเรียบร้อยภายในเวลาที่ผู้ว่าจ้างกำหนด ให้ผู้ว่าจ้างมีสิทธิ์ที่จะทำการนั้นเองหรือจ้างผู้อื่นให้ทำงานนั้น โดยผู้รับจ้างต้องเป็นผู้ออกค่าใช้จ่ายเองทั้งสิ้น


ในกรณีเร่งด่วนจำเป็นต้องรีบแก้ไขเหตุชำรุดบกพร่องหรือเสียหายโดยเร็ว และไม่อาจรอให้ผู้รับจ้างแก้ไขในระยะเวลาที่กำหนดไว้ตามวรรคหนึ่งได้ ผู้ว่าจ้างมีสิทธิ์เข้าจัดการแก้ไขชำรุดบกพร่องหรือเสียหายนั้นเองหรือจ้างผู้อื่นให้ซ่อมแซมความชำรุดบกพร่องหรือเสียหาย โดยผู้รับจ้างต้องรับผิดชอบชำระค่าใช้จ่ายทั้งหมด



  
.....  
(นายณริล ลำเลียงพล)  
ประธานกรรมการ

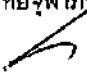  
.....  
(นายอรรรพ คุ่มวัน)  
กรรมการ

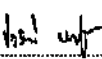  
.....  
(นายปวีร์ศน์ ปาลปุริม)  
กรรมการ

การที่ผู้ว่าจ้างทำการนั้นเอง หรือจ้างผู้อื่นให้ทำงานนั้นแทนผู้รับจ้าง ไม่ทำให้ผู้รับจ้างหลุดพ้นจากความรับผิดชอบตามกฎหมายหากผู้รับจ้างไม่ชดใช้ค่าใช้จ่ายหรือค่าเสียหายตามที่ผู้ว่าจ้างเรียกร้องผู้ว่าจ้าง มีสิทธิ์บังคับจากหลักประกันการปฏิบัติตามสัญญาได้

#### ๑๐. ข้อสงวนสิทธิ์ในการยื่นข้อเสนอละอื่น ๆ

ราชวิทยาลัยจุฬาภรณ์ อาจประกาศยกเลิกการจัดจ้างในกรณีต่อไปนี้ได้ โดยที่ผู้ยื่นข้อเสนอละจะเรียกร้องค่าเสียหายใด ๆ จากราชวิทยาลัยจุฬาภรณ์ ไม่ได้

๑๐.๑ ราชวิทยาลัยจุฬาภรณ์ ไม่ได้รับการจัดสรรเงินที่จะใช้ในการจัดจ้างหรือได้รับจัดสรรแต่ไม่เพียงพอที่จะทำการจัดจ้างครั้งนี้ต่อไป

๑๐.๒ มีการกระทำที่เข้าลักษณะผู้ยื่นข้อเสนอละที่ชนะการจัดจ้างหรือที่ได้รับการคัดเลือก มีผลประโยชน์ร่วมกัน หรือมีส่วนได้เสียกับผู้ยื่นข้อเสนอละรายอื่นหรือขัดขวางการแข่งขันอย่างเป็นธรรม หรือสมยอมกันกับผู้ยื่นข้อเสนอละรายอื่นหรือเจ้าหน้าที่ในการเสนอราคาหรือล่อว่ากระทำการทุจริตอื่นใดในการเสนอราคา

๑๐.๓ การทำการจัดจ้างครั้งนี้ต่อไปอาจก่อให้เกิดความเสียหายแก่ราชวิทยาลัยจุฬาภรณ์หรือกระทบต่อประโยชน์สาธารณะ

๑๐.๔ กรณีอื่นในทำนองเดียวกับ (๑๐.๑) (๑๐.๒) หรือ (๑๐.๓) ตามที่กำหนดในกฎกระทรวงซึ่งออกตามความในกฎหมายว่าด้วยการจัดซื้อจัดจ้าง และการบริหารพัสดุภาครัฐ

#### ๑๑. การปรับราคาค่างานก่อสร้าง

การปรับราคาค่างานก่อสร้างตามสูตรการปรับราคา จะนำมาใช้ในกรณีที่ค่างานก่อสร้างลดลงหรือเพิ่มขึ้น โดยวิธีการต่อไปนี้

ตามเงื่อนไข หลักเกณฑ์ สูตร และวิธีการคำนวณ ที่ใช้กับสัญญาแบบปรับราคาได้ ตามมติคณะรัฐมนตรี เมื่อวันที่ ๒๒ สิงหาคม ๒๕๓๒ เรื่อง การพิจารณาช่วยเหลือผู้ประกอบการอาชีพงานก่อสร้างตามหนังสือสำนักเลขาธิการคณะรัฐมนตรี ที่ นร ๐๒๐๓/ว ๑๐๙ ลงวันที่ ๒๔ สิงหาคม ๒๕๓๒

สูตรการปรับราคา (สูตรค่า K) จะต้องคงที่ที่ระดับที่กำหนดไว้ในวันแล้วเสร็จตามที่กำหนดไว้ในสัญญาหรือภายในระยะเวลาที่ราชวิทยาลัยจุฬาภรณ์ได้ขยายออกไป โดยจะใช้สูตรของทางราชการที่ได้กำหนดไว้


#### ๑๒. ผู้ประสงค์จะเสนอราคาต้องมีบุคคลผู้รับผิดชอบโครงการอย่างน้อย ดังนี้

๑๒.๑ ผู้จัดการโครงการที่สามารถปฏิบัติงานเต็มเวลาในโครงการ มีวุฒิบัตรระดับปริญญาตรีหรือเทียบเท่า และมีประสบการณ์การทำงานไม่น้อยกว่า ๒ ปี


คณะกรรมการกำหนดขอบเขตงาน ปรับปรุง ทาสีอาคารศูนย์การแพทย์มะเร็งวิทยาจุฬาภรณ์  
และอาคารศูนย์การแพทย์จุฬาภรณ์เฉลิมพระเกียรติ



(นายนิรล ลำเลียงพล)  
ประธานกรรมการ

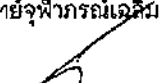

(นายอรรถพล คุ่มวัน)  
กรรมการ



(นายปวิศน์ ปาลนุน)  
กรรมการ

### ๑๓. มาตรฐานฝีมือช่าง

เมื่อราชวิทยาลัยจุฬาลงกรณ์ ได้คัดเลือกผู้ยื่นข้อเสนอรายใดให้เป็นผู้รับจ้างและได้ตกลงจ้างก่อสร้างตามประกาศนี้แล้วผู้ยื่นข้อเสนอจะต้องตกลงว่าในการปฏิบัติงานก่อสร้างดังกล่าว ผู้ยื่นข้อเสนอจะต้องมี และใช้ผู้ผ่านการทดสอบมาตรฐานฝีมือช่างหรือผู้ผ่านการทดสอบมาตรฐานฝีมือช่างจากคณะกรรมการกำหนดมาตรฐานและทดสอบฝีมือแรงงาน หรือผู้มีวุฒิปริญญาตรี ปวช. ปวส. และ ปวท. หรือเทียบเท่าได้จากสถาบันการศึกษาที่ ก.พ. รับรองให้เข้ารับราชการได้ ในอัตราไม่ต่ำกว่าร้อยละ ๑๐ ของแต่ละสาขาช่างแต่จะต้องมีจำนวนช่าง อย่างน้อย ๑ คน ในแต่ละสาขาช่าง ดังต่อไปนี้

#### ๑๓.๑ ช่างก่อสร้าง

### ๑๔. การปฏิบัติตามกฎหมายและระเบียบ

ในระหว่างระยะเวลาการก่อสร้าง ผู้ยื่นข้อเสนอที่ได้รับการคัดเลือกให้เป็นผู้รับจ้างต้องปฏิบัติตามหลักเกณฑ์ที่กฎหมายและระเบียบได้กำหนดไว้โดยเคร่งครัด ดังนี้

๑๔.๑ การเตรียมสถานที่ปรับปรุงการดำเนินงานที่เกี่ยวข้อง ณ ที่ตั้งโครงการตามข้อกำหนดของผู้ว่าจ้างให้เสร็จเรียบร้อยเริ่มการปรับปรุง ก่อสร้าง และต่อเติมดังต่อไปนี้

๑๔.๑.๑ การเข้าพื้นที่งานก่อสร้างให้ผู้รับจ้างต้องทำหนังสือขออนุญาตเข้าพื้นที่มายังราชวิทยาลัยจุฬาลงกรณ์

๑๔.๑.๒ ให้ผู้รับจ้างแจ้งและขออนุญาตใช้พื้นที่สำหรับจัดตั้งสำนักงานชั่วคราวในการปฏิบัติงาน (ถ้ามี) ให้กับทางราชวิทยาลัยจุฬาลงกรณ์

๑๔.๑.๓ ให้ผู้รับจ้างทำการสำรวจพื้นที่จริงก่อนเสนอราคา เพื่อค้นหาปัญหาและอุปสรรคก่อนเสนอราคา และส่งมอบแผนงานการปฏิบัติก่อสร้างให้ทางราชวิทยาลัยจุฬาลงกรณ์ เพื่ออนุมัติ หากเกิดข้อผิดพลาดที่เกี่ยวกับเขต แนว ระยะหรือจำนวนในสัญญา ซึ่งเป็นผลทำให้เกิดค่าใช้จ่ายไม่ว่าจะเพิ่มขึ้นหรือลดลงก็ตาม ให้ผู้รับจ้างนำเสนอต่อผู้ควบคุมงาน เพื่อดำเนินการจัดประชุมหาข้อสรุปกับเจ้าของพื้นที่ และคณะกรรมการของโครงการ เพื่อหาข้อสรุปในการปฏิบัติงานต่อไป

๑๔.๑.๔ ให้ผู้รับจ้างจัดเตรียมอุปกรณ์ป้องกัน หรือป้ายเตือนต่าง ๆ เพื่อให้ทราบ และระมัดระวังในการดำเนินงานเพื่อไม่ให้กระทบต่อผู้ใช้อาคาร

๑๔.๑.๕ ให้ผู้รับจ้างส่งรายชื่อผู้เข้าปฏิบัติงานที่เกี่ยวข้องทั้งหมดให้กับทางราชวิทยาลัยจุฬาลงกรณ์ และอนุมัติ

๑๔.๑.๖ รายละเอียดในการทำงานต่าง ๆ ที่กำหนดไว้ หากมีการเปลี่ยนแปลงให้ทางผู้รับจ้างนำเสนอแนวทางและแผนงานในการปฏิบัติให้กับผู้ว่าจ้างพิจารณาอีกครั้งเพื่อความเหมาะสมในการดำเนินงาน และไม่เป็นอุปสรรคต่อการทำงานให้แล้วเสร็จ

๑๔.๒ งานสถาปัตยกรรมและงานโครงสร้างทางวิศวกรรม ทำการติดตั้งโครงสร้างตามแบบวิศวกรรมโครงสร้างโดยให้ถูกต้องตามหลักวิศวกรรมที่ดี และวัสดุที่ใช้สำหรับโครงสร้างต้องเป็นไปตามมาตรฐาน มอก.

๑๔.๓ งานรื้อถอนและการขนย้ายต่าง ๆ



(นายณริส ลำเลียงพล)

ประธานกรรมการ

(นายอรธมพ คุ่มวัน)

กรรมการ

(นายปวีร์ศน์ ปาลปฐม)

กรรมการ

๑๔.๓.๑ การดำเนินเรือถอนและย้ายอุปกรณ์ต่าง ๆ ออกจากแนวที่เรือถอนสิ่งปลูกสร้างเดิม หรือสิ่งกีดขวางต่าง ๆ ให้ดำเนินการตามแบบที่เหมาะสม โดยทางผู้รับจ้างต้องจัดทำสิ่งป้องกัน ความเสียหายที่เกิดขึ้นในบริเวณนั้นอนุมัติดำเนินการและต้องแจ้งรายละเอียดให้กับทางผู้ควบคุมงาน ของผู้ว่าจ้างทราบ

๑๔.๓.๒ การทำการเรือถอน ให้ยึดถือตามแบบที่กำหนดไว้ และเป็นไปตามมาตรฐานด้าน ความปลอดภัย พร้อมมีมาตรการขนย้ายวัสดุต่าง ๆ นำไปทิ้งโดยเร็ว และไม่ส่งผลกระทบต่อผู้ใช้งาน

๑๔.๔ ผู้รับจ้างต้องจัดหาสารารณูปโภคและรับผิดชอบค่าใช้จ่ายที่เกิดขึ้น เช่น ค่าไฟฟ้า ค่าน้ำ ประปา เพื่อใช้ในการดำเนินการก่อสร้าง รวมถึงค่าใช้จ่ายอื่น ๆ ที่เกิดขึ้นในระหว่างการก่อสร้างเอง ทั้งสิ้น

๑๔.๕ ความเสียหายที่เกิดขึ้นจากการดำเนินงานผู้รับจ้างต้องรับผิดชอบ

#### ๑๕. ประเภทวัสดุหรือครุภัณฑ์ที่ใช้ในงานก่อสร้าง

วัสดุหรือครุภัณฑ์ที่จะใช้ในงานก่อสร้าง ผู้รับจ้างต้องปฏิบัติ ดังนี้

๑๕.๑ กรณีเป็นการใช้วัสดุหรือครุภัณฑ์ผู้รับจ้างต้องใช้วัสดุประเภทวัสดุหรือครุภัณฑ์ที่จะใช้ในงานก่อสร้างเป็นวัสดุที่ผลิตภายในประเทศ โดยต้องใช้ไม่น้อยกว่าร้อยละ ๖๐ ของมูลค่าวัสดุที่จะใช้ งานก่อสร้างทั้งหมดตามสัญญา


๑๕.๒ กรณีการใช้เหล็กผู้รับจ้างต้องใช้เหล็กที่ผลิตภายในประเทศไม่น้อยกว่าร้อยละ ๙๐ ของ ปริมาณเหล็กที่ต้องใช้ทั้งหมดตามสัญญา

๑๕.๓ เอกสารแนบท้าย





(นายนิรส ลำเลียงพล)  
ประธานกรรมการ

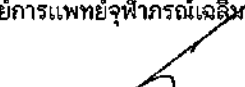

(นายอรรรณพ คุ่มวัน)  
กรรมการ



(นายปวิศน์ ปาลปริม)  
กรรมการ



ตารางรายงานการจัดซื้อจัดจ้างกับผู้ประกอบการ SMEs

ชื่อหน่วยงาน.....

รายการพัสดุที่ตรงกับรายชื่อสินค้าหรือบริการ และรายชื่อผู้ประกอบการวิสาหกิจขนาดกลางและขนาดย่อม (SMEs)		
ลำดับ	รายการพัสดุ	มูลค่าที่ต้องจัดซื้อจัดจ้าง
๑		
๒		
๓		
๔		
๕		
รวม		

- งบประมาณทั้งหมดที่หน่วยงานของรัฐต้องจัดซื้อจัดจ้าง.....บาท
- คิดเป็นร้อยละ ๓๐ ของงบประมาณสำหรับการจัดซื้อจัดจ้างที่หน่วยงานของรัฐจะต้องจัดซื้อจัดจ้าง.....บาท

**สรุป**

เป็นไปตามกฎกระทรวง


กฎกระทรวงกำหนดพัสดุและวิธีการจัดซื้อจัดจ้างพัสดุที่รัฐต้องการส่งเสริมหรือสนับสนุน (ฉบับที่ ๒) พ.ศ. ๒๕๖๓ ร้อยละ ๓๐ ของงบประมาณสำหรับการจัดซื้อจัดจ้างจากพัสดุที่หน่วยงานของรัฐประสงค์ จะจัดซื้อจัดจ้างที่อยู่ในบัญชีรายการพัสดุและบัญชีรายชื่อผู้ประกอบการ SMEs


ไม่เป็นไปตามกฎกระทรวง


ปัญหาอุปสรรคที่หน่วยงานของรัฐไม่สามารถดำเนินการจัดซื้อจัดจ้างให้ครบร้อยละ ๓๐

ข้อเสนอแนะอื่น ๆ


  
 (นายณัฐ ลำเสียงพล)  
 ประธานคณะกรรมการ

  
 (นายอรุณพ คุ่มวัน)  
 กรรมการ

  
 (นายปวิศน์ ปาลปริม)  
 กรรมการ

ตารางการจัดทำแผนการใช้พัสดุที่ผลิตภายในประเทศ

โครงการ.....

รายการพัสดุหรือครุภัณฑ์ที่ใช้ในโครงการ  
แผนการใช้พัสดุที่ผลิตภายในประเทศ

ลำดับ	รายการ	หน่วย	ปริมาณ	ราคาต่อหน่วย (บาท)	เป็นเงิน (รวม)	พัสดุ ในประเทศ	พัสดุ ต่างประเทศ
๑							
๒							
๓							
๔							
๕							
รวม					xxx	xxx	xxx
อัตรา (ร้อยละ)					๑๐๐	๗๐	๓๐

ลงชื่อ.....(คู่สัญญาฝ่ายผู้รับจ้าง)

( )

ขอบเขตงานงานปรับปรุง ทาสีอาคารศูนย์การแพทย์มะเร็งวิทยาจุฬารัตน์ และอาคารศูนย์การแพทย์จุฬารัตน์เฉลิมพระเกียรติ



(นายนิส ลำสิงห์พล)  
ประธานคณะกรรมการ



(นายอรอนพ คุ่มวัน)  
กรรมการ



(นายปวิศร์ ปาลปฐม)  
กรรมการ

ตารางการจัดทำแผนการใช้เหล็กที่ผลิตภายในประเทศ

โครงการ.....


รายการวัสดุหรือครุภัณฑ์ที่ใช้ในโครงการ  
แผนการใช้เหล็กที่ผลิตภายในประเทศ  
ปริมาณเหล็กทั้งโครงการ xxx (ตัน)


ลำดับ	รายการ	หน่วย	ปริมาณ	วัสดุ ในประเทศ	วัสดุ ต่างประเทศ
๑	เหล็กเส้น	ตัน			
๒	เหล็กข้องอ	ตัน			
๓	เหล็กเส้นกลม	ตัน			
๔					
๕					
รวม			xxx	xxx	xxx
อัตรา (ร้อยละ)			๑๐๐	๙๐	๑๐


ลงชื่อ.....(คู่สัญญาฝ่ายผู้รับจ้าง)

( )


  
.....  
(นายนิสิต ลาเลี้ยงพล)  
ประธานคณะกรรมการ

  
.....  
(นายอรอนห์ คู่มวัน)  
กรรมการ

  
.....  
(นายปวิศน์ ปาลปूम)  
กรรมการ

ตารางรายงานผลการใช้วัสดุที่ผลิตภายในประเทศ

การใช้วัสดุทั้งโครงการ  
 รายการวัสดุทั้งโครงการ xxx รายการ  
 มูลค่าวัสดุทั้งโครงการ xxx บาท

มูลค่าการใช้วัสดุที่ผลิตภายในประเทศ

รายการ	หน่วย (บาท)	จำนวนเงิน	อัตรา (ร้อยละ)
มูลค่าวัสดุที่ผลิตภายในประเทศ			
มูลค่าวัสดุที่ผลิตจากต่างประเทศ			

ปริมาณการใช้เหล็กทั้งโครงการ

ปริมาณการใช้เหล็กทั้งโครงการ xxx ตัน      มูลค่าเหล็กทั้งโครงการ xxx บาท

รายการ	หน่วย	จำนวน	อัตรา (ร้อยละ)
ปริมาณการใช้เหล็ก	ตัน	ตัน	

**สรุป**

เป็นไปตามกฎกระทรวง

กฎกระทรวงกำหนดพัสดุและวิธีการจัดซื้อจัดจ้างพัสดุที่รัฐต้องการส่งเสริมหรือสนับสนุน (ฉบับที่ ๒) พ.ศ. ๒๕๖๓

๑. ร้อยละ ๖๐ วัสดุทั่วไป (มูลค่า)

๒. ร้อยละ ๙๐ เหล็ก (ปริมาณ)


ไม่เป็นไปตามกฎกระทรวง


กฎกระทรวงกำหนดพัสดุและวิธีการจัดซื้อจัดจ้างพัสดุที่รัฐต้องการส่งเสริมหรือสนับสนุน (ฉบับที่ ๒) พ.ศ. ๒๕๖๓


เหตุผล/ความจำเป็นที่หน่วยงานของรัฐไม่สามารถดำเนินการได้

.....  
 .....

ขอเบตงานงานปรับปรุง หารืออาคารศูนย์การแพทย์มะเร็งวิทยาจุฬาลงกรณ์ และอาคารศูนย์การแพทย์จุฬาลงกรณ์เฉลิมพระเกียรติ

  
 (นายณริศ ลำเลียงพล)  
 ประธานคณะกรรมการ


  
 (นายอรรมพ คุ่มวัน)  
 กรรมการ

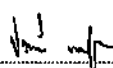  
 (นายปวีร์คน์ ปาลปุริม)  
 กรรมการ

## ราชวิทยาลัยจุฬาภรณ์

งานปรับปรุง ทาสีอาคารศูนย์การแพทย์มะเร็งวิทยาจุฬาภรณ์  
และอาคารศูนย์การแพทย์จุฬาภรณ์เฉลิมพระเกียรติ



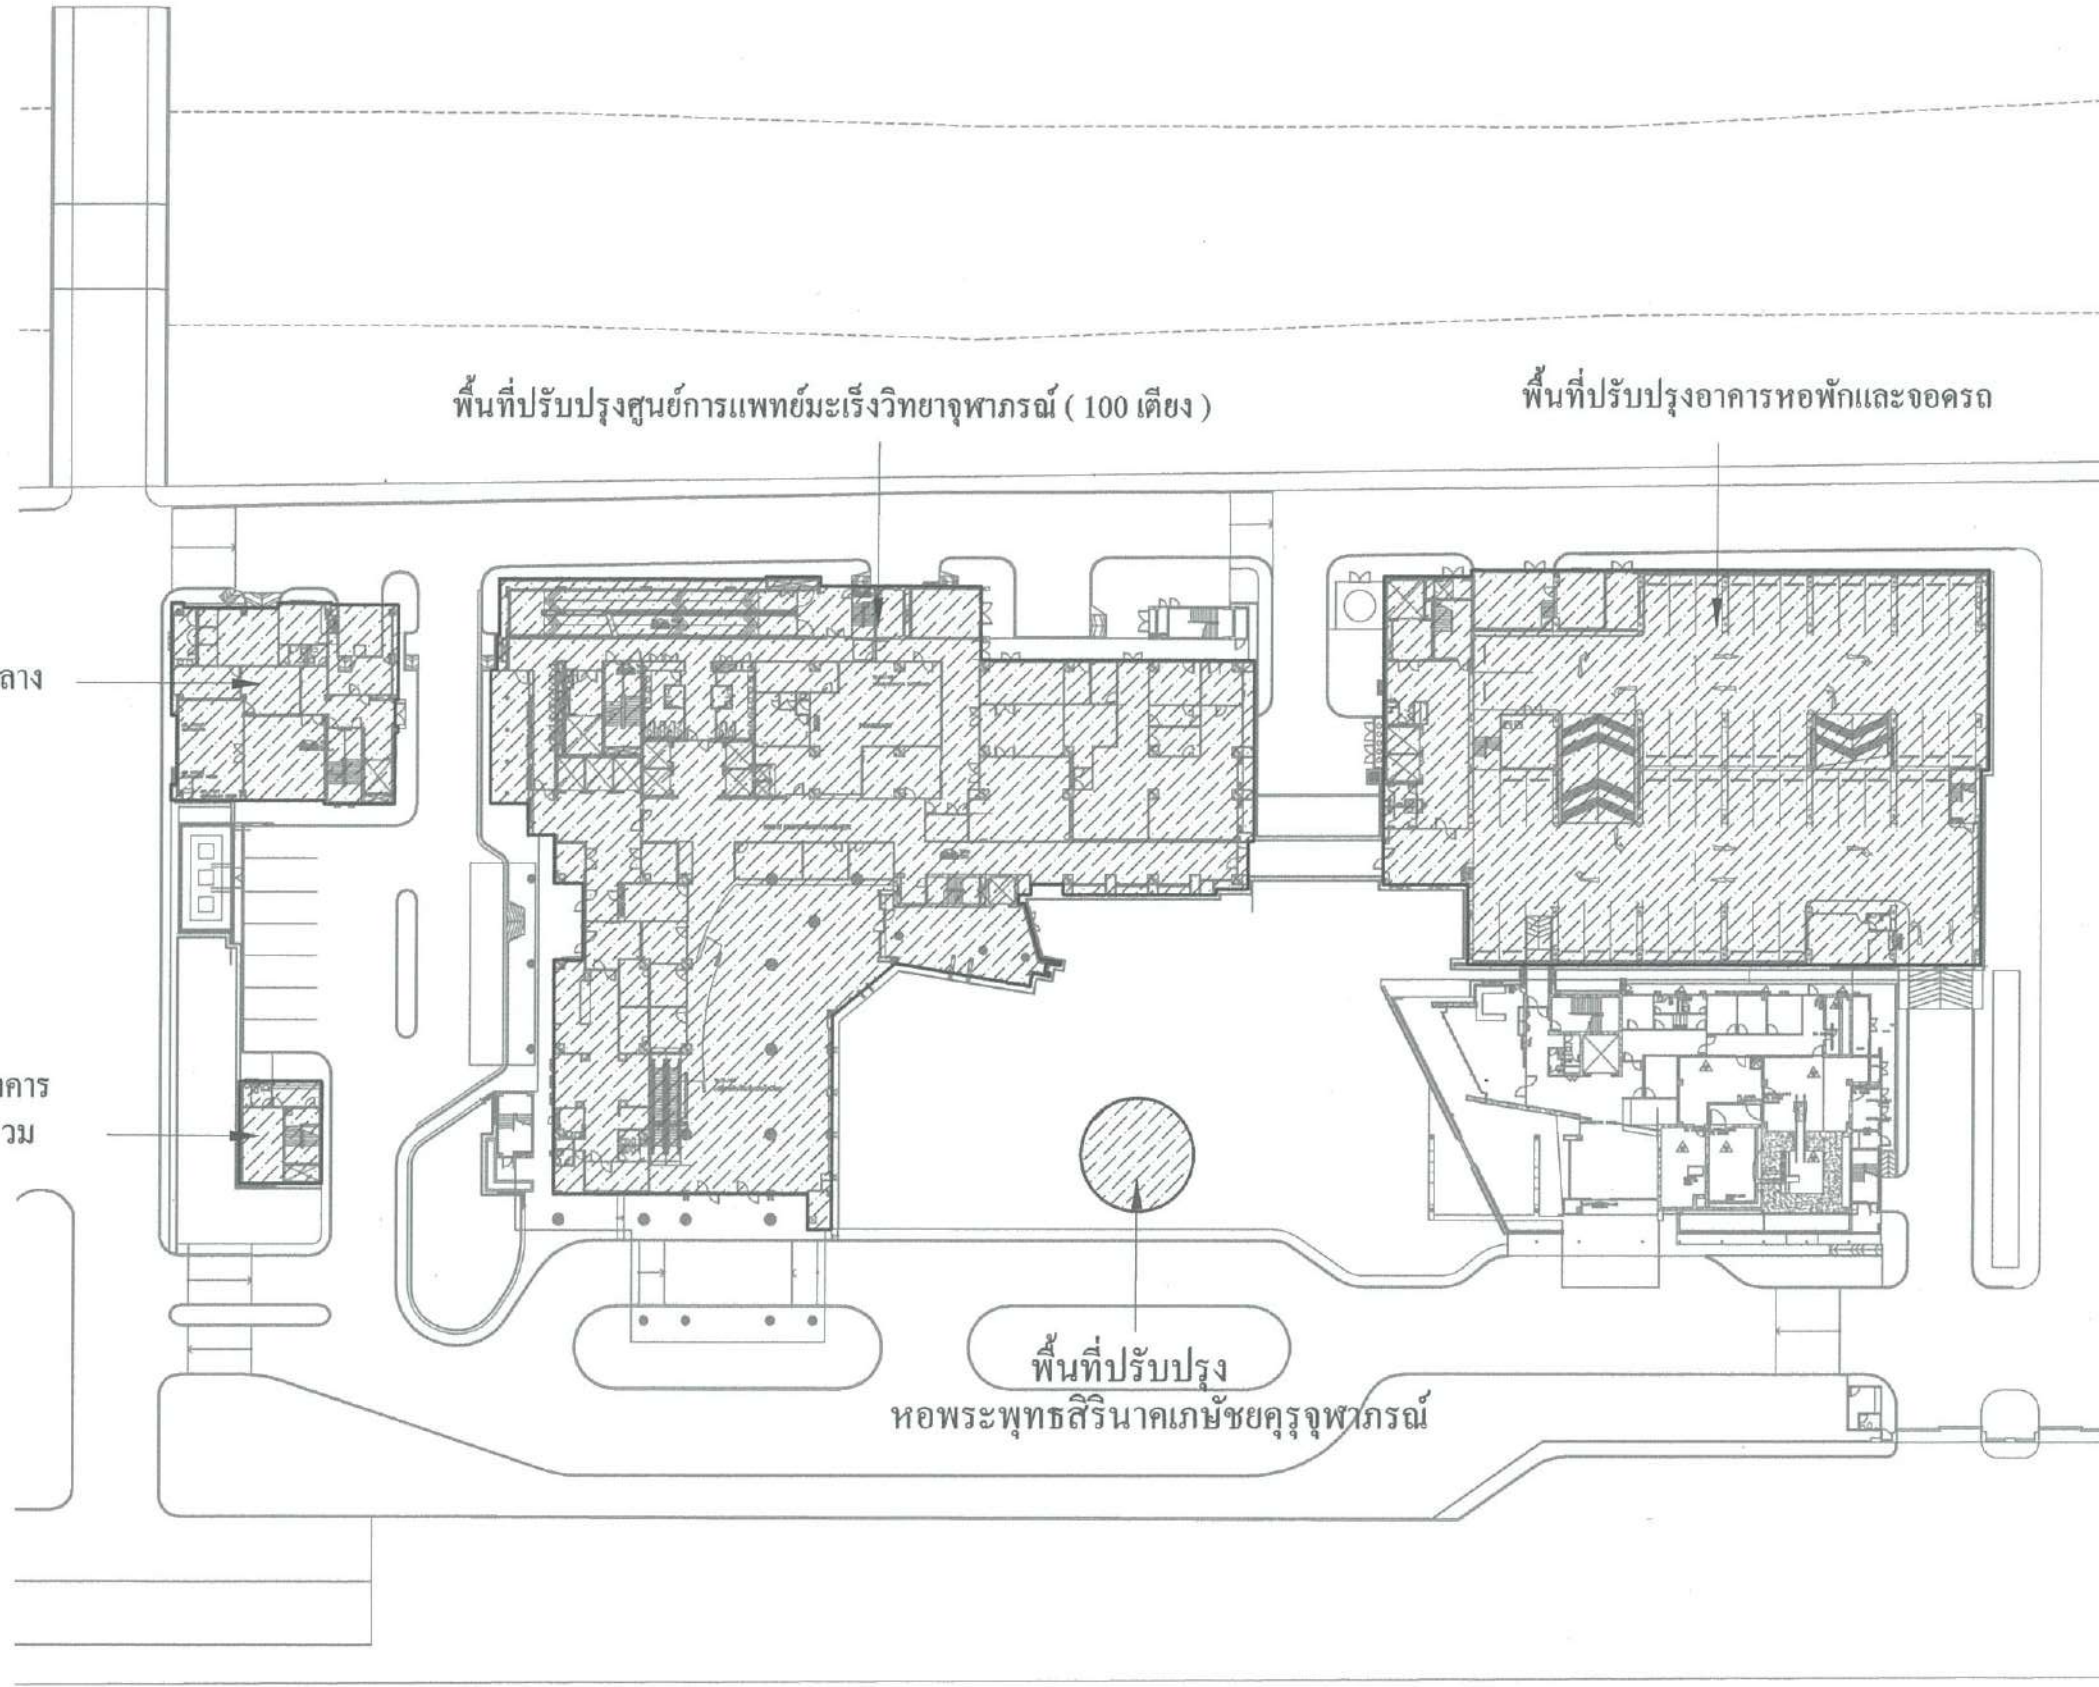

ฝ่ายบริหารโครงการ  
และพัฒนาพื้นที่

ชื่อโครงการ	งานปรับปรุง ทำเลอาคารศูนย์การแพทย์- มะเร็งวิทยาจุฬารังและอาคาร ศูนย์การแพทย์จุฬารังเฉลิมพระเกียรติ
สถานที่ก่อสร้าง	ศูนย์การแพทย์มะเร็งวิทยาจุฬารังและ ศูนย์การแพทย์จุฬารังเฉลิมพระเกียรติ
ตัวแทนหน่วยงานที่ใช่ / เจ้าของโครงการ	นริศ สำเลียงพล หัวหน้าฝ่ายบริการลูกค้า (...../...../.....)
แบบแสดง	ผังบริเวณแสดงส่วนปรับปรุงศูนย์การ แพทย์มะเร็งวิทยาจุฬารัง
ผู้ออกแบบ	 วิชชัย เชนดีล 12 สถาปนิก (...../...../.....)
	 ปวีศน์ ปาตปริม สถาปนิก (...../...../.....)
	 สุธาณี พิกสอน ช่างเขียนแบบ (...../...../.....)
	 กัญญา อุไศษศุทธ สถาปนิกผู้ตรวจชอบ (...../...../.....)
	น.ท. นาวาอากาศโท ดกรจี ดินยอม หัวหน้างานออกแบบก่อสร้าง (...../...../.....)
	 กิติณี เตมวิจิษฐ์ หัวหน้าฝ่ายบริหารโครงการและพัฒนาพื้นที่ (...../...../.....)
	 พลอากาศตรี นฤพร สันติ ศรีเสริมโภค รองเสนาธิการราชวิทยาลัยจุฬารัง กลุ่ม พัฒนาพื้นที่และบริหารอสังหาริมทรัพย์ (...../...../.....)
เลขที่โครงการ	พท. / 2565 - 006
หมายเลข	A-02
รวมแบบทั้งหมด	02 / 82 แผ่น
REVISIONS	DATE

ผังบริเวณแสดงส่วนปรับปรุงศูนย์การแพทย์มะเร็งวิทยาจุฬารัง



มาตราส่วน

1:700 (A3)

พื้นที่ปรับปรุงห้องเก็บขยะ

พื้นที่ปรับปรุงรั้ว

พื้นที่ปรับปรุง  
อาคารศูนย์การแพทย์จุฬารณณ์เฉลิมพระเกียรติ

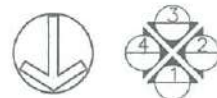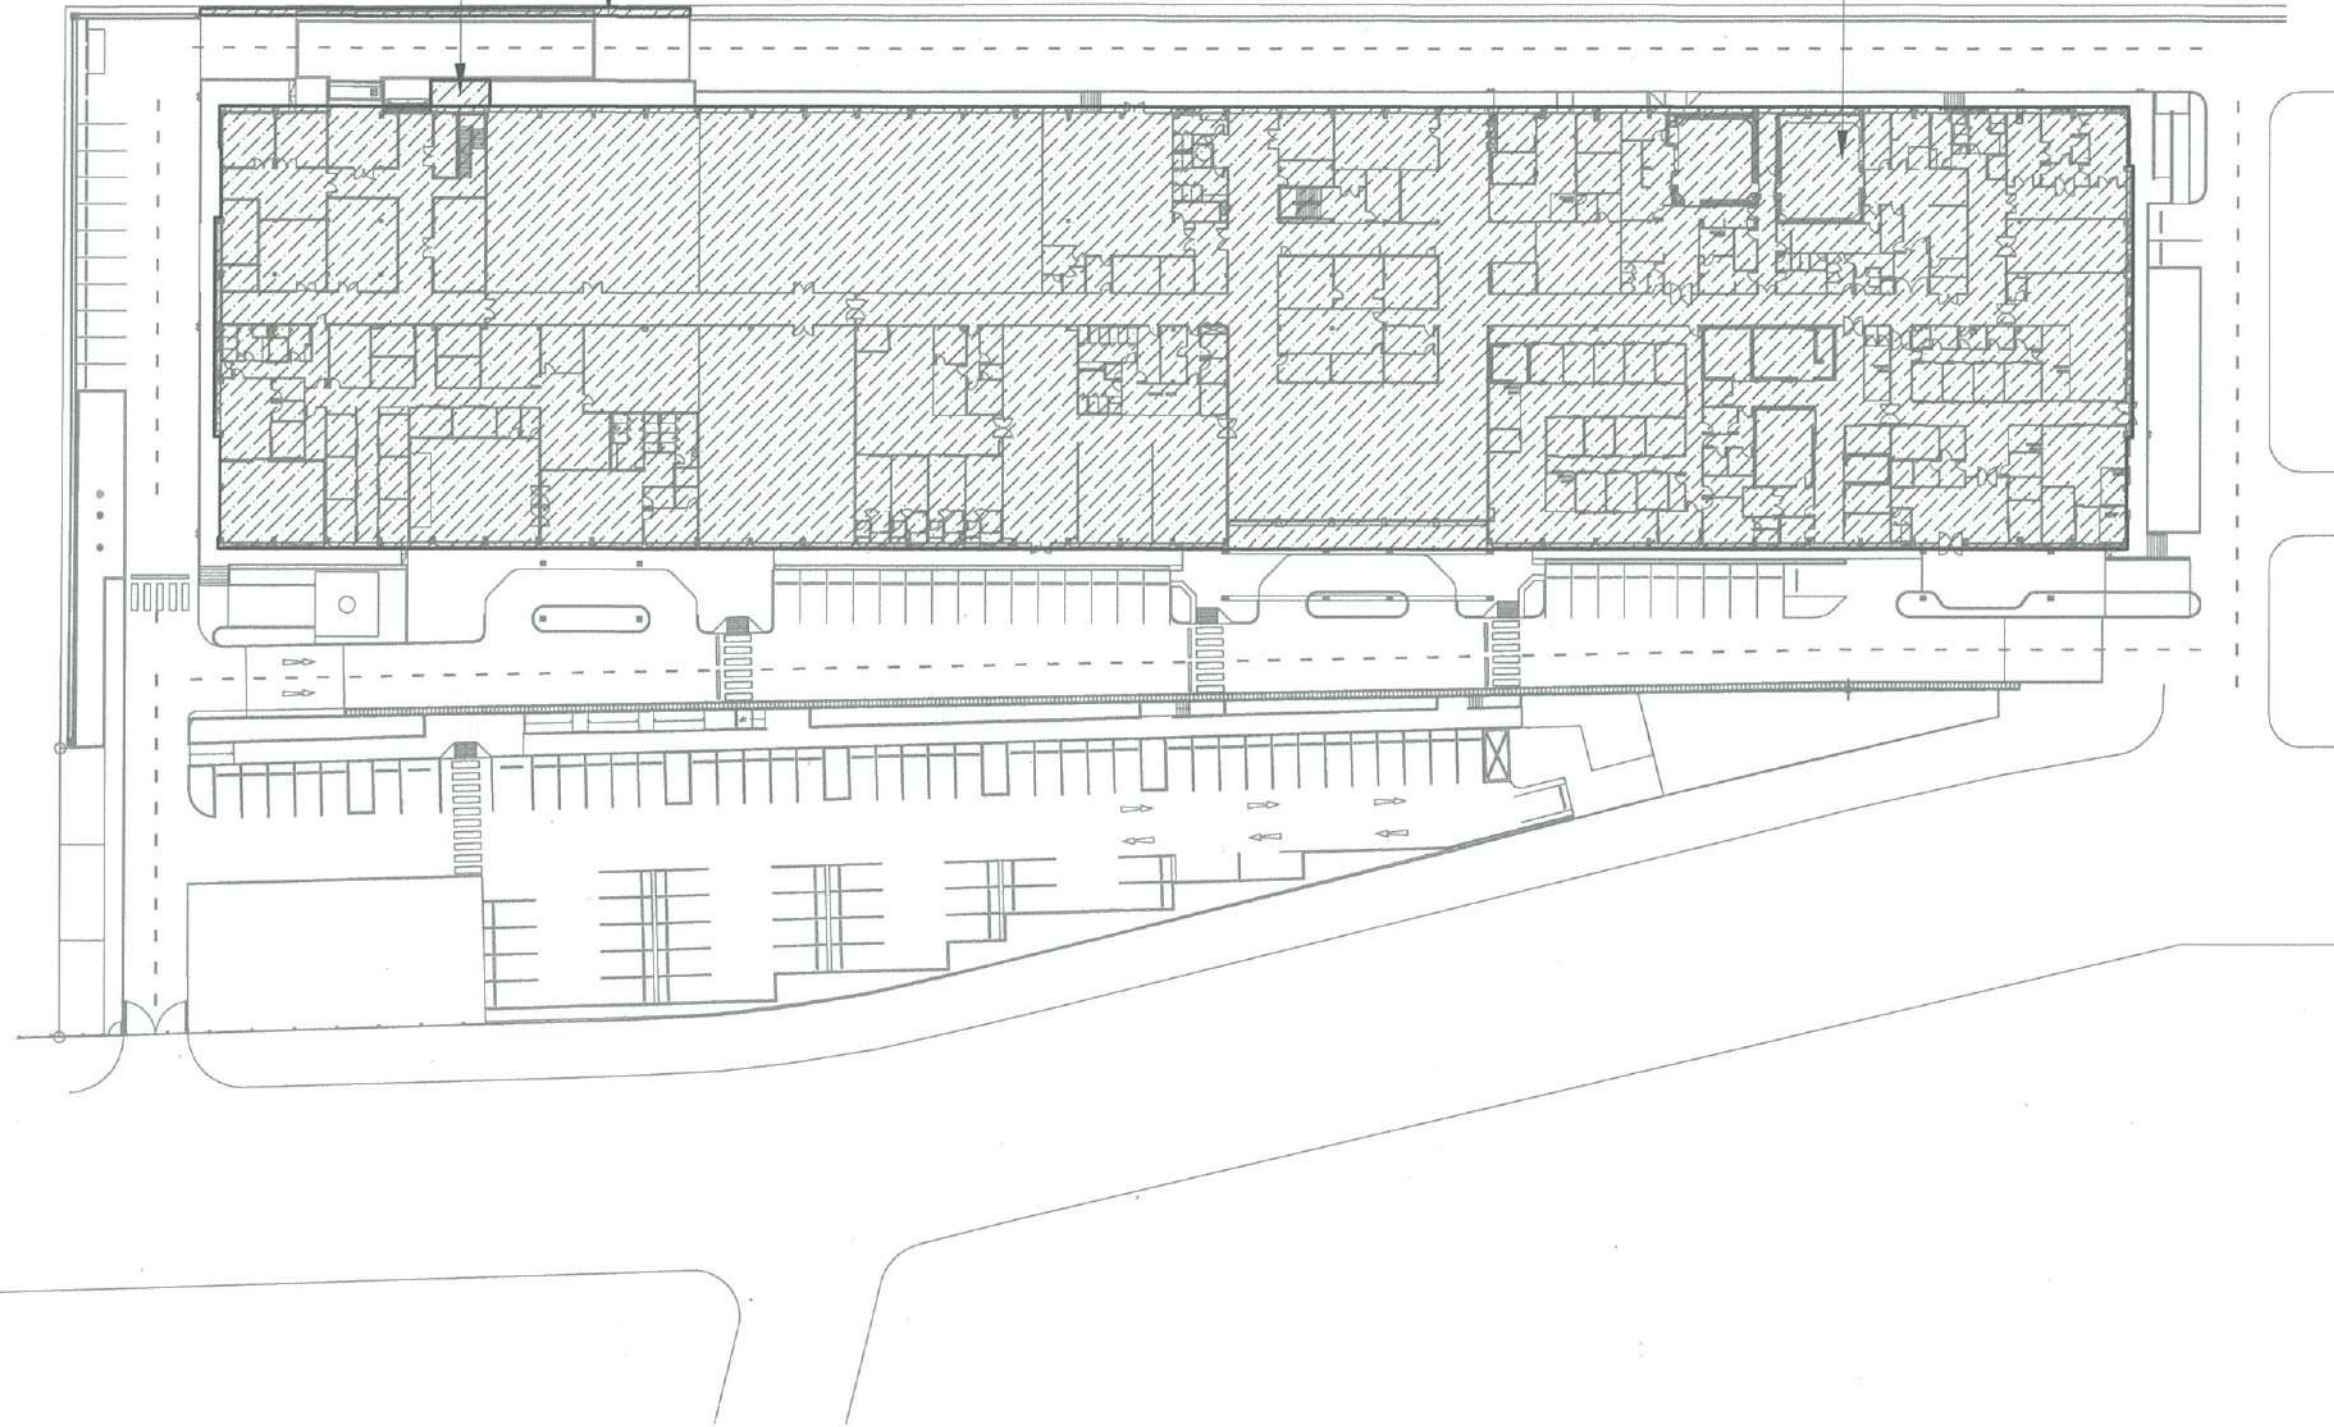

ผังบริเวณแสดงส่วนปรับปรุงศูนย์การแพทย์จุฬารณณ์เฉลิมพระเกียรติ

มาตราส่วน

1:700 (A3)

ฝ่ายบริหารโครงการ  
และพัฒนาพื้นที่

ชื่อโครงการ  
งานปรับปรุง ทำเลอาคารศูนย์การแพทย์-  
มะเร็งวิทยาจุฬารณณ์และอาคาร  
ศูนย์การแพทย์จุฬารณณ์เฉลิมพระเกียรติ

สถานที่ก่อสร้าง  
ศูนย์การแพทย์มะเร็งวิทยาจุฬารณณ์และ  
ศูนย์การแพทย์จุฬารณณ์เฉลิมพระเกียรติ

ตำแหน่งหน่วยงานที่ใช้ / เจ้าของโครงการ  
หรือ สำนักบริหารกลาง  
(17/8/65)

แบบแสดง  
ผังบริเวณแสดงส่วนปรับปรุงศูนย์การ  
แพทย์จุฬารณณ์เฉลิมพระเกียรติ

ผู้ออกแบบ

วิชชัย เฮนนิล  
(17/8/65)

ปาริศัน ปาลปรีม  
(17/8.6/65)

สุทาวีณี พิกษอน  
ช่างเขียนแบบ (65)

กัญญา ช่างเสกสรร  
สถาปนิกผู้ตรวจสอบ  
(17/8.9.65)

น.ก.   
นาวาอากาศโท จิตกรจ์ คันธสมง  
หัวหน้างานออกแบบก่อสร้าง  
(17.8.9.65)

กัญญา เสด็จวิภัง  
หัวหน้าฝ่ายบริหารโครงการและพัฒนาพื้นที่  
(17.8.9.65)

พลอากาศตรี นายแพทย์ สันติ ศรีเสริมโภค  
รองเลขาธิการราชวิทยาลัยจุฬารณณ์ กลุ่ม  
พัฒนาพื้นที่และบริหารอสังหาริมทรัพย์  
(17.8.9.65)


เลขที่โครงการ พท. / 2565 - 006

หมายเลข A-03

รวมแบบทั้งหมด 03 / 82 แผ่น

REVISIONS DATE



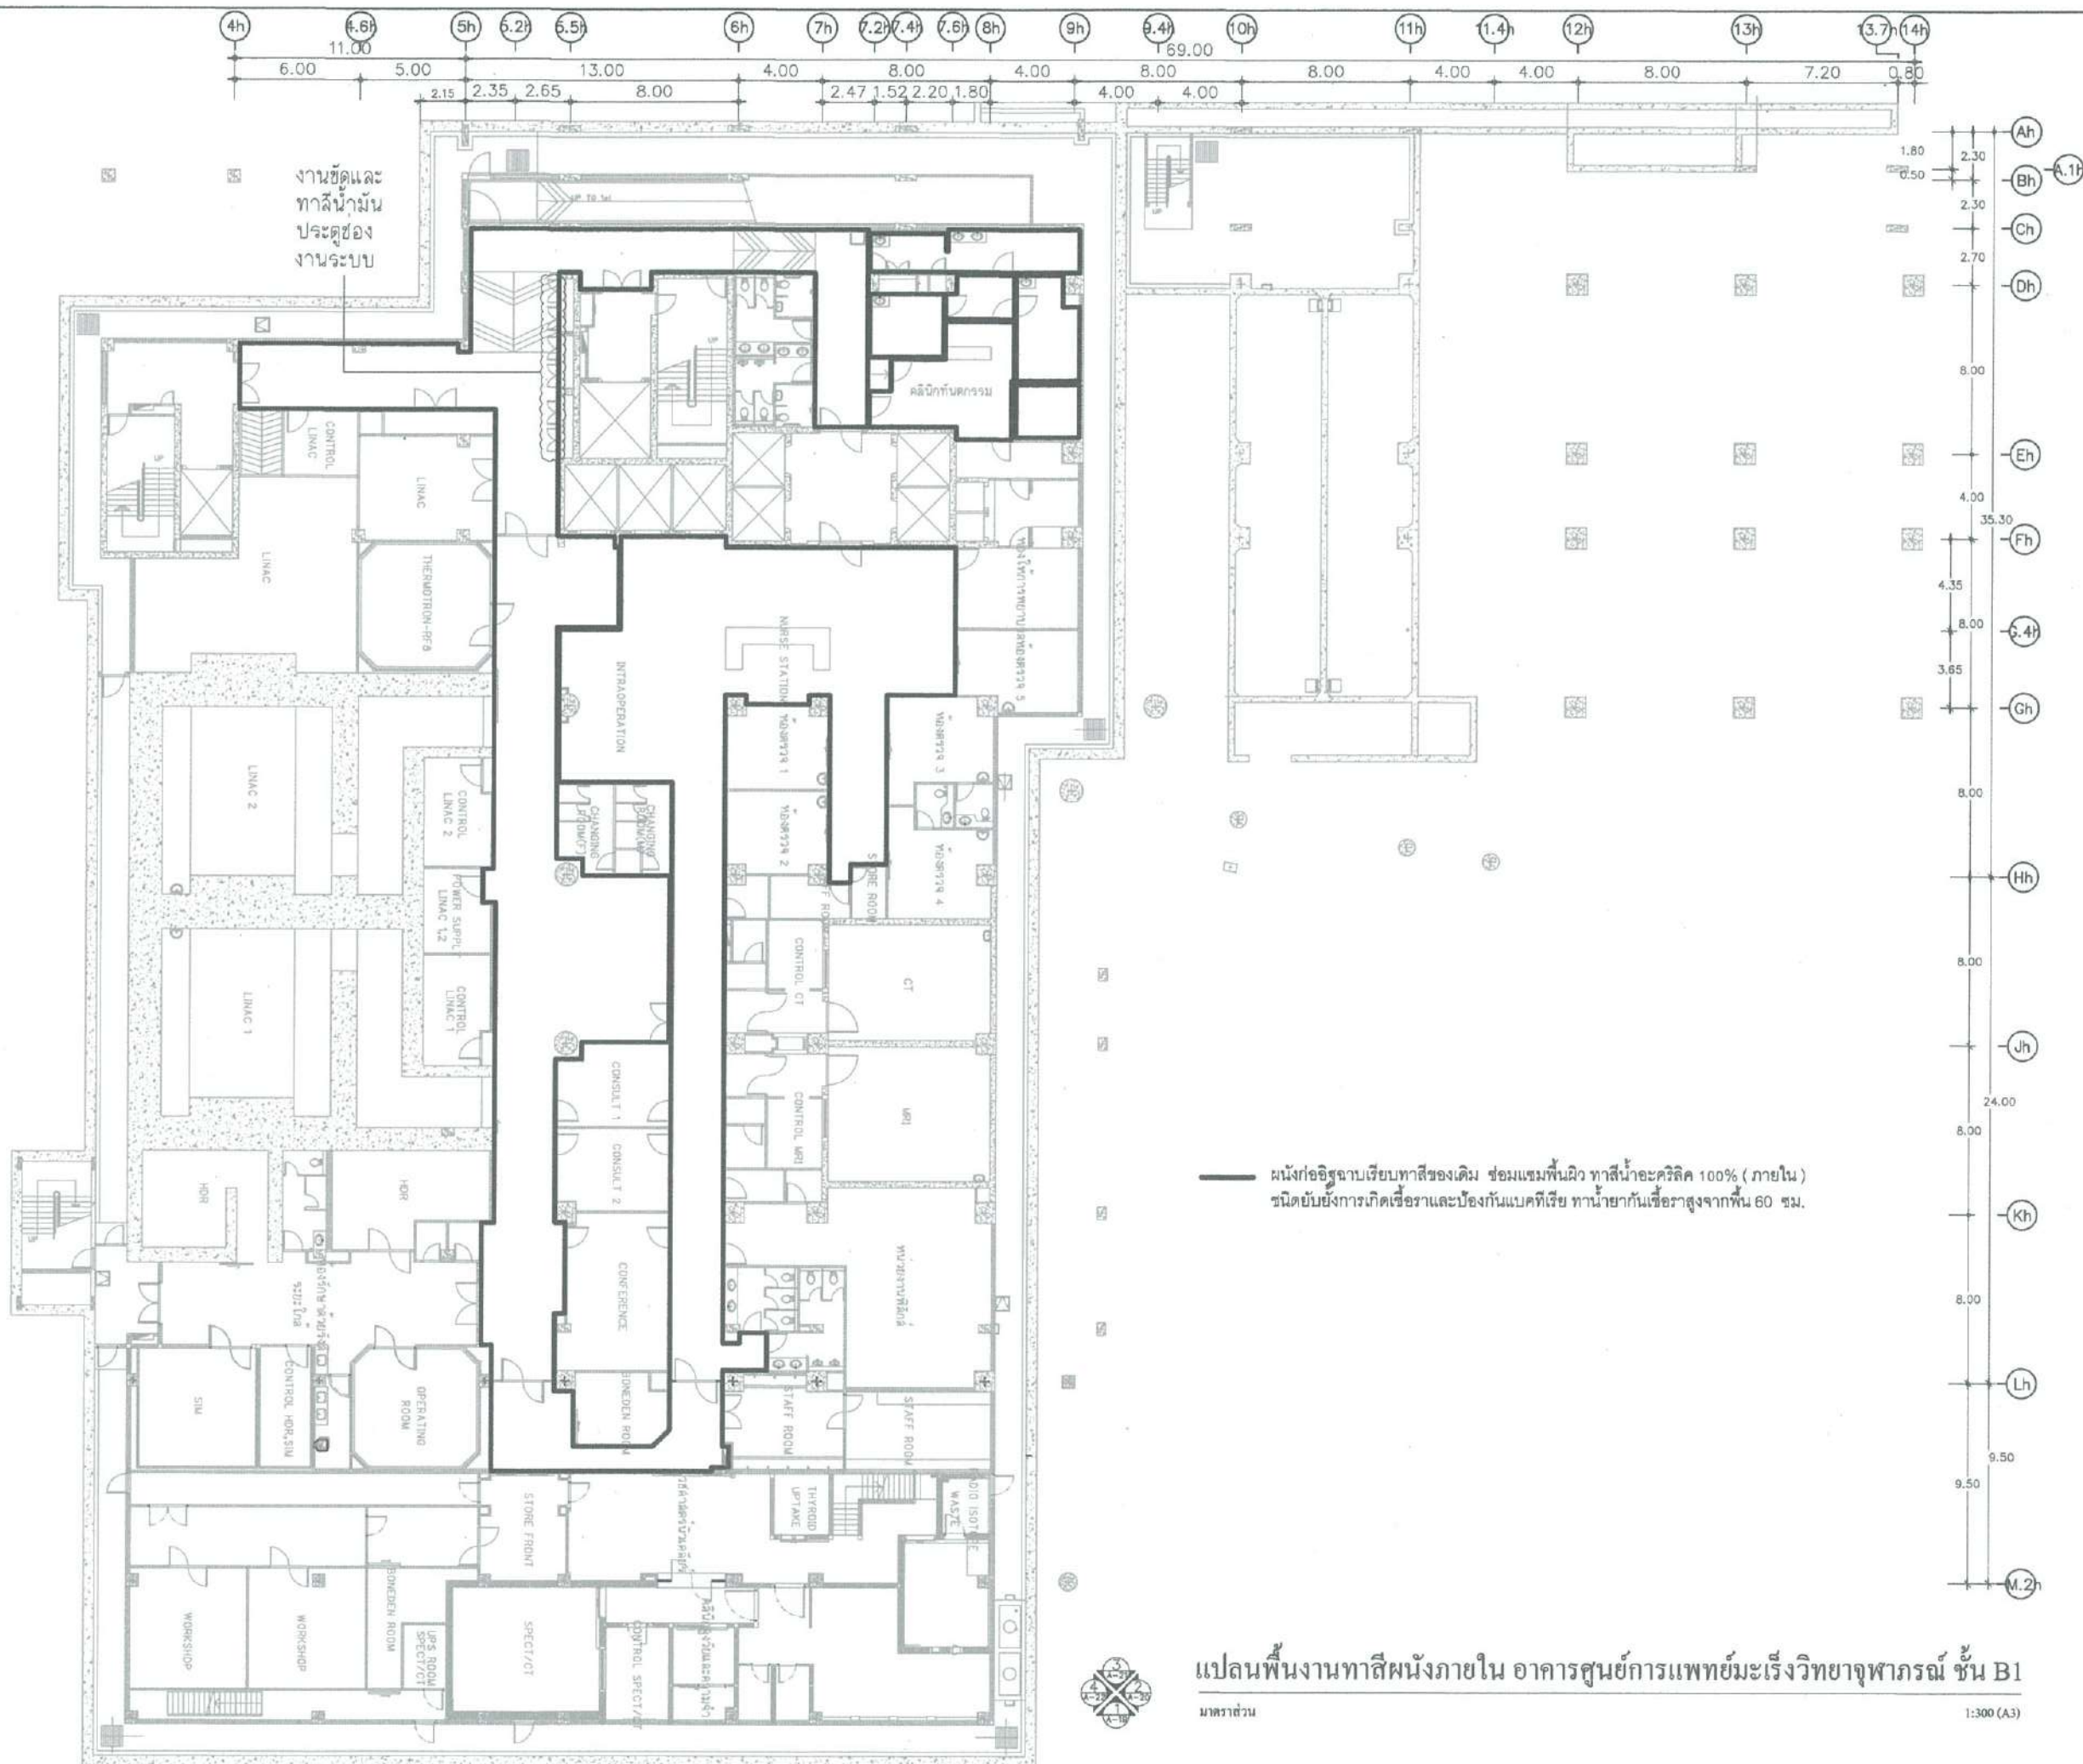

งานชุดและ  
ทาลีน้ำมัน  
ประตูของ  
งานระบบ

คลินิกทันตกรรม

ผนังก่ออิฐฉาบเรียบทาสีของเดิม ซ่อมแซมพื้นผิว ทาสีน้ำอะคริลิก 100% (ภายใน)  
ชนิดยับยั้งการเกิดเชื้อราและป้องกันแบคทีเรีย ทาน้ำยากันเชื้อราสูงจากพื้น 60 ซม.



มาตราส่วน

1:300 (A3)

ฝ่ายบริหารโครงการ  
และพัฒนาพื้นที่

ชื่อโครงการ	งานปรับปรุง ทาสีอาคารศูนย์การแพทย์- มะเร็งวิทยาจุฬารัตน์และอาคาร ศูนย์การแพทย์จุฬารัตน์เฉลิมพระเกียรติ
สถานที่ก่อสร้าง	ศูนย์การแพทย์มะเร็งวิทยาจุฬารัตน์และ ศูนย์การแพทย์จุฬารัตน์เฉลิมพระเกียรติ
แบบแสดง	แปลนพื้นงานทาสีผนังภายใน อาคาร ศูนย์การแพทย์มะเร็งวิทยาจุฬารัตน์ ชั้น B1
ผู้ออกแบบ	 วิชชัย เซ็นเนท สถาปนิก (.../.../...)
	 ปาริศน์ ป่าสุริย สถาปนิก (.../.../...)
	 สุวารีย์ พิกสอน ช่างเขียนแบบ (.../.../...)
	 กัญชกา พิกสอน สถาปนิกผู้ตรวจสอบ (.../.../...)
	นางสาวกานต์ ฉกรรจ์ คันทอง หัวหน้างานออกแบบก่อสร้าง (.../.../...)
	ภคินี เตมียาภิรักษ์ หัวหน้าฝ่ายบริหารโครงการและพัฒนาพื้นที่ (.../.../...)
	พืฒนาสุทธิพร ทรัพย์ สันติ ศรีเสริมโภค รองผู้อำนวยการราชวิทยาลัยจุฬารัตน์ กลุ่ม พัฒนาพื้นที่และบริหารอสังหาริมทรัพย์ (.../.../...)
เลขที่โครงการ	พท. / 2565 - 006
หมายเลข	A-04
รวมแบบทั้งหมด	04 / 82 แผ่น
REVISIONS	DATE

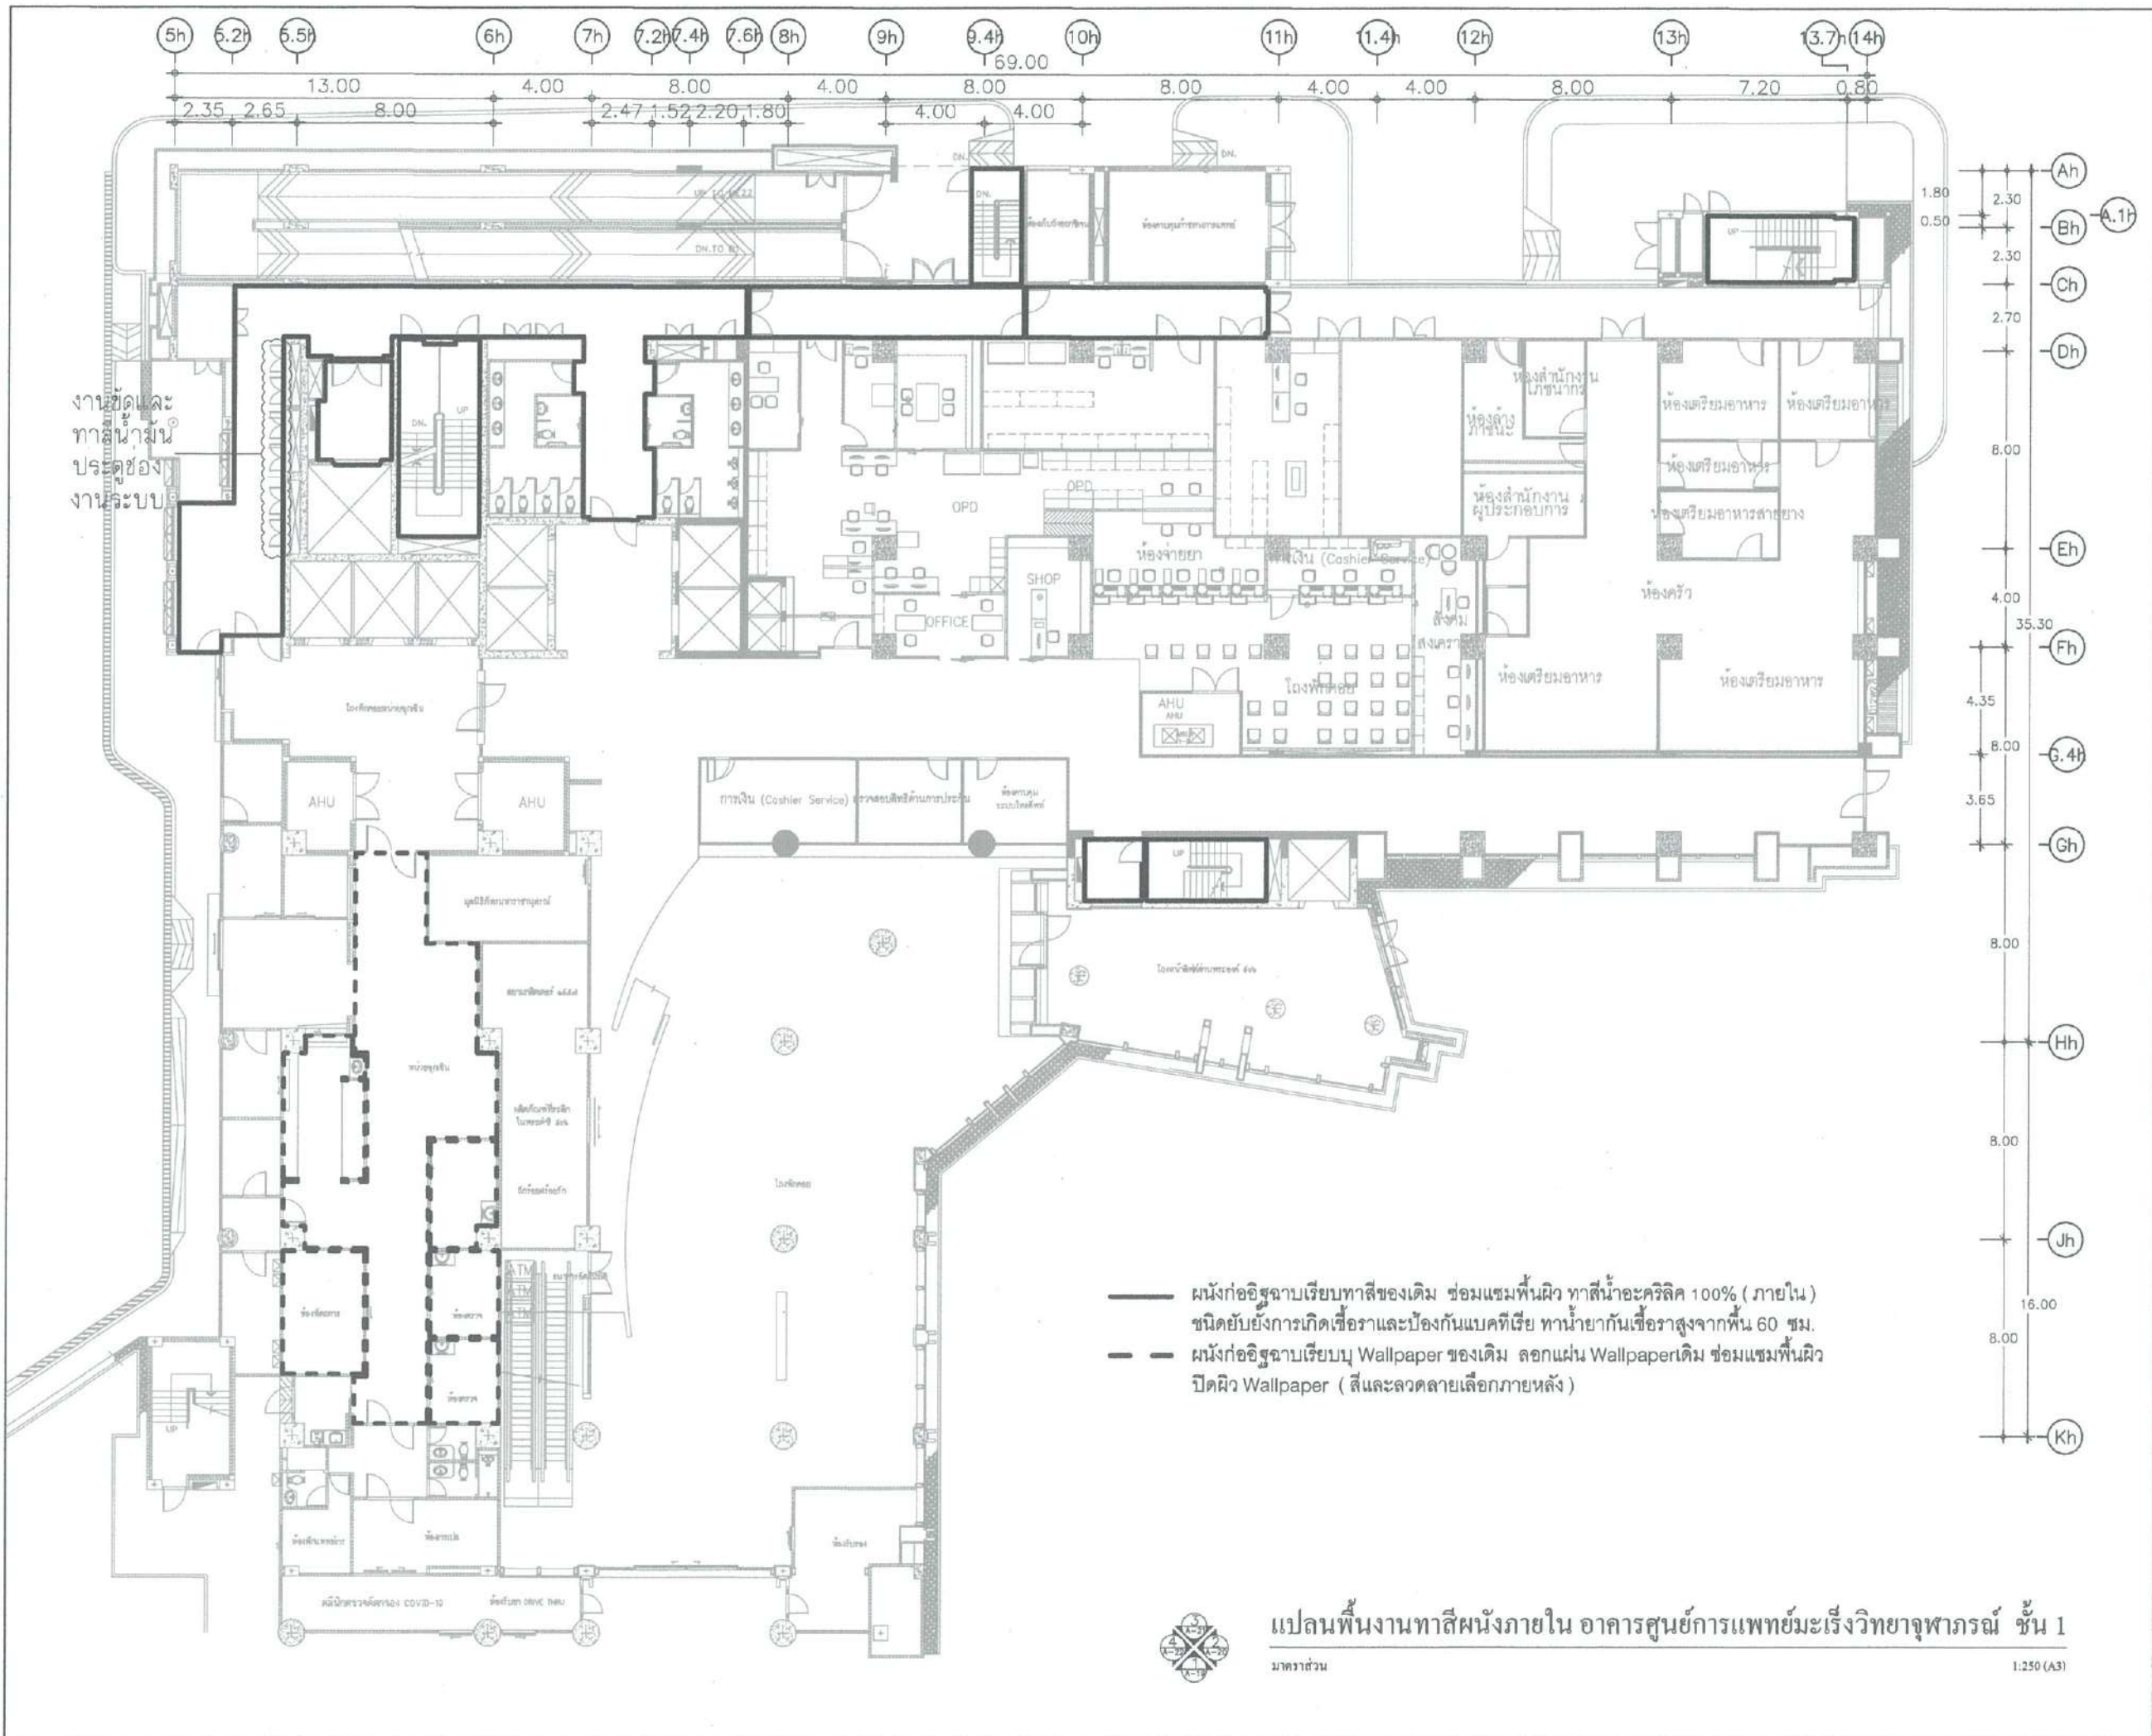

งานชุดและ  
ประตูช่อง  
งานระบบ

— ผนังก่ออิฐฉาบเรียบทาสีของเดิม ซ่อมแซมพื้นผิว ทาสีน้ำอะคริลิก 100% (ภายใน)  
ชนิดยับยั้งการเกิดเชื้อราและป้องกันแบคทีเรีย ทาน้ำยากันเชื้อราสูงจากพื้น 60 ซม.  
- - ผนังก่ออิฐฉาบเรียบปู Wallpaper ของเดิม ลอกแผ่น Wallpaper เดิม ซ่อมแซมพื้นผิว  
ปิดผิว Wallpaper ( สีและลวดลายเลือกภายหลัง )


ฝ่ายบริหารโครงการ และพัฒนาพื้นที่	
ชื่อโครงการ	งานปรับปรุง ทาสีอาคารศูนย์การแพทย์- มะเร็งวิทยาจุฬารัตน์และอาคาร ศูนย์การแพทย์จุฬารัตน์เฉลิมพระเกียรติ
สถานที่ก่อสร้าง	ศูนย์การแพทย์มะเร็งวิทยาจุฬารัตน์และ ศูนย์การแพทย์จุฬารัตน์เฉลิมพระเกียรติ
ตัวแทนหน่วยงานที่ปรึกษาเจ้าของโครงการ	บริษัท สยามเอสที หัวหน้าฝ่ายบริหารกลาง (...../...../.....)
แบบแสดง	แปลนพื้นงานทาสีผนังภายใน อาคาร ศูนย์การแพทย์มะเร็งวิทยาจุฬารัตน์ และอาคารบริการกลาง ชั้น 1
ผู้ออกแบบ	<i>วิชัย เชนินิต</i> สถาปนิก (...../...../.....)
	<i>ปวีศรินทร์ ปาตเปรม</i> สถาปนิก (...../...../.....)
	<i>สุภาวดี</i> สุธาวิณี พิกสอน (...../...../.....)
	<i>กฤษณา</i> กฤษณา ทุ่งเลิศสกุลทร สถาปนิกผู้ตรวจสอบ (...../...../.....)
	<i>น.ท. ยืนยง</i> นายอากาศโท ยืนยง คันทองมุก หัวหน้างานออกแบบก่อสร้าง (...../...../.....)
	<i>ภคิน</i> ภคิน เต็มวิวัฒน์ หัวหน้าฝ่ายบริหารโครงการและพัฒนาพื้นที่ (...../...../.....)
	<i>พลอง</i> พลอง อดิสรินาถแพทย์ สันติ ศรีเสริมโภค รองเลขาธิการรราชวิทยาลัยจุฬารัตน์ กลุ่ม พัฒนาพื้นที่และบริหารอสังหาริมทรัพย์ (...../...../.....)
เลขที่โครงการ	พท. / 2565 - 006
หมายเลข	A-05
รวมแบบทั้งหมด	05 / 82 แผ่น
REVISIONS	DATE


มาตราส่วน

1:250 (A3)



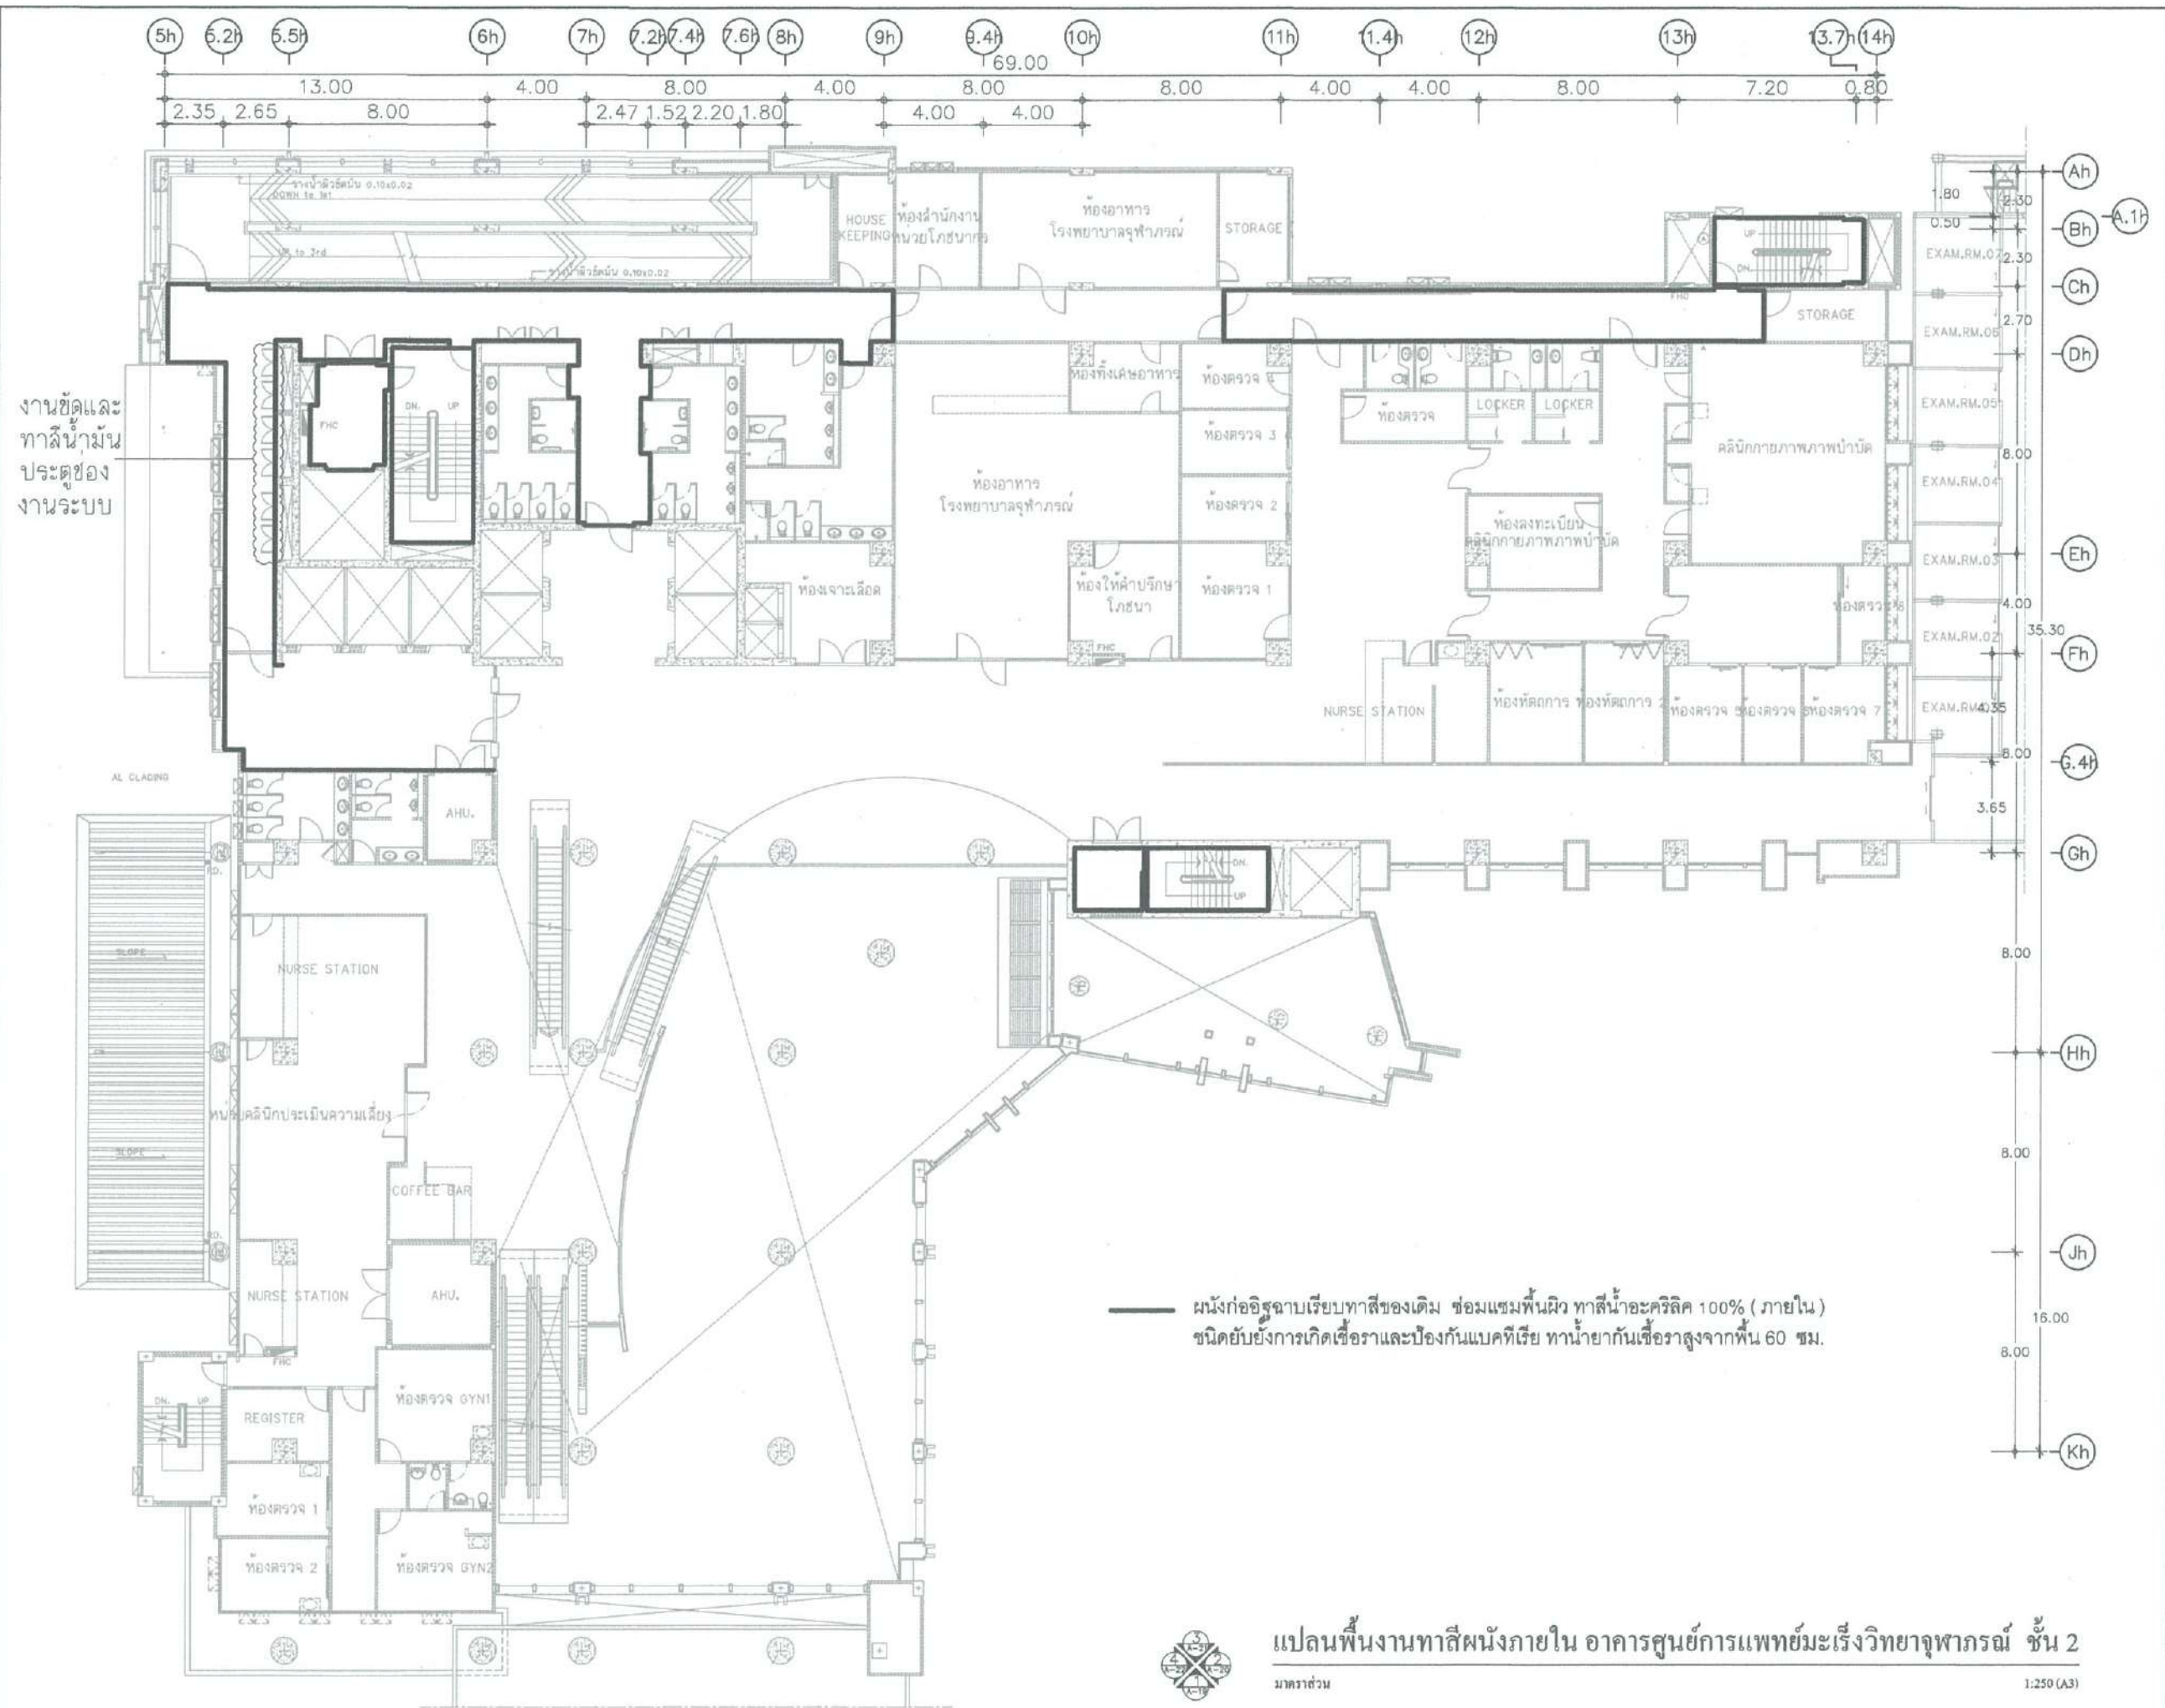

งานชุดและ  
ทาสีน้ำมัน  
ประตูช่อง  
งานระบบ

ผนังก่ออิฐฉาบเรียบทาสีของเดิม ซ่อมแซมพื้นผิว ทาสีน้ำอะคริลิก 100% (ภายใน)  
ชนิดยับยั้งการเกิดเชื้อราและป้องกันแบคทีเรีย ทาน้ำยากันเชื้อราสูงจากพื้น 60 ซม.


ฝ่ายบริหารโครงการ และพัฒนาพื้นที่	
ชื่อโครงการ	งานปรับปรุง ทาสีอาคารศูนย์การแพทย์- มะเร็งวิทยาจุฬาลงกรณ์และอาคาร ศูนย์การแพทย์จุฬาลงกรณ์เฉลิมพระเกียรติ
สถานที่ก่อสร้าง	ศูนย์การแพทย์มะเร็งวิทยาจุฬาลงกรณ์และ ศูนย์การแพทย์จุฬาลงกรณ์เฉลิมพระเกียรติ
ตัวแทนหน่วยงานที่ใช้ / เจ้าของโครงการ	นริศ สำเลียงพล หัวหน้าฝ่ายบริการกลาง (.../.../65...)
แบบแสดง	แปลนพื้นงานทาสีผนังภายใน อาคาร ศูนย์การแพทย์มะเร็งวิทยาจุฬาลงกรณ์ และอาคารบริการกลาง ชั้น 2
ผู้ออกแบบ	<i>[Signature]</i> วิชัย เชื้อเหล็ก สถาปนิก (.../.../65...)
	<i>[Signature]</i> ปวีรินทร์ ปาลประิหม สถาปนิก (.../.../65...)
	<i>[Signature]</i> สุธารณี พักสอน ช่างเขียนแบบ (.../.../65...)
	<i>[Signature]</i> กฤษณา รุ่งเลิศสกุล สถาปนิกผู้ตรวจสอบ (.../.../65...)
	น.ท. <i>[Signature]</i> นาวาอากาศโท ฉกรรจ์ คันธมณู หัวหน้างานออกแบบก่อสร้าง (.../.../65...)
	<i>[Signature]</i> ภคินี เตมียักษ์ หัวหน้าฝ่ายบริหารโครงการและพัฒนาพื้นที่ (.../.../65...)
	พลอากาศตรีนายแพทย์ สันติ ศรีเสริมโภค รองเลขาธิการราชวิทยาลัยจุฬาลงกรณ์ กลุ่ม พัฒนาพื้นที่และบริหารอสังหาริมทรัพย์ 2-1-2-ค./2565
เลขที่โครงการ	พท. / 2565 - 005
หมายเลข	A-06
รวมแบบทั้งหมด	06 / 82 แผ่น
REVISIONS	DATE




มาตราส่วน

1:250 (A3)

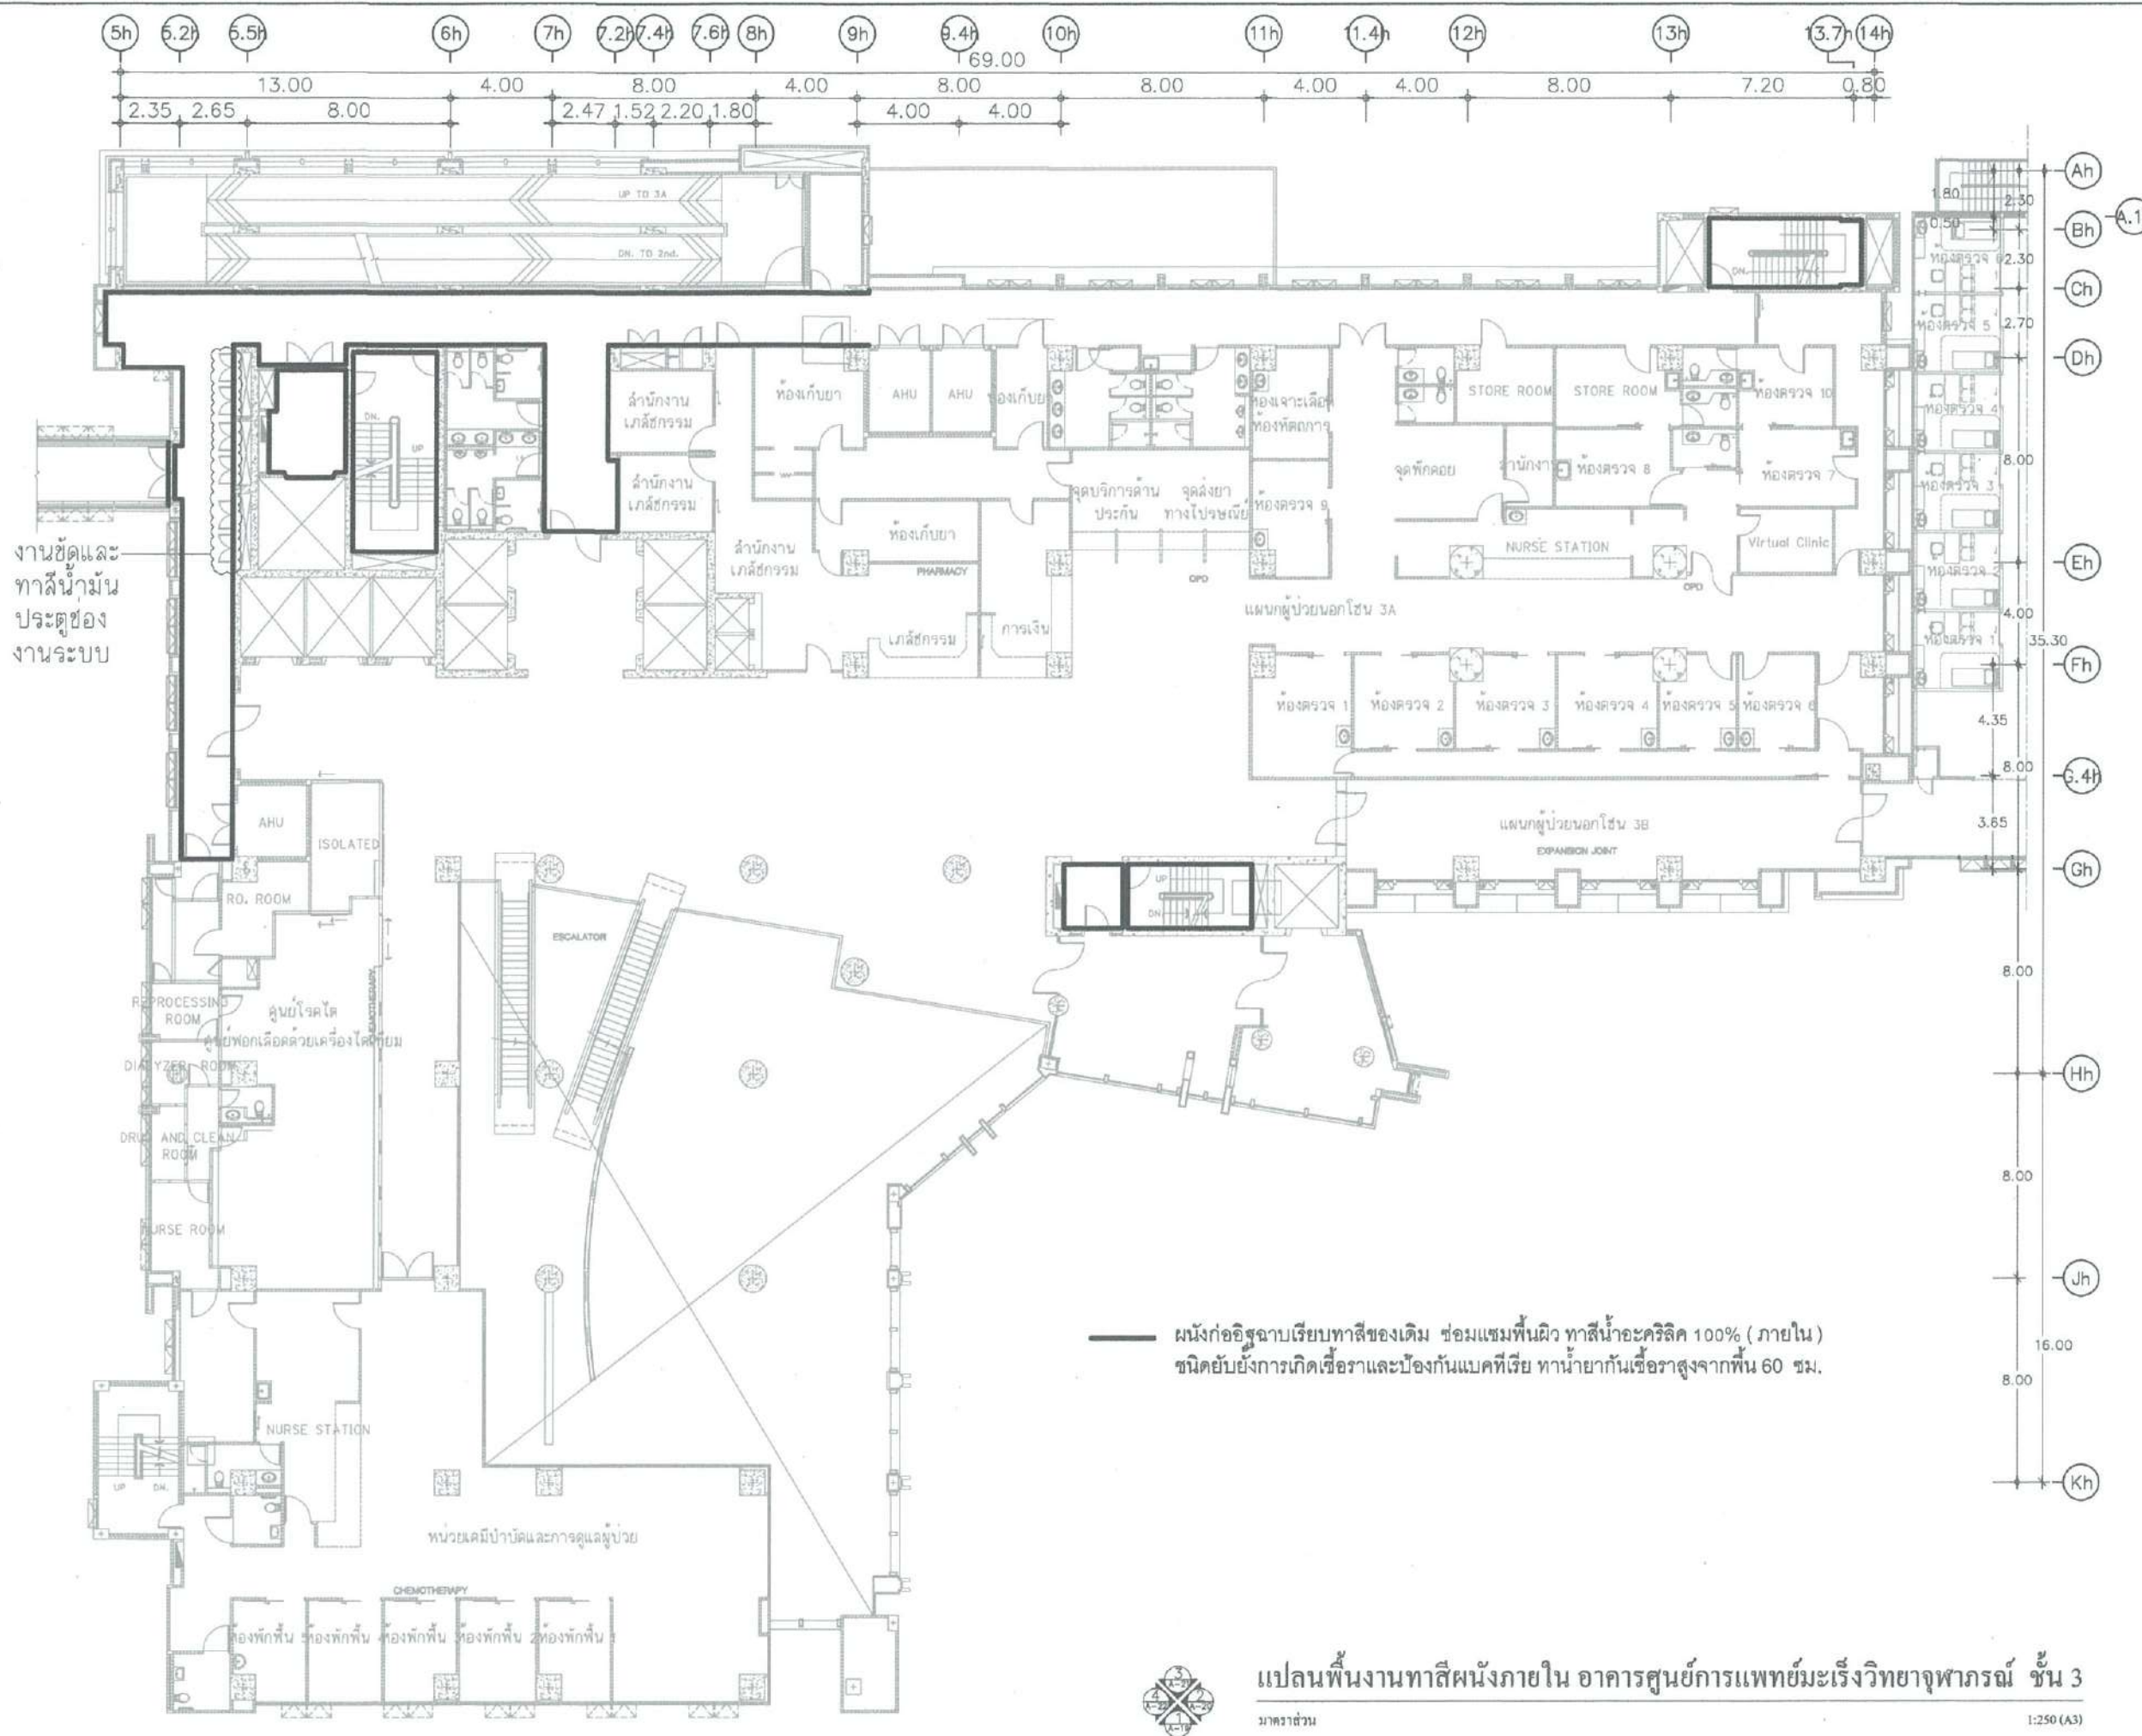

งานชุดและ  
ทาสีน้ำมัน  
ประตูช่อง  
งานระบอบ

ผนังก่ออิฐฉาบเรียบทาสีของเดิม ซ่อมแซมพื้นผิว ทาสีน้ำอะคริลิก 100% (ภายใน)  
ชนิดยับยั้งการเกิดเชื้อราและป้องกันแบคทีเรีย ทาน้ำยากันเชื้อราสูงจากพื้น 60 ซม.

ฝ่ายบริหารโครงการ และพัฒนาพื้นที่	
เลขที่โครงการ	พท. / 2565 - 006
หมายเลข	A-07
รวมแบบทั้งหมด	07 / 82 แผ่น
REVISIONS	DATE




มาตราส่วน

1:250 (A3)



5h 6.2h 6.5h 6h 7h 7.2h 7.4h 7.6h 8h 9h 9.4h 10h 11h 1.4h 12h 13h 13.7h 14h

2.35 2.65 8.00 4.00 2.47 1.52 2.20 1.80 4.00 4.00 8.00 8.00 4.00 4.00 8.00 7.20 0.80

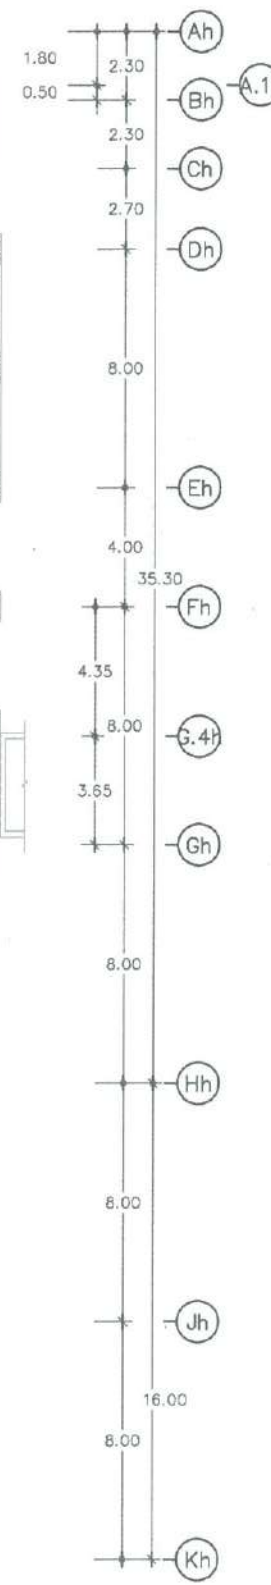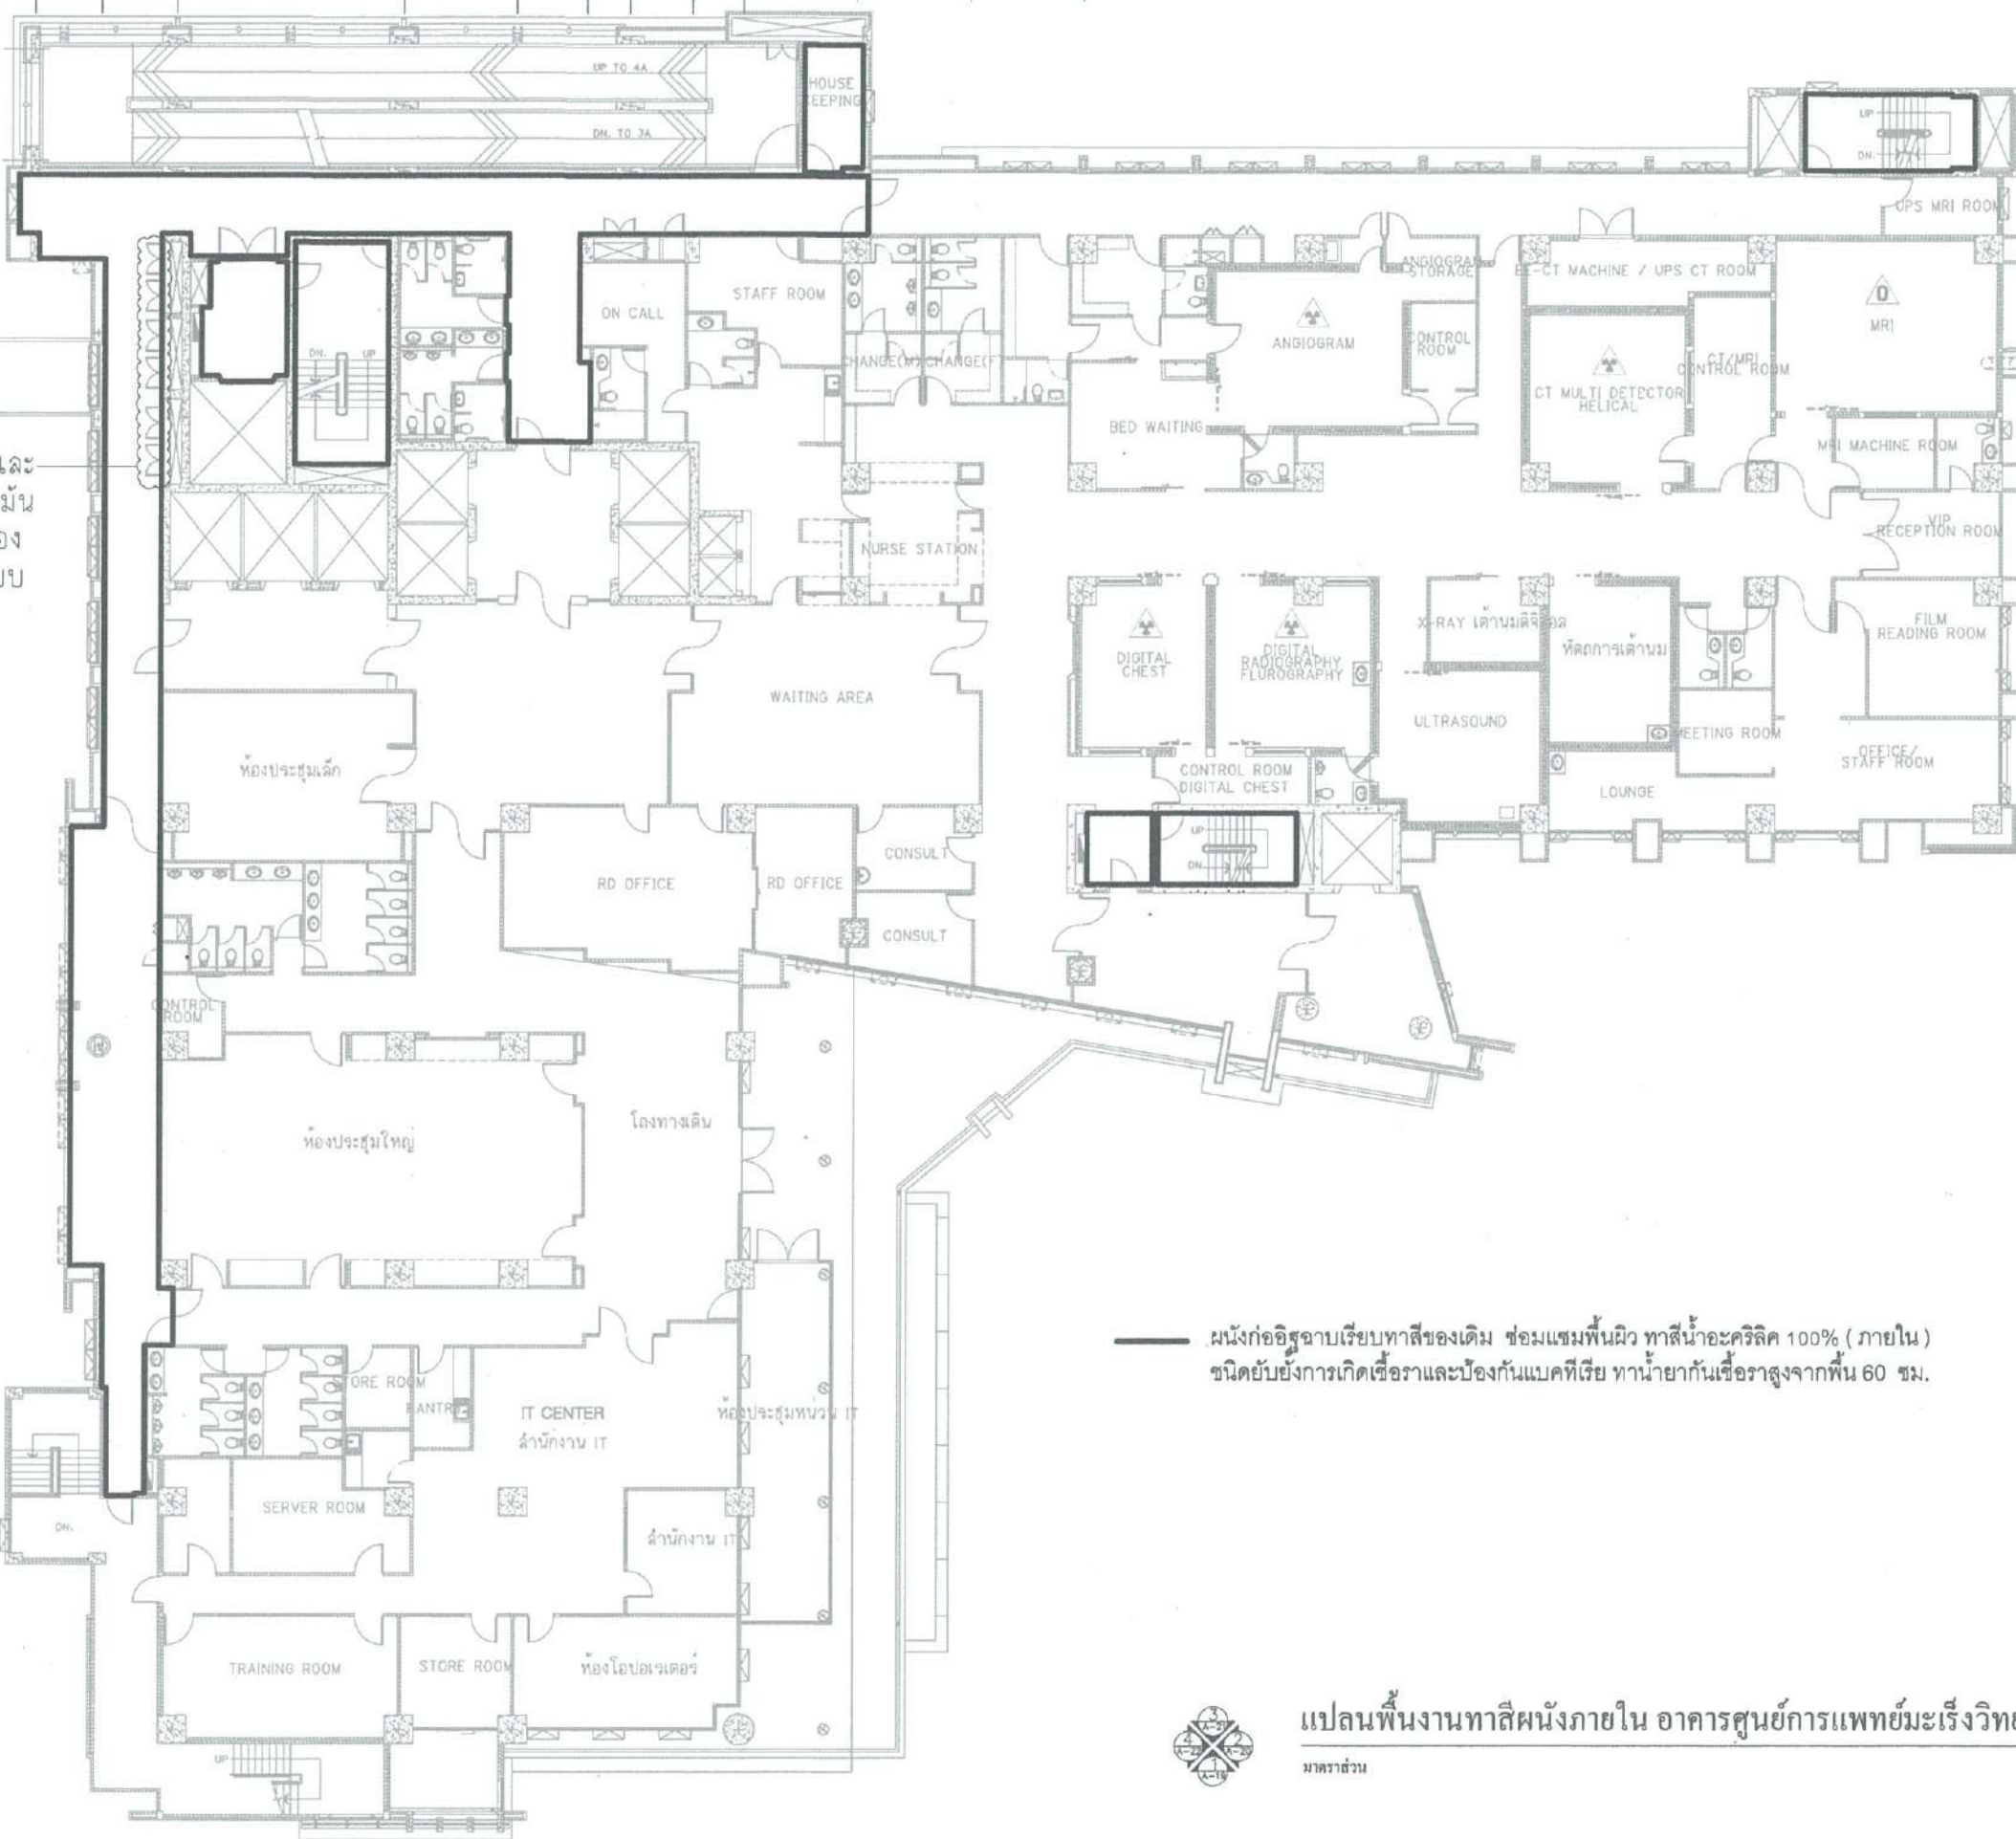

งานชุดและ  
ทาสีน้ำมัน  
ประตูช่อง  
งานระบบ

ผนังก่ออิฐฉาบเรียบทาสีของเดิม ซ่อมแซมพื้นผิว ทาสีน้ำอะคริลิก 100% (ภายใน)  
ชนิดยับยั้งการเกิดเชื้อราและป้องกันแมคทีเรีย ทาน้ำยากันเชื้อราสูงจากพื้น 60 ซม.




แปลนพื้นงานทาสีผนังภายใน อาคารศูนย์การแพทย์มะเร็งวิทยาจุฬารัตน์ ชั้น 4

มาตราส่วน


1:250 (A3)

ฝ่ายบริหารโครงการ และพัฒนาพื้นที่	
ชื่อโครงการ	งานปรับปรุง ทาสีอาคารศูนย์การแพทย์- มะเร็งวิทยาจุฬารัตน์และอาคาร ศูนย์การแพทย์จุฬารัตน์เฉลิมพระเกียรติ
สถานที่ก่อสร้าง	ศูนย์การแพทย์มะเร็งวิทยาจุฬารัตน์และ ศูนย์การแพทย์จุฬารัตน์เฉลิมพระเกียรติ
แบบแสดง	แปลนพื้นงานทาสีผนังภายใน อาคาร ศูนย์การแพทย์มะเร็งวิทยาจุฬารัตน์ และอาคารบริการกลาง ชั้น 4
ผู้ออกแบบ	<i>[Signature]</i> วิชัย เชนดี สถาปนิก (.../.../65...)
	<i>[Signature]</i> ปวิศน์ ปาลปริม สถาปนิก (.../.../65...)
	<i>[Signature]</i> สุธาวิณี พักสอน ช่างเขียนแบบ (.../.../65...)
	<i>[Signature]</i> กฤษณา ช่างเสกสุทธิ สถาปนิกผู้ตรวจสอบ (.../.../65...)
	<i>[Signature]</i> นาวาอากาศโท อภิศร์ ศันตธรรม หัวหน้างานออกแบบก่อสร้าง (.../.../65...)
	<i>[Signature]</i> ภคินี เตมียิกษ์ หัวหน้าฝ่ายบริหารโครงการและพัฒนาพื้นที่ (.../.../65...)
	พลอากาศตรี รณวิทย์ สันติ ศรีเสริมโภค รองเลขาธิการราชวิทยาลัยจุฬารัตน์ กลุ่ม พัฒนาพื้นที่และบริหารอสังหาริมทรัพย์ (.../.../65...)
เลขที่โครงการ	พท / 2565 - 006
หมายเลข	A-08
รวมแบบทั้งหมด	08 / 82 แผ่น
REVISIONS	DATE

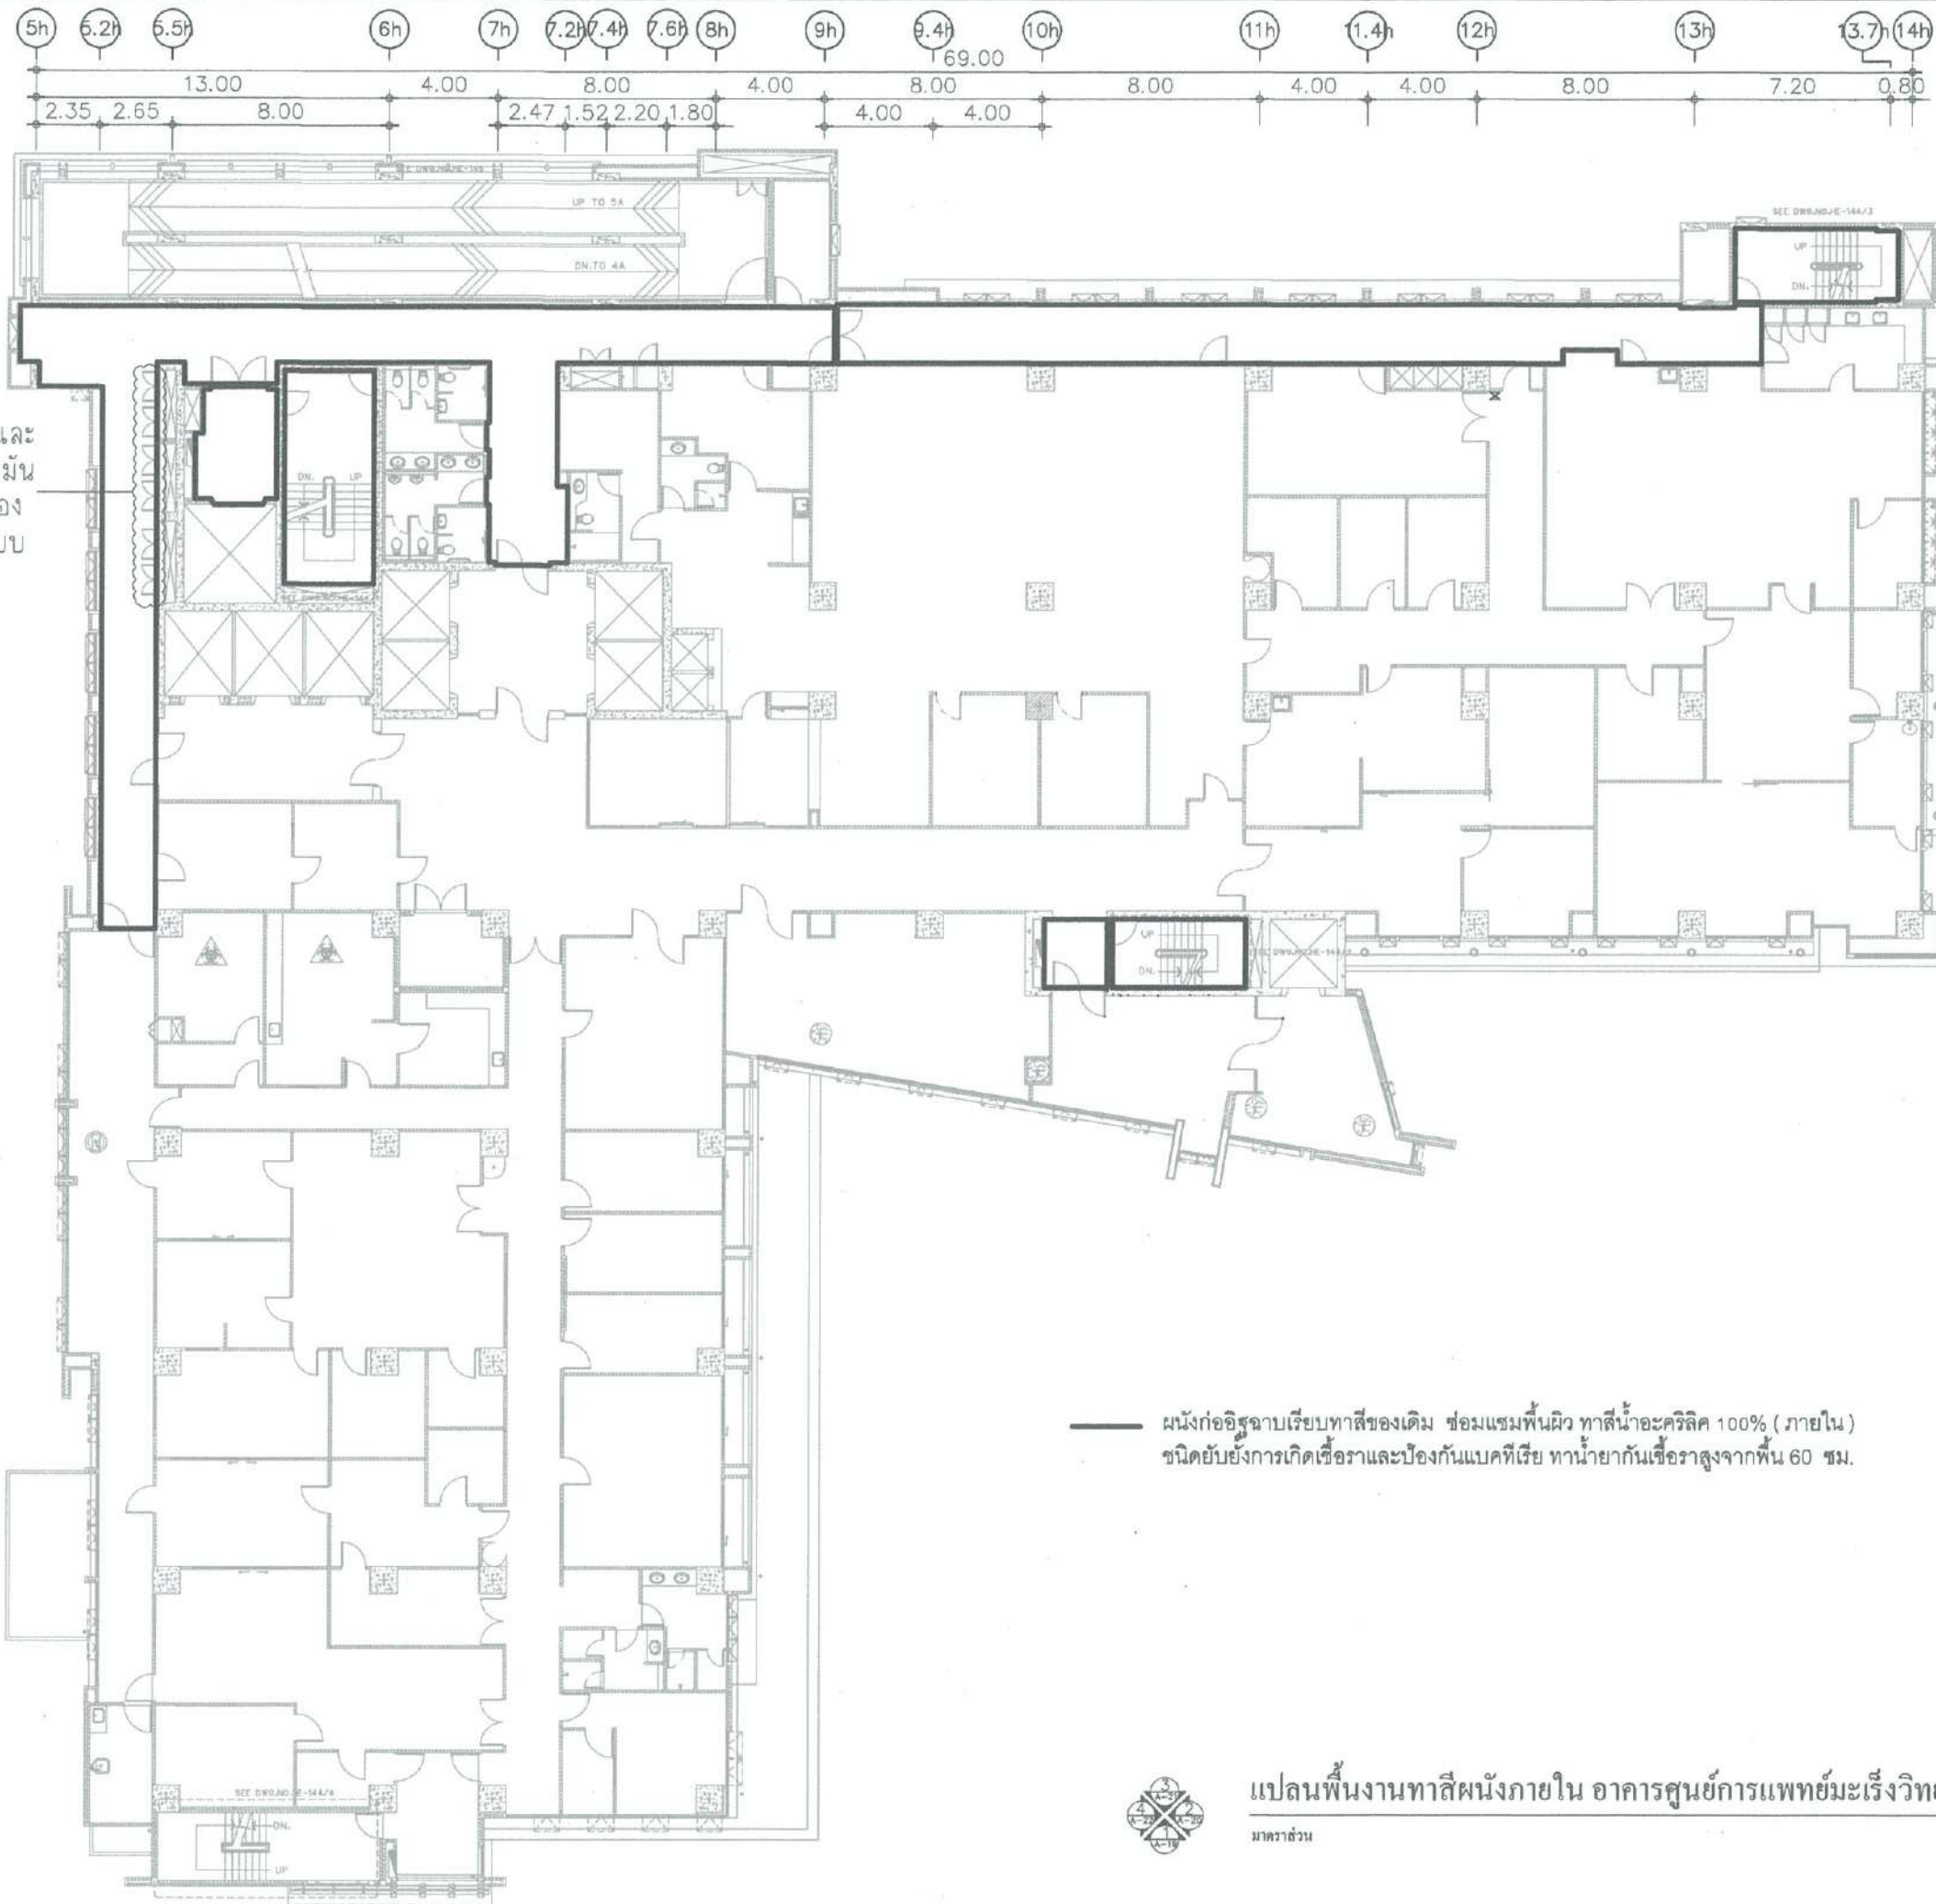

งานขัดและ  
ทาสีน้ำมัน  
ประตูช่อง  
งานระบบ

ผนังก่ออิฐฉาบเรียบทาสีของเดิม ซ่อมแซมพื้นผิว ทาสีน้ำอะคริลิก 100% (ภายใน)  
ชนิดยับยั้งการเกิดเชื้อราและป้องกันแบคทีเรีย ทาน้ำยากันเชื้อราสูงจากพื้น 60 ซม.

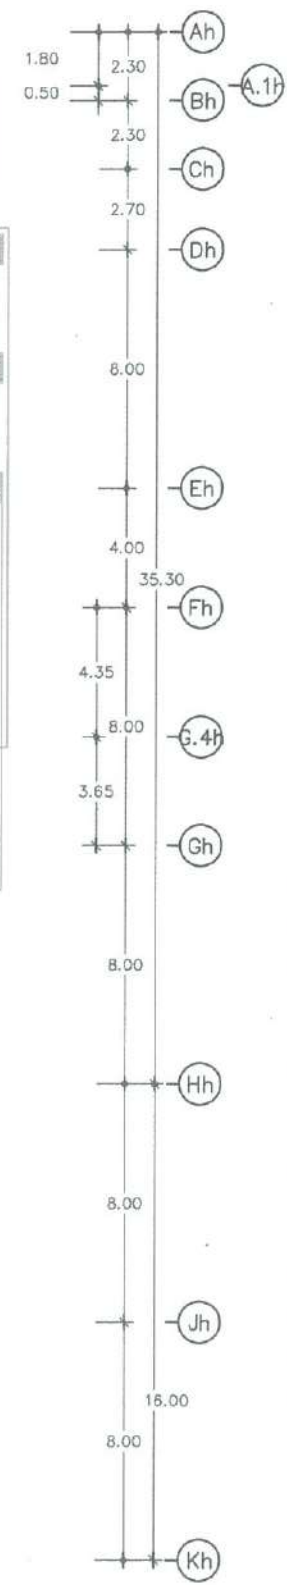

ฝ่ายบริหารโครงการ  
และพัฒนาพื้นที่


ชื่อโครงการ	งานปรับปรุง ทาสีอาคารศูนย์การแพทย์- มะเร็งวิทยาจุฬารัตน์และอาคาร ศูนย์การแพทย์จุฬารัตน์เฉลิมพระเกียรติ
สถานที่ก่อสร้าง	ศูนย์การแพทย์มะเร็งวิทยาจุฬารัตน์และ ศูนย์การแพทย์จุฬารัตน์เฉลิมพระเกียรติ
ตัวแทนหน่วยงานที่ใช้ / เจ้าของโครงการ	นริศ สำเลียงพล หัวหน้าฝ่ายบริหารกอง (17 ส.ค. 66)
แบบแสดง	แปลนพื้นงานทาสีผนังภายใน อาคาร ศูนย์การแพทย์มะเร็งวิทยาจุฬารัตน์ และอาคารบริการกลาง ชั้น 5
ผู้ออกแบบ	<i>[Signature]</i> วิชัย เชื้อเนติ สถาปนิก (17 ส.ค. 65)
	<i>[Signature]</i> ปวีศน์ ปาลบุรีม สถาปนิก (17 ส.ค. 65)
	<i>[Signature]</i> สุธาณี พิกสอน ช่างเขียนแบบ (17 ส.ค. 65)
	<i>[Signature]</i> กฤษฎา รุ่งเลิศสกุลทร สถาปนิกผู้ตรวจชอบ (17 ส.ค. 65)
	น.ก. <i>[Signature]</i> นาวาอากาศโท ฉกรรจ์ คันธมณ หัวหน้างานออกแบบก่อสร้าง (22 ธ.ค. 65)
	<i>[Signature]</i> ภคินี เตมียักษ์ หัวหน้าฝ่ายบริหารโครงการและพัฒนาพื้นที่ (22 ธ.ค. 65)
	พลอากาศตรีแพทย์ สันติ ศรีเสริมโภค รองเลขาธิการราชวิทยาลัยจุฬารัตน์ กลุ่ม พัฒนาพื้นที่และบริหารอสังหาริมทรัพย์ (22 ธ.ค. 65) 2565
เลขที่โครงการ	พท. / 2565 - 006
หมายเลข	A-09
รวมแบบทั้งหมด	09 / 82 แผ่น
REVISIONS	DATE



แปลนพื้นงานทาสีผนังภายใน อาคารศูนย์การแพทย์มะเร็งวิทยาจุฬารัตน์ ชั้น 5

มาตราส่วน

1:250 (A3)

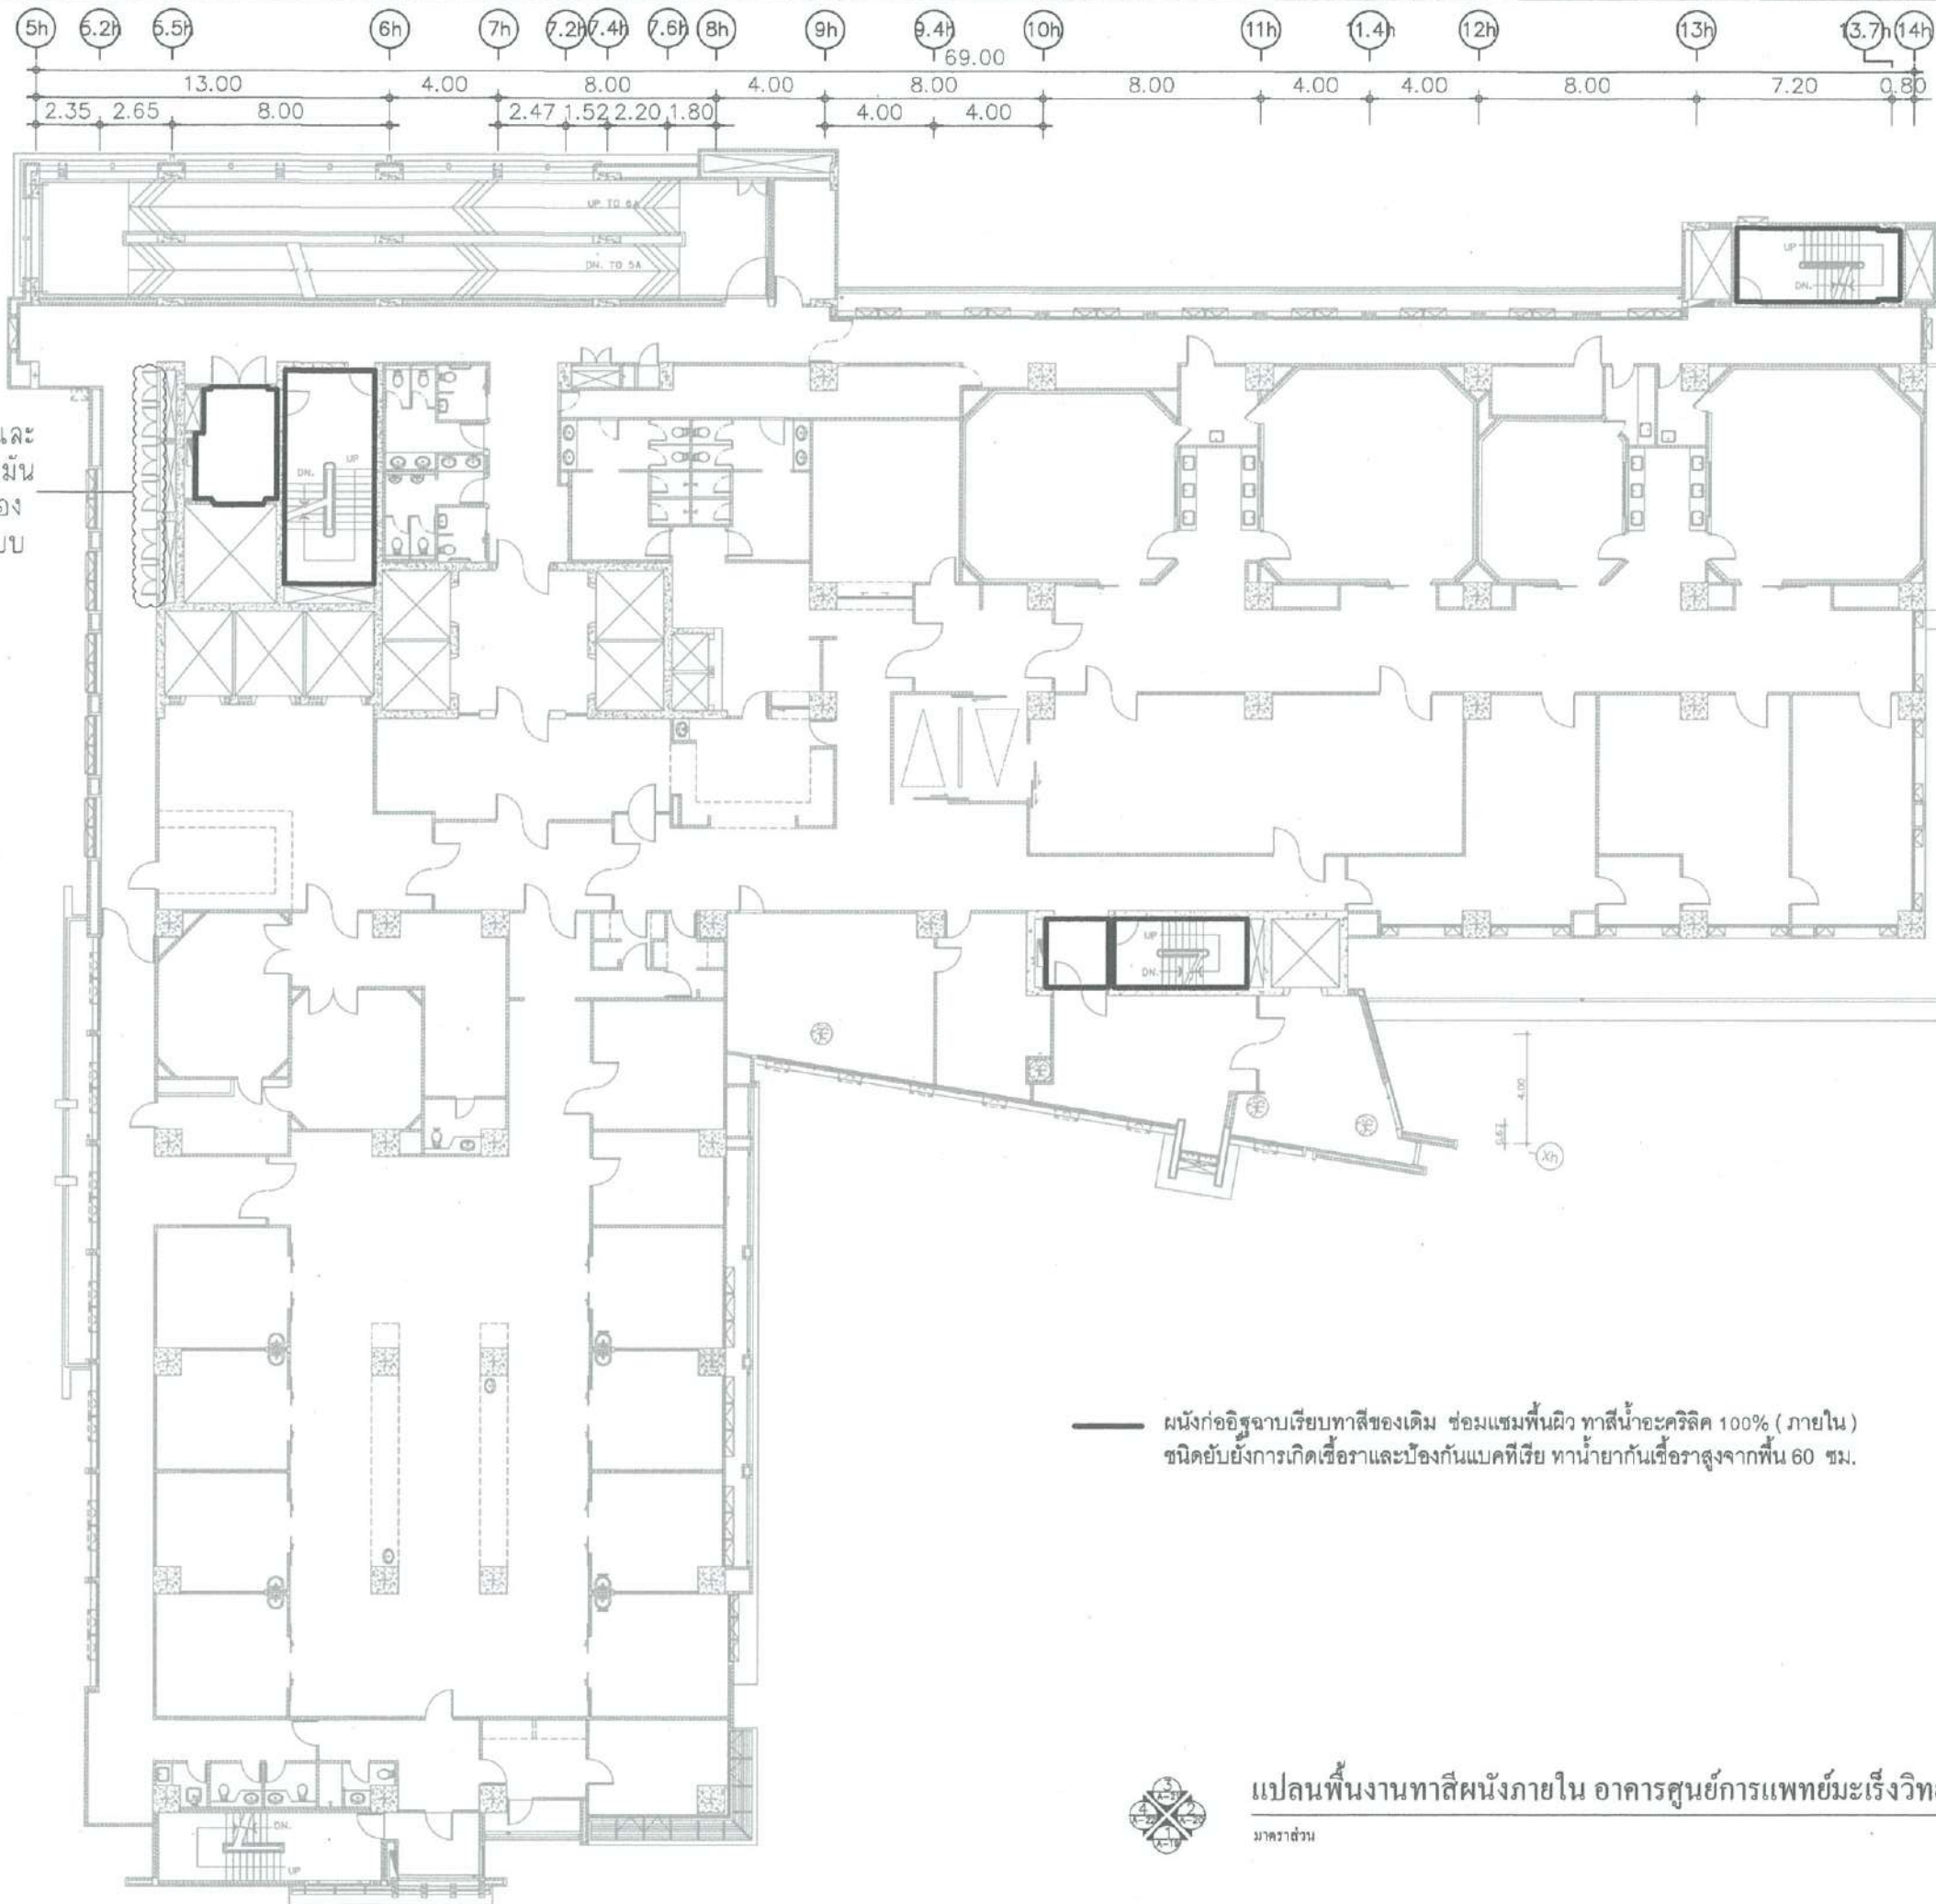

งานชุดและ  
ทาสีน้ำมัน  
ประตูช่อง  
งานระบบ

ผนังก่ออิฐฉาบเรียบทาสีของเดิม ซ่อมแซมพื้นผิว ทาสีน้ำอะคริลิก 100% (ภายใน)  
ชนิดยับยั้งการเกิดเชื้อราและป้องกันแบคทีเรีย ทาน้ำยากันเชื้อราสูงจากพื้น 60 ซม.

ฝ่ายบริหารโครงการ และพัฒนาพื้นที่	
ชื่อโครงการ	งานปรับปรุง ทาสีอาคารศูนย์การแพทย์- มะเร็งวิทยาสภากาฬและอาคาร ศูนย์การแพทย์จุฬารัตน์เฉลิมพระเกียรติ
สถานที่ก่อสร้าง	ศูนย์การแพทย์มะเร็งวิทยาสภากาฬและ ศูนย์การแพทย์จุฬารัตน์เฉลิมพระเกียรติ
ตัวแทนหน่วยงานผู้ใช้ / เจ้าของโครงการ	น.ส. ลำสิริพร หัวหน้าฝ่ายบริการกลาง (.../.../...)
แบบแสดง	แปลนพื้นงานทาสีผนังภายใน อาคาร ศูนย์การแพทย์มะเร็งวิทยาสภากาฬ และอาคารบริการกลาง ชั้น 6
ผู้ออกแบบ	<i>[Signature]</i> วิชัย เชื้อนิล สถาปนิก (.../.../...)
	<i>[Signature]</i> ปวิศน์ ปาลปริม สถาปนิก (.../.../...)
	<i>[Signature]</i> สุรารัตน์ พิกสอน ช่างเขียนแบบ (.../.../...)
	<i>[Signature]</i> กฤษฎา ชูเลิศสกุล สถาปนิกผู้ตรวจสอบ (.../.../...)
	น.ท. <i>[Signature]</i> นาวาอากาศโท ฉกรรจ์ คันทอ หัวหน้างานออกแบบก่อสร้าง (.../.../...)
	<i>[Signature]</i> ภคินี เตมียักษ์ หัวหน้าฝ่ายบริหารโครงการและพัฒนาพื้นที่ (.../.../...)
	<i>[Signature]</i> พลอากาศตรีแพทย์ สันติ ศรีเสริมโภค รองเลขาธิการราชวิทยาลัยจุฬารัตน์ กลุ่ม พัฒนาพื้นที่และบริหารอสังหาริมทรัพย์ (.../.../...)
เลขที่โครงการ	พท. / 2565 - 006
หมายเลข	A-10
รวมแบบทั้งหมด	10 / 82 แผ่น
REVISIONS	DATE


แปลนพื้นงานทาสีผนังภายใน อาคารศูนย์การแพทย์มะเร็งวิทยาสภากาฬ ชั้น 6

มาตราส่วน


1:250 (A3)



งานขีดและ  
ทาสีน้ำมัน  
ประตูช่อง  
งานระบบ

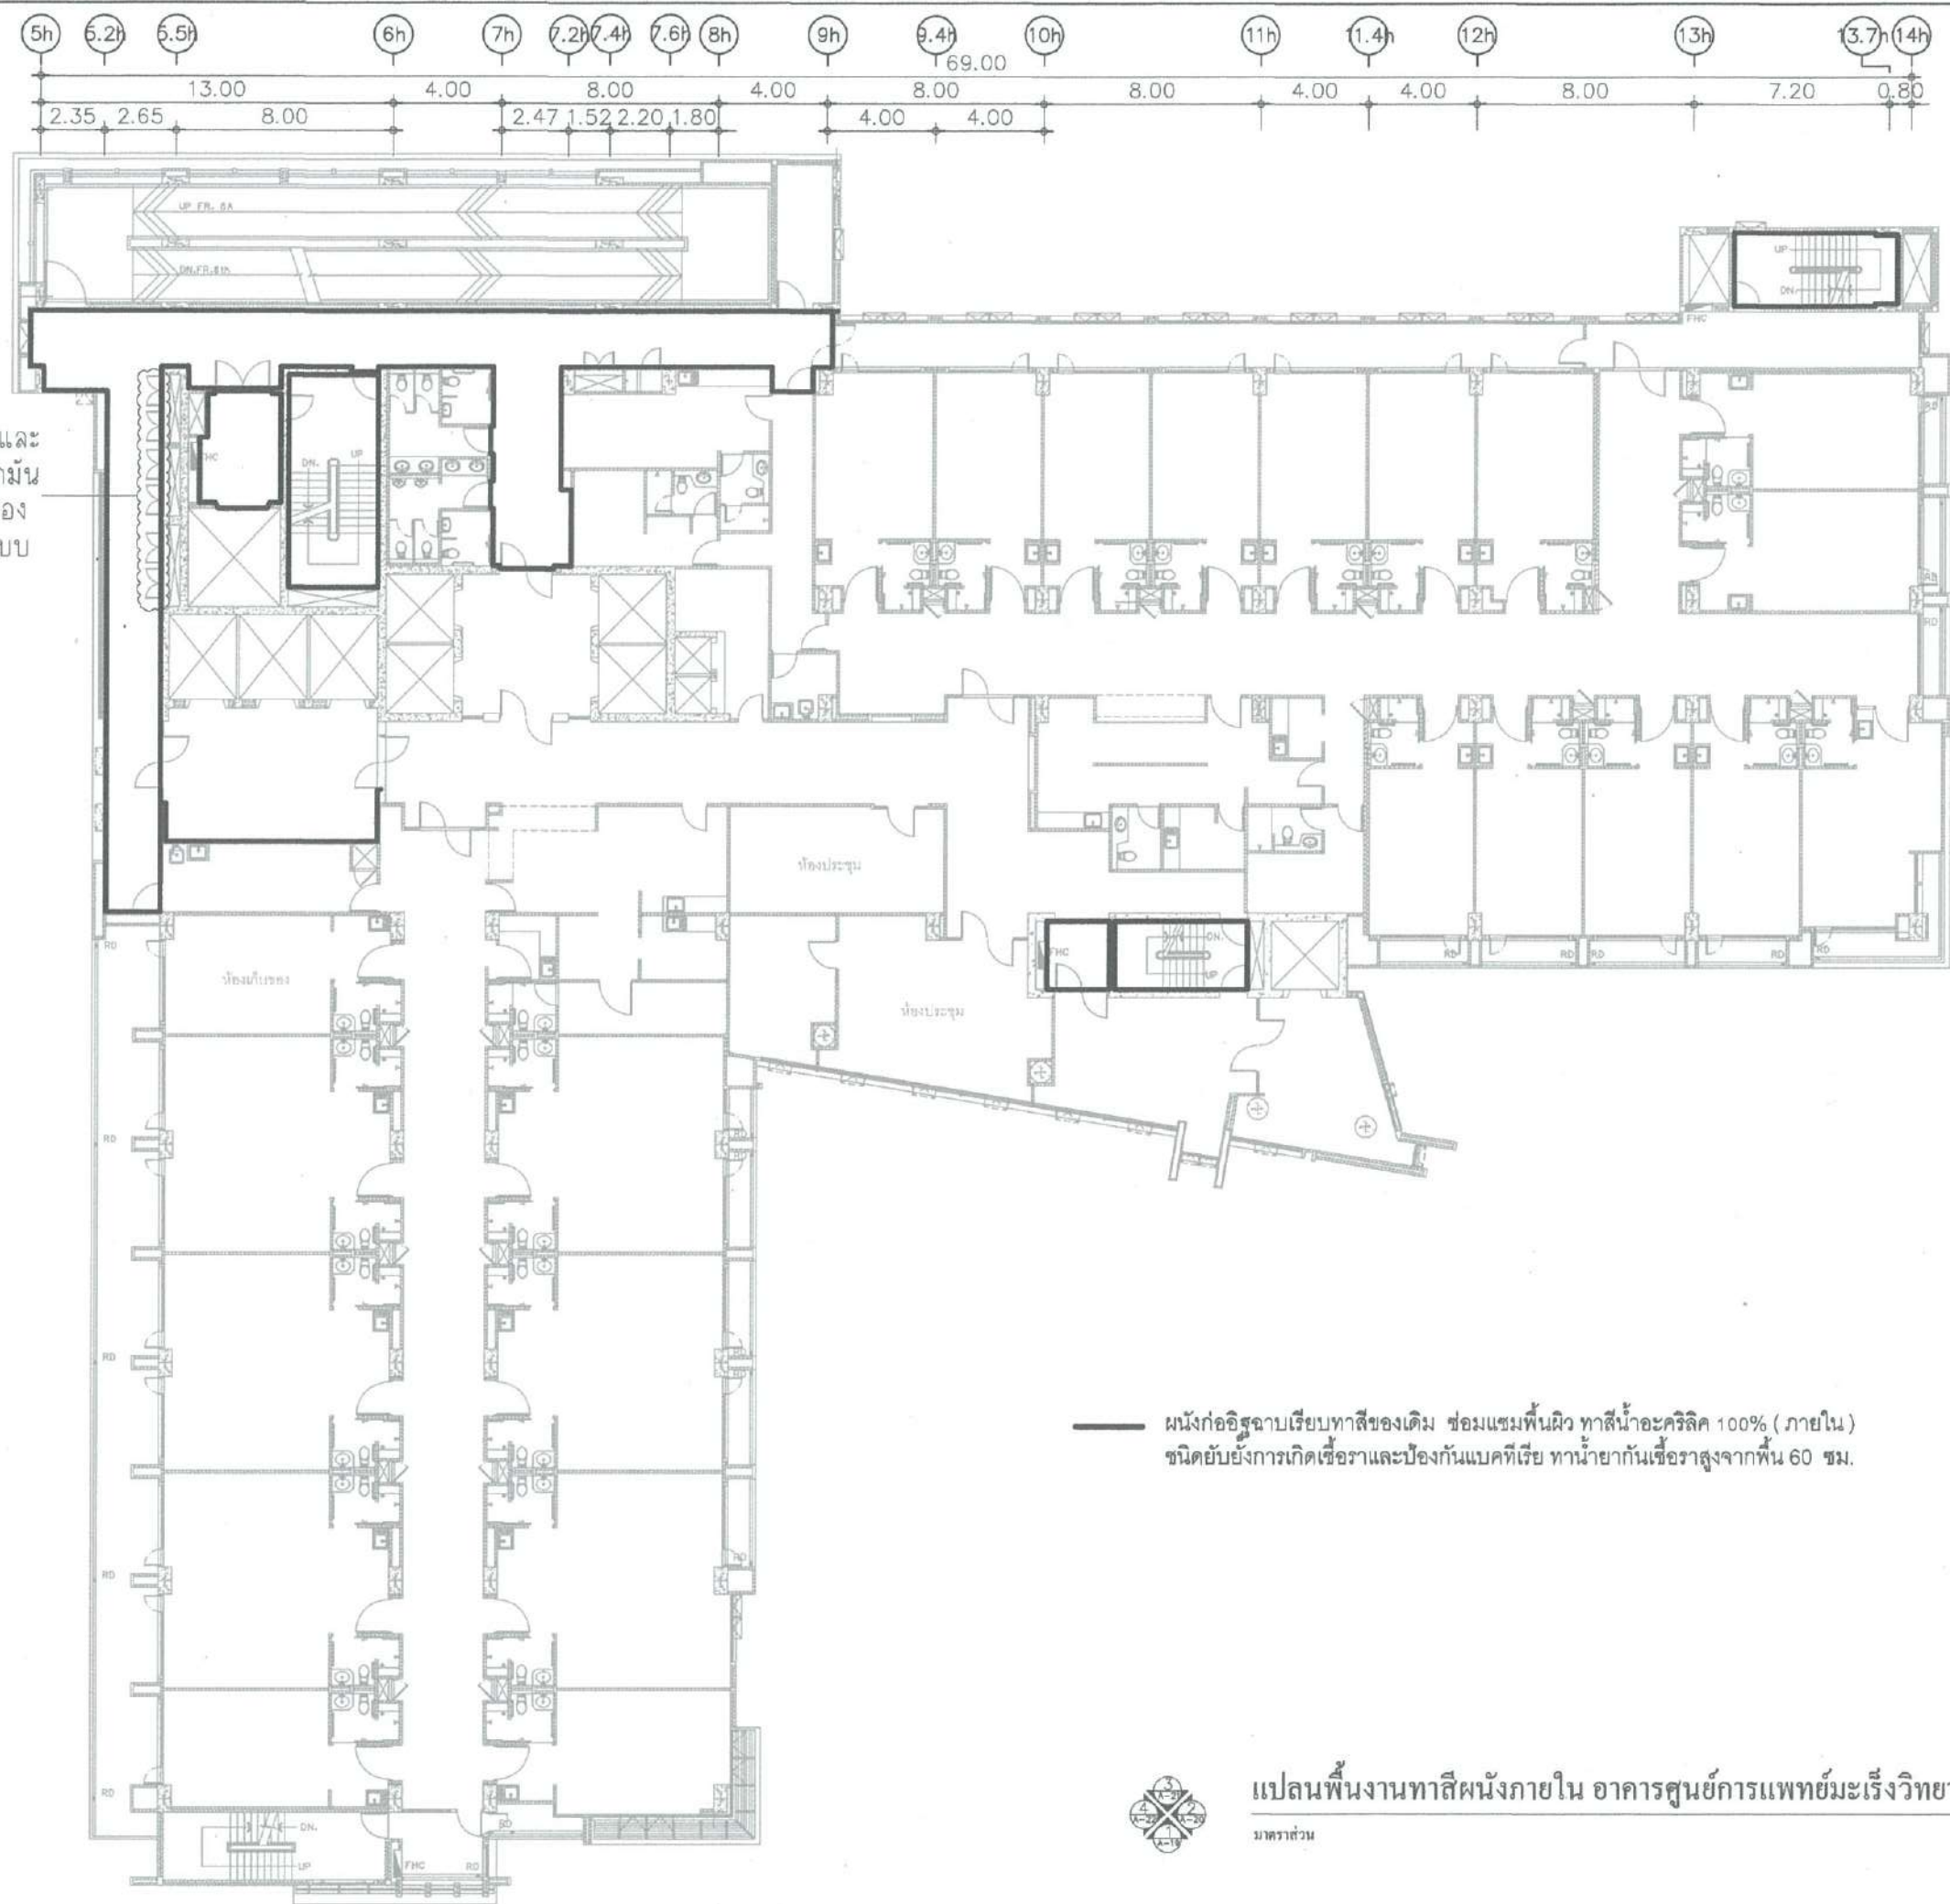

ผนังก่ออิฐฉาบเรียบทาสีของเดิม ซ่อมแซมพื้นผิว ทาสีน้ำอะคริลิก 100% (ภายใน)  
ชนิดยับยั้งการเกิดเชื้อราและป้องกันแบคทีเรีย ทาน้ำยากันเชื้อราสูงจากพื้น 60 ซม.

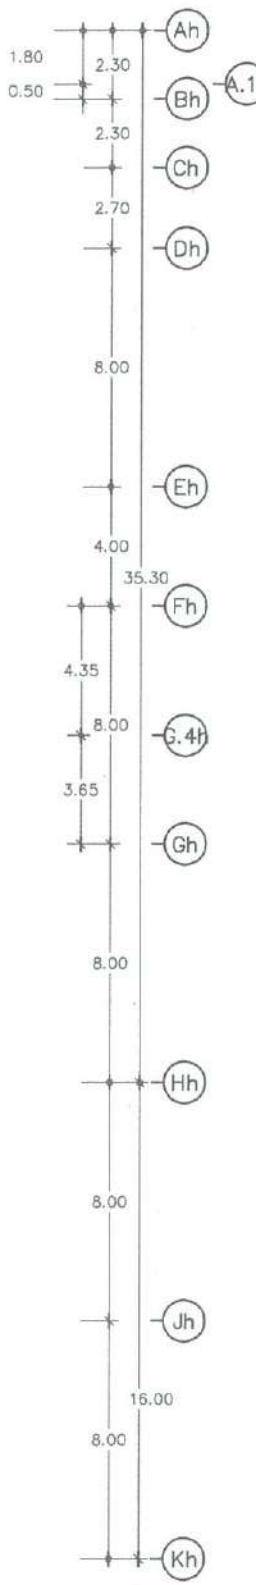



แปลนพื้นงานทาสีผนังภายใน อาคารศูนย์การแพทย์มะเร็งวิทยาจุฬารัตน์ ชั้น 7

มาตราส่วน 1:250 (A3)


ฝ่ายบริหารโครงการ  
และพัฒนาพื้นที่

ชื่อโครงการ	งานปรับปรุง ทาสีอาคารศูนย์การแพทย์- มะเร็งวิทยาจุฬารัตน์และอาคาร ศูนย์การแพทย์จุฬารัตน์เฉลิมพระเกียรติ
สถานที่ก่อสร้าง	ศูนย์การแพทย์มะเร็งวิทยาจุฬารัตน์และ ศูนย์การแพทย์จุฬารัตน์เฉลิมพระเกียรติ
ตัวแทนหน่วยงานที่ใช้ / เจ้าของโครงการ	บริษัท สำเลียงพล หัวหน้าฝ่ายบริการลูกค้า (17/10/65)
แบบแสดง	แปลนพื้นงานทาสีผนังภายใน อาคาร ศูนย์การแพทย์มะเร็งวิทยาจุฬารัตน์ และอาคารบริการกลาง ชั้น 7
ผู้ออกแบบ	 วิชัย เหมนิล สถาปนิก (17/10/65)
	 ปวิศน์ ปาลปรีม สถาปนิก (19/10/65)
	 สุตาริณี พิกษอน ช่างเขียนแบบ (17/10/65)
	 กัญญา รุ่งเลิศสกุล สถาปนิกผู้ตรวจสอบ (17/10/65)
	 นายอากาศโท ฉกรรจ์ คันธอมง หัวหน้างานออกแบบก่อสร้าง (22/10/65)
	 กิติณี เสมริตง หัวหน้าฝ่ายบริหารโครงการและพัฒนาพื้นที่ (23/10/65)
	 พลเอกศรียะวัฒน์ สันติ ศรีเสริมโภค รองเลขาธิการราชวิทยาลัยจุฬารัตน์ กลุ่ม พัฒนาพื้นที่และบริการสัมพันธ์ (23/10/65)
เลขที่โครงการ	พท. / 2565 - 006
หมายเลข	A-11
รวมแบบทั้งหมด	11 / 82 แผ่น
REVISIONS	DATE



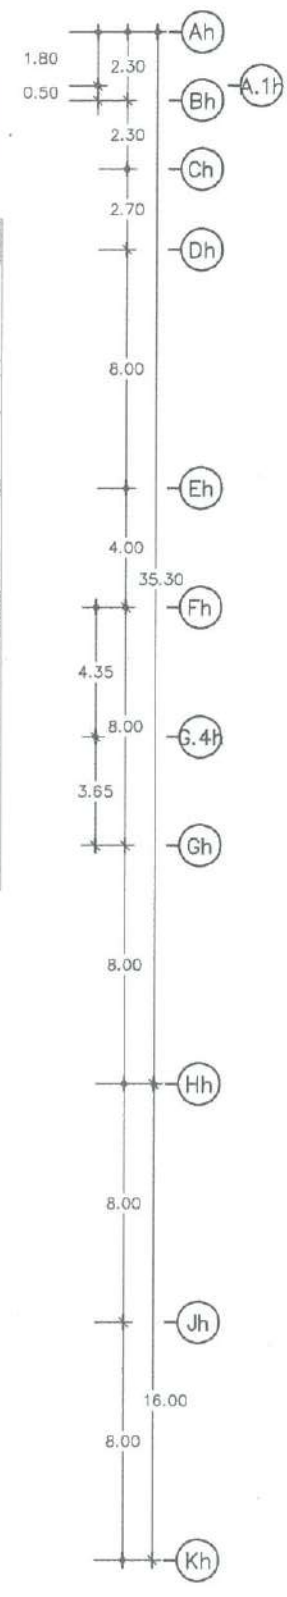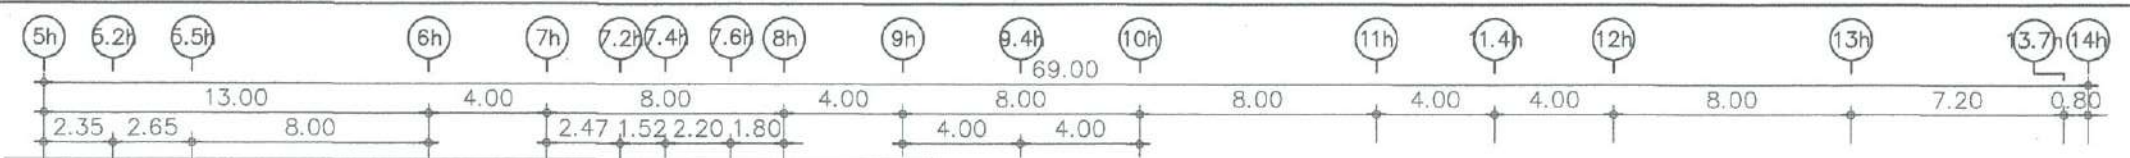

งานชุดและ  
ทาสีน้ำมัน  
ประตูป้อง  
งานระบบ

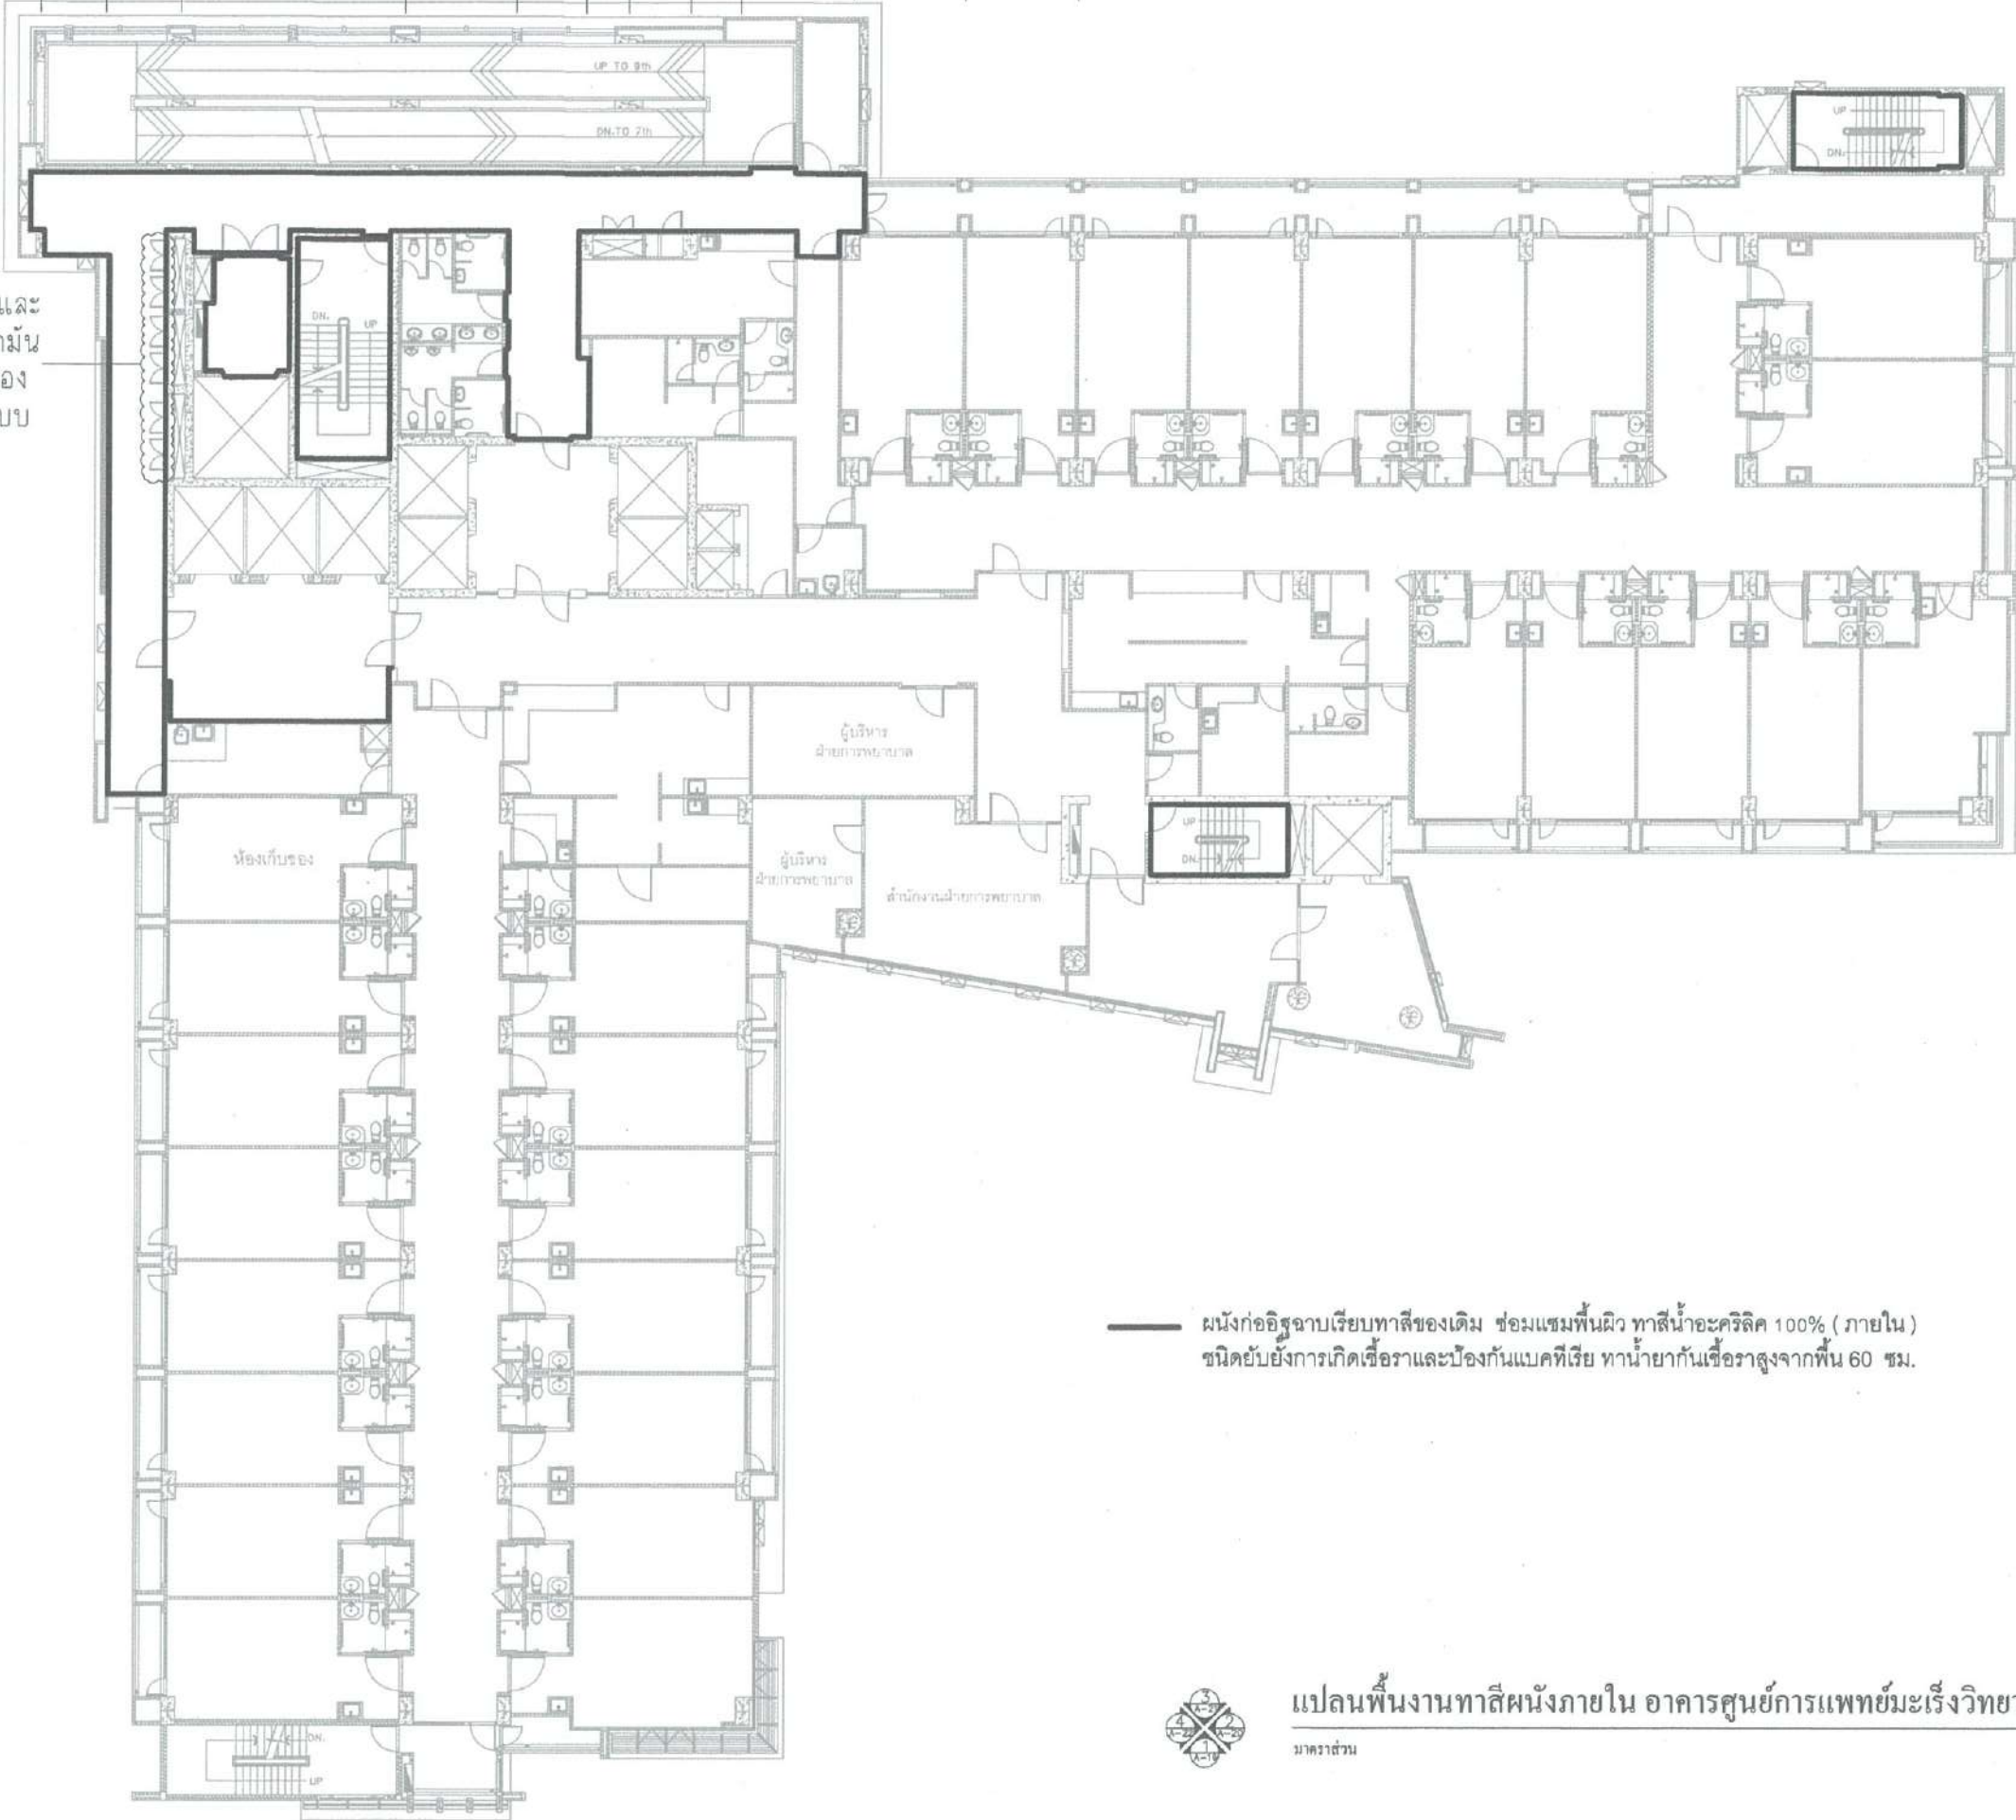

ผนังก่ออิฐฉาบเรียบทาสีของเดิม ซ่อมแซมพื้นผิว ทาสีน้ำอะคริลิก 100% (ภายใน)  
ชนิดยับยั้งการเกิดเชื้อราและป้องกันแบคทีเรีย ทาน้ำยากันเชื้อราสูงจากพื้น 60 ซม.




แปลนพื้นงานทาสีผนังภายใน อาคารศูนย์การแพทย์มะเร็งวิทยาจุฬารัตน์ ชั้น 8  
มาตราส่วน 1:250 (A3)


ฝ่ายบริหารโครงการ  
และพัฒนาพื้นที่

ชื่อโครงการ	งานปรับปรุง ทาสีอาคารศูนย์การแพทย์- มะเร็งวิทยาจุฬารัตน์และอาคาร ศูนย์การแพทย์จุฬารัตน์เฉลิมพระเกียรติ
สถานที่ก่อสร้าง	ศูนย์การแพทย์มะเร็งวิทยาจุฬารัตน์และ ศูนย์การแพทย์จุฬารัตน์เฉลิมพระเกียรติ
แบบแสดง	แปลนพื้นงานทาสีผนังภายใน อาคาร ศูนย์การแพทย์มะเร็งวิทยาจุฬารัตน์ และอาคารบริการกลาง ชั้น 8
ผู้ออกแบบ	<i>[Signature]</i> วิชัย เชนินิล 12 ตุลาคม (.../.../...)
	<i>[Signature]</i> ปวีศรินทร์ ปาลปริม สถาปนิก (.../.../...)
	<i>[Signature]</i> สุจารีณี พักสอน ช่างเขียนแบบ (.../.../...)
	<i>[Signature]</i> กฤษณา ทุ่งเลิศสกุล สถาปนิกผู้ตรวจสอบ (.../.../...)
	<i>[Signature]</i> นาวาอากาศโท อกรักษ์ คันธมม หัวหน้างานออกแบบก่อสร้าง (.../.../...)
	<i>[Signature]</i> ภคินี เตมียวิชัย หัวหน้าฝ่ายบริหารโครงการและพัฒนาพื้นที่ (.../.../...)
เลขที่โครงการ	พท / 2563 - 006
หมายเลข	A-12
รวมแบบทั้งหมด	12 / 82 แผ่น
REVISIONS	DATE

งานชุดและ  
ทาสีน้ำมัน  
ประตูช่อง  
งานระบบ

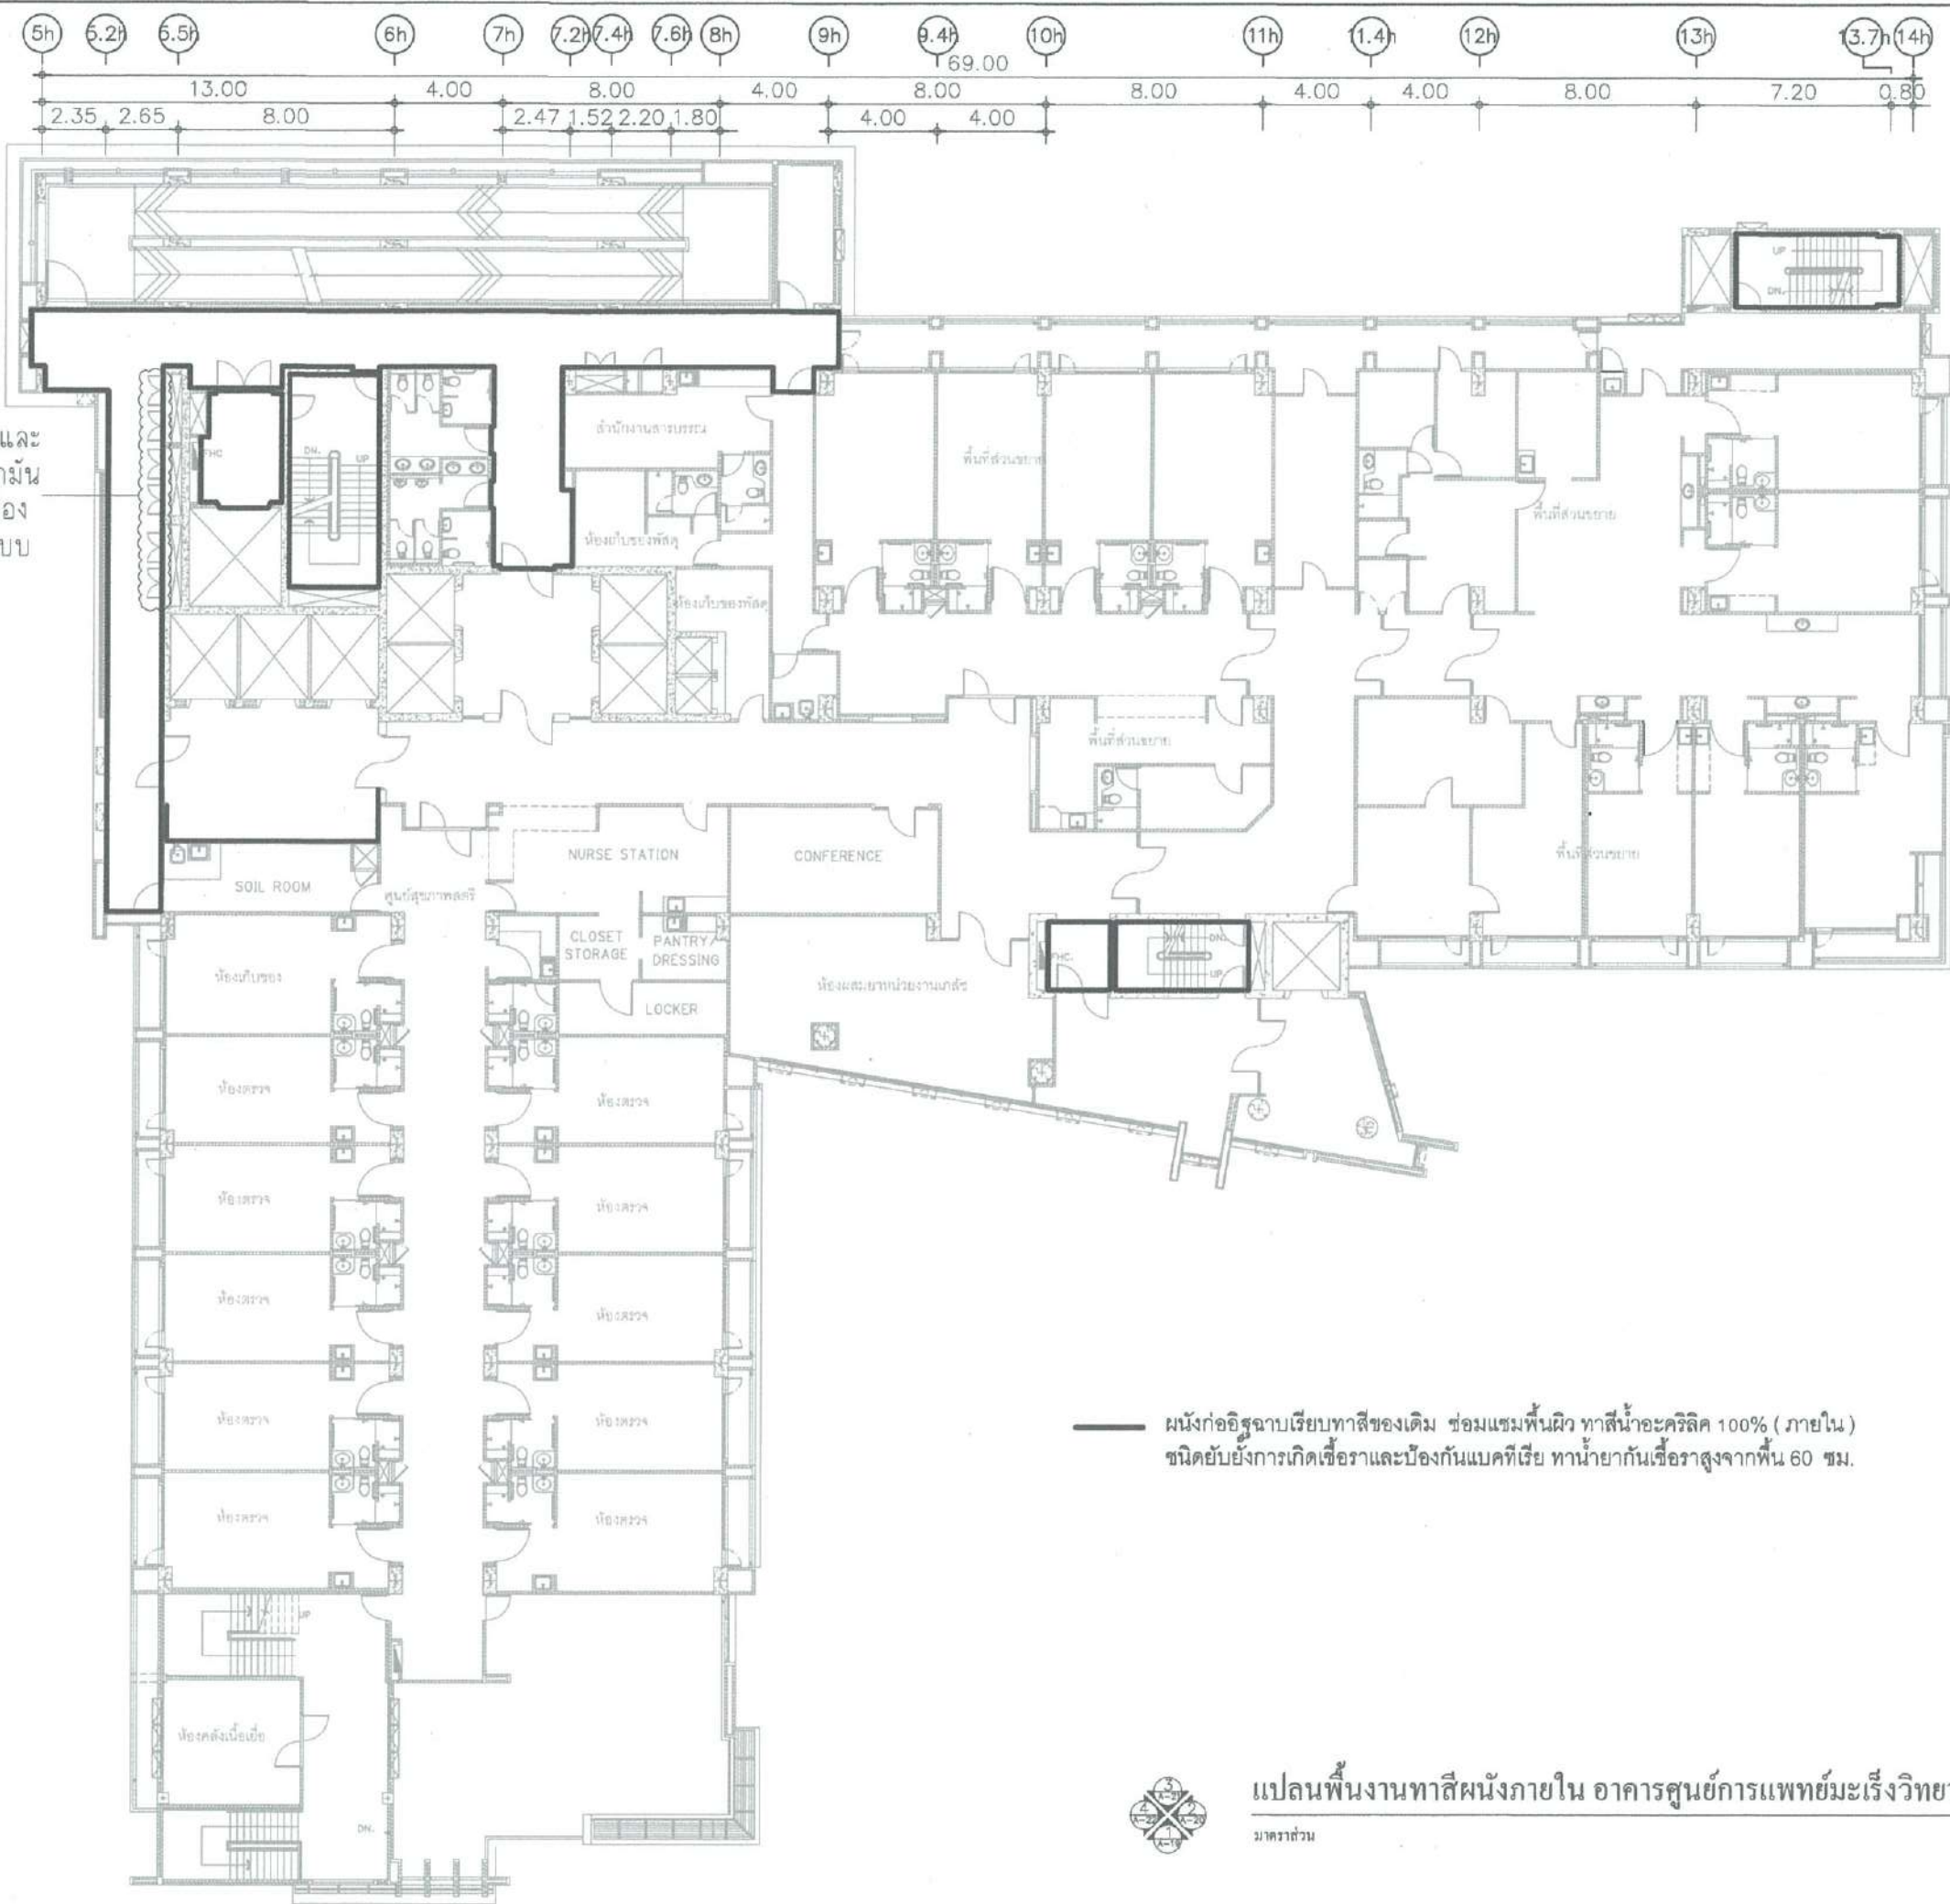

ผนังก่ออิฐฉาบเรียบทาสีของเดิม ซ่อมแซมพื้นผิว ทาสีน้ำอะคริลิก 100% (ภายใน)  
ชนิดยับยั้งการเกิดเชื้อราและป้องกันแบคทีเรีย ทาน้ำยากันเชื้อราสูงจากพื้น 60 ซม.

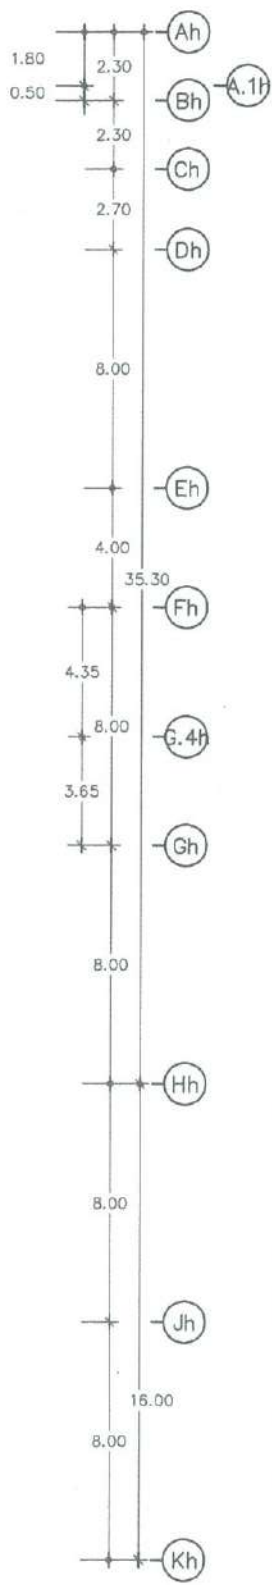


แปลนพื้นงานทาสีผนังภายใน อาคารศูนย์การแพทย์มะเร็งวิทยาจุฬารัง ชั้น 9

มาตราส่วน

1:250 (A3)

ฝ่ายบริหารโครงการ  
และพัฒนาพื้นที่

ชื่อโครงการ	งานปรับปรุง ทาสีอาคารศูนย์การแพทย์- มะเร็งวิทยาจุฬารังและอาคาร ศูนย์การแพทย์จุฬารังเฉลิมพระเกียรติ
สถานที่ก่อสร้าง	ศูนย์การแพทย์มะเร็งวิทยาจุฬารังและ ศูนย์การแพทย์จุฬารังเฉลิมพระเกียรติ
ตัวแทนหน่วยงานผู้ใช้/เจ้าของโครงการ	นริศ สำเลียงพล หัวหน้าฝ่ายบริการทาง (17/11/2565)
แบบแสดง	แปลนพื้นงานทาสีผนังภายใน อาคาร ศูนย์การแพทย์มะเร็งวิทยาจุฬารัง และอาคารบริการกลาง ชั้น 9
ผู้ออกแบบ	<i>[Signature]</i> วิชัย เชนินิล สถาปนิก (17/11/2565)
	<i>[Signature]</i> ปวีรินทร์ ปาตปรีม สถาปนิก (17/11/2565)
	<i>[Signature]</i> สุธาณี พิกสอน ช่างเขียนแบบ (17/11/2565)
	<i>[Signature]</i> กฤษฎา รุ่งเลิศสกุล สถาปนิกผู้ตรวจสอบ (17/11/2565)
	<i>[Signature]</i> นาวาอากาศโท ฉกรรจ์ คั่นธมม หัวหน้างานออกแบบก่อสร้าง (22/11/2565)
	<i>[Signature]</i> ภคินี เชนินิล หัวหน้าฝ่ายบริหารโครงการและพัฒนาพื้นที่ (16/11/2565)
	พลอากาศตรี นพ.แพทย์ สันติ ศรีเสริมโภค รองเลขาธิการราชวิทยาลัยจุฬารัง กลุ่ม พัฒนาพื้นที่และบริหารอสังหาริมทรัพย์ (27/11/2565)
เลขที่โครงการ	พท. / 2565 - 006
หมายเลข	A-13
รวมแบบทั้งหมด	13 / 82 แผ่น
REVISIONS	DATE

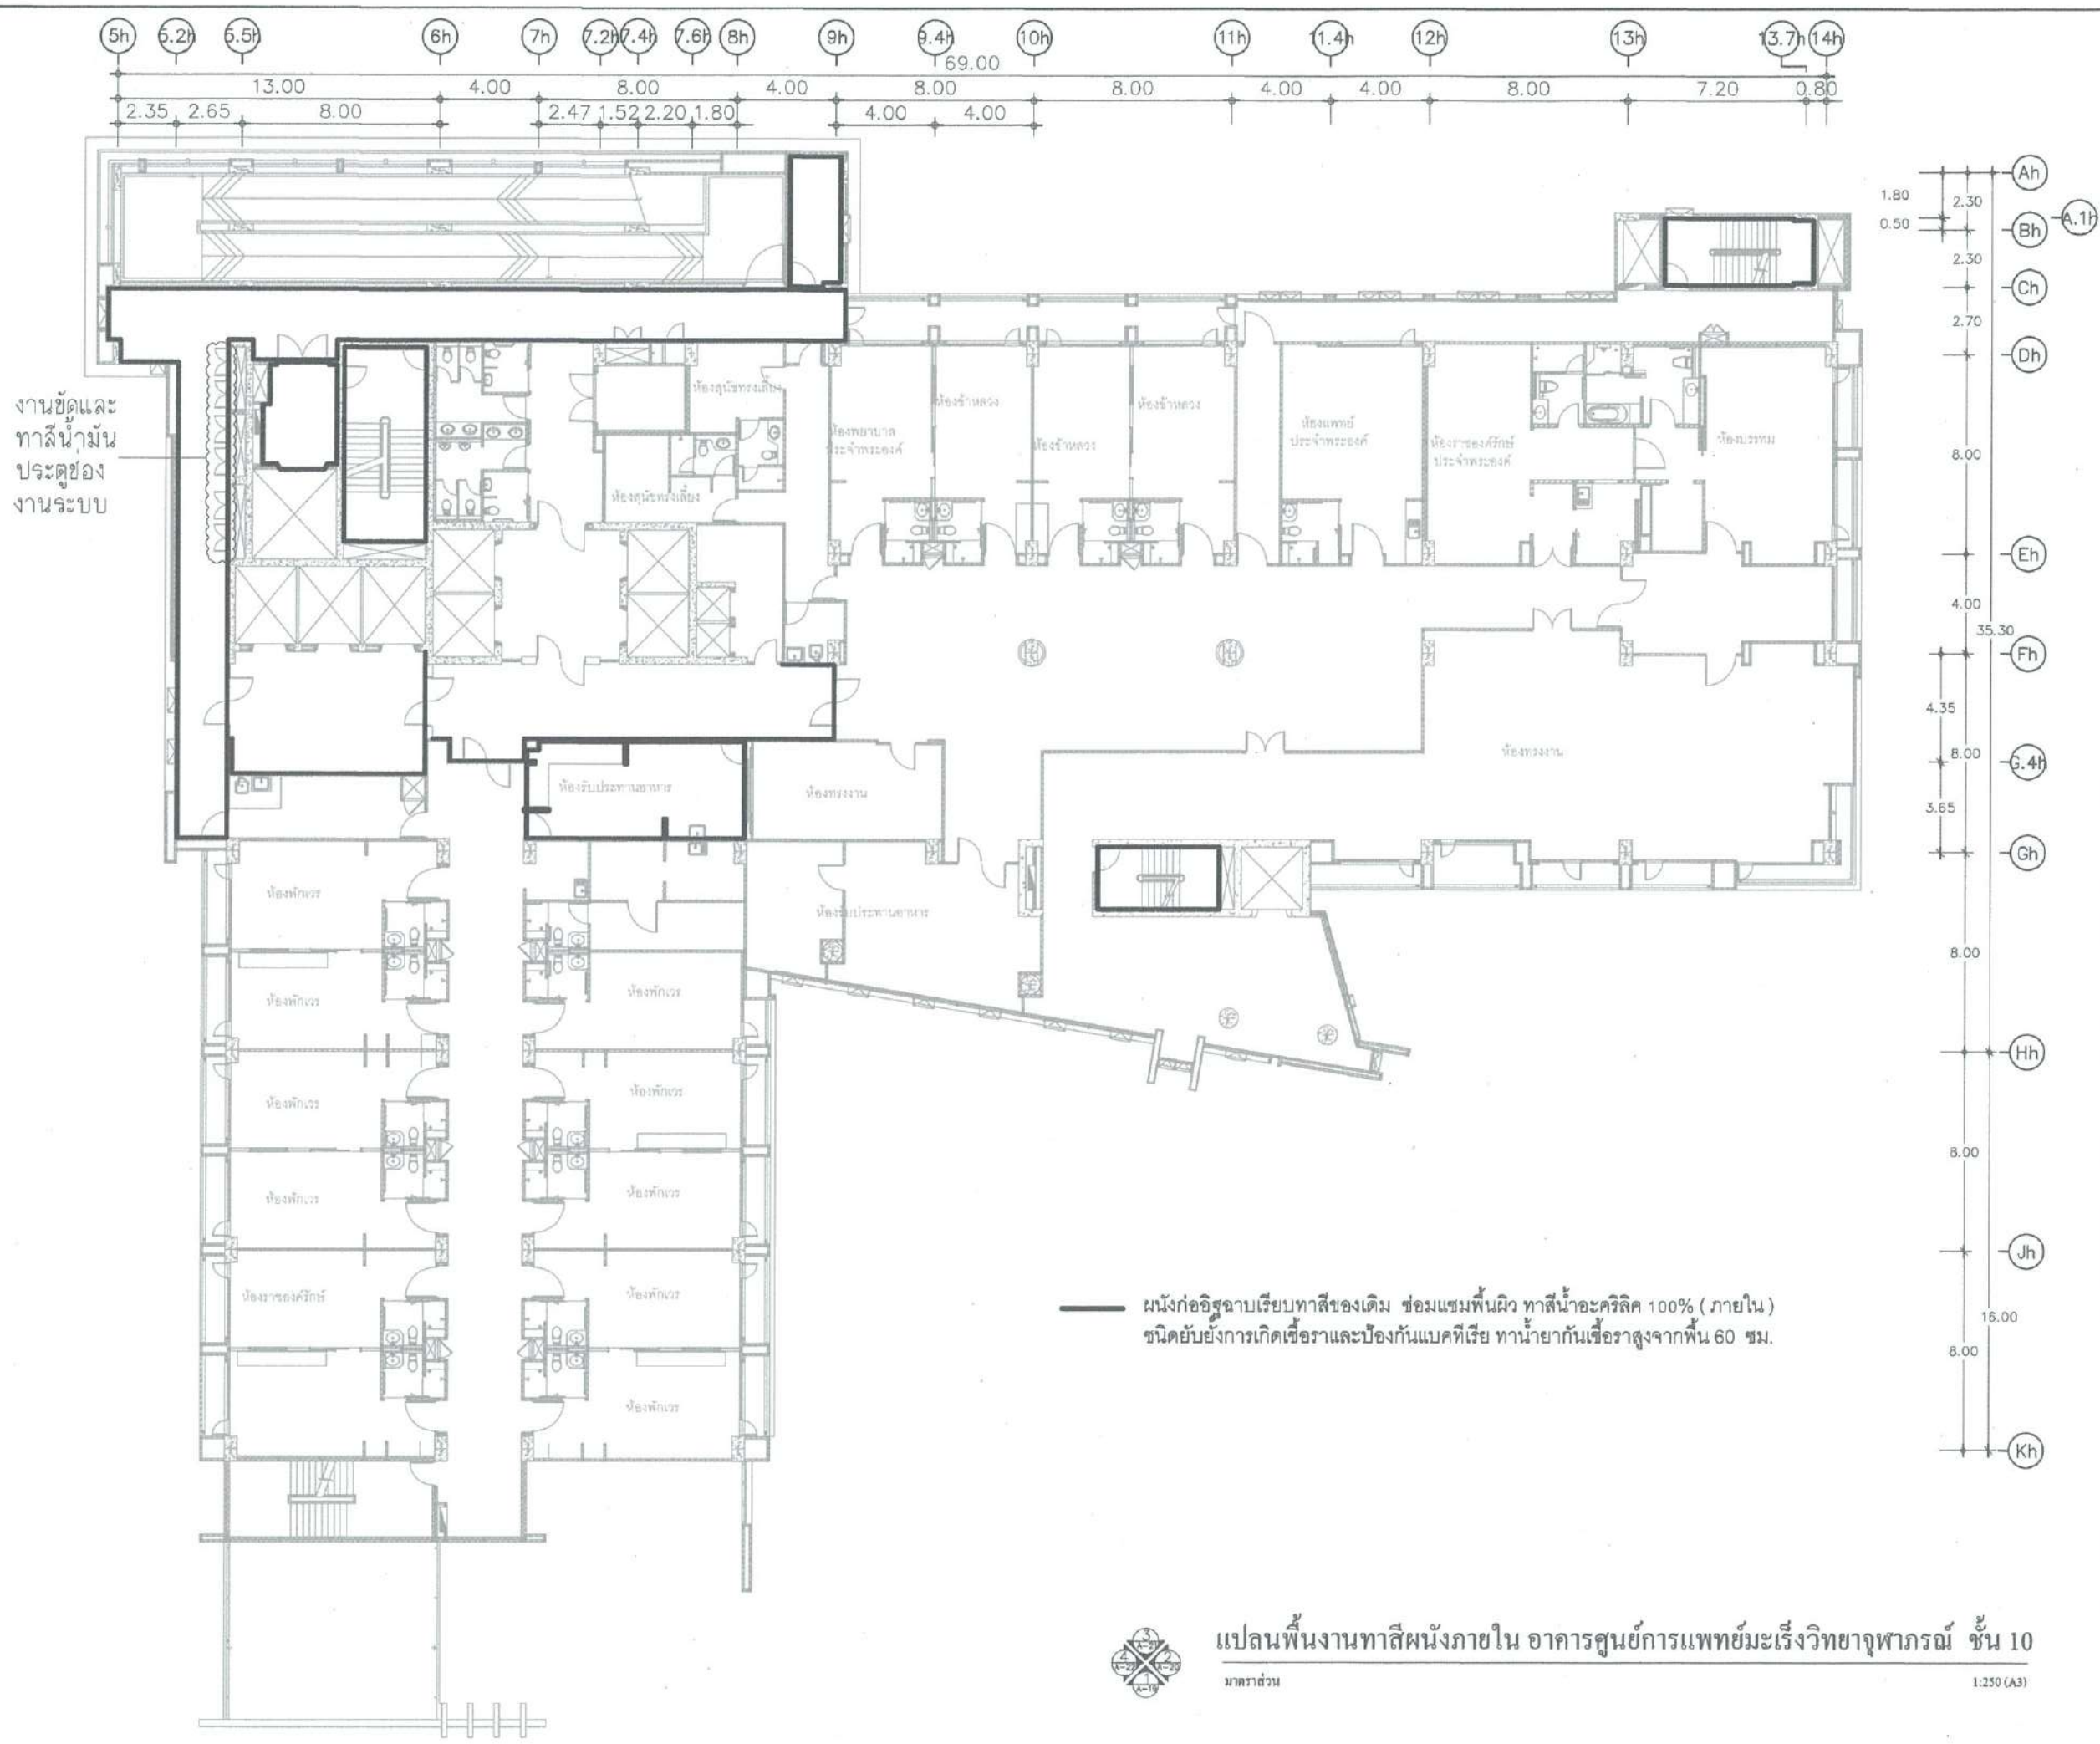



งานขัดและ  
ทาสีน้ำมัน  
ประตูช่อง  
งานระบบ

ผนังก่ออิฐฉาบเรียบทาสีของเดิม ซ่อมแซมพื้นผิว ทาสีน้ำอะคริลิก 100% (ภายใน)  
ชนิดยับยั้งการเกิดเชื้อราและป้องกันแบคทีเรีย ทาน้ำยากันเชื้อราสูงจากพื้น 60 ซม.




แปลนพื้นงานทาสีผนังภายใน อาคารศูนย์การแพทย์มະเร็งวิทยจุฬารณ ชั้น 10  
มาตราส่วน 1:250 (A3)

ฝ่ายบริหารโครงการ และพัฒนาพื้นที่	
ชื่อโครงการ	งานปรับปรุง ทาสีอาคารศูนย์การแพทย์- มະเร็งวิทยจุฬารณและอาคาร ศูนย์การแพทย์จุฬารณเฉลิมพระเกียรติ
สถานที่ก่อสร้าง	ศูนย์การแพทย์มະเร็งวิทยจุฬารณและ ศูนย์การแพทย์จุฬารณเฉลิมพระเกียรติ
ตัวแทนหน่วยงานที่ใช้ / เจ้าของโครงการ	นริศ คำสิงห์ผล หัวหน้าฝ่ายบริหารกลาง (12/11/65)
แบบแสดง	แปลนพื้นงานทาสีผนังภายใน อาคาร ศูนย์การแพทย์มະเร็งวิทยจุฬารณ และอาคารบริการกลาง ชั้น 10
ผู้ออกแบบ	วิชัย เชนีเนล สถาปนิก (12/11/65) ปวีศน์ ปาลเปรม สถาปนิก (12/11/65)
	ศุภมาส สุทธิณี พิกษอน ช่างเขียนแบบ (17/11/65)
	กฤษณา รุ่งเลิศสกุล สถาปนิกผู้ตรวจคุม (17/11/65)
	นาวอากาศโท ฉกรรจ์ คันธมภู หัวหน้างานออกแบบก่อสร้าง (22/11/65)
	ภคินี เคนีวิกษ์ หัวหน้าฝ่ายบริหารโครงการและพัฒนาพื้นที่ (23/11/65)
	พลอากาศตรีวณนแพทย์ สันติ ศรีเสริมโภค รองเลขาธิการราชวิทยาลัยจุฬารณ กลุ่ม พัฒนาพื้นที่และบริหารอสังหาริมทรัพย์ (24/11/65)
เลขที่โครงการ	ทท. / 2565 - 006
หมายเลข	A-14
รวมแบบทั้งหมด	14 / 82 แผ่น
REVISIONS	DATE

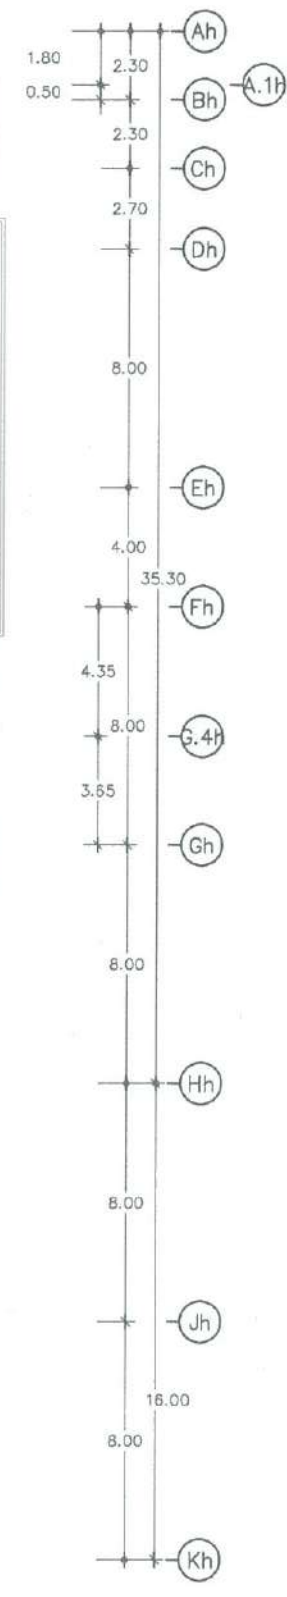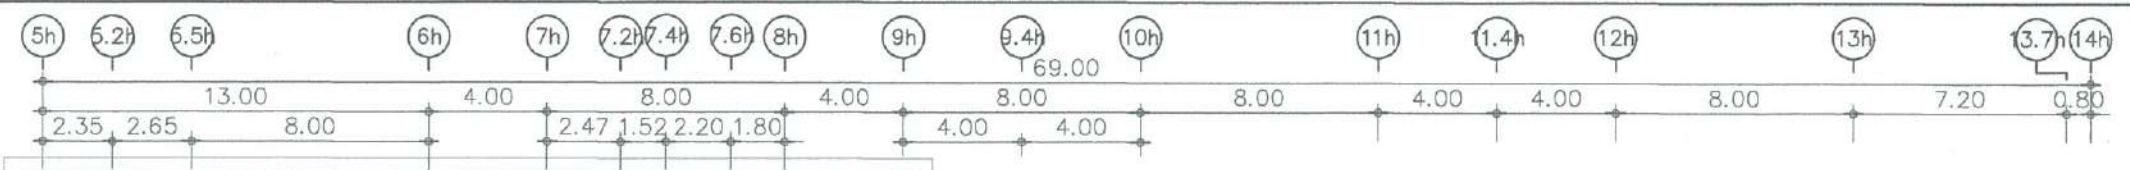

งานขัดและ  
ทาสีน้ำมัน  
ประตูป้อง  
งานระบบ


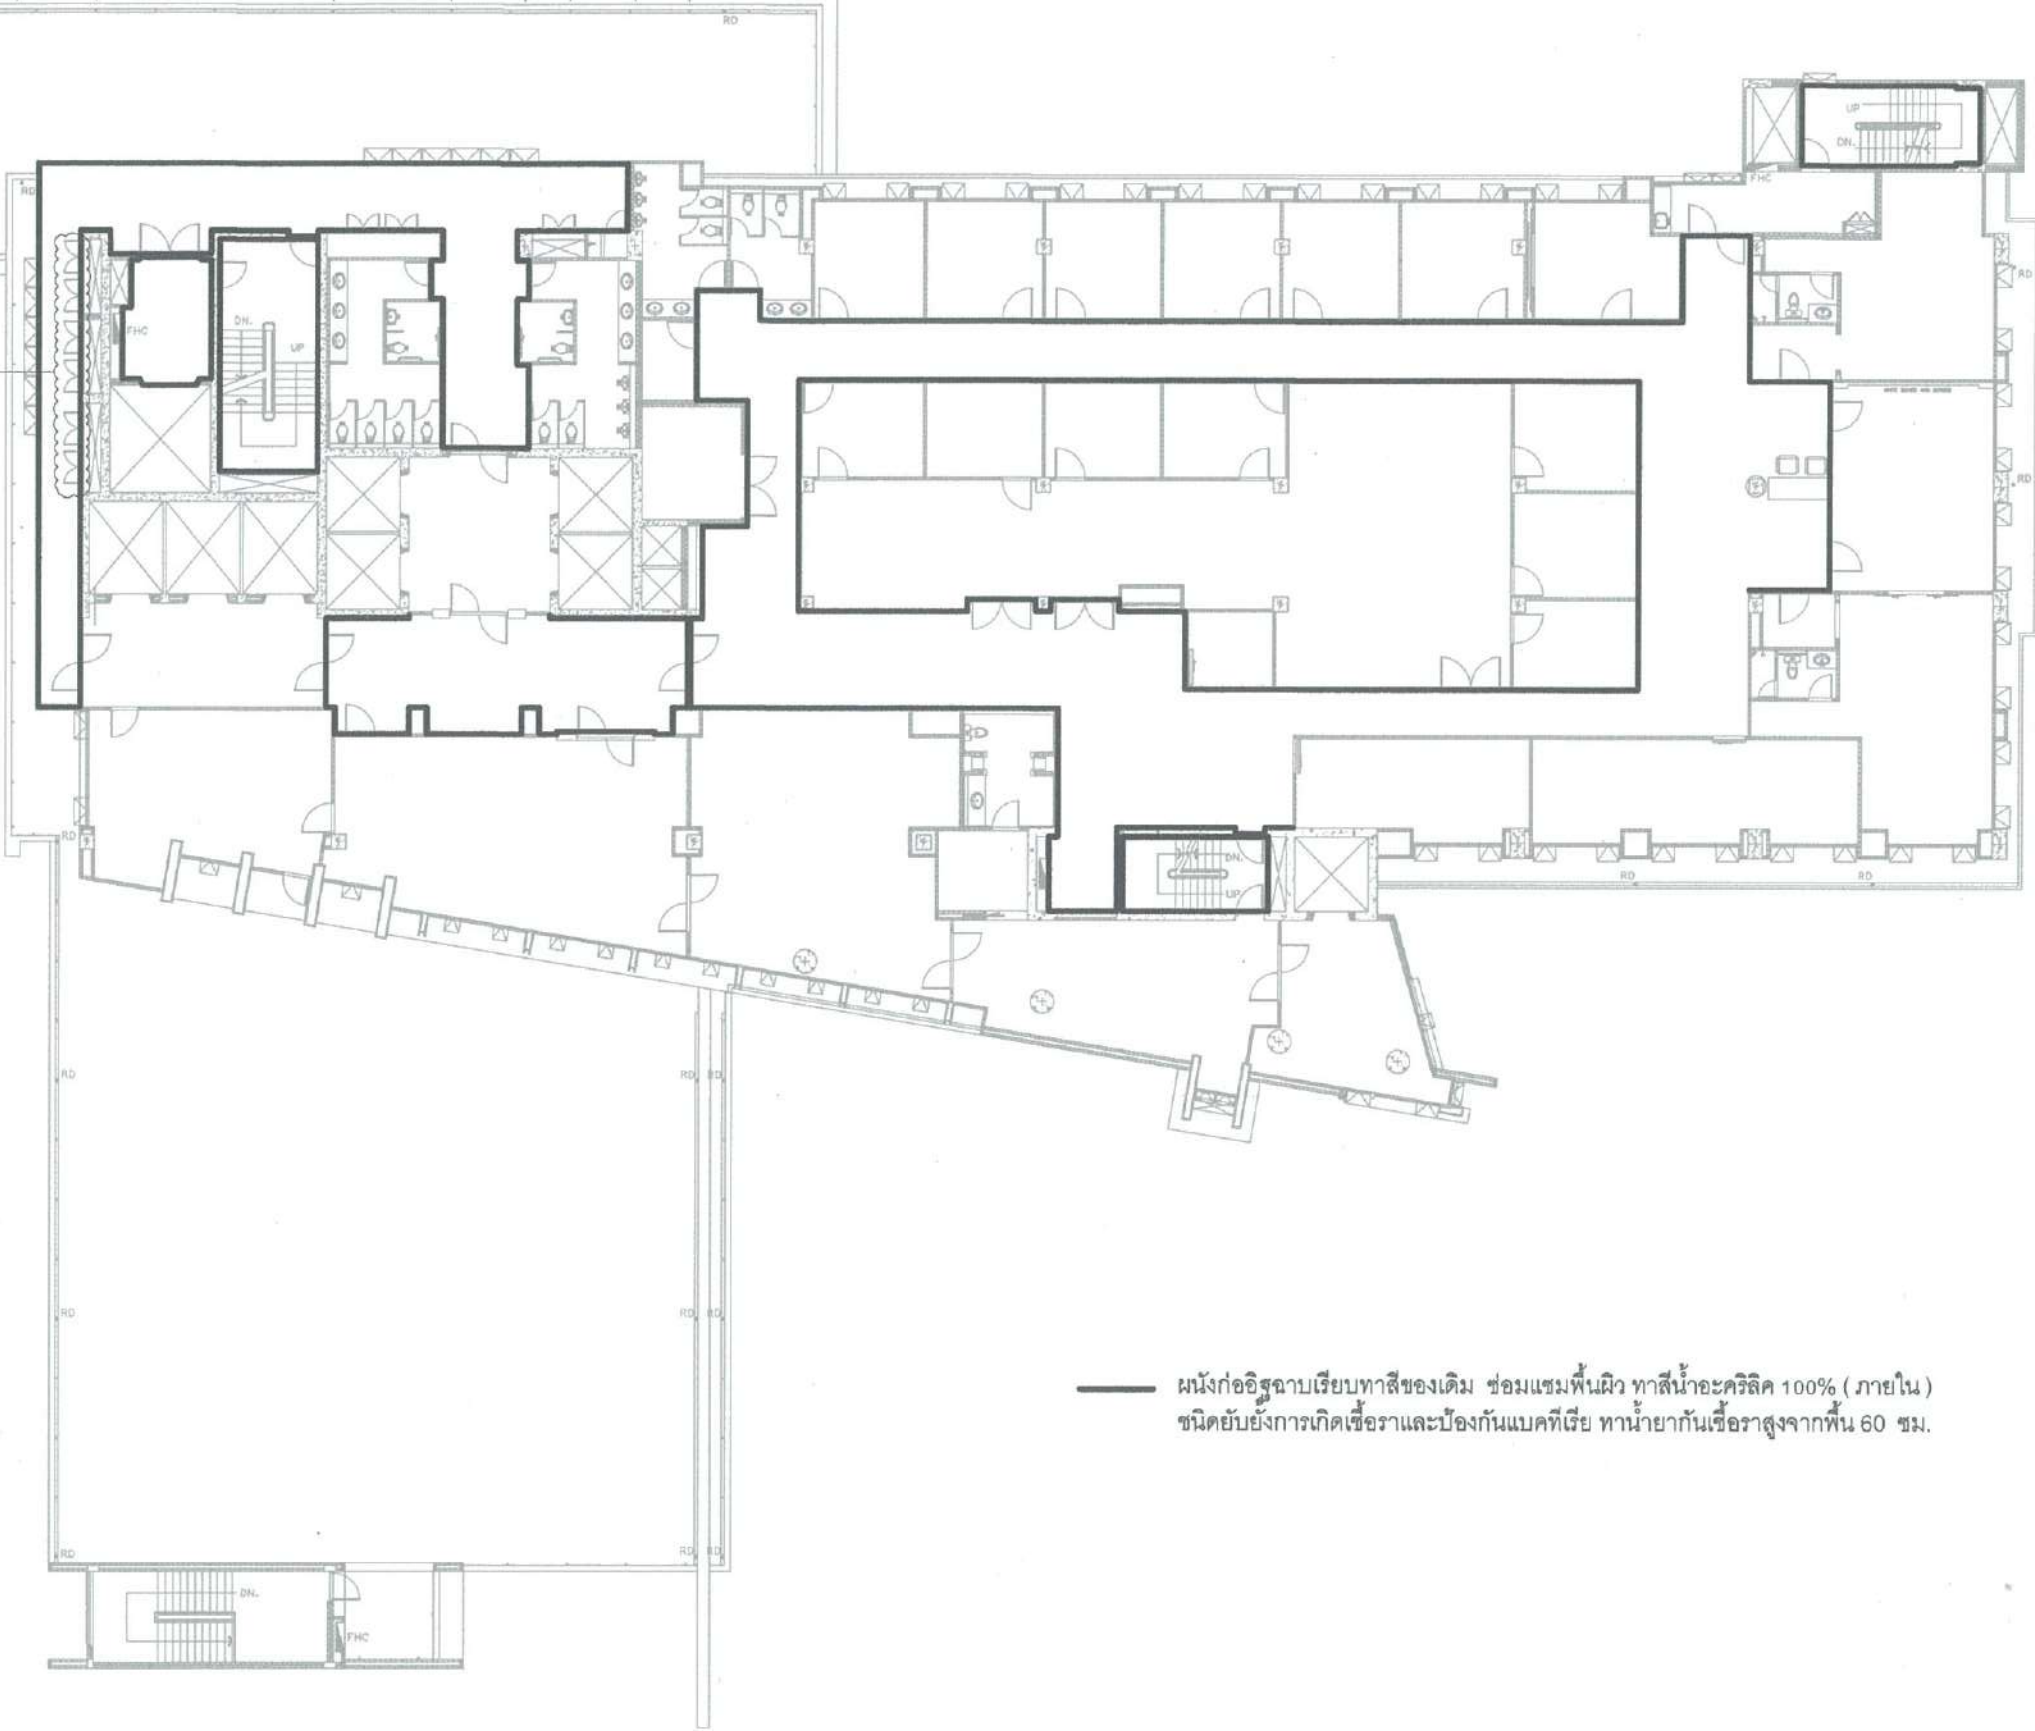


ผนังก่ออิฐฉาบเรียบทาสีของเดิม ซ่อมแซมพื้นผิว ทาสีน้ำอะคริลิก 100% (ภายใน)  
ชนิดยับยั้งการเกิดเชื้อราและป้องกันแบคทีเรีย ทาน้ำยากันเชื้อราสูงจากพื้น 60 ซม.




แปลนพื้นงานทาสีผนังภายใน อาคารศูนย์การแพทย์มะเร็งวิทยาจุฬารัง ชั้น 11  
มหาดำรง 1:250 (A3)

ฝ่ายบริหารโครงการ และพัฒนาพื้นที่	
ชื่อโครงการ	งานปรับปรุง ทาสีอาคารศูนย์การแพทย์- มะเร็งวิทยาจุฬารังและอาคาร ศูนย์การแพทย์จุฬารังเฉลิมพระเกียรติ
สถานที่ก่อสร้าง	ศูนย์การแพทย์มะเร็งวิทยาจุฬารังและ ศูนย์การแพทย์จุฬารังเฉลิมพระเกียรติ
ตัวแทนหน่วยงานที่ใช่ / เจ้าของโครงการ	นริศ คำเสียงพล หัวหน้าฝ่ายบริหารกลาง (...../...../.....)
แบบแสดง	แปลนพื้นงานทาสีผนังภายใน อาคาร ศูนย์การแพทย์มะเร็งวิทยาจุฬารัง และอาคารบริการกลาง ชั้น 11
ผู้ออกแบบ	 วิชัย เชื้อนิล (...../...../.....)
	 ปวีศน์ ปาตบุริม (...../...../.....)
	 สุธาณี พิกสอน (...../...../.....)
	 กฤษฎา รุ่งเลิศสกุล สถาปนิกผู้ตรวจสอบ (...../...../.....)
	น.ท. นาวาอากาศโท ฉกรรจ์ คั่นชนม หัวหน้างานออกแบบก่อสร้าง (...../...../.....)
	 ภคินี เตมีรักษ์ หัวหน้าฝ่ายบริหารโครงการและพัฒนาพื้นที่ (...../...../.....)
	 พลอากาศตรีแพทย์ สันติ ศรีเสริมโภค รองเลขาธิการราชวิทยาลัยจุฬารัง กลุ่ม พัฒนาพื้นที่และบริหารอสังหาริมทรัพย์ (...../...../.....)
เลขที่โครงการ	พท. / 2565 - 006
หมายเลข	A-15
รวมแบบทั้งหมด	15 / 82 แผ่น
REVISIONS	DATE

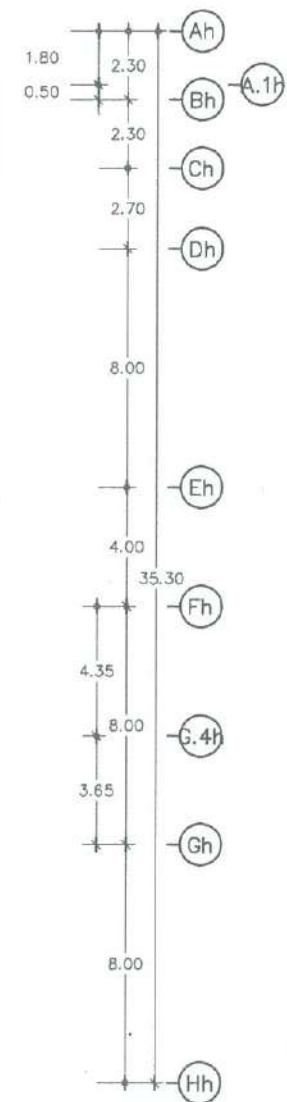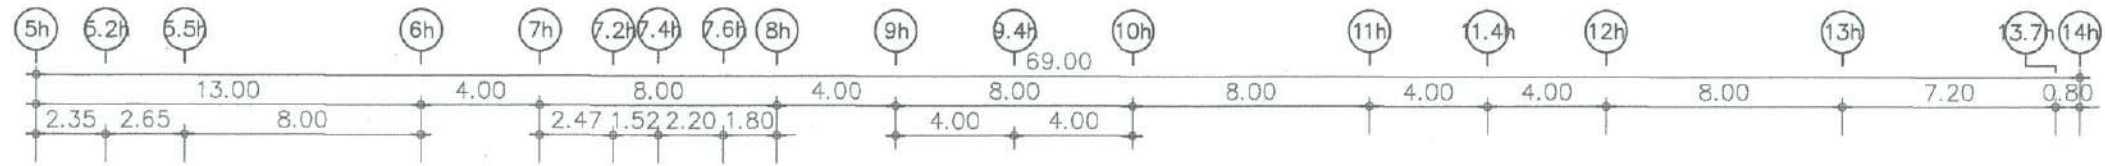

งานขีดและ  
ทาสีน้ำมัน  
ประตูช่อง  
งานระบบ

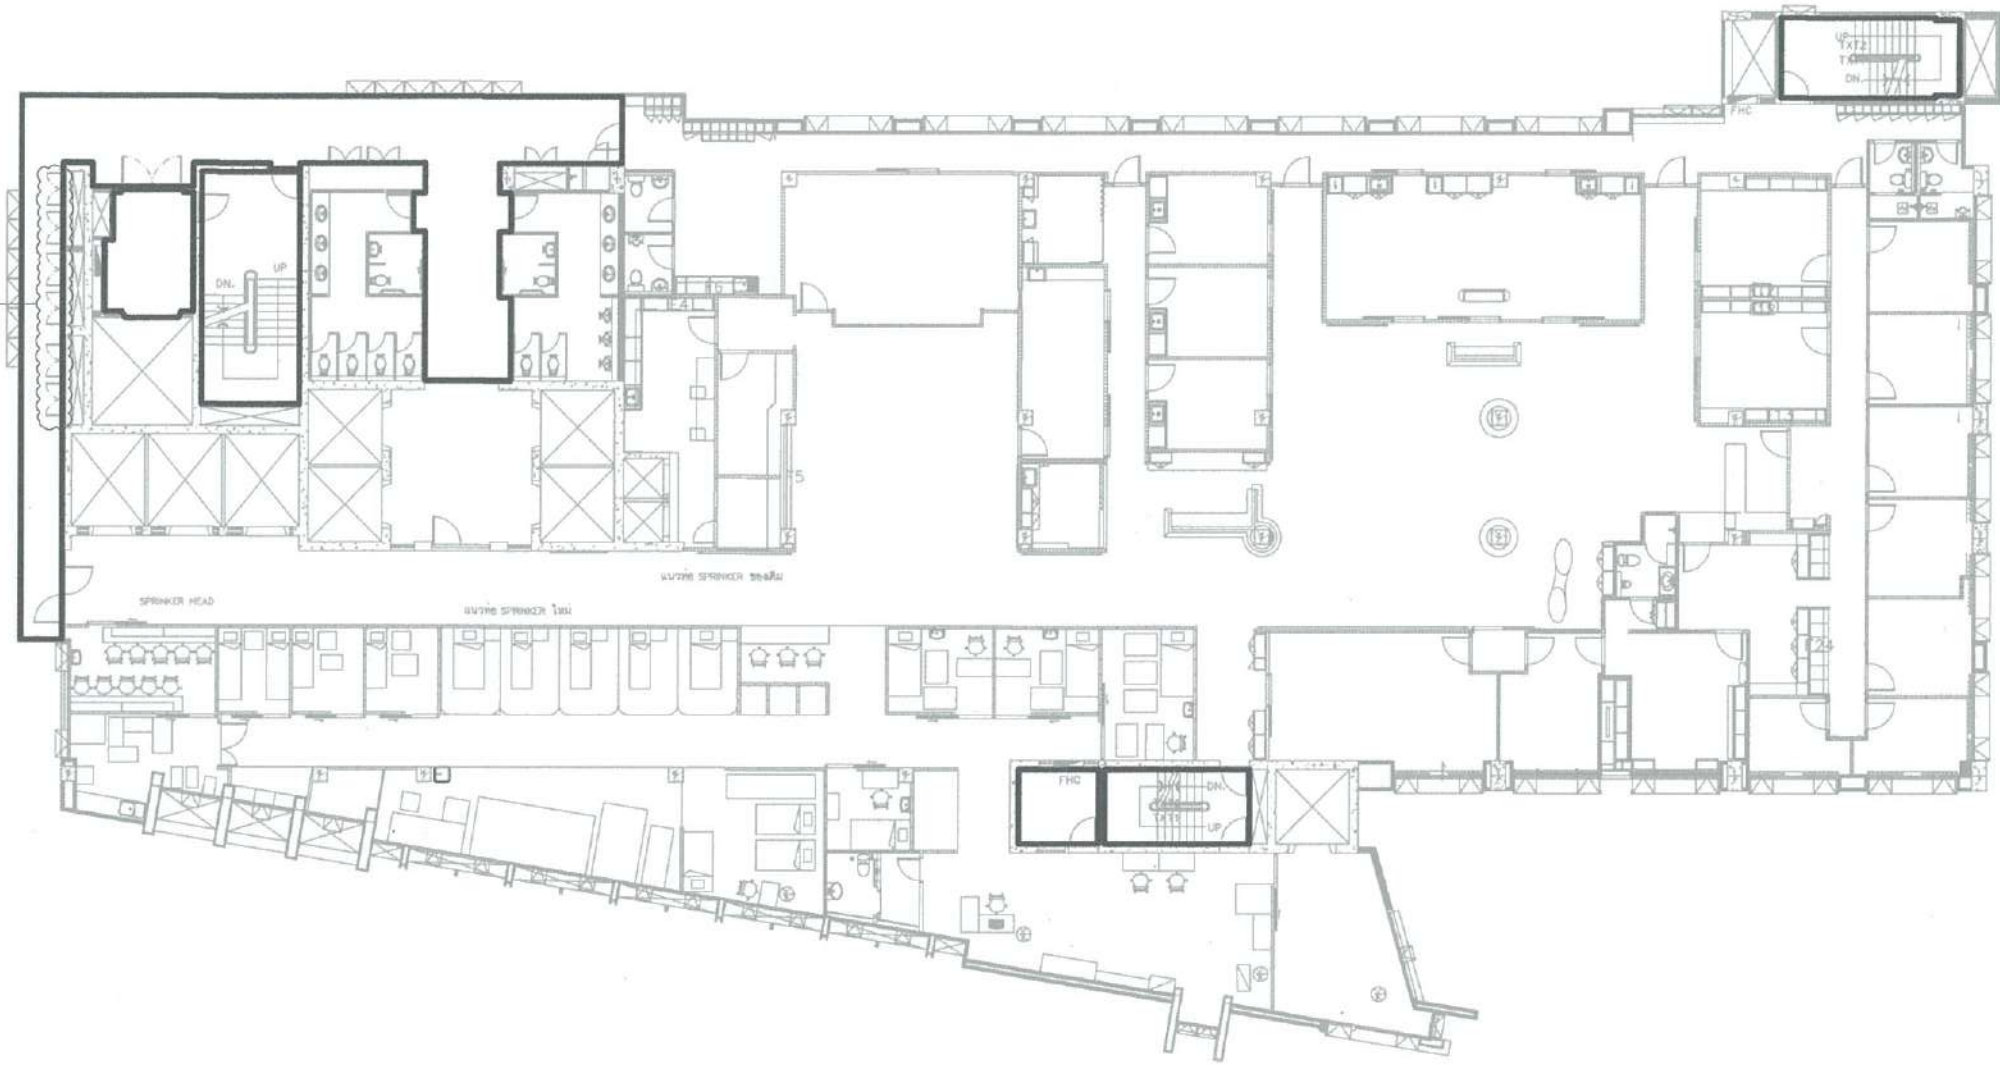

ผนังก่ออิฐฉาบเรียบทาสีของเดิม ซ่อมแซมพื้นผิว ทาสีน้ำอะคริลิก 100% (ภายใน)  
ชนิดยับยั้งการเกิดเชื้อราและป้องกันแบคทีเรีย ทาน้ำยากันเชื้อราสูงจากพื้น 60 ซม.





แปลนพื้นงานทาสีผนังภายใน อาคารศูนย์การแพทย์มะเร็งวิทยาจุฬารัตน์ ชั้น 12

มาตราส่วน


1:250 (A3)

ฝ่ายบริหารโครงการ  
และพัฒนาพื้นที่

ชื่อโครงการ	งานปรับปรุง ทาสีอาคารศูนย์การแพทย์- มะเร็งวิทยาจุฬารัตน์และอาคาร ศูนย์การแพทย์จุฬารัตน์เฉลิมพระเกียรติ
สถานที่ก่อสร้าง	ศูนย์การแพทย์มะเร็งวิทยาจุฬารัตน์และ ศูนย์การแพทย์จุฬารัตน์เฉลิมพระเกียรติ
ตัวแทนหน่วยงานผู้ใช้ / เจ้าของโครงการ	นริศ สาลีสิงห์พล หัวหน้าฝ่ายบริการกลาง (...../...../.....)
แบบแสดง	แปลนพื้นงานทาสีผนังภายใน อาคาร ศูนย์การแพทย์มะเร็งวิทยาจุฬารัตน์ และอาคารบริการกลาง ชั้น 12
ผู้ออกแบบ	<i>[Signature]</i> วิชัย เชนเผล สถาปนิก (...../...../.....)
	<i>[Signature]</i> ปวิศน์ ปาตปุริม สถาปนิก (...../...../.....)
	<i>[Signature]</i> สุธาณี พิภพสอน ช่างเขียนแบบ (...../...../.....)
	<i>[Signature]</i> กฤษฎา รุ่งเลิศสกุลทร สถาปนิกผู้ตรวจสอบ (...../...../.....)
	<i>[Signature]</i> นาวาอากาศโท ดกรัตน์ คั่นอชมภู หัวหน้างานออกแบบก่อสร้าง (...../...../.....)
	<i>[Signature]</i> ภคินี เตมียวิภักษ์ หัวหน้าฝ่ายบริหารโครงการและพัฒนาพื้นที่ (...../...../.....)
	<i>[Signature]</i> ผู้อำนวยการศูนย์แพทย์ สันติ ศรีเสริมโภค รองเลขาธิการรราชวิทยาลัยจุฬารัตน์ กลุ่ม พัฒนาพื้นที่และบริหารอสังหาริมทรัพย์ (...../...../.....)
เลขที่โครงการ	พท. / 2565 - 006
หมายเลข	A-16
รวมแบบทั้งหมด	16 / 82 แผ่น
REVISIONS	DATE

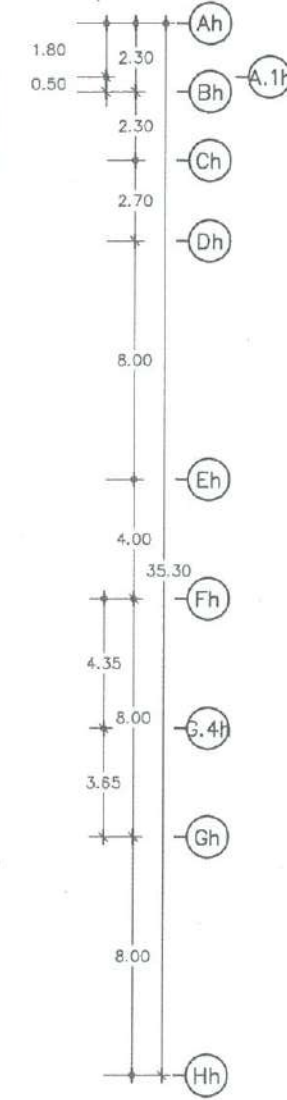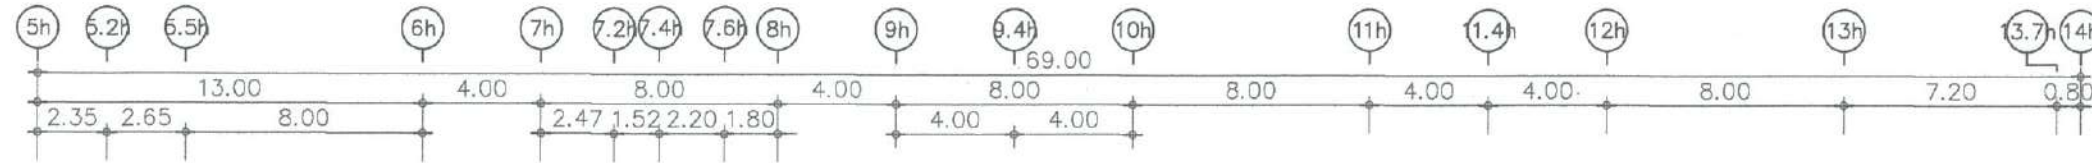

งานขัดและ  
ทาสีน้ำมัน  
ประตูช่อง  
งานระบบ

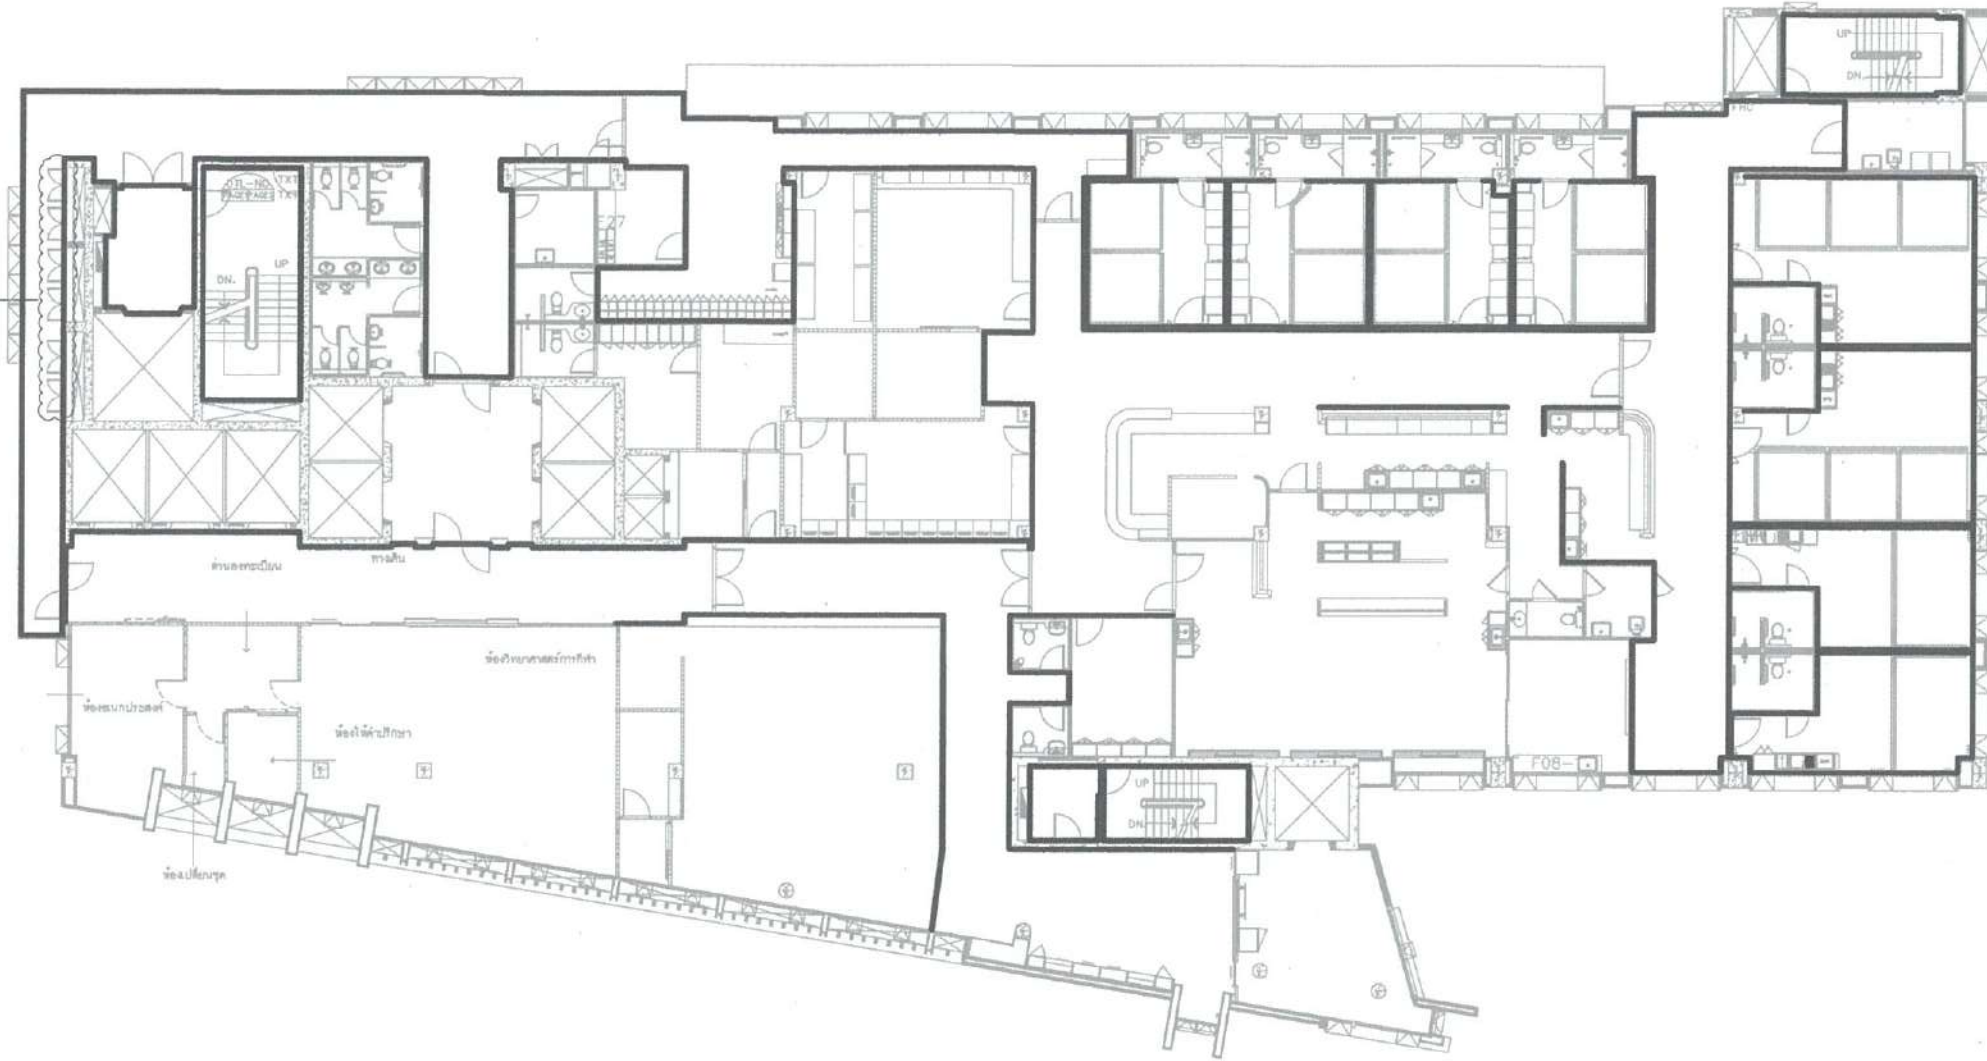

ผนังก่ออิฐฉาบเรียบทาสีของเดิม ซ่อมแซมพื้นผิว ทาสีน้ำอะคริลิก 100% (ภายใน)  
ชนิดยับยั้งการเกิดเชื้อราและป้องกันแบคทีเรีย ทาหน้ายกกันเชื้อราสูงจากพื้น 60 ซม.



แปลนพื้นงานทาสีผนังภายใน อาคารศูนย์การแพทย่มะเร็งวิทยาจุฬารัง ชั้น 14

มาตราส่วน

1:250 (A3)

ฝ่ายบริหารโครงการ  
และพัฒนาพื้นที่

ชื่อโครงการ  
งานปรับปรุง ทาสีอาคารศูนย์การแพทย์-  
มะเร็งวิทยาจุฬารังและอาคาร  
ศูนย์การแพทย์จุฬารังเฉลิมพระเกียรติ

สถานที่ก่อสร้าง  
ศูนย์การแพทย์มะเร็งวิทยาจุฬารังและ  
ศูนย์การแพทย์จุฬารังเฉลิมพระเกียรติ

ตัวแทนหน่วยงานผู้ใช้ / เจ้าของโครงการ  
นริศ สีสองผล  
หัวหน้าฝ่ายบริหารกลาง  
(...../...../.....)

แบบแสดง  
แปลนพื้นงานทาสีผนังภายใน อาคาร  
ศูนย์การแพทย์มะเร็งวิทยาจุฬารัง  
และอาคารบริการกลาง ชั้น 14

ผู้ออกแบบ  
จรัชชัย เซ็นธิล  
สถาปนิก  
(...../...../.....)

ปวีร์ศรินทร์ ปาตปฐม  
สถาปนิก  
(...../...../.....)

สุทธารัตน์ พิภพสอน  
ช่างเขียนแบบ  
(...../...../.....)

กฤษฎา ชูเลิศสกุลทร  
สถาปนิกผู้ตรวจสอบ  
(...../...../.....)

น.น. พิชัย  
นายกาศิติ ธรรมจรัง คัดต่อหมุด  
หัวหน้างานออกแบบก่อสร้าง  
(...../...../.....)

ภคินี เตมียรักษ์  
หัวหน้าฝ่ายบริหารโครงการและพัฒนาพื้นที่  
(...../...../.....)




พลอ. ศาสตราจารย์ นพ. สันติ ศรีเสริมโภค  
รองเลขาธิการราชวิทยาลัยจุฬารัง กลุ่ม  
(...../...../.....-2565)

เลขที่โครงการ พท. / 2565 - 006

หมายเลข A-17

รวมแบบทั้งหมด 17 / 82 แผ่น

REVISIONS DATE

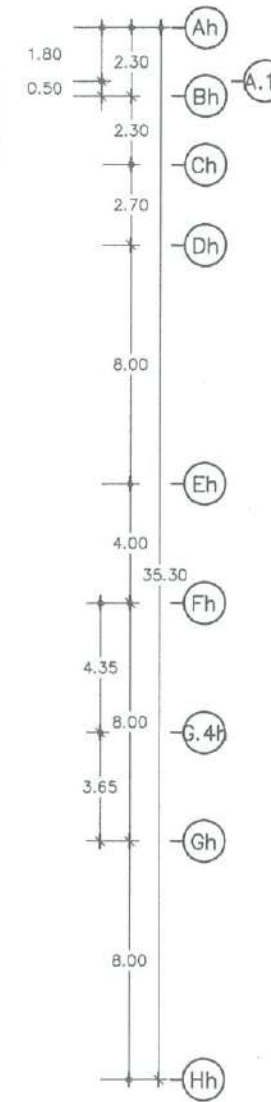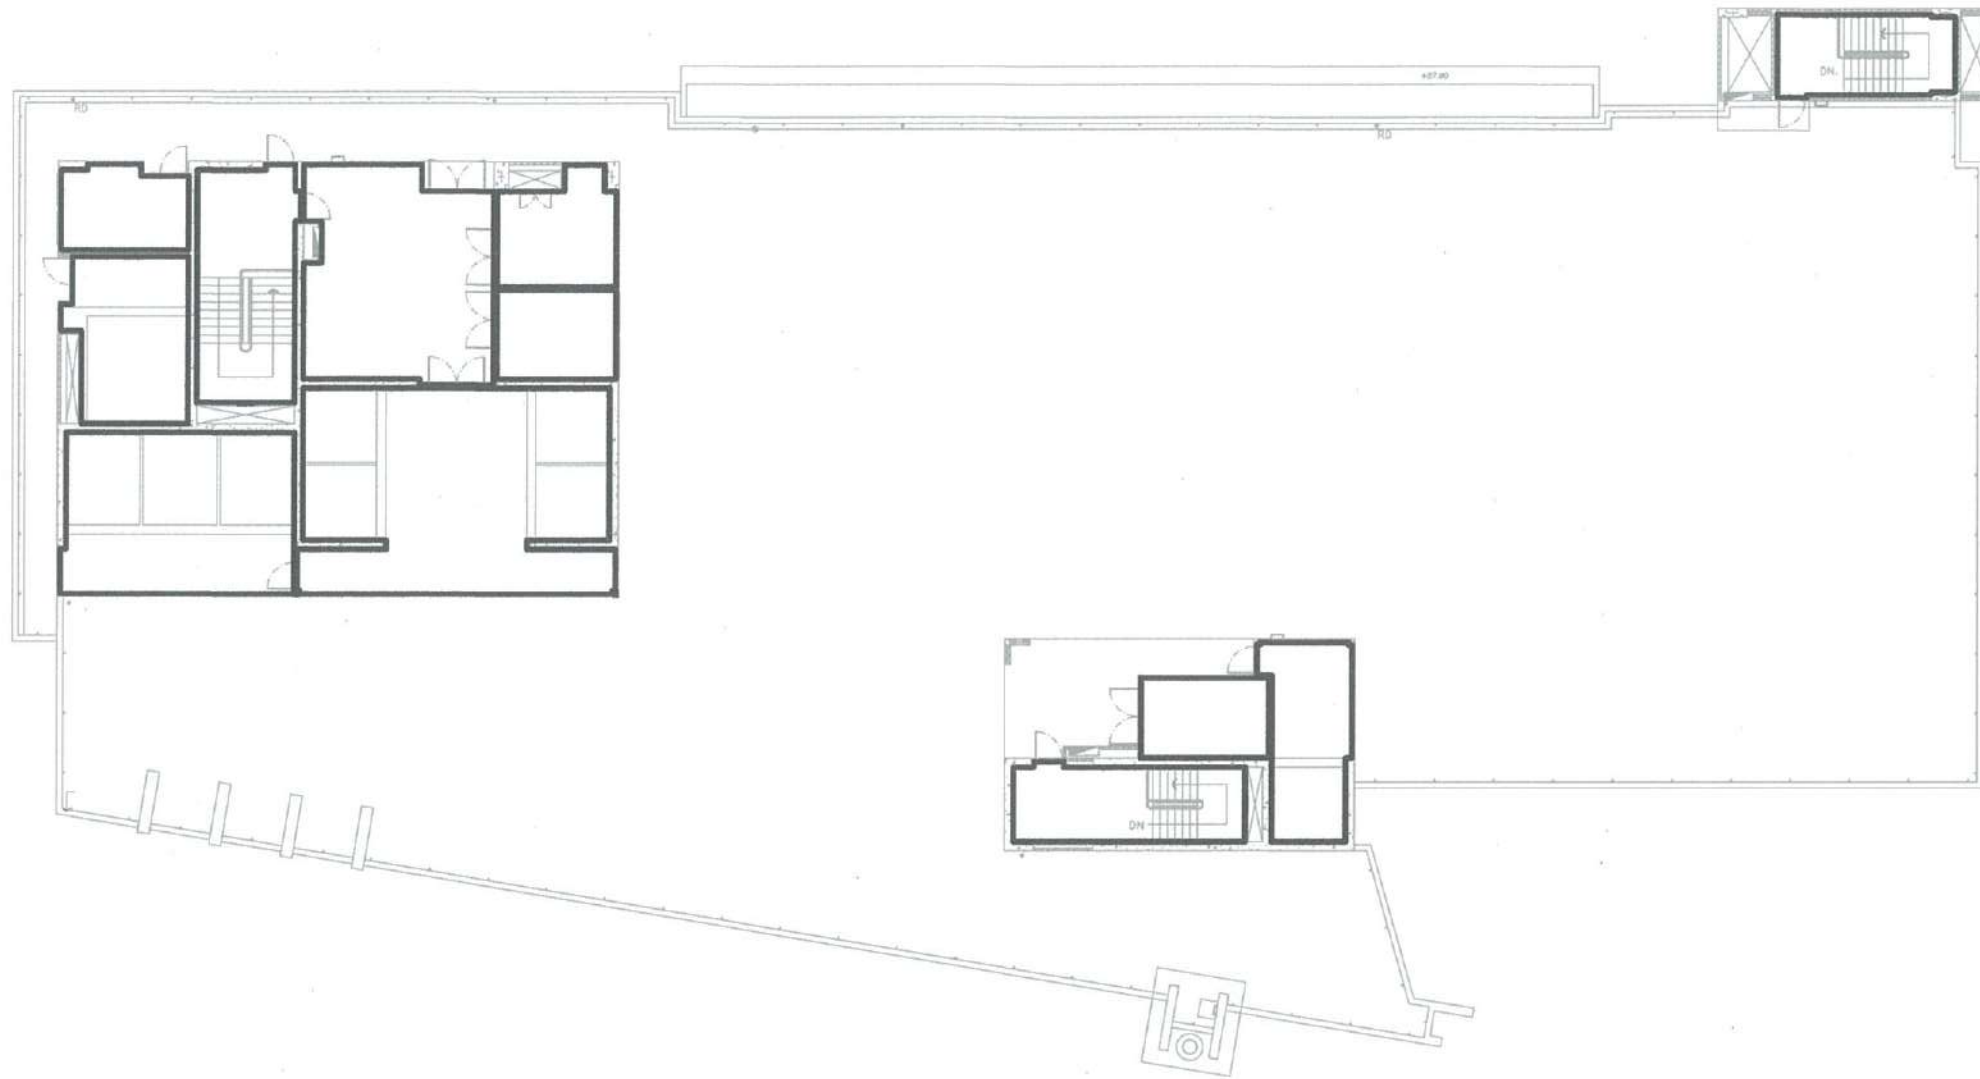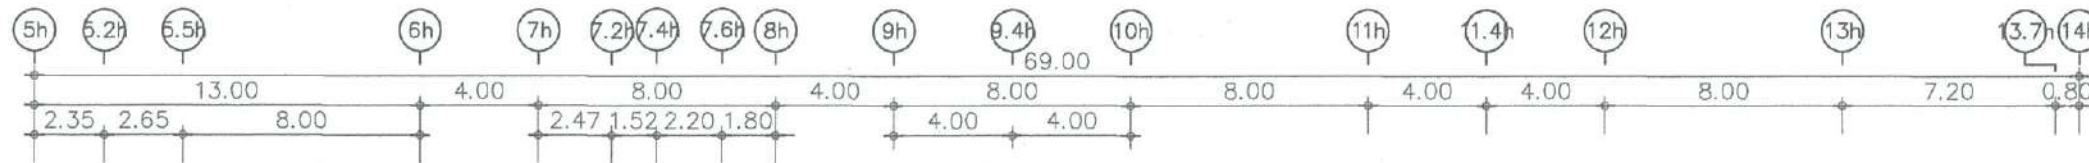

ผนังก่ออิฐฉาบเรียบทาสีของเดิม ซ่อมแซมพื้นผิว ทาสีน้ำอะคริลิก 100% (ภายใน)  
ชนิดยับยั้งการเกิดเชื้อราและป้องกันแมคทีเรีย ทาน้ำยากันเชื้อราสูงจากพื้น 60 ซม.




แปลนพื้นงานทาสีผนังภายใน อาคารศูนย์การแพทย์มะเร็งวิทยาจุฬารัตน์ ชั้นคาศฟ้า

มาตราส่วน

1:250 (A3)

ฝ่ายบริหารโครงการ และพัฒนาพื้นที่	
ชื่อโครงการ	งานปรับปรุง ทาสีอาคารศูนย์การแพทย์- มะเร็งวิทยาจุฬารัตน์และอาคาร ศูนย์การแพทย์จุฬารัตน์เฉลิมพระเกียรติ
สถานที่ก่อสร้าง	ศูนย์การแพทย์มะเร็งวิทยาจุฬารัตน์และ ศูนย์การแพทย์จุฬารัตน์เฉลิมพระเกียรติ
ตัวแทนหน่วยงานที่ใช่ / เจ้าของโครงการ	✓ นริศ ล้ำเสียงพล หัวหน้าฝ่ายบริหารกลาง (17/10/65)
แบบแสดง	แปลนพื้นงานทาสีผนังภายใน อาคาร ศูนย์การแพทย์มะเร็งวิทยาจุฬารัตน์ และอาคารบริการกลาง ชั้นคาศฟ้า
ผู้ออกแบบ	 วิชัย เซ็นนิล สถาปนิก (17/10/65)
	ปวิศน์ ปาลปฐม สถาปนิก (17/10/65)
	สุธาณี พิกสอน ช่างเขียนแบบ (17/10/65)
	กฤษฎา ชูเลิศสกุล สถาปนิกผู้ตรวจสอบ (17/10/65)
	น.ว.ช. นารายณ์ อดิเรจ คันธมณี หัวหน้างานออกแบบก่อสร้าง (22/10/65)
	กคิน เสมิรักษ์ หัวหน้าฝ่ายบริหารโครงการและพัฒนาพื้นที่ (23/8/65)
	พลอากาศโท พยาบาล สันติ ศรีเสริมโภค รองเลขาธิการวิทยาลัยจุฬารัตน์ กลุ่ม พัฒนาพื้นที่และบริหารหอสังหาริมทรัพย์ (17/10/65)
เลขที่โครงการ	พท / 2565 - 006
หมายเลข	A-18
รวมแบบทั้งหมด	18 / 82 แผ่น
REVISIONS	DATE

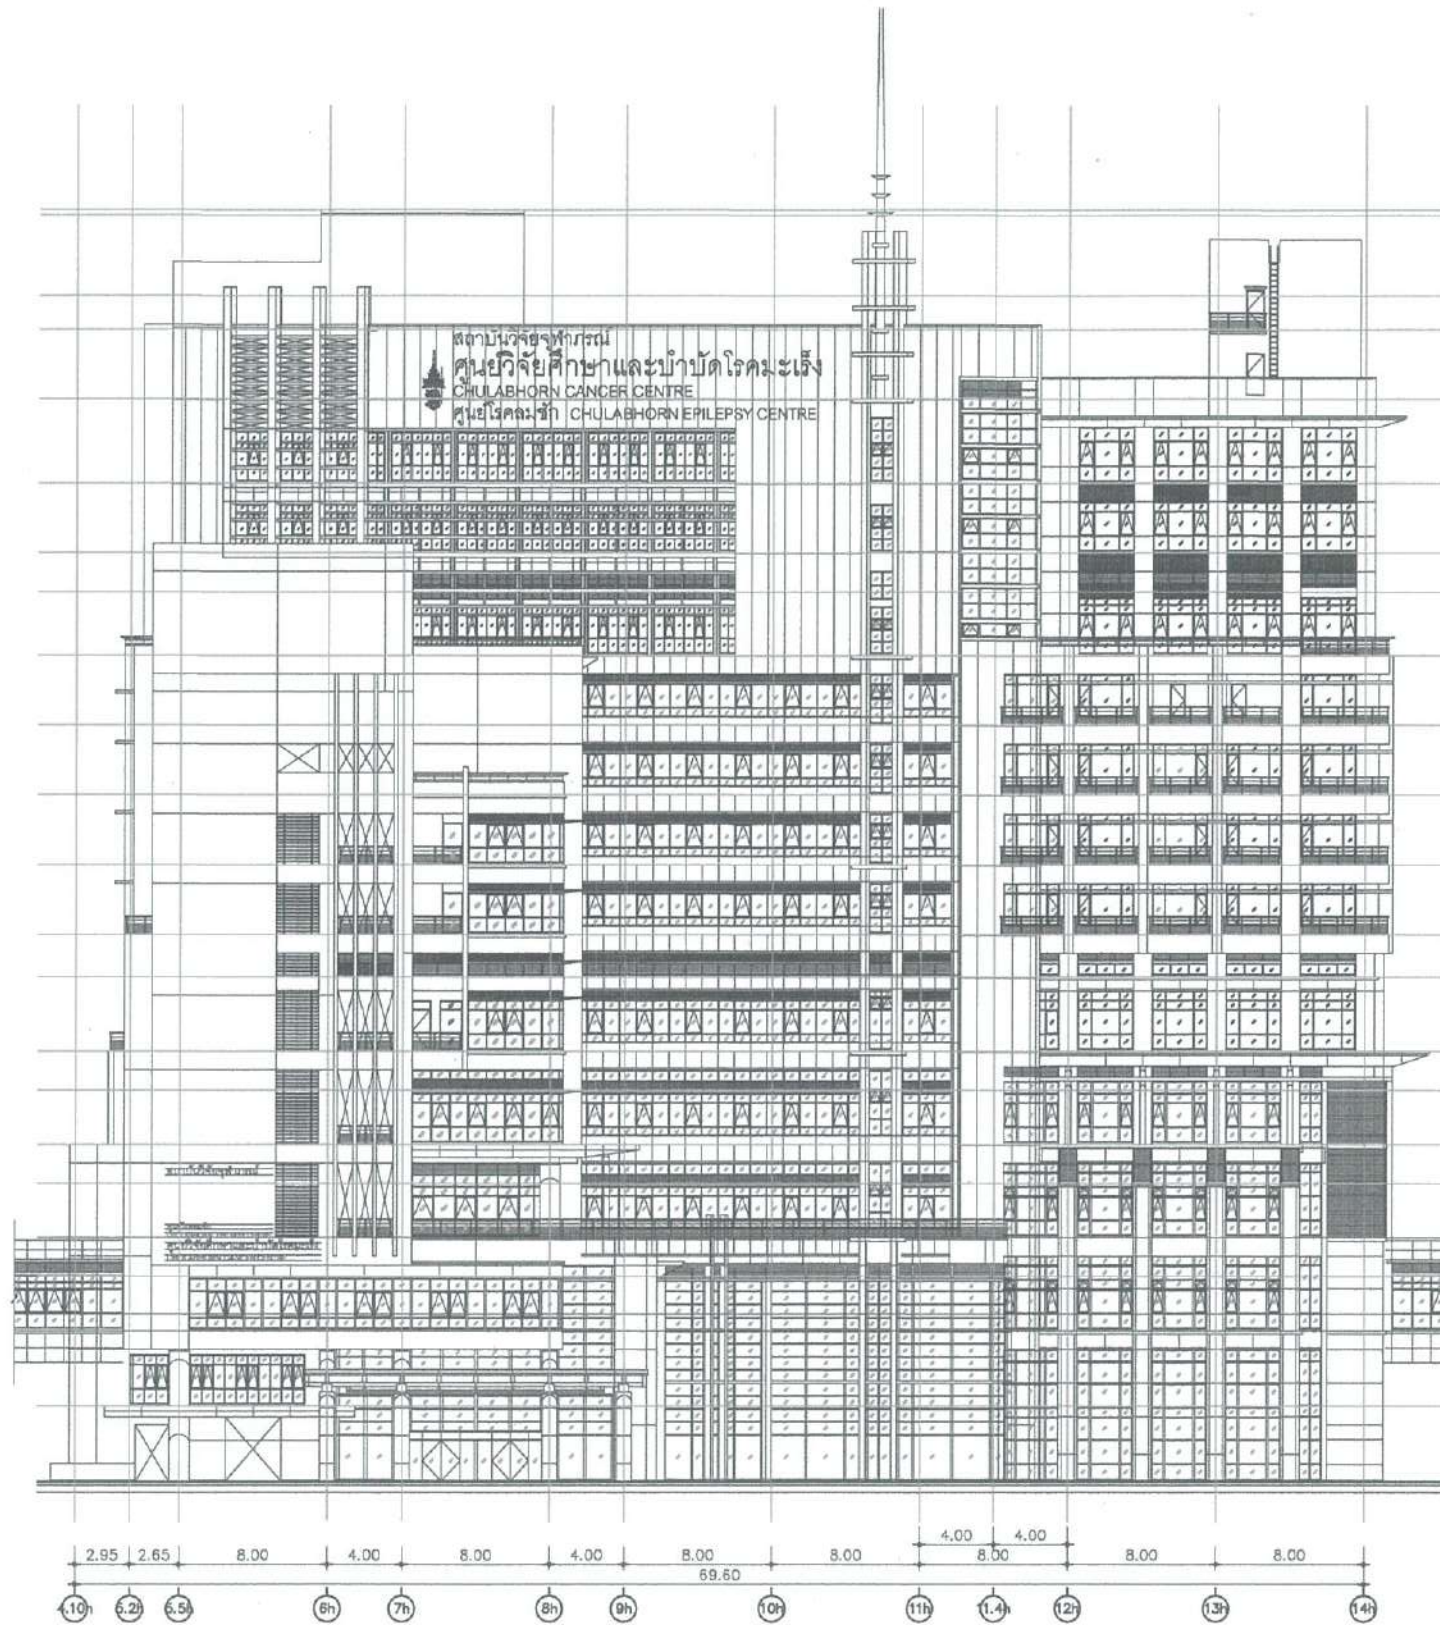


+68.85 ▽ TOP OF BLDG	+68.55 ▽ R4 FL.
0.30	
4.30	+64.25 ▽ R3 FL.
1.80	+62.45 ▽ R2 FL.
3.75	+58.70 ▽ ROOF FL.
4.50	+54.20 ▽ 14TH FL.
3.75	+50.45 ▽ 12TH FL.
2.10	+48.35 ▽ 11A FL.
3.40	+44.95 ▽ 11TH FL.
3.75	+41.20 ▽ 10TH FL.
3.75	+37.45 ▽ 9TH FL.
3.75	+33.70 ▽ 8TH FL.
3.75	+29.95 ▽ 7TH FL.
2.25	+27.70 ▽ 6A FL.
4.00	+23.70 ▽ 6TH FL.
2.10	+21.60 ▽ 5A FL.
2.90	+18.70 ▽ 5TH FL.
2.10	+16.60 ▽ 4A FL.
5.00	+13.70 ▽ 4TH FL.
2.90	+11.60 ▽ 3A FL.
2.10	+8.70 ▽ 3RD FL.
5.00	+4.65 ▽ 2ND FL.
4.05	+0.80 ▽ 1ST FL.
4.05	+0.00

รูปด้าน 1 อาคารศูนย์การแพทย์มะเร็งวิทยาจุฬารัตน์  
มาตราส่วน 1:400 (A3)

ฝ่ายบริหารโครงการ  
และพัฒนาพื้นที่

ชื่อโครงการ	งานปรับปรุง อาคารศูนย์การแพทย์- มะเร็งวิทยาจุฬารัตน์และอาคาร ศูนย์การแพทย์จุฬารัตน์เฉลิมพระเกียรติ
สถานที่ก่อสร้าง	ศูนย์การแพทย์มะเร็งวิทยาจุฬารัตน์และ ศูนย์การแพทย์จุฬารัตน์เฉลิมพระเกียรติ
แบบแสดง	รูปด้าน 1 อาคารศูนย์การแพทย์- มะเร็งวิทยาจุฬารัตน์
ผู้ออกแบบ	รศ. ชัยเชษฐ สถาปนิก (.../.../...)
	ปรีศน์ ปาลปุริม สถาปนิก (.../.../...)
	สุธาณี พิภพ ช่างเขียนแบบ (.../.../...)
	กฤษฎา รุ่งเลิศสกุล สถาปนิกผู้ตรวจสอบ (.../.../...)
	นายเอกชาติ ธรรมจักษ์ คณบดี หัวหน้างานออกแบบก่อสร้าง (.../.../...)
	ภคินี เหมจักรักษ์ หัวหน้าฝ่ายบริหารโครงการและพัฒนาพื้นที่ (.../.../...)
	พ.อ.ดร.ศรียา แพทย์ สันติ ศรีเสริมโภค รองเลขาธิการวิทยาลัยจุฬารัตน์ กลุ่ม พัฒนาพื้นที่และบริหารอสังหาริมทรัพย์ (.../.../...)
เลขที่โครงการ	พท. / 2565 - 006
หมายเลข	A-10
รวมแบบทั้งหมด	10 / 82 แผ่น
REVISIONS	DATE



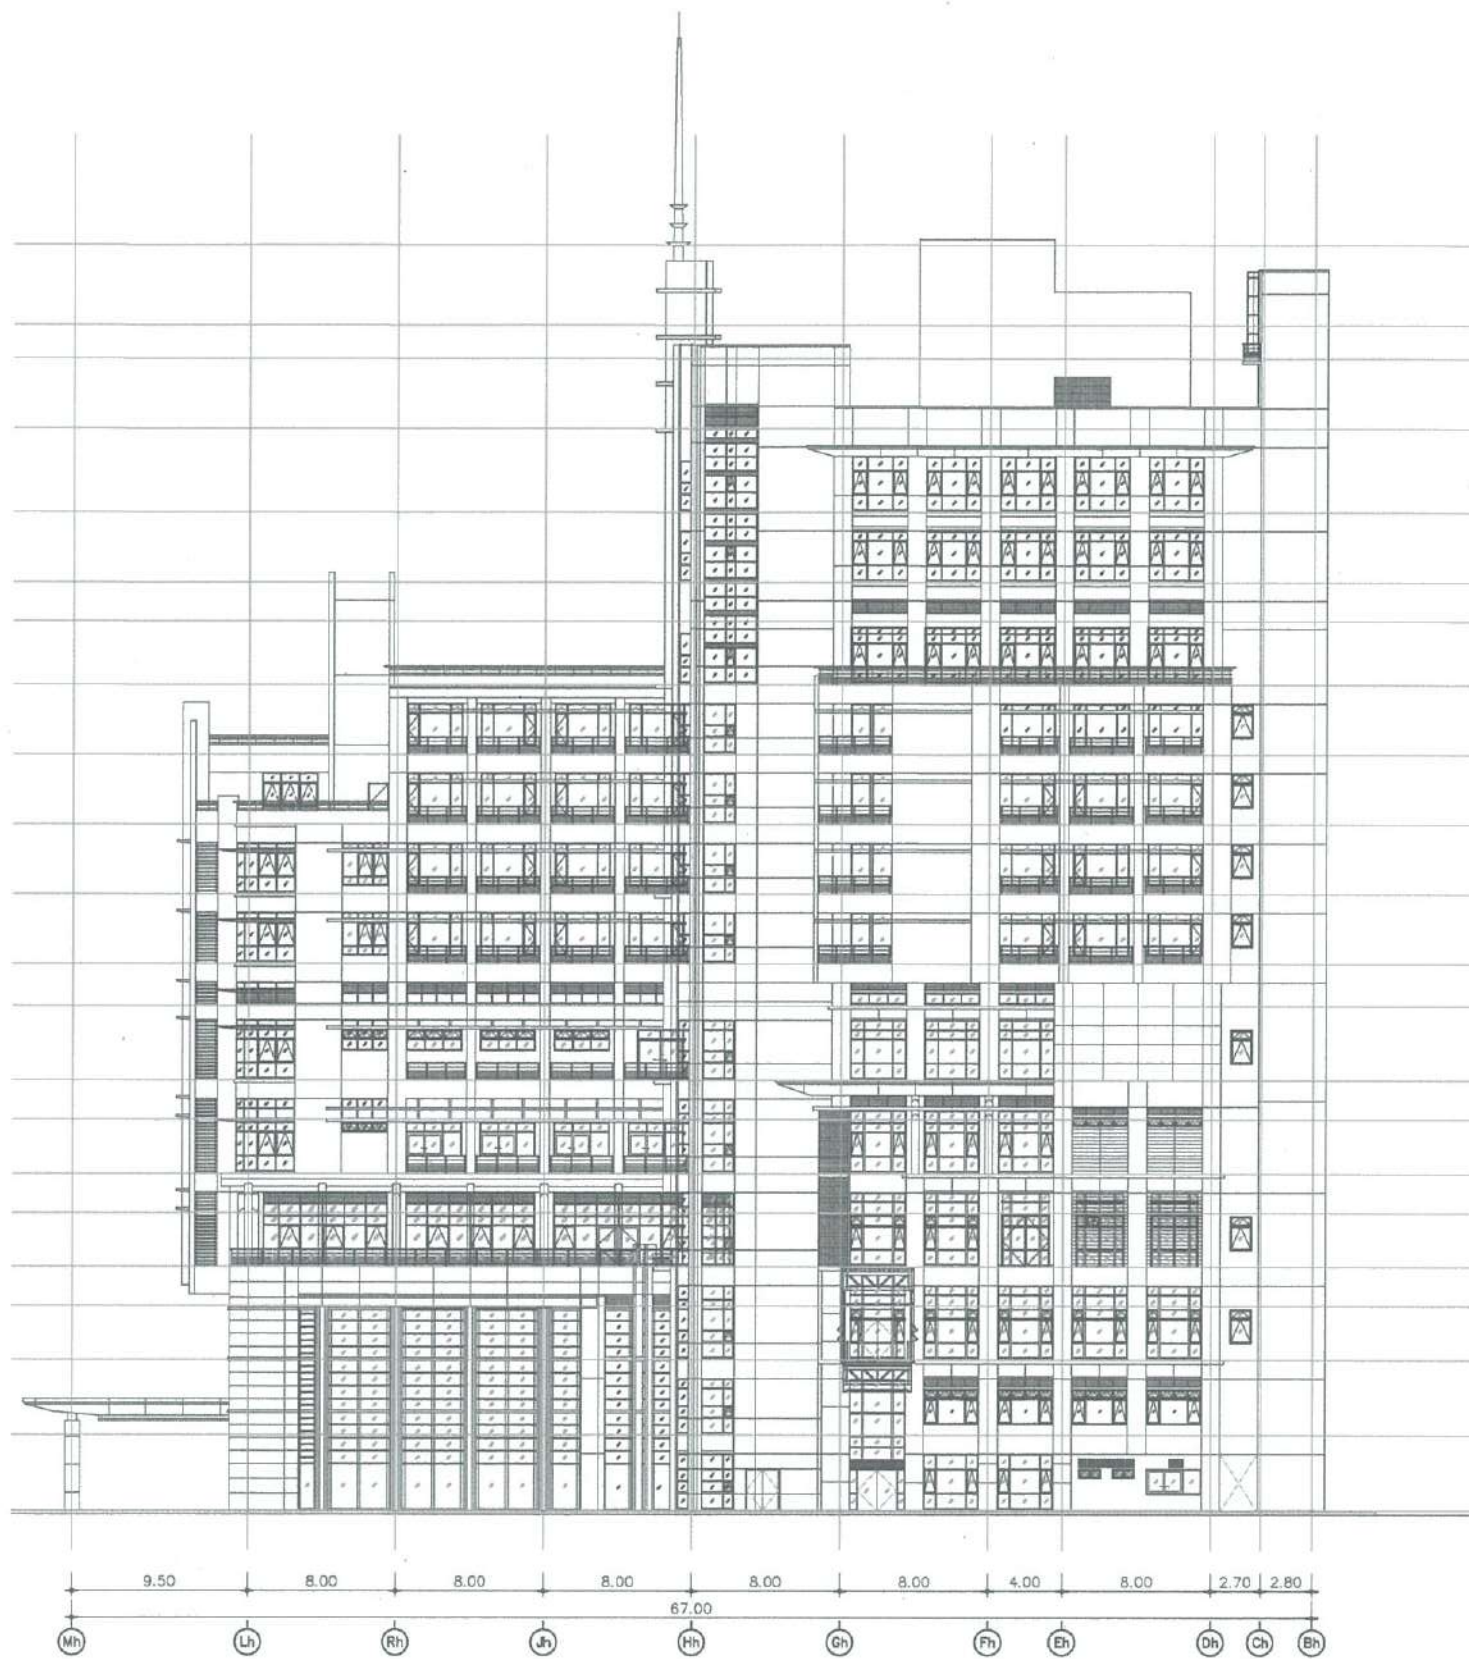

รูปด้าน 2 อาคารศูนย์การแพทย่มะเร็งวิทยาจุฬารัตน์

หน้าถ้วน

1:400 (A3)

ฝ่ายบริหารโครงการ  
และพัฒนาพื้นที่

ชื่อโครงการ  
งานปรับปรุง ทาสีอาคารศูนย์การแพทย์-  
มะเร็งวิทยาจุฬารัตน์และอาคาร  
ศูนย์การแพทย์จุฬารัตน์เฉลิมพระเกียรติ

สถานที่ก่อสร้าง  
ศูนย์การแพทย์มะเร็งวิทยาจุฬารัตน์และ  
ศูนย์การแพทย์จุฬารัตน์เฉลิมพระเกียรติ

ตัวแทนหน่วยงานที่ใช้ / เจ้าของโครงการ  
นริศ ลำเสียงพล  
หัวหน้าฝ่ายบริหารกลาง  
(...../...../.....)

แบบแสดง  
รูปด้าน 2 อาคารศูนย์การแพทย์-  
มะเร็งวิทยาจุฬารัตน์

ผู้ออกแบบ

รัชชโยธิน  
สถาปนิก  
(...../...../.....)

ปวีรินทร์ ปาลเจริญ  
สถาปนิก  
(...../...../.....)

สุธาธิณี พิภพชน  
ช่างเขียนแบบ  
(...../...../.....)

กณชฎา รุ่งเลิศสกุล  
สถาปนิกผู้ตรวจสอบ  
(...../...../.....)

นาวาอากาศโท อรรถจักร์ คันทอง  
หัวหน้างานออกแบบก่อสร้าง  
(...../...../.....)

ภคินี เสนีรักษ์  
หัวหน้าฝ่ายบริหารโครงการและพัฒนาพื้นที่  
(...../...../.....)


พลอากาศตรี นพ.แพทย์ สันติ ศรีเสริมโภค  
รองอธิการบดีมหาวิทยาลัยจุฬารัตน์ กลุ่ม  
พัฒนาพื้นที่และบริหารอสังหาริมทรัพย์  
(...../...../.....)

เลขที่โครงการ พท / 2565 - 006

หมายเลข A-20

รวมแบบทั้งหมด 20 / 82 แผ่น


REVISIONS	DATE

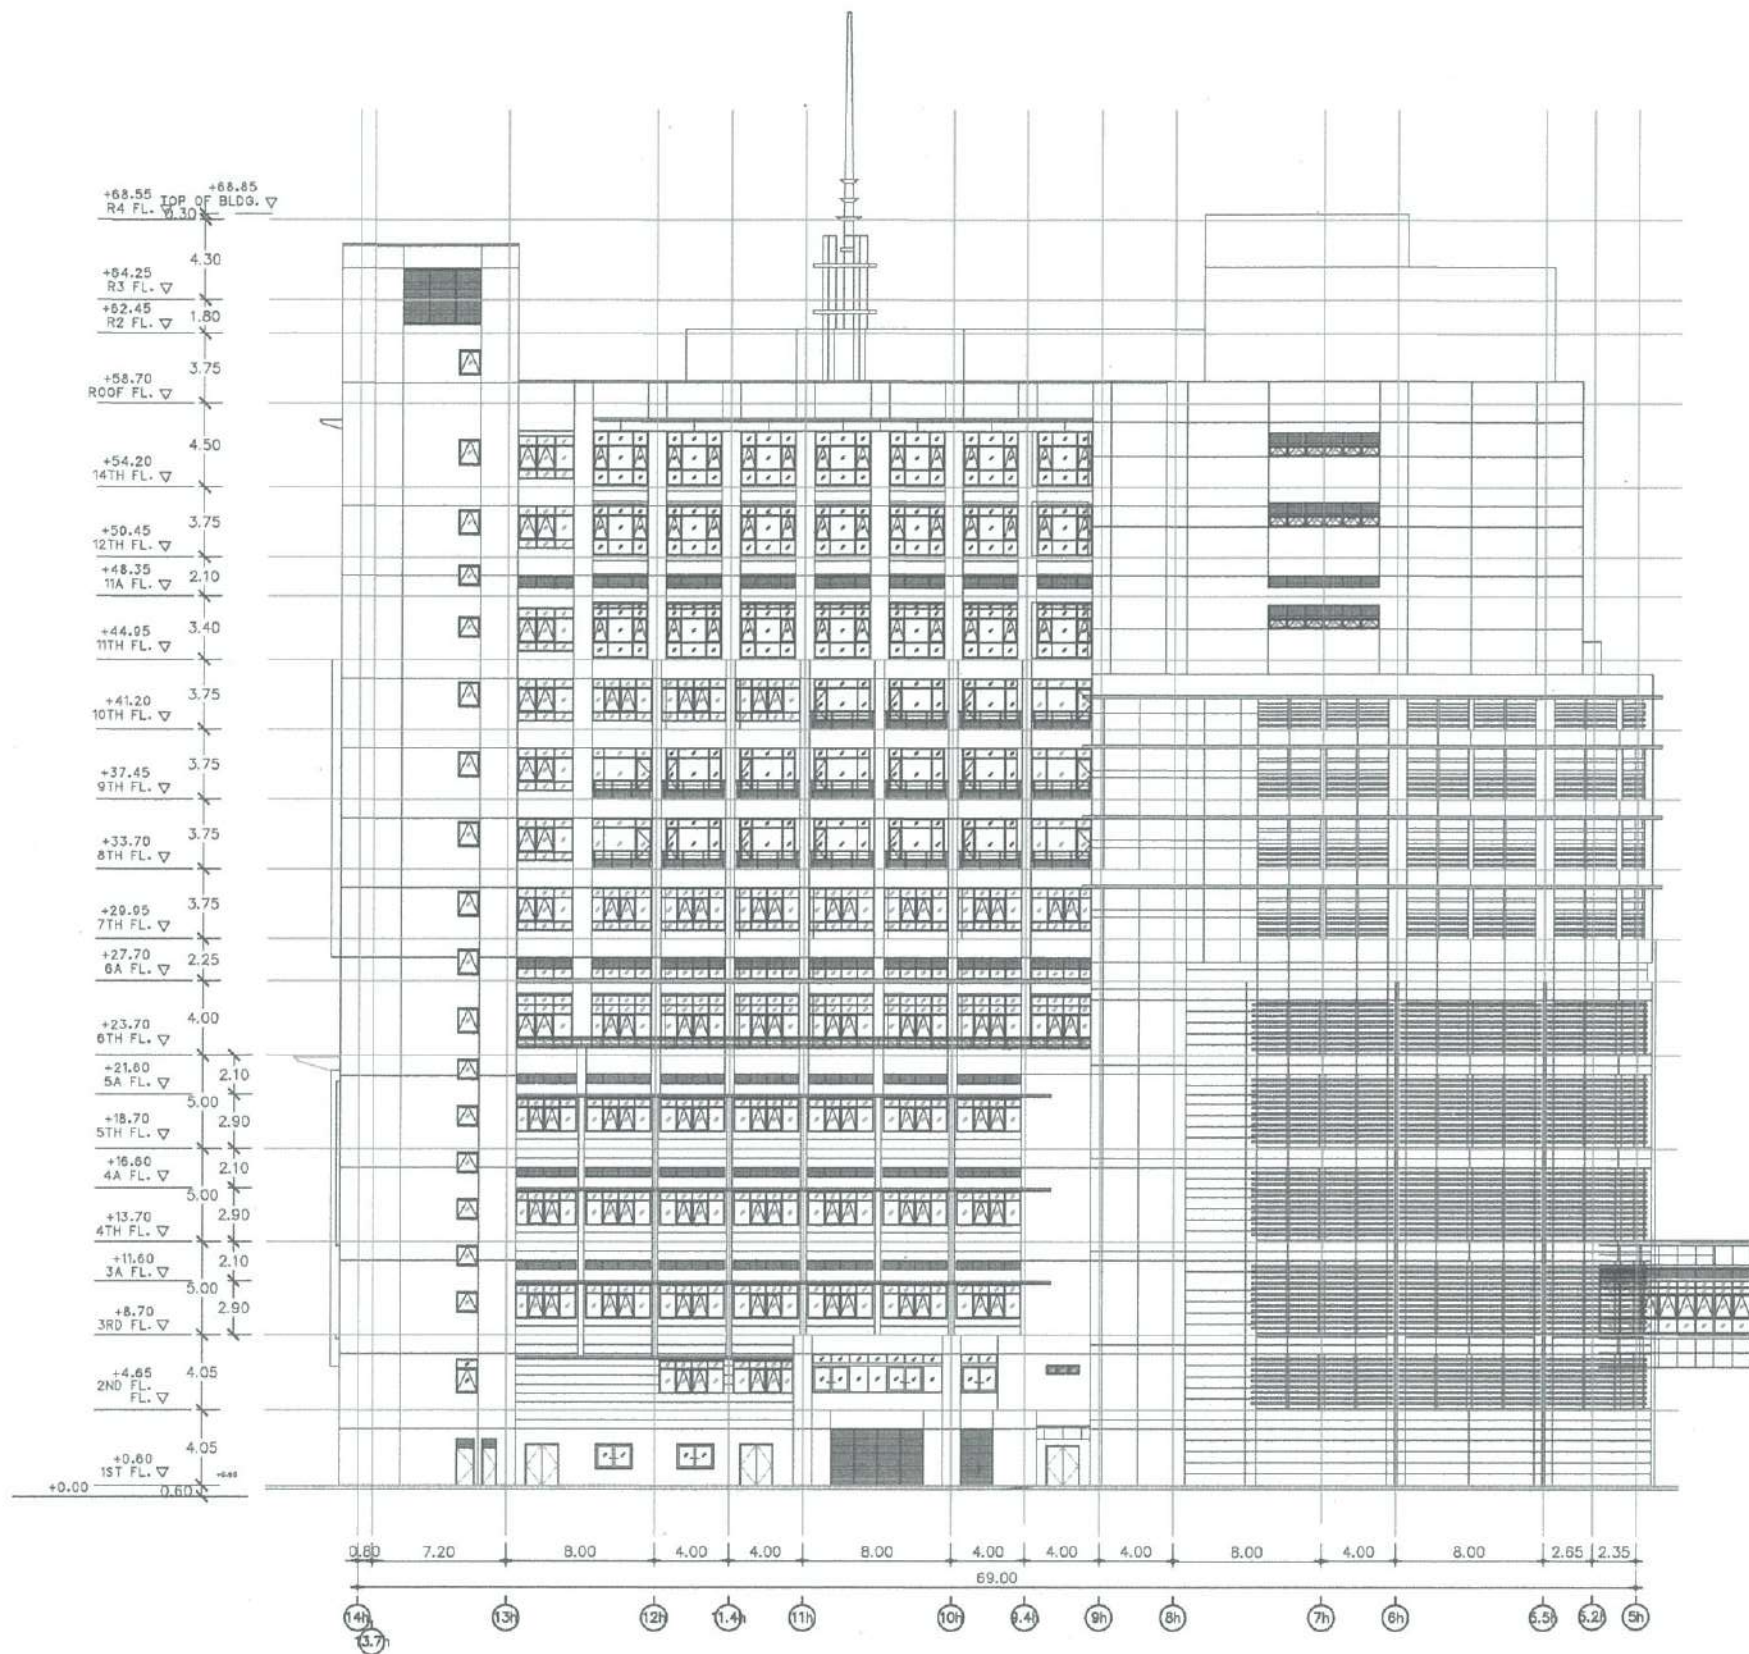

รูปด้าน 3 อาคารศูนย์การแพทย์มะเร็งวิทยาจุฬารัตน์  
 มาตรฐาน  
 1:400 (A3)


ฝ่ายบริหารโครงการ  
 และพัฒนาพื้นที่

ชื่อโครงการ	งานปรับปรุง ทาสีอาคารศูนย์การแพทย์- มะเร็งวิทยาจุฬารัตน์และอาคาร ศูนย์การแพทย์จุฬารัตน์เฉลิมพระเกียรติ
สถานที่ก่อสร้าง	ศูนย์การแพทย์มะเร็งวิทยาจุฬารัตน์และ ศูนย์การแพทย์จุฬารัตน์เฉลิมพระเกียรติ
ตัวแทนหน่วยงานที่ใช่ / เจ้าของโครงการ	น.ร. สีเสียดพล หัวหน้าฝ่ายบริการกลาง (...../...../.....)
แบบแสดง	รูปด้าน 3 อาคารศูนย์การแพทย์- มะเร็งวิทยาจุฬารัตน์
ผู้ออกแบบ	 รัชชัย เชื้อนิล สถาปนิก (...../...../.....) ปวีศรินทร์ ปาลปุริหม สถาปนิก (...../...../.....)
	อุษณีย์ พิทักษ์ สุธาณี พิทักษ์ ช่างเขียนแบบ (...../...../.....)
	กฤษฎา รุ่งเลิศสกุล สถาปนิกผู้ตรวจสอบ (...../...../.....)
	น.ท. อรรถวิทย์ อรรถวิทย์ หัวหน้างานออกแบบก่อสร้าง (...../...../.....)
	ภคินี เตมียวิวัฒน์ หัวหน้าฝ่ายบริหารโครงการและพัฒนาพื้นที่ (...../...../.....)
	พลอากาศตรีนายแพทย์ สันติ ศรีเสริมโภค รองเลขาธิการมหาวิทยาลัยจุฬารัตน์ กลุ่ม พัฒนาพื้นที่และบริหารอสังหาริมทรัพย์ (...../...../.....)
เลขที่โครงการ	พท. / 2565 - 006
หมายเลข	A-21
รวมแบบทั้งหมด	21 / 82 แผ่น
REVISIONS	DATE

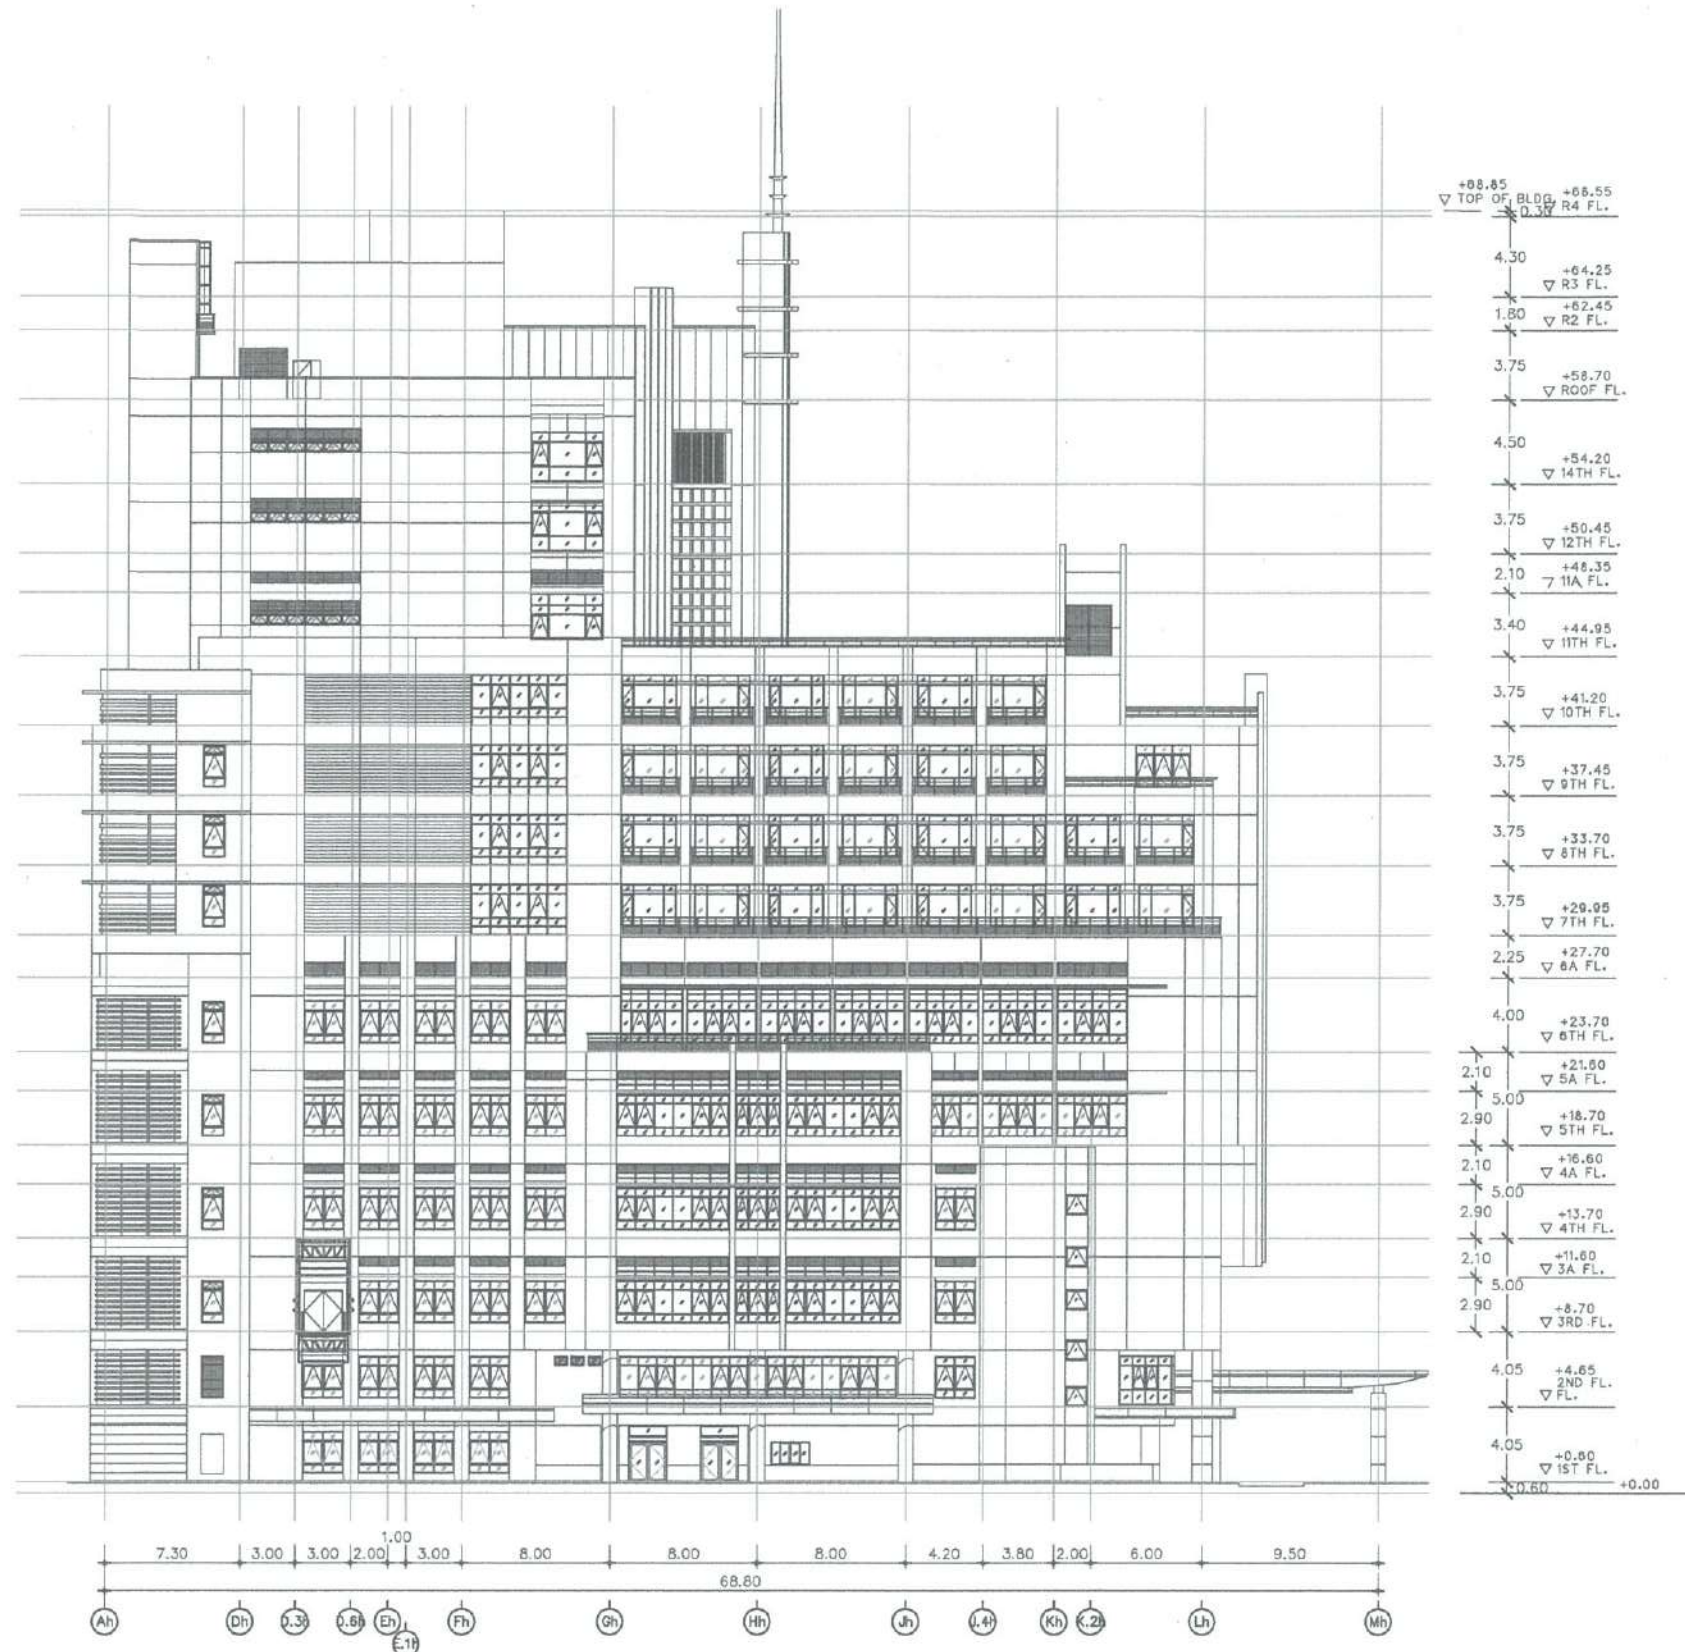

รูปด้าน 4 อาคารศูนย์การแพทย์มะเร็งวิทยาจุฬารัง  
มาตราส่วน 1:400 (A3)

ฝ่ายบริหารโครงการ และพัฒนาพื้นที่	
ชื่อโครงการ	งานปรับปรุง ทาอาคารศูนย์การแพทย์- มะเร็งวิทยาจุฬารังและอาคาร ศูนย์การแพทย์จุฬารังเฉลิมพระเกียรติ
สถานที่ก่อสร้าง	ศูนย์การแพทย์มะเร็งวิทยาจุฬารังและ ศูนย์การแพทย์จุฬารังเฉลิมพระเกียรติ
ตัวแทนหน่วยงานที่ใช้ / เจ้าของโครงการ	นริศ สำเืองพล หัวหน้าฝ่ายบริหารกลาง (...../...../.....)
แบบแสดง	รูปด้าน 4 อาคารศูนย์การแพทย์- มะเร็งวิทยาจุฬารัง
ผู้ออกแบบ	<i>[Signature]</i> รัชชัย เอ็นเน็ล สถาปนิก (...../...../.....)
	<i>[Signature]</i> ปวีศน์ ปาลปฐม สถาปนิก (...../...../.....)
	<i>[Signature]</i> สุธาธิณี พิกสอน ช่างเขียนแบบ (...../...../.....)
	<i>[Signature]</i> กฤษฎา ชูเลิศสกุล สถาปนิกผู้ตรวจสอบ (...../...../.....)
	น.ท. <i>[Signature]</i> นายอากาศโท ฉกรรจ์ คันธมภู หัวหน้างานออกแบบก่อสร้าง (...../...../.....)
	<i>[Signature]</i> ภคินี เสนีรักษ์ หัวหน้าฝ่ายบริหารโครงการและพัฒนาพื้นที่ (...../...../.....)
	พลจัตมาสุวิทย์ วัฒนศิริ ศรีเสริมโภค รองเลขาธิการราชวิทยาลัยจุฬารัง กลุ่ม พัฒนาพื้นที่และบริหารอาคารอำนวยการแพทย์ (...../...../.....)
เลขที่โครงการ	พท. / 2565 - 006
หมายเลข	A-22
รวมแบบทั้งหมด	22 / 82 แผ่น
REVISIONS	DATE

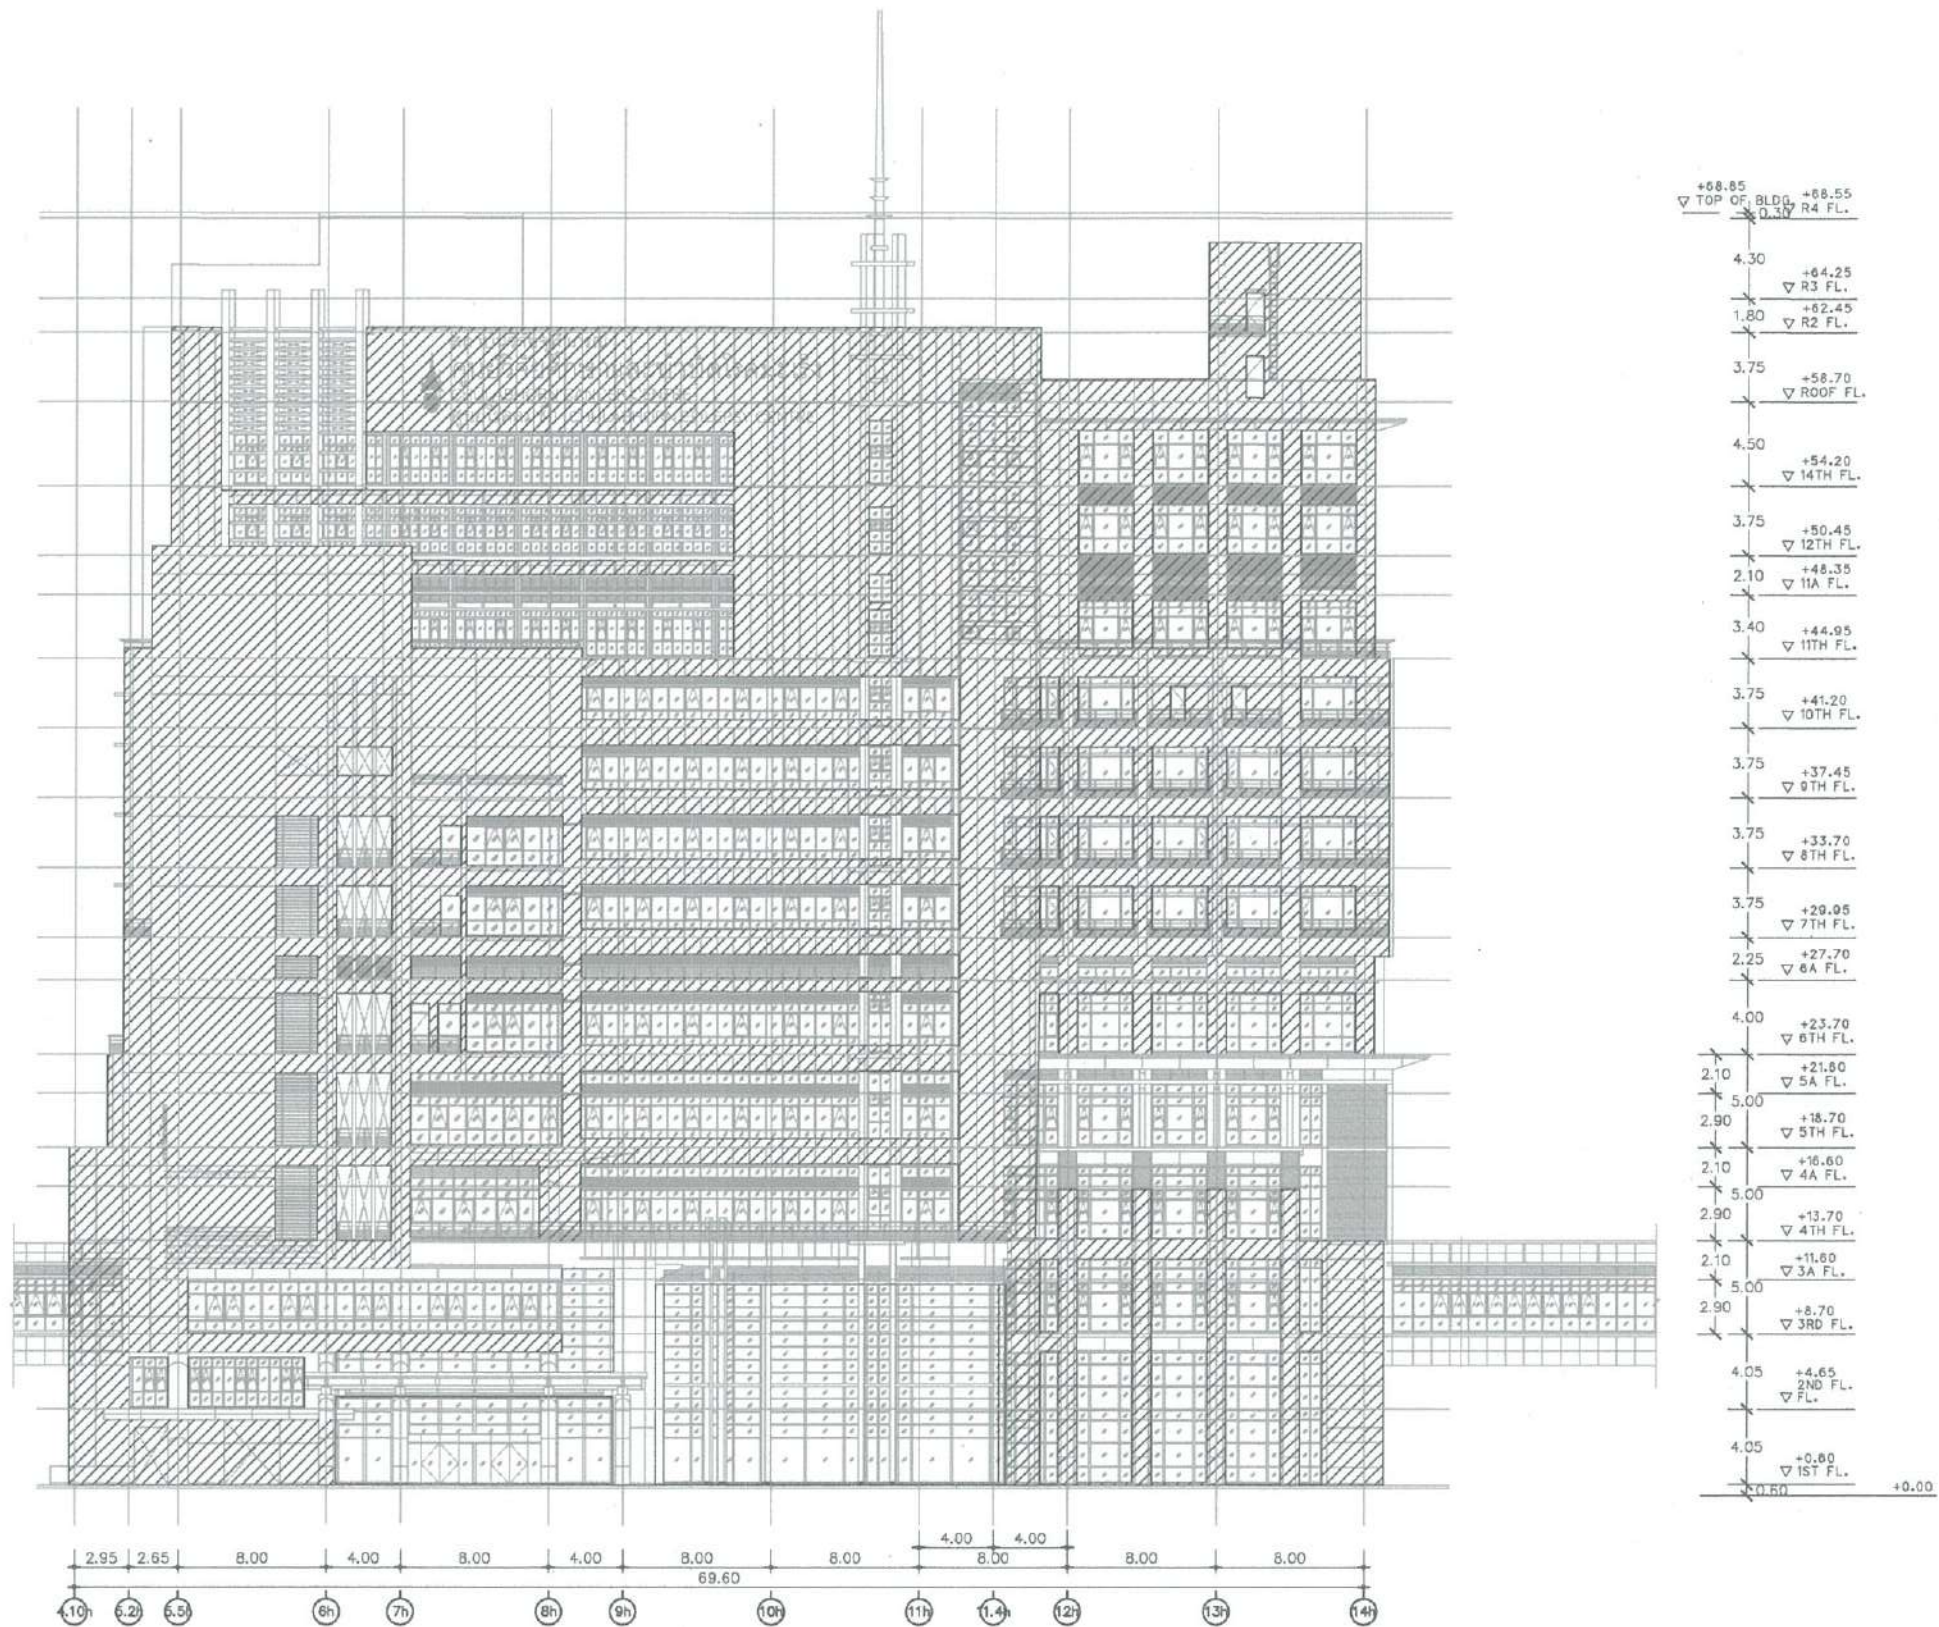

พื้นที่ทาสีภายนอกอาคาร ให้ผู้รับจ้างทำความสะอาด ซ่อมแซมพื้นผิว รอยแตก ร้าวเสียหาย และทาสีใหม่


รูปด้าน 1 งานทาสีผนังภายนอก อาคารศูนย์การแพทย์มะเร็งวิทยาจุฬารัตน์

มาตราส่วน

1:400 (A3)

ฝ่ายบริหารโครงการ  
และพัฒนาพื้นที่

ชื่อโครงการ	งานปรับปรุง ทาสีอาคารศูนย์การแพทย์- มะเร็งวิทยาจุฬารัตน์และอาคาร ศูนย์การแพทย์จุฬารัตน์เฉลิมพระเกียรติ
สถานที่ก่อสร้าง	ศูนย์การแพทย์มะเร็งวิทยาจุฬารัตน์และ ศูนย์การแพทย์จุฬารัตน์เฉลิมพระเกียรติ
ตัวแทนหน่วยงานผู้ใช้ / เจ้าของโครงการ	นริศ สำเลียงพล หัวหน้าฝ่ายบริหารกลาง (19/8/65)
แบบแสดง	รูปด้าน 1 งานทาสีผนังภายนอก อาคารศูนย์การแพทย์มะเร็งวิทยาจุฬารัตน์
ผู้ออกแบบ	 รัชน้อย เชินนิต สถาปนิก (17/8/65)
	 ปวีรินทร์ ปาตปฐม สถาปนิก (12/8/65)
	 สุธารณี พิกสอน ช่างเขียนแบบ (11/8/65)
	 กัญญา จงเลิศสุทธทรง สถาปนิกผู้ตรวจสอบ (17/8/65)
	 นาวอากาศโท ฉกรรจ์ คั่นชมนง หัวหน้างานออกแบบก่อสร้าง (22.5.65)
	 ภคินี เสงี่ยมรัมย์ หัวหน้าฝ่ายบริหารโครงการและพัฒนาพื้นที่ (2.3.8.65)
	พลอากาศตรีผอ.แพทย์ ลัคนี ศรีเสริมโภค รองอธิการบดีมหาวิทยาลัยจุฬารัตน์ กลุ่ม พัฒนาพื้นที่และบริหารอสังหาริมทรัพย์ (2.3.8.65)
เลขที่โครงการ	พ. / 2565 - 006
หมายเลข	A-23
รวมแบบทั้งหมด	23 / 82 แผ่น
REVISIONS	DATE

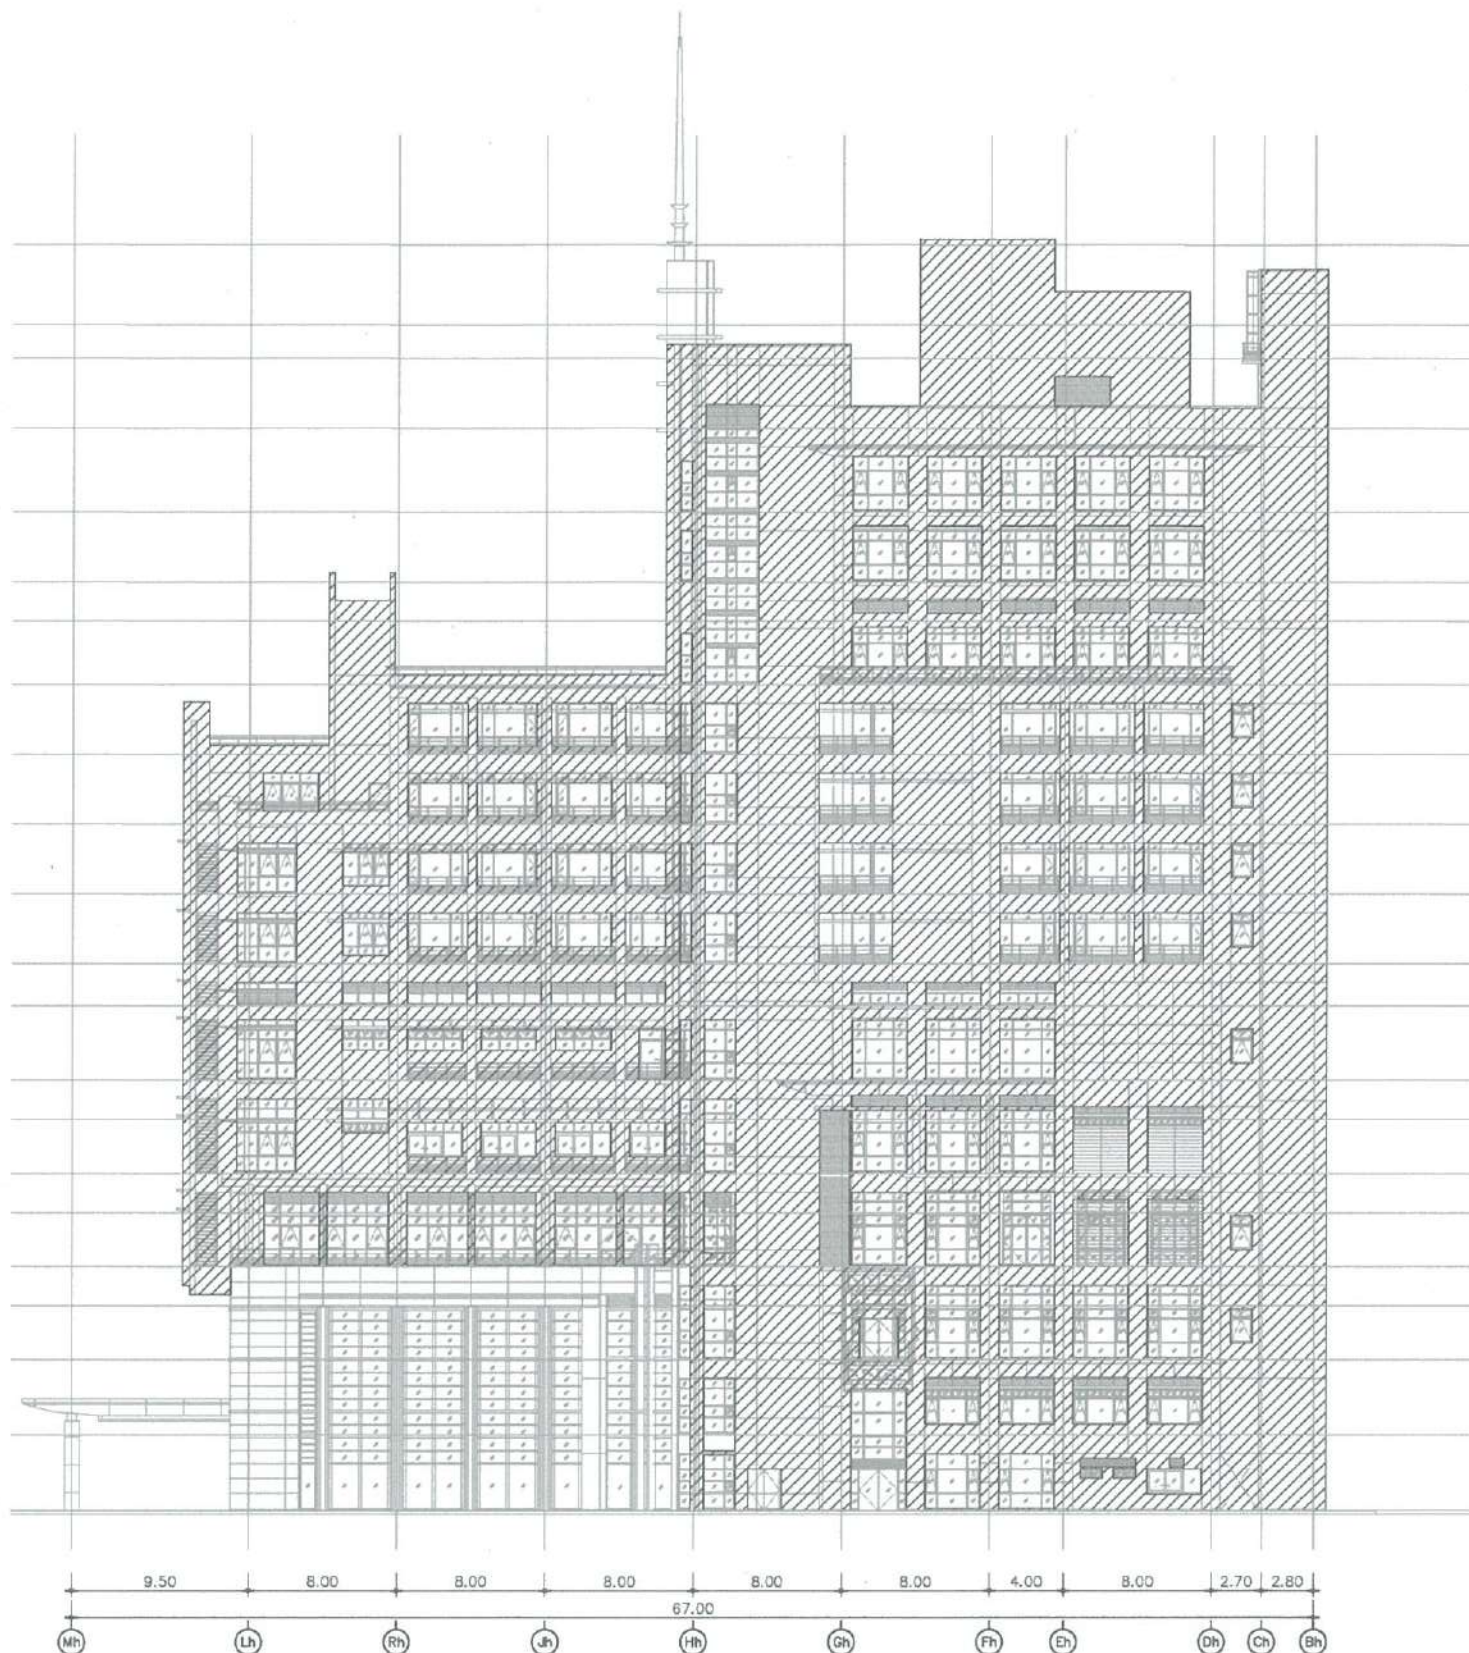


+68.85	BLOK	+68.55
▽ TOP OF	R4 FL.	▽ 0.30
4.30	-64.25	▽ R3 FL.
1.80	+02.45	▽ R2 FL.
3.75	+58.70	▽ ROOF FL.
4.50	-54.20	▽ 14TH FL.
3.75	+50.45	▽ 12TH FL.
2.10	+48.35	▽ 11A FL.
3.40	+44.05	▽ 11TH FL.
3.75	+41.20	▽ 10TH FL.
3.75	+37.45	▽ 9TH FL.
3.75	+33.70	▽ 8TH FL.
3.75	+29.95	▽ 7TH FL.
2.25	+27.70	▽ 6A FL.
4.00	+23.70	▽ 6TH FL.
2.10	+21.80	▽ 5A FL.
5.00	+18.70	▽ 5TH FL.
2.10	+16.80	▽ 4A FL.
5.00	+13.70	▽ 4TH FL.
2.10	+11.80	▽ 3A FL.
5.00	+8.70	▽ 3RD FL.
4.05	+4.65	▽ 2ND FL.
4.05	+0.60	▽ 1ST FL.
		▽ 0.00

พื้นที่ทำสีภายนอกอาคาร ให้ผู้รับจ้างทำความสะอาด ซ่อมแซมพื้นผิว รอยแตก ร้าวเสียหาย และทาสีใหม่

รูปด้าน 2 งานทาสีผนังภายนอก อาคารศูนย์การแพทย์มะเร็งวิทยาจุฬารัตน์  
มาตราส่วน 1:400 (A3)

ฝ่ายบริหารโครงการ  
และพัฒนาพื้นที่

ชื่อโครงการ	งานปรับปรุง ทาสีอาคารศูนย์การแพทย์- มะเร็งวิทยาจุฬารัตน์และอาคาร ศูนย์การแพทย์จุฬารัตน์เฉลิมพระเกียรติ
สถานที่ก่อสร้าง	ศูนย์การแพทย์มะเร็งวิทยาจุฬารัตน์และ ศูนย์การแพทย์จุฬารัตน์เฉลิมพระเกียรติ
ตัวแทนหน่วยงานผู้ว่าจ้างโครงการ	นริศ ลาเสียงพล หัวหน้าฝ่ายบริหารกลาง (...../...../65.)
แบบแสดง	รูปด้าน 2 งานทาสีผนังภายนอก อาคารศูนย์การแพทย์มะเร็งวิทยาจุฬารัตน์
ผู้ออกแบบ	 วิชัย เชินนิต สถาปนิก (...../...../65.)
	 ปวีรินทร์ ปาตปรีม สถาปนิก (...../...../65.)
	 สุตชาติ พิกสอน ช่างเขียนแบบ (...../...../65.)
	 กัญญา รุ่งเลิศกุลกุล สถาปนิกผู้ตรวจสอบ (...../...../65.)
	 น.ส. สุวาน นายอากาศโท อดิสรณ์ คันธชยม หัวหน้างานออกแบบก่อสร้าง (...../...../65.)
	 กิติณี เตศิริรักษ์ หัวหน้าฝ่ายบริหารโครงการและพัฒนาพื้นที่ (...../...../65.)
	พิจดากร สอนนทชัย สันติ ศรีเสริมโภค รองเลขาธิการราชวิทยาลัยจุฬารัตน์ กลุ่ม พัฒนาพื้นที่และบริหารการก่อสร้างนริศ (...../...../65.)
เลขที่โครงการ	พท. / 2565 - 006
หมายเลข	A-24
รวมแบบทั้งหมด	24 / 82 แผ่น
REVISIONS	DATE

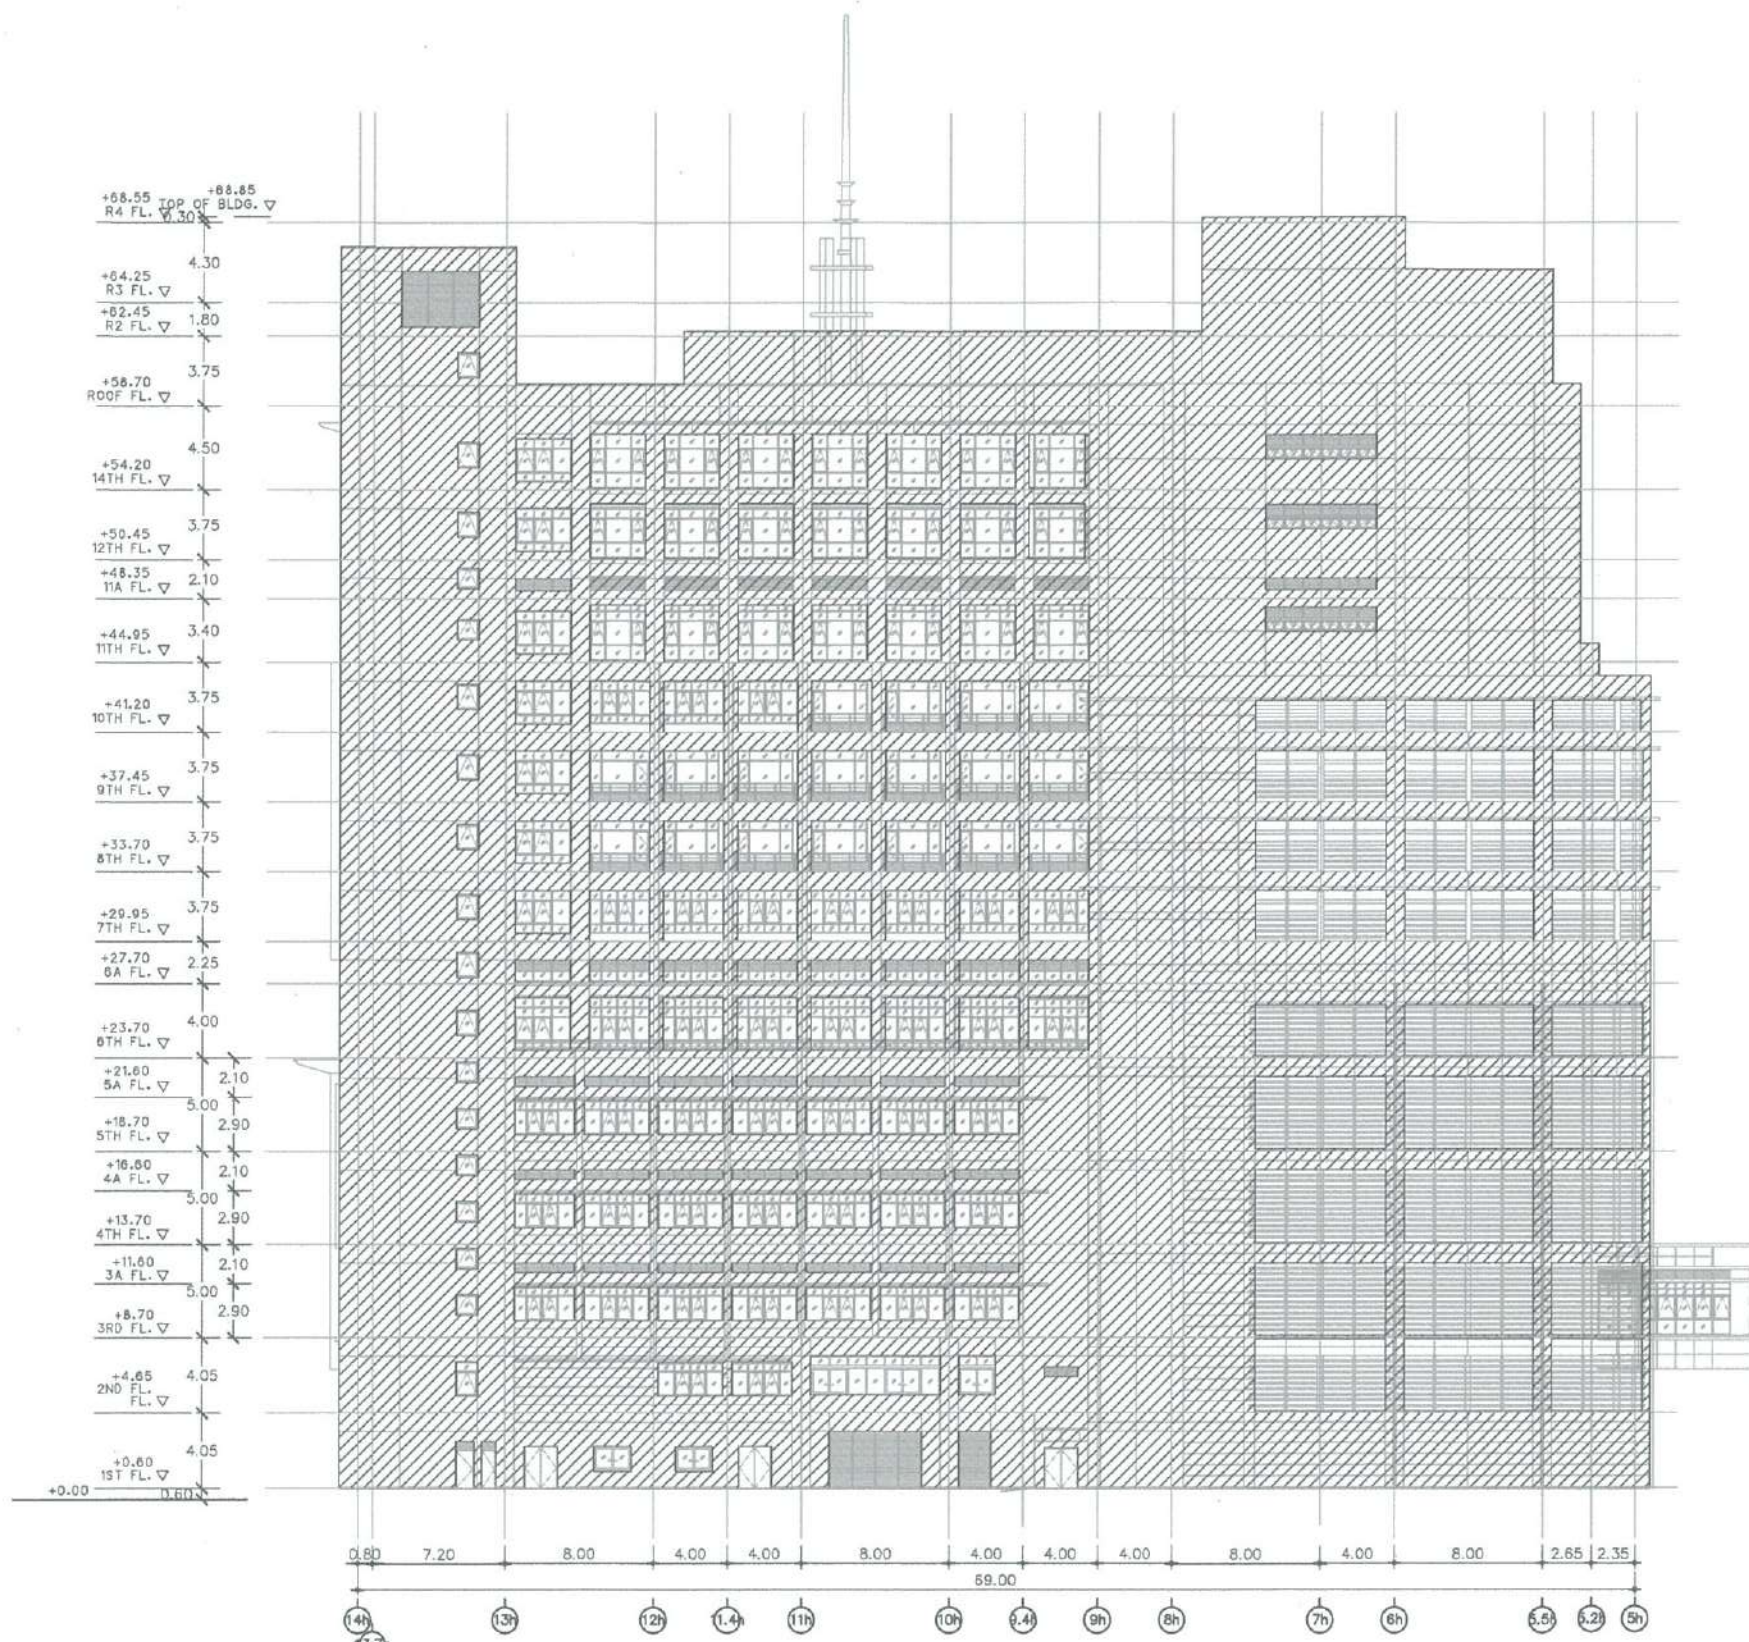


พื้นที่ทำสกายนอกรอาคาร ให้ผู้รับจ้างทำความสะอาด ซ่อมแซมพื้นผิว รอยแตก ร้าวเสียหาย และทาสีใหม่


รูปคั่น 3 งานทาสีผนังภายนอก อาคารศูนย์การแพทย์มะเร็งวิทยาจุฬารัตน์  
มาตราส่วน 1:400 (A3)

ฝ่ายบริหารโครงการ  
และพัฒนาพื้นที่

ชื่อโครงการ	งานปรับปรุง ทาสีอาคารศูนย์การแพทย์- มะเร็งวิทยาจุฬารัตน์และอาคาร ศูนย์การแพทย์จุฬารัตน์เฉลิมพระเกียรติ
สถานที่ก่อสร้าง	ศูนย์การแพทย์มะเร็งวิทยาจุฬารัตน์และ ศูนย์การแพทย์จุฬารัตน์เฉลิมพระเกียรติ
ตัวแทนหน่วยงานผู้ใช้ / เจ้าของโครงการ	นริศ สำเลียงพล หัวหน้าฝ่ายบริหารกลาง (.../.../65...)
แบบแสดง	รูปคั่น 3 งานทาสีผนังภายนอก อาคารศูนย์การแพทย์มะเร็งวิทยาจุฬารัตน์
ผู้ออกแบบ	 รัชชัย เชื้อนิล สถาปนิก (.../.../65...)
	 พงษ์ศน์ ปาตปุริม สถาปนิก (.../.../65...)
	 สุธารณี พิกสอน ช่างเขียนแบบ (.../.../65...)
	 กัญญา รุ่งสิทธสุทร สถาปนิกผู้ตรวจสอบ (.../.../65...)
	 นาราอากาศโท อกรัง คินอญนุ หัวหน้างานออกแบบก่อสร้าง (.../.../65...)
	 กิติณี เล่มริทซ์ หัวหน้าฝ่ายบริหารโครงการและพัฒนาพื้นที่ (.../.../65...)
	สถาปัตย์วิศวกรรมศาสตร์ สันติ ศรีเสริมโภค รองอธิการบดีมหาวิทยาลัยจุฬารัตน์ กลุ่ม พัฒนาพื้นที่และบริหารอสังหาริมทรัพย์ (.../.../65...)
เลขที่โครงการ	พท. / 2565 - 006
หมายเลข	A-25
รวมแบบทั้งหมด	25 / 82 แผ่น
REVISIONS	DATE

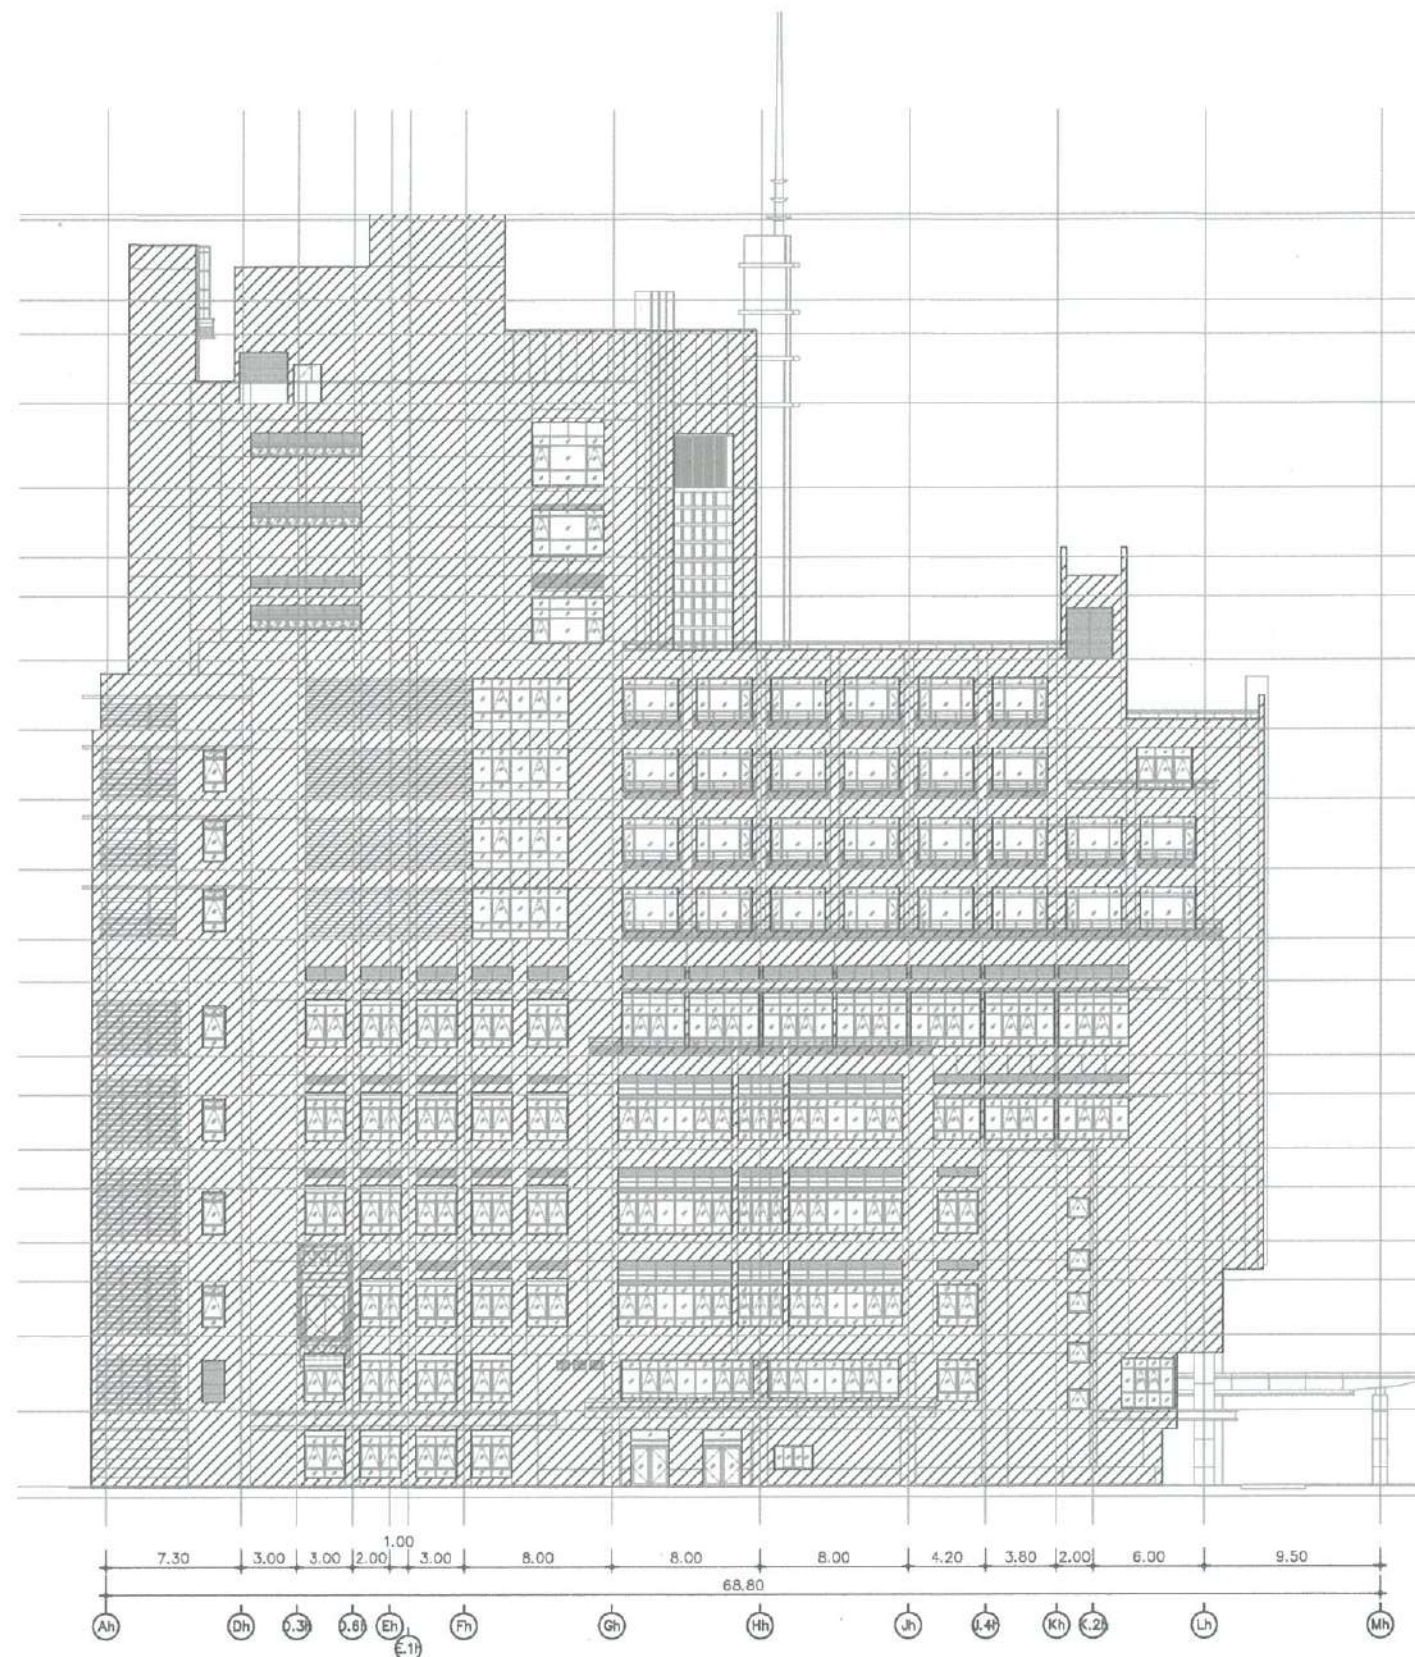

+68.85	▽ TDP OF BLDG	+68.55	R4 FL.
4.30		+64.25	▽ R3 FL.
1.80		+62.45	▽ R2 FL.
3.75		+58.70	▽ ROOF FL.
4.50		+54.20	▽ 14TH FL.
3.75		+50.45	▽ 12TH FL.
2.10		+48.35	▽ 11A FL.
3.40		+44.95	▽ 11TH FL.
3.75		+41.20	▽ 10TH FL.
3.75		+37.45	▽ 9TH FL.
3.75		+33.70	▽ 8TH FL.
3.75		+29.95	▽ 7TH FL.
2.25		+27.70	▽ 6A FL.
4.00		+23.70	▽ 6TH FL.
2.10		+21.60	▽ 5A FL.
5.00		+18.70	▽ 5TH FL.
2.90		+16.60	▽ 4A FL.
5.00		+13.70	▽ 4TH FL.
2.90		+11.60	▽ 3A FL.
5.00		+8.70	▽ 3RD FL.
4.05		+4.65	▽ 2ND FL.
4.05		+0.60	▽ 1ST FL.
			+0.00

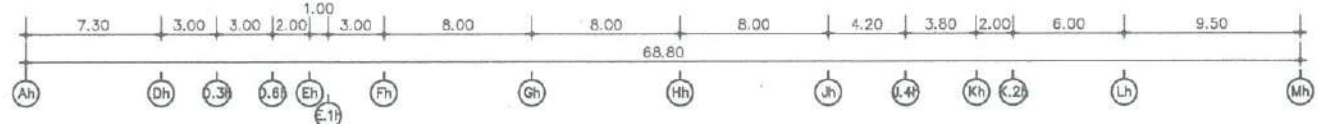

พื้นที่ทำสีภายนอกอาคาร ให้ผู้รับจ้างทำความสะอาด ซ่อมแซมพื้นผิว รอยแตก ร้าว เสียหาย และทาสีใหม่

รูปด้าน 4 งานทาสีผนังภายนอก อาคารศูนย์การแพทย์มะเร็งวิทยาจุฬารังษี  
มาตราส่วน 1:400 (A3)

ฝ่ายบริหารโครงการ  
และพัฒนาพื้นที่

ชื่อโครงการ  
งานปรับปรุง ทาสีอาคารศูนย์การแพทย์-  
มะเร็งวิทยาจุฬารังษีและอาคาร  
ศูนย์การแพทย์จุฬารังษีเฉลิมพระเกียรติ

สถานที่ก่อสร้าง  
ศูนย์การแพทย์มะเร็งวิทยาจุฬารังษีและ  
ศูนย์การแพทย์จุฬารังษีเฉลิมพระเกียรติ

ตัวแทนหน่วยงานที่ใช้ / เจ้าของโครงการ  
นาย สำเืองพล  
หัวหน้าฝ่ายบริหารกลาง  
(17/08/65)

แบบแสดง  
รูปด้าน 4 งานทาสีผนังภายนอก  
อาคารศูนย์การแพทย์มะเร็งวิทยาจุฬารังษี

ผู้ออกแบบ

รชัญญ์ เชนนิล  
สถาปนิก  
(17/08/65)

ปวีศน์ ปาส์ริม  
สถาปนิก  
(17/08/65)

สุธาวิณี พิกสอน  
ช่างเขียนแบบ  
(17/09/65)

กฤษณา รุ่งเลิศสกุล  
สถาปนิกผู้ตรวจสอบ  
(17/09/65)

นายอากาศโท ฉกรรจ์ คันทอง  
หัวหน้างานออกแบบก่อสร้าง  
(22/08/65)

กศินี เคนริรักษ์  
หัวหน้าฝ่ายบริหารโครงการและพัฒนาพื้นที่  
(29/08/65)


พลเอกสุชาติ พลโท สันติ ศรีเสริมโภค  
รองเลขาธิการราชวิทยาลัยจุฬารังษี กลุ่ม  
พัฒนาพื้นที่และบริหารอสังหาริมทรัพย์  
(17/08/65)

เลขที่โครงการ พท. / 2565 - 006


หมายเลข A-26

รวมแบบทั้งหมด 26 / 82 แผ่น

REVISIONS	DATE

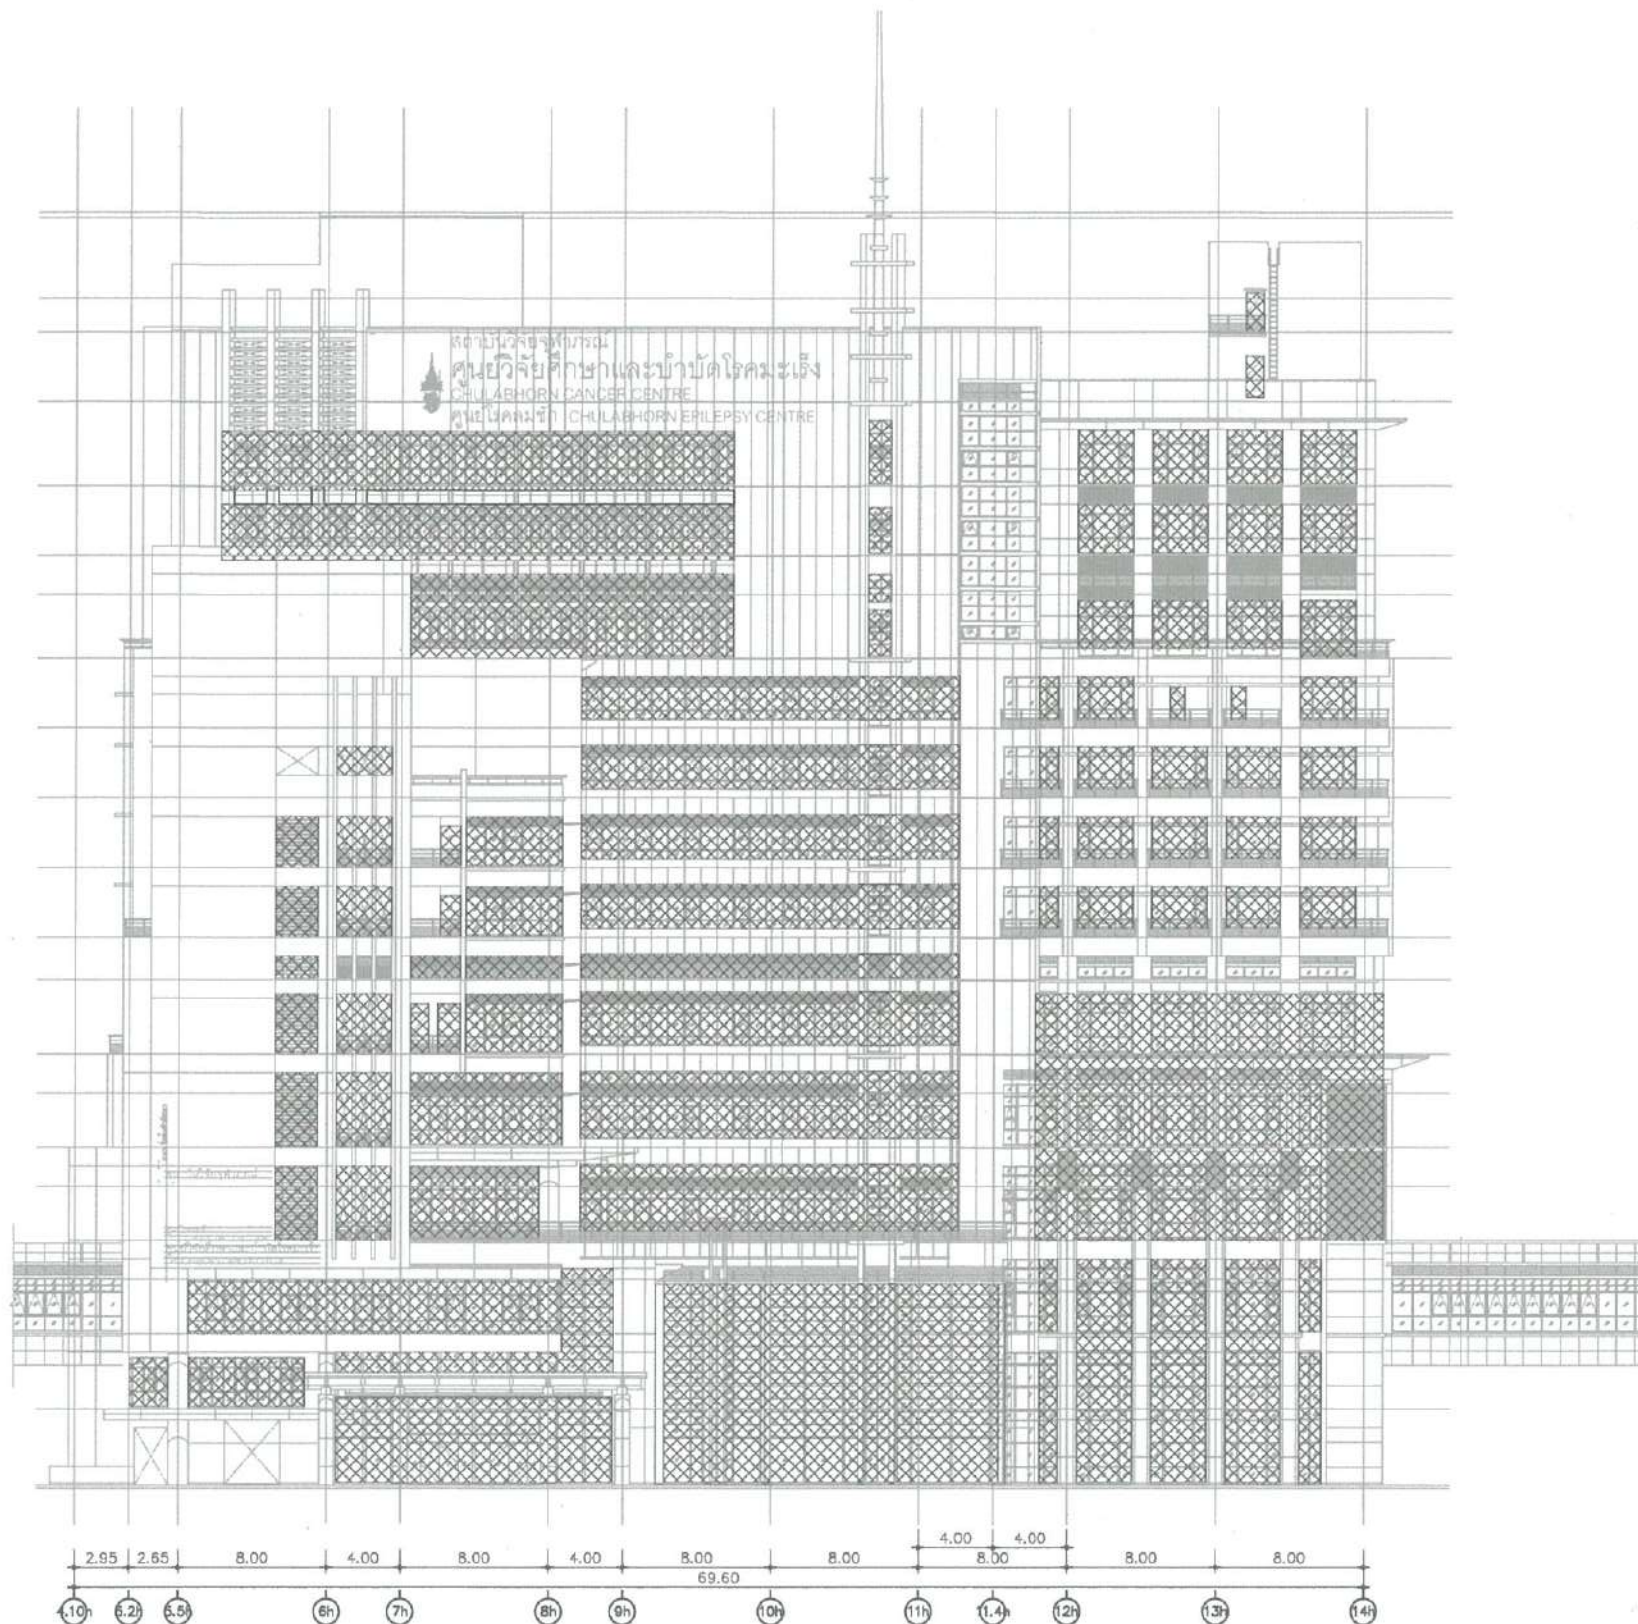

+88.85 ▽ TOP OF BLDG.	+88.55 R4 FL.
4.30	+64.25 ▽ R3 FL.
1.80	+62.45 ▽ R2 FL.
3.75	+58.70 ▽ ROOF FL.
4.50	+54.20 ▽ 14TH FL.
3.75	+50.45 ▽ 12TH FL.
2.10	+48.35 ▽ 11A FL.
3.40	+44.95 ▽ 11TH FL.
3.75	+41.20 ▽ 10TH FL.
3.75	+37.45 ▽ 9TH FL.
3.75	+33.70 ▽ 8TH FL.
3.75	+29.95 ▽ 7TH FL.
2.25	+27.70 ▽ 6A FL.
4.00	+23.70 ▽ 6TH FL.
2.10	+21.60 ▽ 5A FL.
5.00	+18.70 ▽ 5TH FL.
2.90	+16.80 ▽ 4A FL.
2.10	+13.70 ▽ 4TH FL.
2.90	+11.60 ▽ 3A FL.
2.10	+8.70 ▽ 3RD FL.
4.05	+4.65 ▽ 2ND FL.
4.05	+0.80 ▽ 1ST FL.
-0.50	+0.00

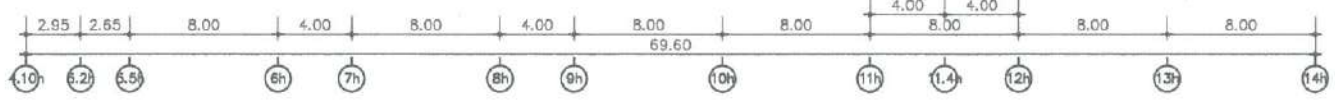


พื้นที่ปรับปรุงประตู, หน้าต่างอลูมิเนียม-กระจกภายนอก ให้ผู้รับจ้างทำความสะอาด ขาแนวซิลิโคน และซ่อมแซมให้เรียบร้อยพร้อมใช้งานหากเกิดความชำรุดเสียหาย

รูปด้าน 1 งานปรับปรุงประตูหน้าต่างภายนอก อาคารศูนย์การแพทย์มะเร็งวิทยาจุฬารังสี  
มาตราส่วน 1:400 (A3)

ฝ่ายบริหารโครงการ  
และพัฒนาพื้นที่

ชื่อโครงการ งานปรับปรุง ทำให้อาคารศูนย์การแพทย์- มะเร็งวิทยาจุฬารังสีและอาคาร ศูนย์การแพทย์จุฬารังสีเฉลิมพระเกียรติ	
สถานที่ก่อสร้าง ศูนย์การแพทย์มะเร็งวิทยาจุฬารังสีและ ศูนย์การแพทย์จุฬารังสีเฉลิมพระเกียรติ	
ตัวแทนหน่วยงานที่ใช้ / เจ้าของโครงการ นริศ ส้าเส็งพล หัวหน้าฝ่ายบริหารกลาง (17/5/65)	
แบบแสดง รูปด้าน 1 งานปรับปรุงประตูหน้าต่างภายนอก อาคารศูนย์การแพทย์มะเร็งวิทยาจุฬารังสี	
ผู้ออกแบบ วิชัย เชนนิล สถาปนิก (17/5/65)	
ปาริสน์ ปาตริม สถาปนิก (17/5/65)	
สุรารัตน์ พิกสอน ช่างเขียนแบบ (17/5/65)	
กฤษฎา รุ่งเลิศสกุล สถาปนิกผู้ตรวจสอบ (17/5/65)	
นางสาวภาคไท ฉกรรจ์ คินธธม หัวหน้างานออกแบบก่อสร้าง (22/5/65)	
ภคิน เต็มวิรัตน์ หัวหน้าฝ่ายบริหารโครงการและพัฒนาพื้นที่ (23/5/65)	
พลเอกศรียานนท์ สันติ ศรีเสริมโภค รองเลขาธิการราชวิทยาลัยจุฬารังสี กลุ่ม พัฒนาพื้นที่และบริหารอสังหาริมทรัพย์ (17/5/65)	
เลขที่โครงการ พท. / 2565 - 006	
หมายเลข A-27	
รวมแบบทั้งหมด 27 / 82 แผ่น	
REVISIONS	DATE




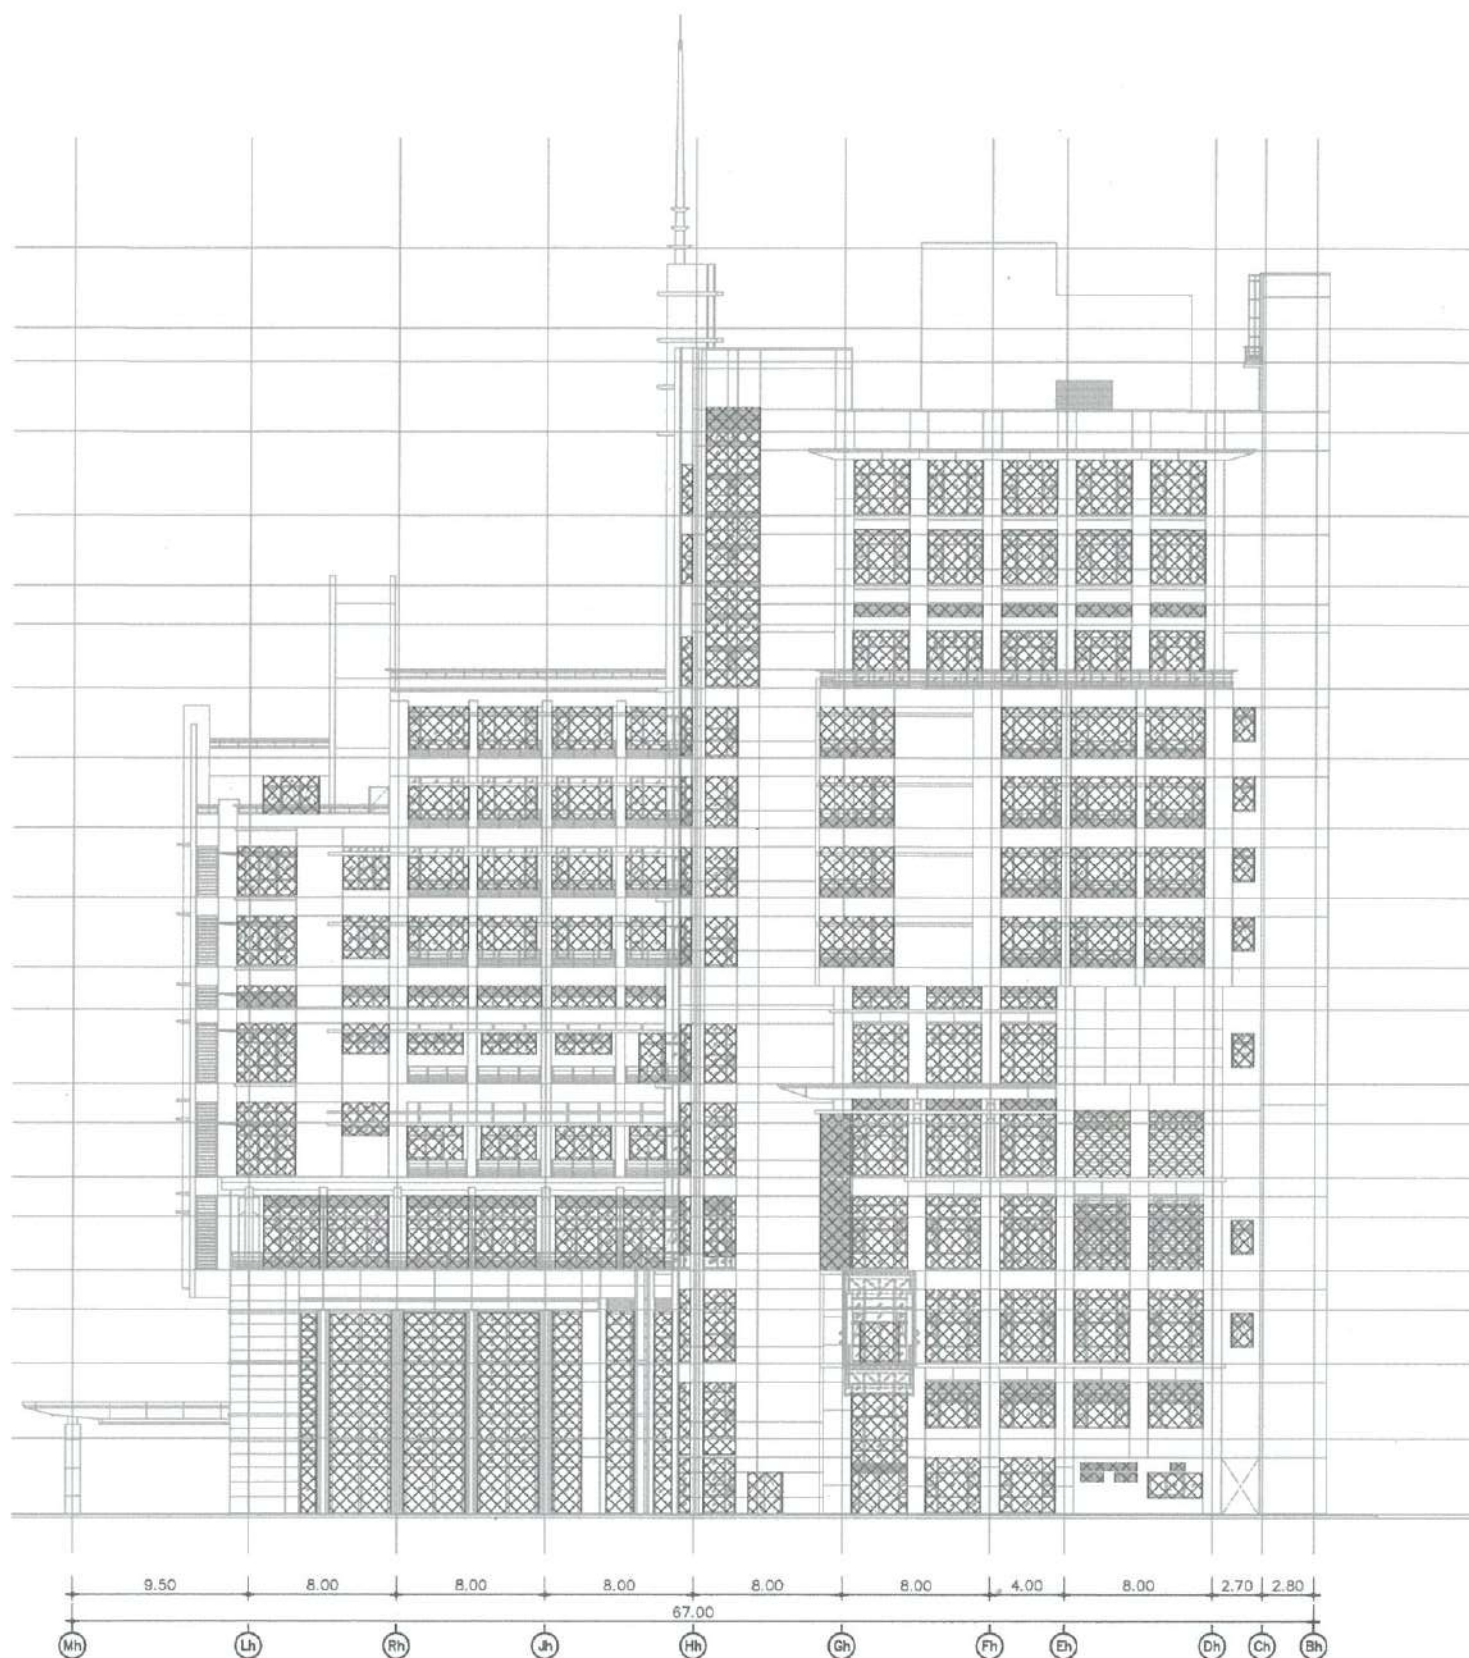

พื้นที่ปรับปรุงประตู, หน้าต่างอลูมิเนียม-กระจกภายนอก ให้ผู้รับจ้างทำความสะอาด ยาแนวซิลิโคน และซ่อมแซมให้เรียบร้อยพร้อมใช้งานหากเกิดความชำรุดเสียหาย

รูปด้าน 2 งานปรับปรุงประตูหน้าต่างภายนอก อาคารศูนย์การแพทย์มะเร็งวิทยาจุฬารังษี  
 มาตรฐาน  
 1:400 (A3)

ฝ่ายบริหารโครงการ และพัฒนาพื้นที่	
ชื่อโครงการ งานปรับปรุง หารืออาคารศูนย์การแพทย์- มะเร็งวิทยาจุฬารังษีและอาคาร ศูนย์การแพทย์จุฬารังษีเฉลิมพระเกียรติ	
สถานที่ก่อสร้าง ศูนย์การแพทย์มะเร็งวิทยาจุฬารังษีและ ศูนย์การแพทย์จุฬารังษีเฉลิมพระเกียรติ	
แบบแสดง รูปด้าน 2 งานทาสีผนังภายนอก อาคารศูนย์การแพทย์มะเร็งวิทยาจุฬารังษี	
ผู้ออกแบบ	
 รัชชัย เสียมพล สถาปนิก (...../...../65)	
 ปาริศน์ ปาลปฐม สถาปนิก (...../...../65)	
 สุธารินี พิกษยณ ช่างเขียนแบบ (...../...../65)	
 กัญญา ชุงเลิศสกุลทร สถาปนิกผู้ตรวจสอบ (...../...../65)	
 นาราอาทไธ ฉกรรจ์ คั่นธมณ หัวหน้างานออกแบบก่อสร้าง (...../...../65)	
 กิติณี เสียมรักษ์ หัวหน้าฝ่ายบริหารโครงการและพัฒนาพื้นที่ (...../...../65)	
พลอากาศตรี นายแพทย์ สันติ ศรีเสริมโภค รองเลขาธิการราชวิทยาลัยจุฬารังษี กลุ่ม พัฒนาพื้นที่และบริหารหอสังหาริมทรัพย์ (...../...../2565)	
เลขที่โครงการ	พท / 2565 - 006
หมายเลข	A-28
รวมแบบทั้งหมด	28 / 82 แผ่น
REVISIONS	DATE

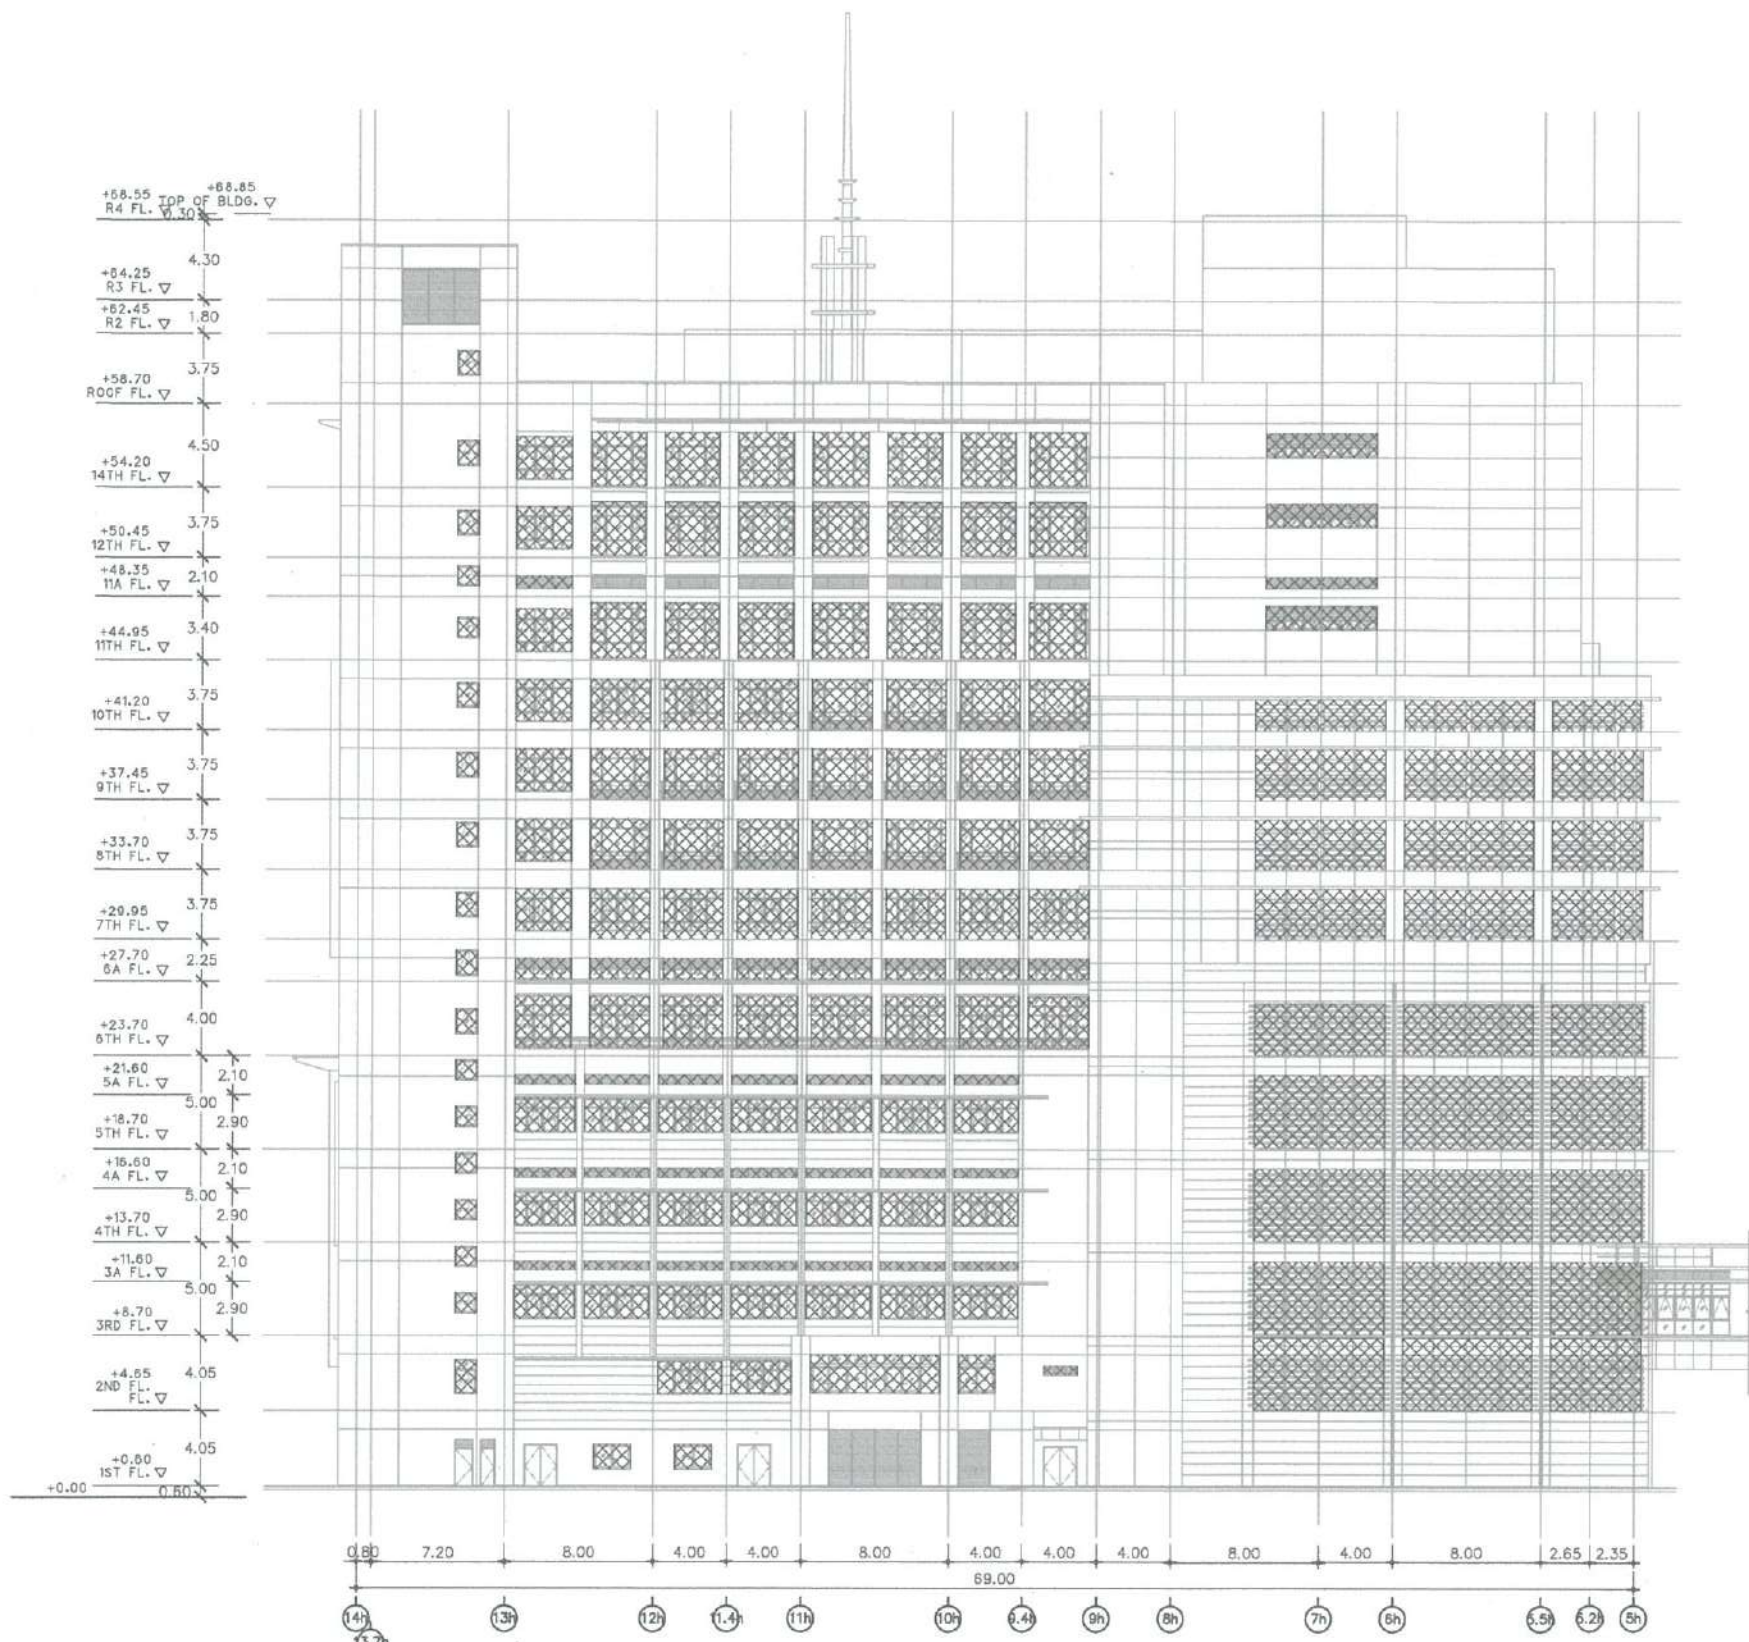


พื้นที่ปรับปรุงประตู, หน้าต่างอลูมิเนียม-กระจกภายนอก ให้ผู้รับจ้างทำความสะอาด ยาแนวซิลิโคน และซ่อมแซมให้เรียบร้อยพร้อมใช้งานหากเกิดความชำรุดเสียหาย

รูปด้าน 3 งานปรับปรุงประตูหน้าต่างภายนอก อาคารศูนย์การแพทย่มะเร็งวิทยาจุฬารัตน์  
มาตราส่วน 1:400 (A3)

ฝ่ายบริหารโครงการ  
และพัฒนาพื้นที่


ชื่อโครงการ	งานปรับปรุง ทาสีอาคารศูนย์การแพทย์- มะเร็งวิทยาจุฬารัตน์และอาคาร ศูนย์การแพทย์จุฬารัตน์เฉลิมพระเกียรติ
สถานที่ก่อสร้าง	ศูนย์การแพทย์มะเร็งวิทยาจุฬารัตน์และ ศูนย์การแพทย์จุฬารัตน์เฉลิมพระเกียรติ
ตัวแทนหน่วยงานที่ใช่ / เจ้าของโครงการ	หรือ สำเลียงพล หัวหน้าฝ่ายบริหารกลาง (.../.../...)
แบบแสดง	รูปด้าน 3 งานทาสีผนังภายนอก อาคารศูนย์การแพทย์มะเร็งวิทยาจุฬารัตน์
ผู้ออกแบบ	<i>[Signature]</i> รัชชัย เชนนิล สถาปนิก (.../.../...)
	<i>[Signature]</i> ปวีศน์ ปาต(ริม) สถาปนิก (.../.../...)
	<i>[Signature]</i> สุชาวีณี พักสอน ช่างเขียนแบบ (.../.../...)
	<i>[Signature]</i> กฤษฎา รุ่งเลิศสกุลหวง สถาปนิกผู้ตรวจสอบ (.../.../...)
	<i>[Signature]</i> นางสาวกาศิโท ฉกรรจ์ คันธมถ หัวหน้างานออกแบบก่อสร้าง (.../.../...)
	<i>[Signature]</i> ภคินี เติมวิรัตน์ หัวหน้าฝ่ายบริหารโครงการและพัฒนาพื้นที่ (.../.../...)
	พลเอกอดิเรกธรรมแพทย์ สันติ ศรีเสริมโภค รองเลขาธิการราชวิทยาลัยจุฬารัตน์ กลุ่ม พัฒนาพื้นที่และบริหารหอส่งเสริมทรัพย์สิน (.../.../...)
เลขที่โครงการ	พท. / 2565 - 006
หมายเลข	A-29
รวมแบบทั้งหมด	29 / 82 แผ่น
REVISIONS	DATE

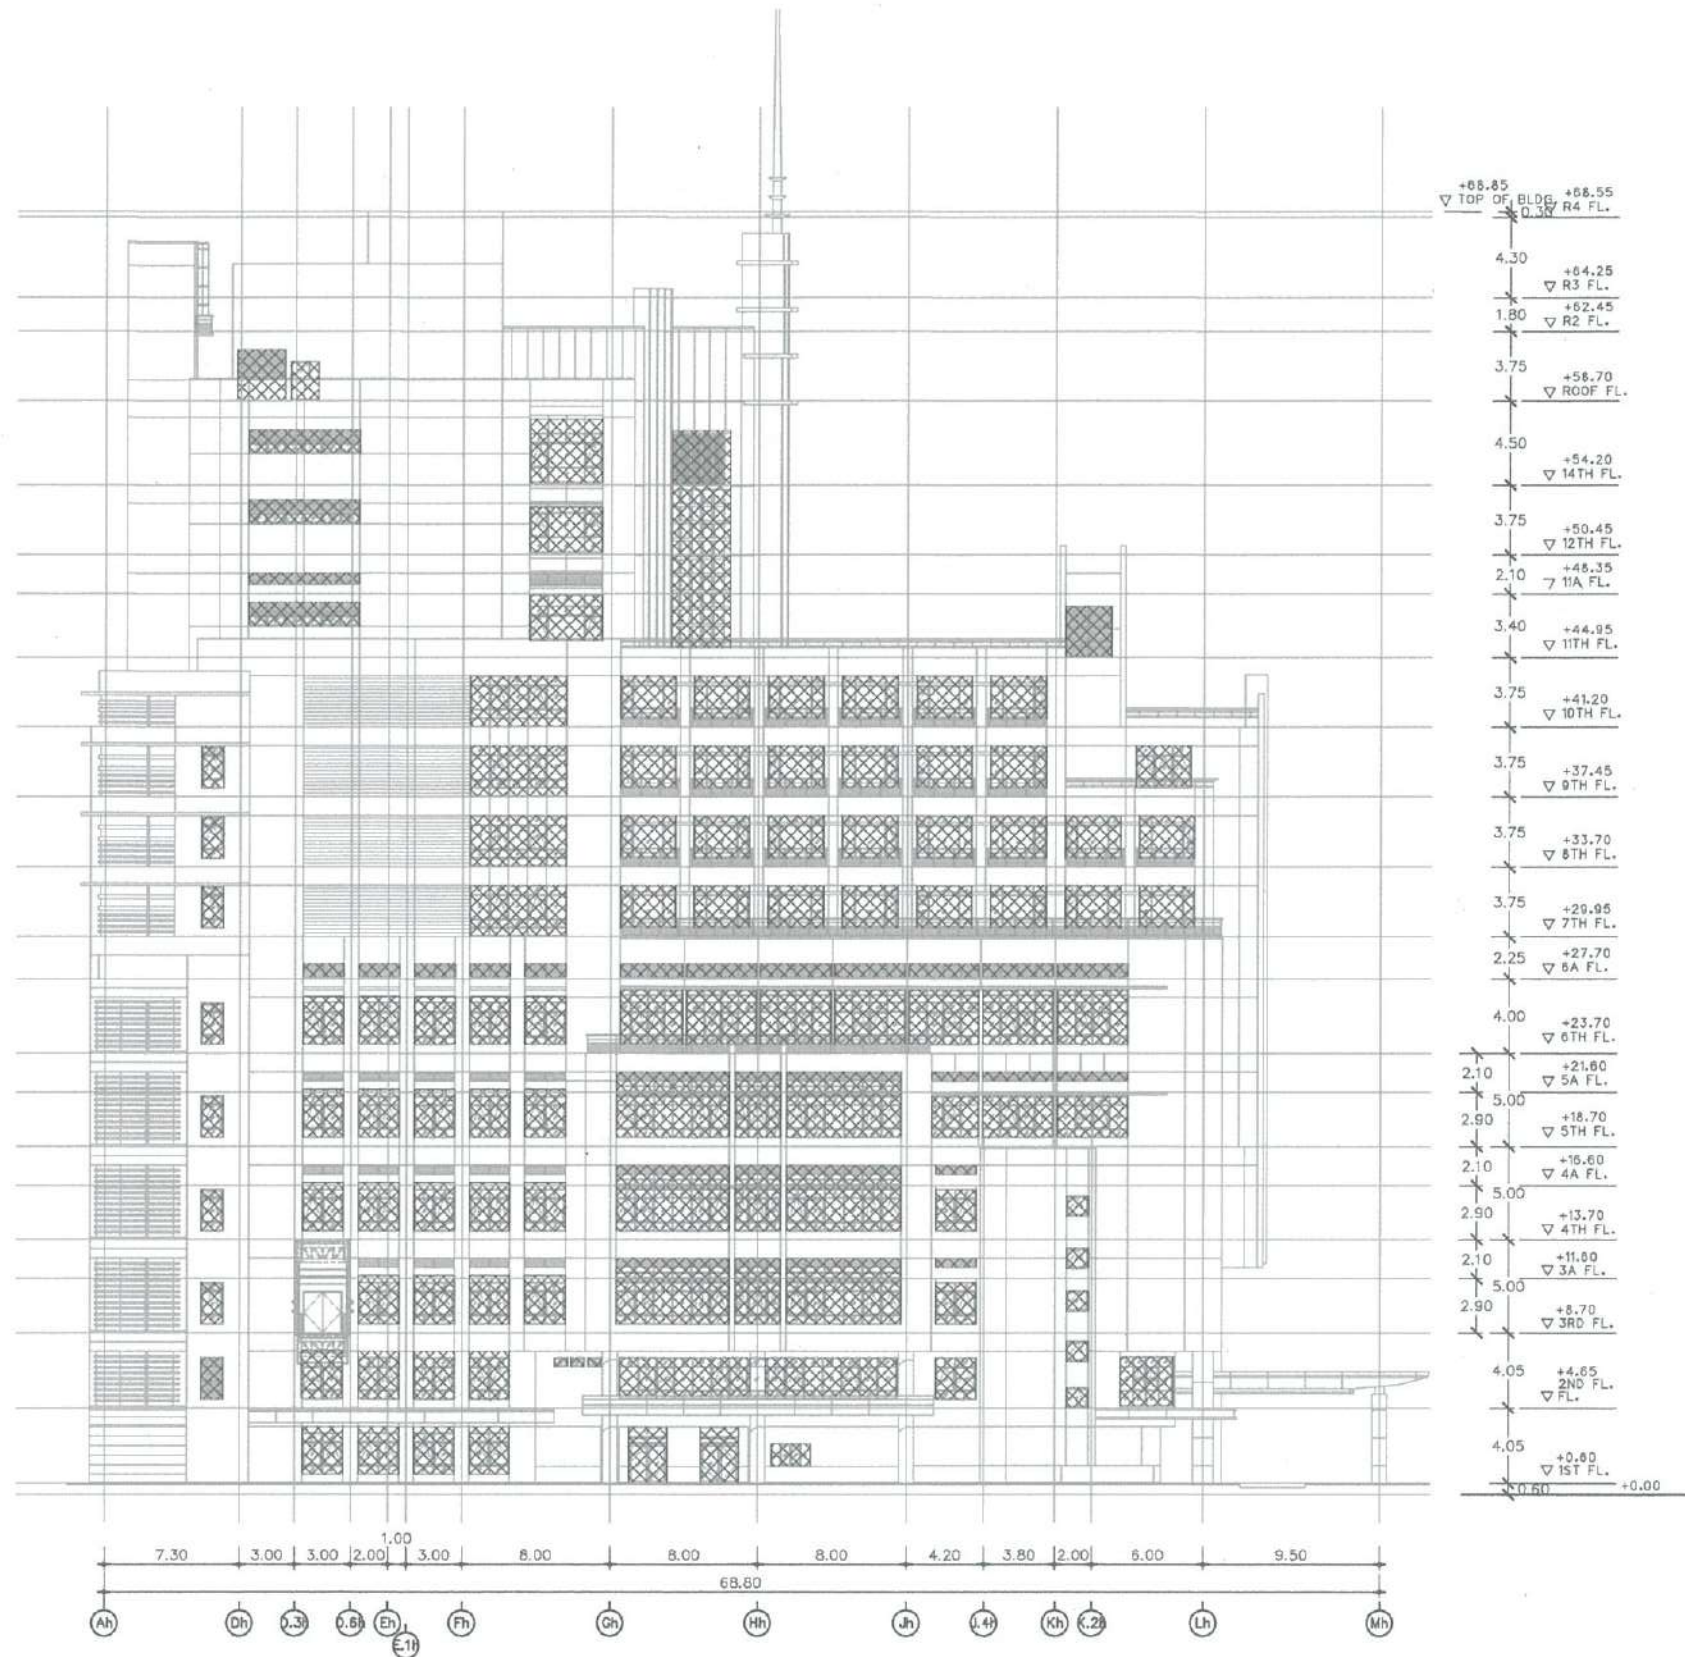


พื้นที่ปรับปรุงประตู, หน้าต่างอลูมิเนียม-กระจกภายนอก ให้ผู้รับจ้างทำความสะอาด ยาแนวซิลิโคน และซ่อมแซมให้เรียบร้อยพร้อมใช้งานหากเกิดความชำรุดเสียหาย

รูปด้าน 4 งานปรับปรุงประตูหน้าต่างภายนอก อาคารศูนย์การแพทย์มะเร็งวิทยาจุฬารัตน์  
มาตราส่วน 1:400 (A3)

<b>ฝ่ายบริหารโครงการ และพัฒนาพื้นที่</b>	
ชื่อโครงการ งานปรับปรุง ทาสีอาคารศูนย์การแพทย์- มะเร็งวิทยาจุฬารัตน์และอาคาร ศูนย์การแพทย์จุฬารัตน์เฉลิมพระเกียรติ	
สถานที่ก่อสร้าง ศูนย์การแพทย์มะเร็งวิทยาจุฬารัตน์และ ศูนย์การแพทย์จุฬารัตน์เฉลิมพระเกียรติ	
ตัวแทนหน่วยงานที่ใช้ / เจ้าของโครงการ ✓ นริศ ลำเลียงพล หัวหน้าฝ่ายบริหารกลาง (...../...../.....)	
แบบแสดง รูปด้าน 4 งานทาสีผนังภายนอก อาคารศูนย์การแพทย์มะเร็งวิทยาจุฬารัตน์	
ผู้ออกแบบ	
 รัชชัย เซ็นนิล สถาปนิก (...../...../.....)	
 ปาริศน์ ปาตริหม สถาปนิก (...../...../.....)	
 สุธาวิณี พักสอน (...../...../.....)	
 กัญญา รุ่งเลิศสกุลทอง สถาปนิกผู้ตรวจสอบ (...../...../.....)	
 น.อ. กิตติ คีตกรรม หัวหน้างานออกแบบก่อสร้าง (...../...../.....)	
 กิติณี เตมศิริกษ หัวหน้าฝ่ายบริหารโครงการและพัฒนาพื้นที่ (...../...../.....)	
พลอากาศตรี นายแพทย์ สันติ ศรีเสริมโภค รองเลขาธิการราชวิทยาลัยจุฬารัตน์ กลุ่ม พัฒนาพื้นที่และบริหารอสังหาริมทรัพย์ (...../...../.....)	
เลขที่โครงการ	พ. / 2565 - 006
หมายเลข	A-30
รวมแบบทั้งหมด	30 / 82 แผ่น
REVISIONS	DATE

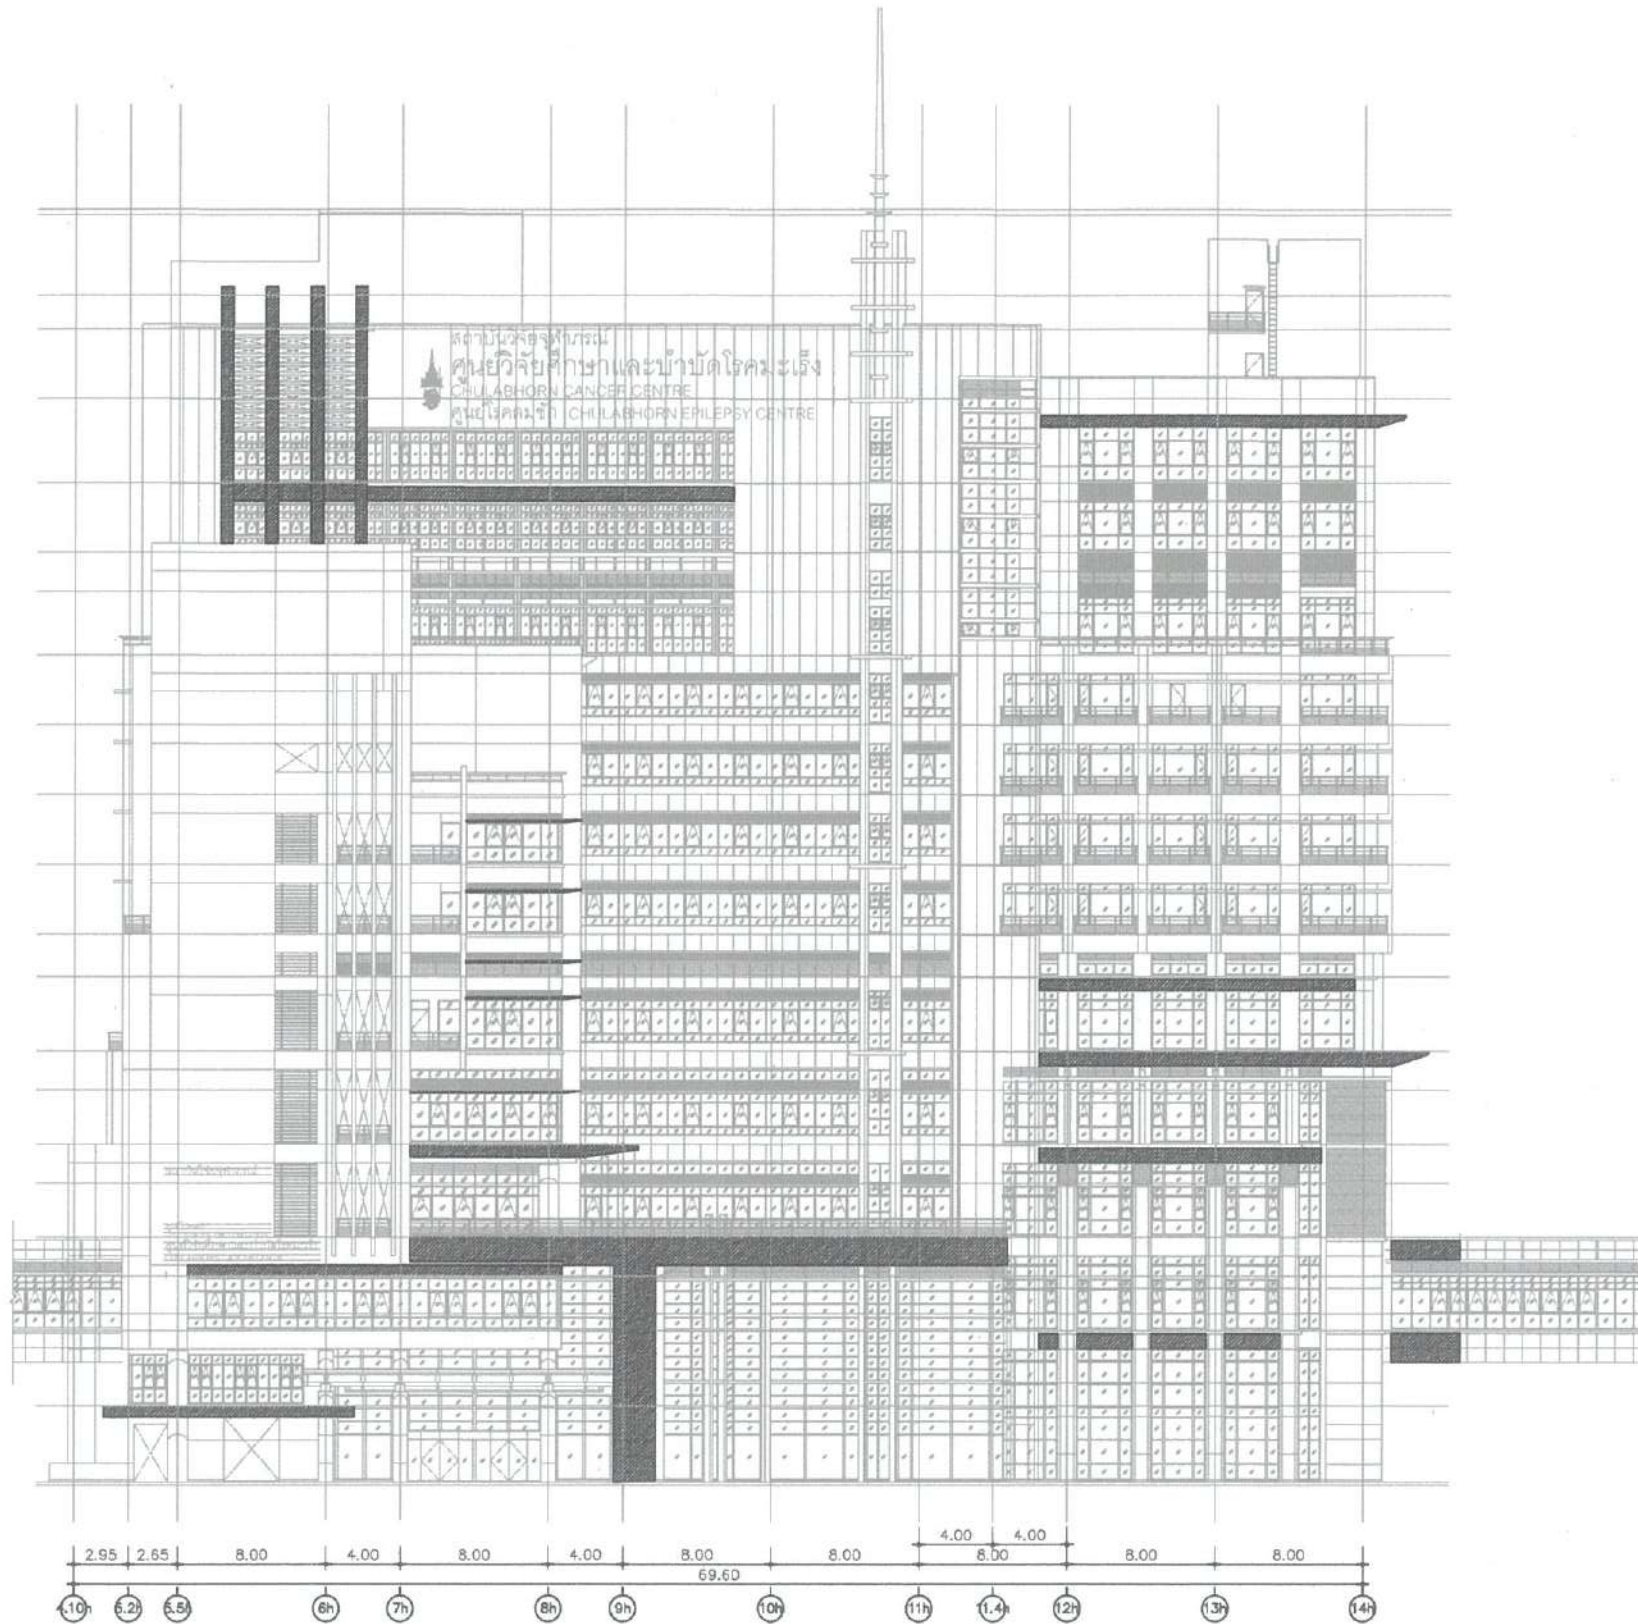

+88.85 ▽ TOP OF BLDG	+66.55 ▽ R4 FL.
4.30	+64.25 ▽ R3 FL.
1.80	+62.45 ▽ R2 FL.
3.75	+58.70 ▽ ROOF FL.
4.50	+54.20 ▽ 14TH FL.
3.75	+50.45 ▽ 12TH FL.
2.10	+48.35 ▽ 11A FL.
3.40	+44.95 ▽ 11TH FL.
3.75	+41.20 ▽ 10TH FL.
3.75	+37.45 ▽ 9TH FL.
3.75	+33.70 ▽ 8TH FL.
3.75	+29.95 ▽ 7TH FL.
2.25	+27.70 ▽ 6A FL.
4.00	+23.70 ▽ 6TH FL.
2.10	+21.60 ▽ 5A FL.
5.00	+18.70 ▽ 5TH FL.
2.10	+16.60 ▽ 4A FL.
2.90	+13.70 ▽ 4TH FL.
2.10	+11.60 ▽ 3A FL.
5.00	+8.70 ▽ 3RD FL.
4.05	+4.65 ▽ 2ND FL.
4.05	+0.00 ▽ 1ST FL.
	-0.00

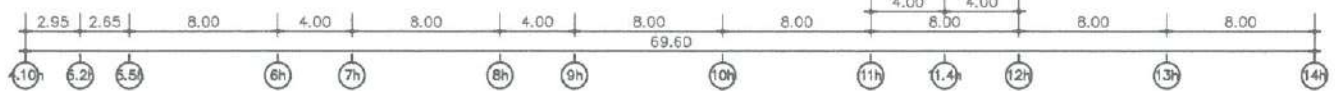

พื้นที่ทำความสะอาดอาคารอุโมงค์นิคมคอมโพสิต, อุโมงค์นิคม โดยให้ผู้ใช้รับจ้างทำความสะอาดและซ่อมแซมหากมีความชำรุดเสียหาย

รูปด้าน 1 งานทำความสะอาดอุโมงค์นิคมคอมโพสิตภายนอก อาคารศูนย์การแพทย์มะเร็งวิทยาจุฬารัตน์  
มาตราส่วน 1:400 (A3)

ฝ่ายบริหารโครงการ  
และพัฒนาพื้นที่

ชื่อโครงการ  
งานปรับปรุง ทำอาคารศูนย์การแพทย์-  
มะเร็งวิทยาจุฬารัตน์และอาคาร  
ศูนย์การแพทย์จุฬารัตน์เฉลิมพระเกียรติ

สถานที่ก่อสร้าง  
ศูนย์การแพทย์มะเร็งวิทยาจุฬารัตน์และ  
ศูนย์การแพทย์จุฬารัตน์เฉลิมพระเกียรติ

ตัวแทนหน่วยงานที่ใช่ / เจ้าของโครงการ  
นริศ ลำเลียงพล  
หัวหน้าฝ่ายบริหารโครงการ  
(...../...../.....)

แบบแสดง  
รูปด้าน : งานทำความสะอาดอุโมงค์นิคมคอมโพสิต  
ภายนอก อาคารศูนย์การแพทย์มะเร็งวิทยาจุฬารัตน์

ผู้ออกแบบ

ริชชีย์ เซ็นเนล  
12 ตุลาคม  
(...../...../.....)

ปวิศน์ ปาลปฐม  
สถาปนิก  
(...../...../.....)

สุชาณี พักสอน  
ช่างเขียนแบบ  
(...../...../.....)


กฤษฎา รุ่งเลิศสกุล  
สถาปนิกผู้ตรวจสอบ  
(...../...../.....)

นาวาอากาศโท อรรถจักร์ คันทสมญ  
หัวหน้างานออกแบบก่อสร้าง  
(...../...../.....)


ภคินี เต็มวิรักษ์  
หัวหน้าฝ่ายบริหารโครงการและพัฒนาพื้นที่  
(...../...../.....)

พลอากาศตรีแพทย์ สันติ ศรีเสริมโภค  
รองเลขาธิการราชวิทยาลัยจุฬารัตน์ กลุ่ม  
พัฒนาพื้นที่และบริหารอสังหาริมทรัพย์  
(...../...../.....)

เลขที่โครงการ	พท. / 2565 - 006
หมายเลข	A-31
รวมแบบทั้งหมด	31 / 82 แผ่น
REVISIONS	DATE

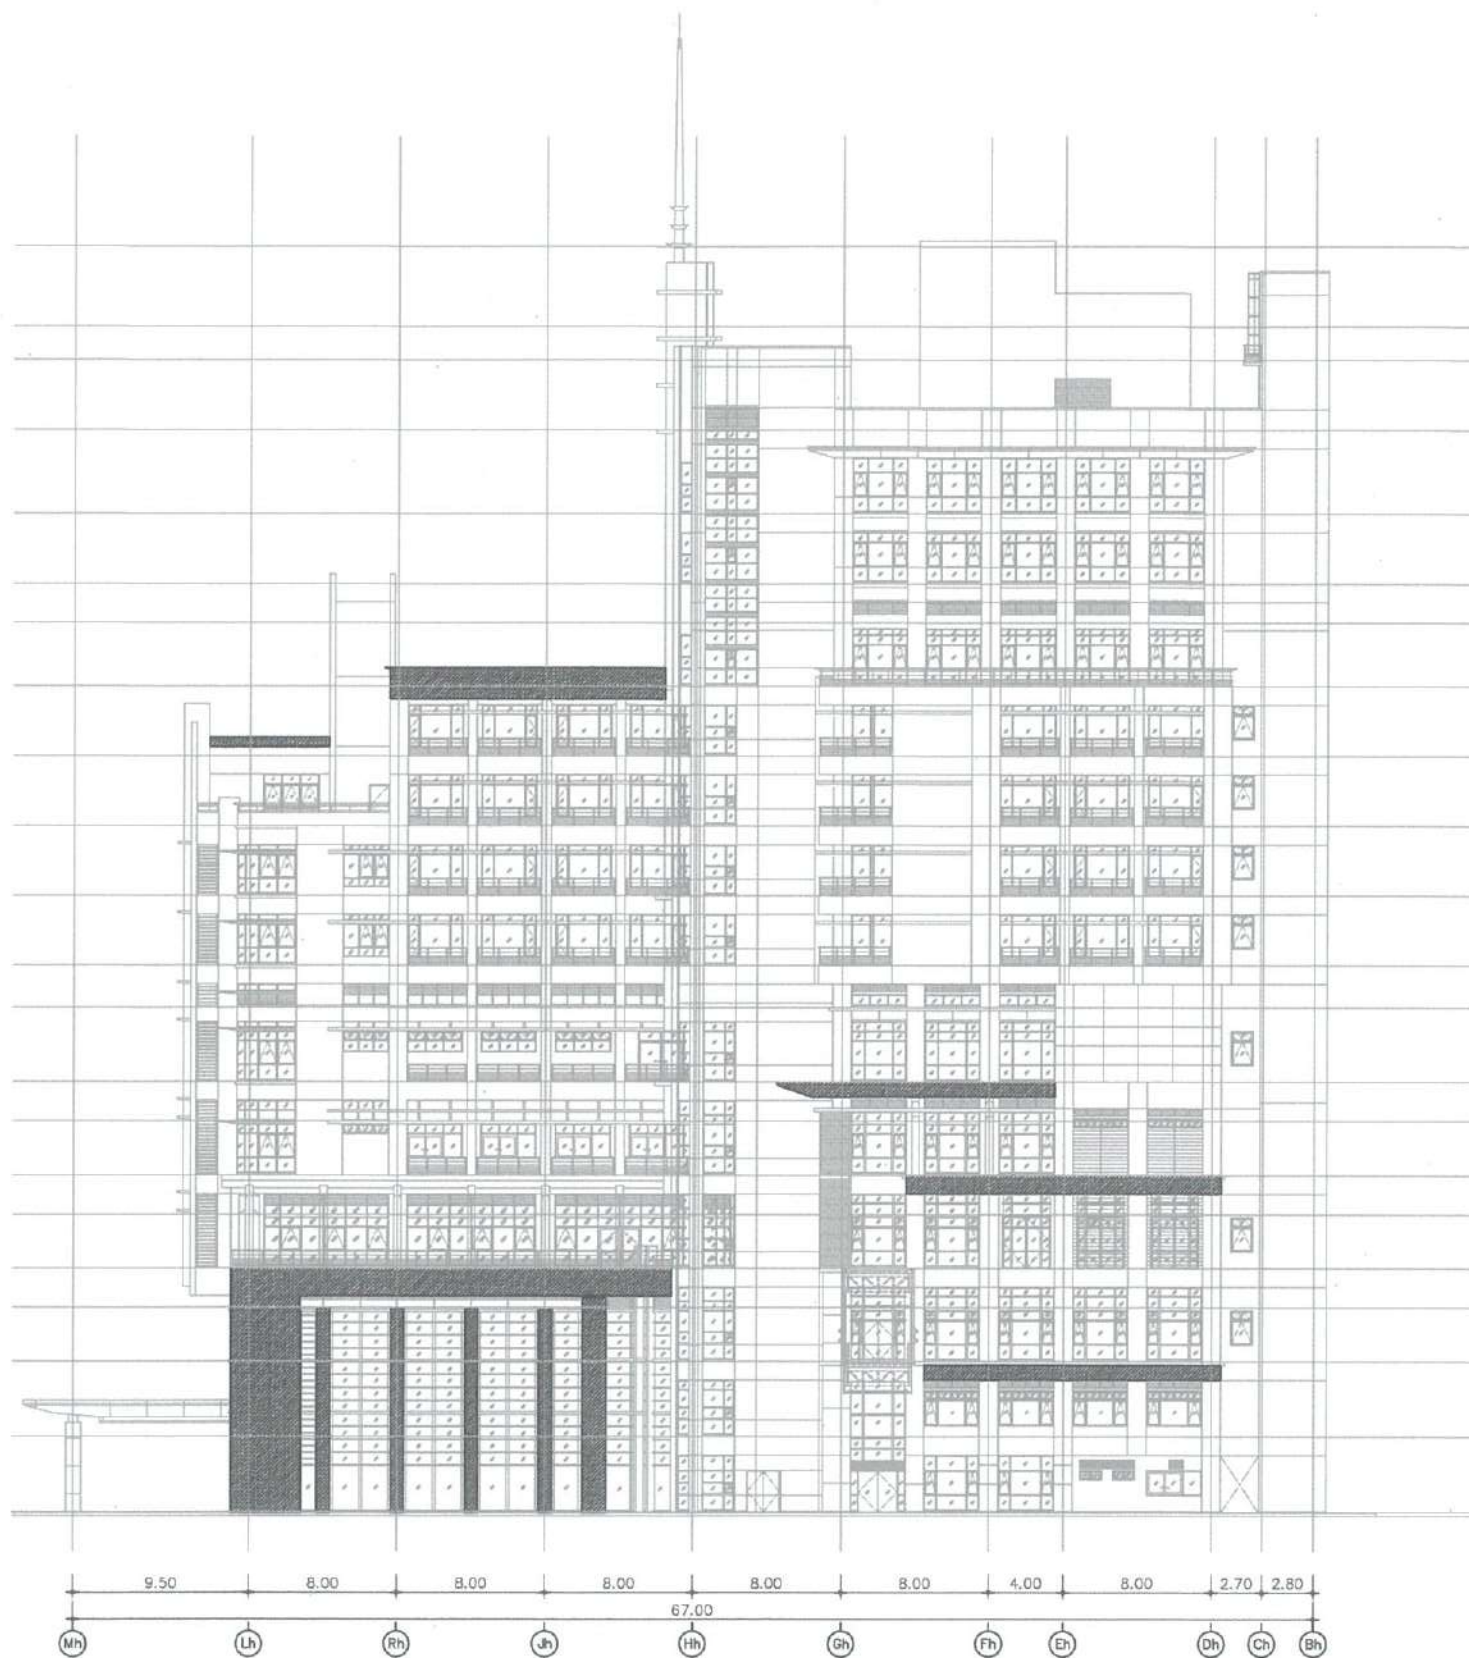

+66.85 ▽ TOP OF BLDG.	+66.55 ▽ R4 FL.
4.30	+64.25 ▽ R3 FL.
1.80	+62.45 ▽ R2 FL.
3.75	+58.70 ▽ ROOF FL.
4.50	+54.20 ▽ 14TH FL.
3.75	+50.45 ▽ 12TH FL.
2.10	+48.35 ▽ 11A FL.
3.40	+44.95 ▽ 11TH FL.
3.75	+41.20 ▽ 10TH FL.
3.75	+37.45 ▽ 9TH FL.
3.75	+33.70 ▽ 8TH FL.
3.75	+29.95 ▽ 7TH FL.
2.25	+27.70 ▽ 6A FL.
4.00	+23.70 ▽ 6TH FL.
2.10	+21.60 ▽ 5A FL.
5.00	+18.70 ▽ 5TH FL.
2.90	+16.80 ▽ 4A FL.
5.00	+13.70 ▽ 4TH FL.
2.90	+11.60 ▽ 3A FL.
5.00	+8.70 ▽ 3RD FL.
4.05	+4.65 ▽ 2ND FL.
4.05	+0.60 ▽ 1ST FL.
	0.00

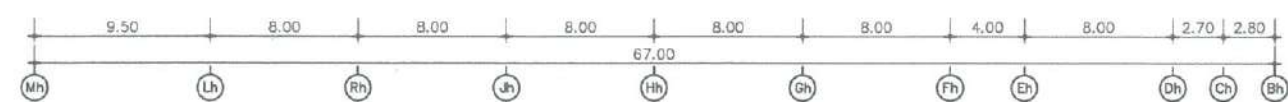


พื้นที่ทำความสะดวกอาคารอเนกประสงค์, อเนกนิคม โดยให้ผู้รับจ้างทำความสะอาดและซ่อมแซมหากมีความชำรุดเสียหาย

รูปด้าน 2 งานทำความสะอาดอาคารอเนกประสงค์ภายนอก อาคารศูนย์การแพทย์มะเร็งวิทยาจุฬารัตน์  
มาตราส่วน 1:400 (A3)

ฝ่ายบริหารโครงการ  
และพัฒนาพื้นที่

ชื่อโครงการ งานปรับปรุง ทาสีอาคารศูนย์การแพทย์- มะเร็งวิทยาจุฬารัตน์และอาคาร ศูนย์การแพทย์จุฬารัตน์เฉลิมพระเกียรติ	
สถานที่ก่อสร้าง ศูนย์การแพทย์มะเร็งวิทยาจุฬารัตน์และ ศูนย์การแพทย์จุฬารัตน์เฉลิมพระเกียรติ	
ตัวแทนหน่วยงานที่รับใช้ / เจ้าของโครงการ นริศ สำเลียงพล หัวหน้าฝ่ายบริหารโครงการ (.../.../...)	
แบบแสดง รูปด้าน 2 งานทำความสะอาดอาคารอเนกประสงค์ ภายนอก อาคารศูนย์การแพทย์มะเร็งวิทยาจุฬารัตน์	
ผู้ออกแบบ	
<i>[Signature]</i> รัชชัย เชนนิล สถาปนิก (.../.../...)	
<i>[Signature]</i> ปวิศน์ ปาสสุริม สถาปนิก (.../.../...)	
<i>[Signature]</i> ศุภรณ พิศอน ช่างเขียนแบบ (.../.../...)	
<i>[Signature]</i> กฤษฎา ชูเลิศสกุล สถาปนิกผู้ตรวจสอบ (.../.../...)	
<i>[Signature]</i> นายอากาศโท ฉกรรจ์ ศันตชมภู หัวหน้างานออกแบบก่อสร้าง (.../.../...)	
<i>[Signature]</i> ภคินี เตมีรักษ์ หัวหน้าฝ่ายบริหารโครงการและพัฒนาพื้นที่ (.../.../...)	
พลาธิการนครินทร์แพทย์ สันติ ศรีเสริมโภค รองเลขาธิการราชวิทยาลัยจุฬารัตน์ กลุ่ม พัฒนาพื้นที่และบริหารอสังหาริมทรัพย์ (.../.../...)	
เลขที่โครงการ พท. / 2565 - 006	
หมายเลข A-32	
รวมแบบทั้งหมด 32 / 82 แผ่น	
REVISIONS	DATE

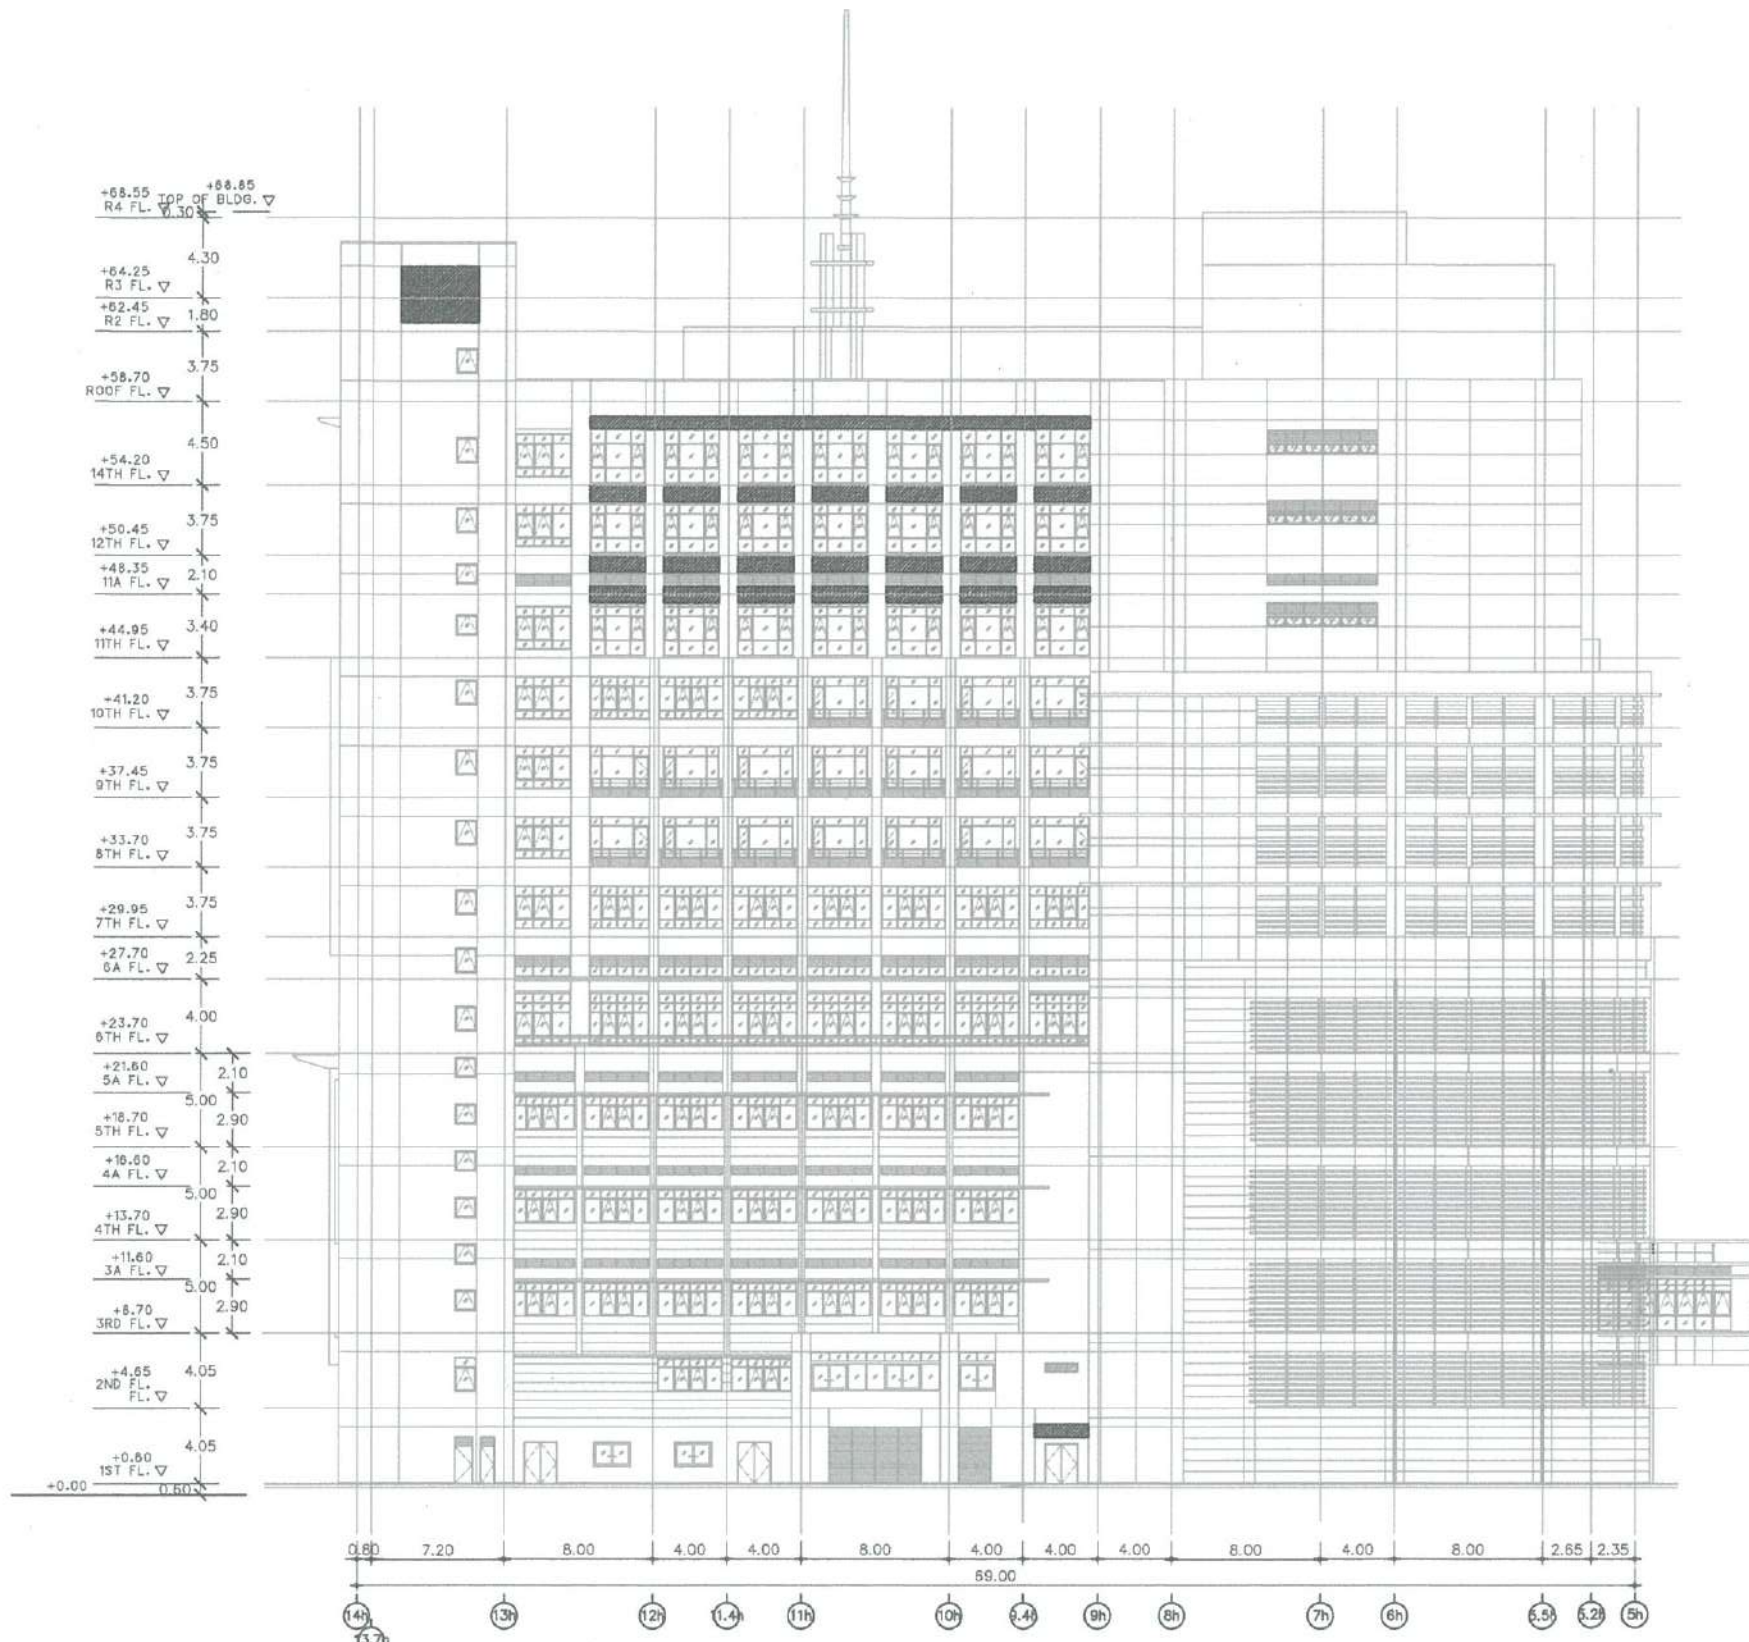

พื้นที่ทำความสะอาดออดูมิเนียมคอมโพสิต, ออดูมิเนียม โดยให้ผู้รับจ้างทำความสะอาดและซ่อมแซมหากมีความชำรุดเสียหาย

รูปด้าน 3 งานทำความสะอาดออดูมิเนียมคอมโพสิตภายนอก อาคารศูนย์การแพทย์มะเร็งวิทยาจุฬารัตน์  
 มาตรฐาน 1:400 (A3)

ฝ่ายบริหารโครงการ  
และพัฒนาพื้นที่

ชื่อโครงการ  
งานปรับปรุง ทาสีอาคารศูนย์การแพทย์-  
มะเร็งวิทยาจุฬารัตน์และอาคาร  
ศูนย์การแพทย์จุฬารัตน์เฉลิมพระเกียรติ

สถานที่ก่อสร้าง  
ศูนย์การแพทย์มะเร็งวิทยาจุฬารัตน์และ  
ศูนย์การแพทย์จุฬารัตน์เฉลิมพระเกียรติ

ตัวแทนหน่วยงานผู้ใช้ / เจ้าของโครงการ  
นริศ สาลีเอียงพล  
หัวหน้าฝ่ายบริหารกลาง  
(...../...../.....)

แบบแสดง  
รูปด้าน 3 งานทำความสะอาดออดูมิเนียมคอมโพสิต  
ภายนอก อาคารศูนย์การแพทย์มะเร็งวิทยาจุฬารัตน์

ผู้ออกแบบ  
รัชชัย เอ็นเน็ล  
สถาปนิก  
(...../...../.....)

ปวีรินทร์ ปาลปุริม  
สถาปนิก  
(...../...../.....)

ศุภารัตน์ พักสอน  
ช่างเขียนแบบ  
(...../...../.....)


กฤษฎา รุ่งเลิศสุทธพร  
สถาปนิกผู้ตรวจสอบ  
(...../...../.....)

น.ท. อ. อ. อ.  
นาวาอากาศโท ฉกรรจ์ คันทองมณี  
หัวหน้างานออกแบบก่อสร้าง  
(...../...../.....)

ภคินี เต็มวิรัช  
หัวหน้าฝ่ายบริหารโครงการและพัฒนาพื้นที่  
(...../...../.....)

พลอากาศตรีแพทย์ สันติ ศรีเสริมโภค  
รองเลขาธิการราชวิทยาลัยจุฬารัตน์ กลุ่ม  
พัฒนาพื้นที่และบริหารอสังหาริมทรัพย์  
(...../...../.....)

เลขที่โครงการ	พท. / 2565 - 006
หมายเลข	A-33
รวมแบบทั้งหมด	33 / 82 แผ่น
REVISIONS	DATE

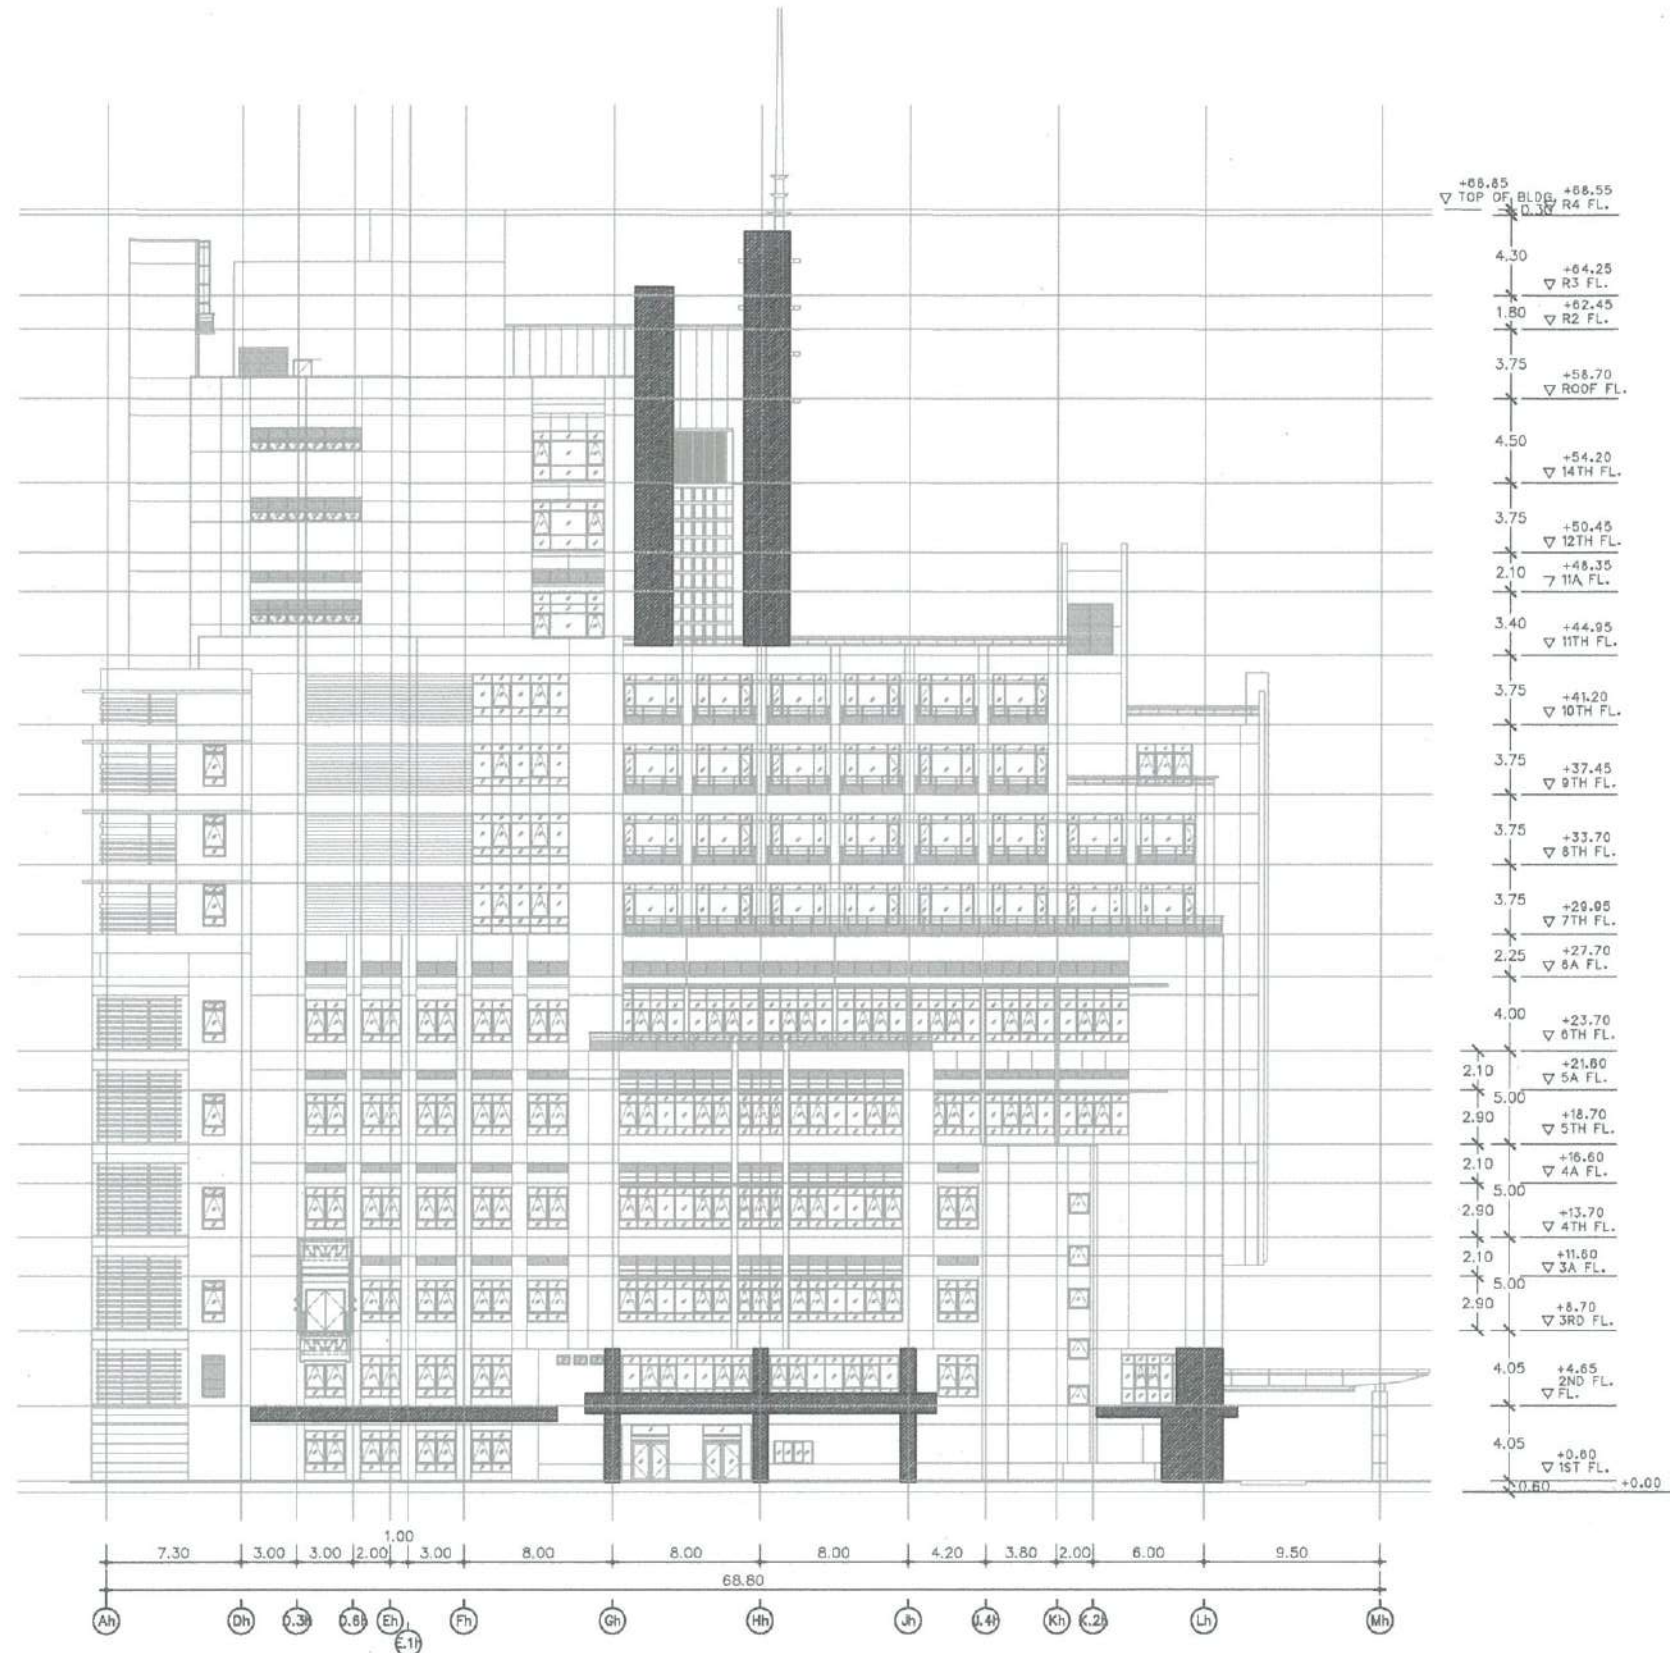


พื้นที่ทำความระอากาศลูมิเนียมคอมโพสิต, ลูมิเนียม โดยให้ผู้รับจ้างทำความระอากาศและซ่อมแซมหากมีความชำรุดเสียหาย

รูปด้าน 4 งานทำความระอากาศลูมิเนียมคอมโพสิตภายนอก อาคารศูนย์การแพทย์มะเร็งวิทยาจุฬารัตน์  
มาตราส่วน 1:400 (A3)

ฝ่ายบริหารโครงการ  
และพัฒนาพื้นที่

ชื่อโครงการ	งานปรับปรุง ทาสีอาคารศูนย์การแพทย์- มะเร็งวิทยาจุฬารัตน์และอาคาร ศูนย์การแพทย์จุฬารัตน์เฉลิมพระเกียรติ
สถานที่ก่อสร้าง	ศูนย์การแพทย์มะเร็งวิทยาจุฬารัตน์และ ศูนย์การแพทย์จุฬารัตน์เฉลิมพระเกียรติ
ตัวแทนหน่วยงานผู้ใช้ / เจ้าของโครงการ	นริศ สัมเสียงพล หัวหน้าฝ่ายบริหารกลาง (...../...../.....)
แบบแสดง	รูปด้าน 4 งานทำความระอากาศลูมิเนียมคอมโพสิต ภายนอก อาคารศูนย์การแพทย์มะเร็งวิทยาจุฬารัตน์
ผู้ออกแบบ	
	<i>[Signature]</i> วิชัย เข็นที สถาปนิก (...../...../.....)
	<i>[Signature]</i> ปวีศน์ ปาตปรีม สถาปนิก (...../...../.....)
	<i>[Signature]</i> สุชาติ พิภพสอน ช่างเขียนแบบ (...../...../.....)
	<i>[Signature]</i> กฤษณา ทุ่งเต็สสุทธร สถาปนิกผู้ตรวจสอบ (...../...../.....)
	<i>[Signature]</i> นาวาอากาศโท อดิเรก คันทอง หัวหน้างานออกแบบก่อสร้าง (...../...../.....)
	<i>[Signature]</i> ภคินี เตมีรักษ์ หัวหน้าฝ่ายบริหารโครงการและพัฒนาพื้นที่ (...../...../.....)
	พลอากาศตรี นายแพทย์ สันติ ศรีเสริมโภค รองเลขาธิการราชวิทยาลัยจุฬารัตน์ กลุ่ม พัฒนาพื้นที่และบริหารอสังหาริมทรัพย์ (...../...../.....)
เลขที่โครงการ	4 พท./2560/008
หมายเลข	A-34
รวมแบบทั้งหมด	34 / 82 แผ่น
REVISIONS	DATE

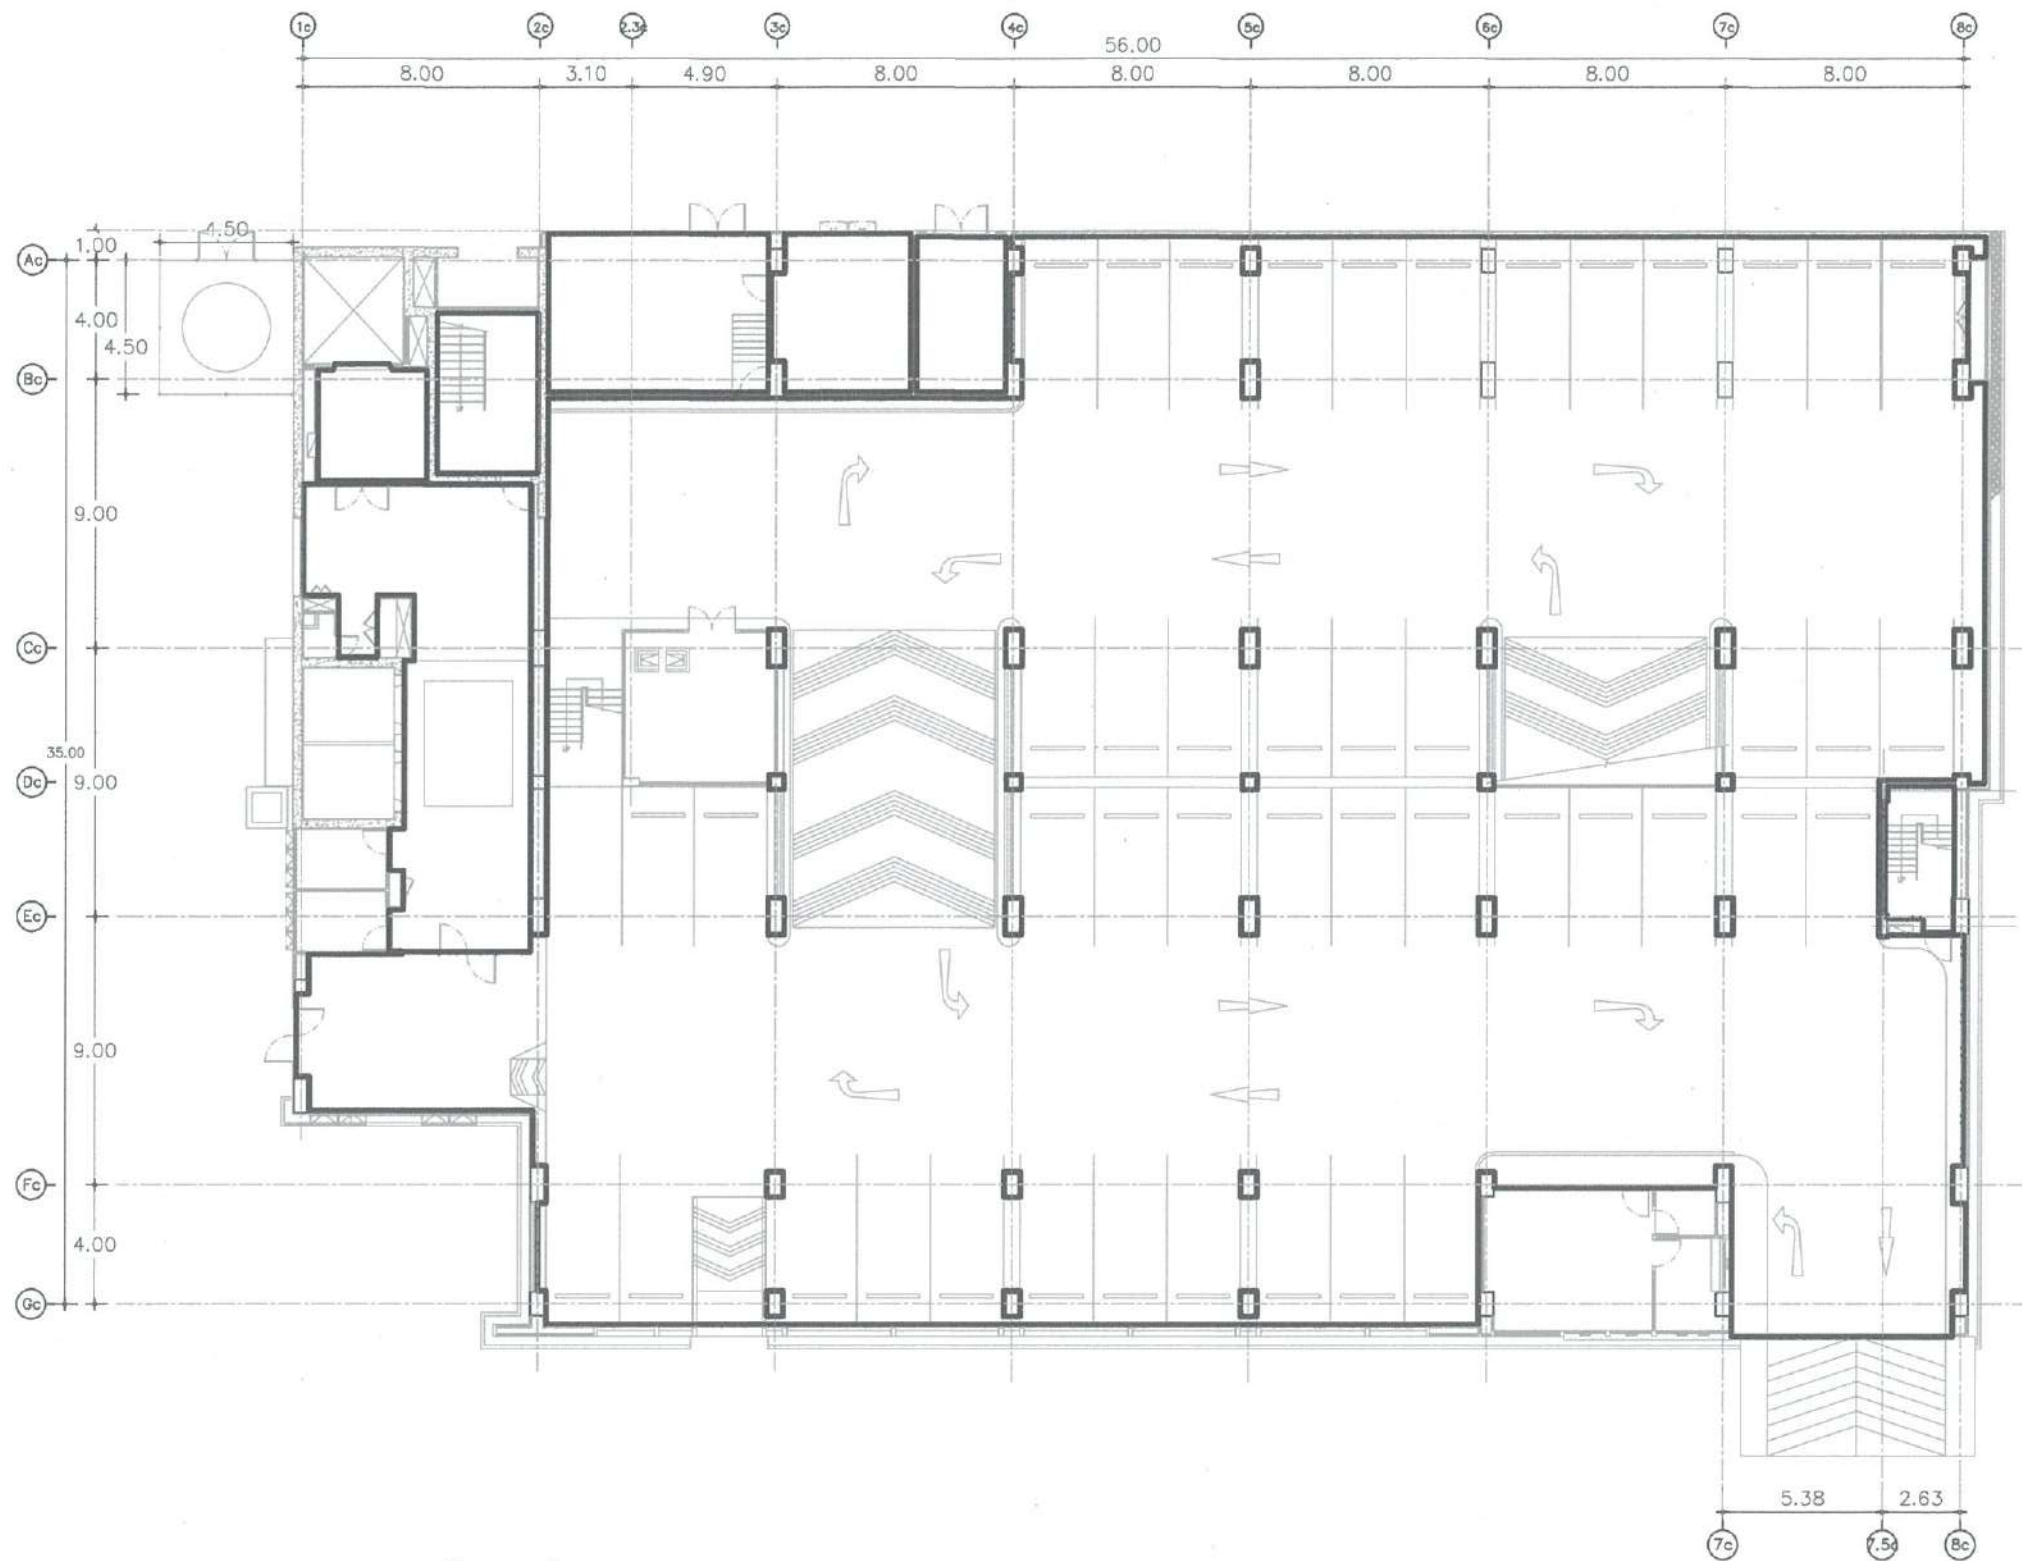

ผนังก่ออิฐฉาบเรียบทาสีของเดิม ซ่อมแซมพื้นผิว ทาสีน้ำอะคริลิค 100% (ภายใน)



แปลนพื้นงานทาสีผนังภายใน อาคารหอพักและจอดรถ ชั้น 1

มาตราส่วน

1:250 (A3)

ฝ่ายบริหารโครงการ  
และพัฒนาพื้นที่

ชื่อโครงการ  
งานปรับปรุง ทาสีอาคารศูนย์การแพทย์-  
มะเร็งวิทยาจุฬารัตน์และอาคาร  
ศูนย์การแพทย์จุฬารัตน์เฉลิมพระเกียรติ

สถานที่ก่อสร้าง  
ศูนย์การแพทย์มะเร็งวิทยาจุฬารัตน์และ  
ศูนย์การแพทย์จุฬารัตน์เฉลิมพระเกียรติ

ตัวแทนหน่วยงานที่ใช้ / เจ้าของโครงการ  
หัวหน้าฝ่ายบริหารกลาง  
(.../.../...)

แบบแสดง  
แปลนพื้นงานทาสีผนังภายใน  
อาคารหอพักและจอดรถ ชั้น 1

ผู้ออกแบบ

รศ. นริศ เชนนิล  
สถาปนิก  
(.../.../...)

ปวีรินทร์ ปาสปริม  
สถาปนิก  
(.../.../...)

ศุภวีณี พักสอน  
ช่างเขียนแบบ  
(.../.../...)

กฤษฎา รุ่งเลิศสกุลทร  
สถาปนิกผู้ตรวจสอบ  
(.../.../...)

นางสาวกาศโท ฤกษ์จันต์  
หัวหน้างานออกแบบก่อสร้าง  
(.../.../...)

ภคินี เตมีรักษ์  
หัวหน้าฝ่ายบริหารโครงการและพัฒนาพื้นที่  
(.../.../...)

ทีเลขา ศิรินาถแพทย์ สันติ ศรีเสริมโภค  
รองเลขาธิการรราชวิทยาลัยจุฬารัตน์ กลุ่ม  
พัฒนาพื้นที่และบริหารอสังหาริมทรัพย์  
(.../.../...)


เลขที่โครงการ พท. / 2565 - 006

หมายเลข A-35

รวมแบบทั้งหมด 35 / 82 แผ่น

REVISIONS	DATE



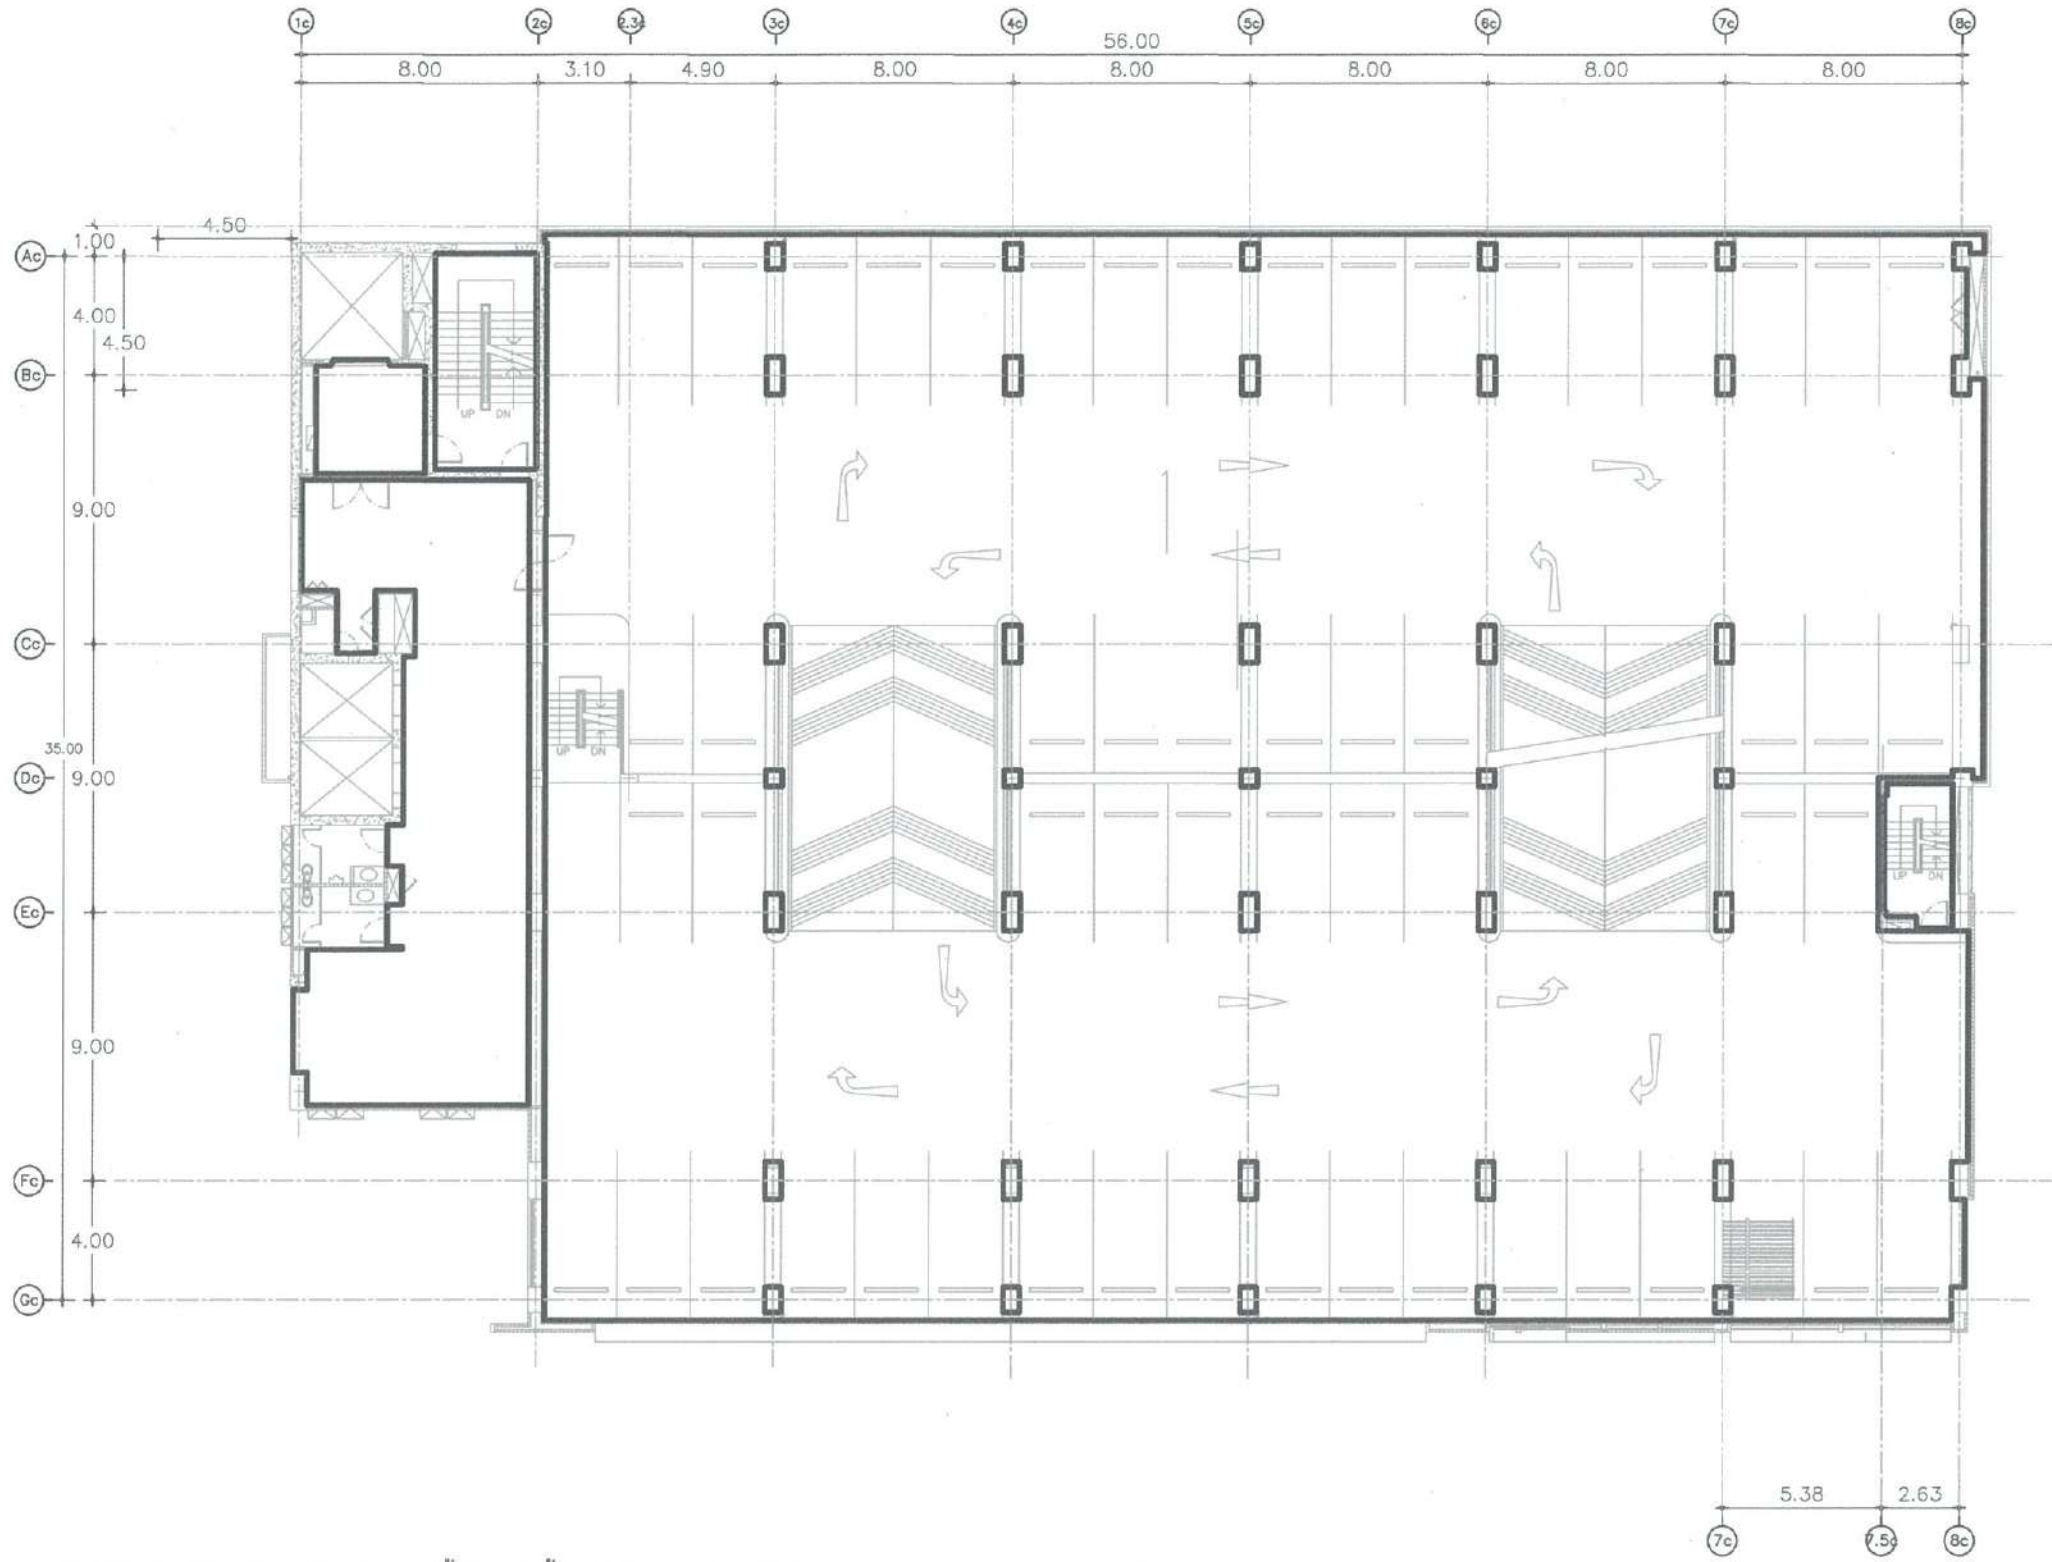


ผนังก่ออิฐฉาบเรียบทาสีของเดิม ซ่อมแซมพื้นผิว ทาสีน้ำอะคริลิค 100% (ภายใน)



แปลนพื้นงานทาสีผนังภายใน อาคารหอพักและจอดรถ ชั้น 2  
 มาตรฐาน 1:250 (A3)

ฝ่ายบริหารโครงการ และพัฒนาพื้นที่	
ชื่อโครงการ งานปรับปรุง ทาสีอาคารศูนย์การแพทย์- มะเร็งวิทยาจุฬารัตน์และอาคาร ศูนย์การแพทย์จุฬารัตน์เฉลิมพระเกียรติ	
สถานที่ก่อสร้าง ศูนย์การแพทย์มะเร็งวิทยาจุฬารัตน์และ ศูนย์การแพทย์จุฬารัตน์เฉลิมพระเกียรติ	
ตัวแทนหน่วยงานที่ใช้/เจ้าของโครงการ นริศ ล้าเมืองพล หัวหน้าฝ่ายบริหารกลาง (12/8/65)	
แบบแสดง แปลนพื้นงานทาสีผนังภายใน อาคารหอพักและจอดรถ ชั้น 2	
ผู้ออกแบบ	
วิชัย เข็มเหล็ก สถาปนิก (12/8/65)	
ปวีรินทร์ ปาสุพริณ สถาปนิก (12/8/65)	
ศุภรดี พักสอน ช่างเขียนแบบ (17/8/65)	
กฤษฎา รุ่งเลิศสกุลทร สถาปนิกผู้ตรวจสอบ (17/8/65)	
น.ก. นาวาอากาศโท ฤกษ์ คันทอง หัวหน้างานออกแบบก่อสร้าง (22/8/65)	
ภคินี เตมียักษ์ หัวหน้าฝ่ายบริหารโครงการและพัฒนาพื้นที่ (23/8/65)	
พลาภา สดดีชัยแพทย์ สันติ ศรีเสริมโภค รองเลขาธิการราชวิทยาลัยจุฬารัตน์ กลุ่ม พัฒนาพื้นที่และบริหารสิ่งก่อสร้าง (24/8/65)	
เลขที่โครงการ	พท. / 2565 - 008
หมายเลข	A-38
รวมแบบทั้งหมด	38 / 82 แผ่น
REVISIONS	DATE

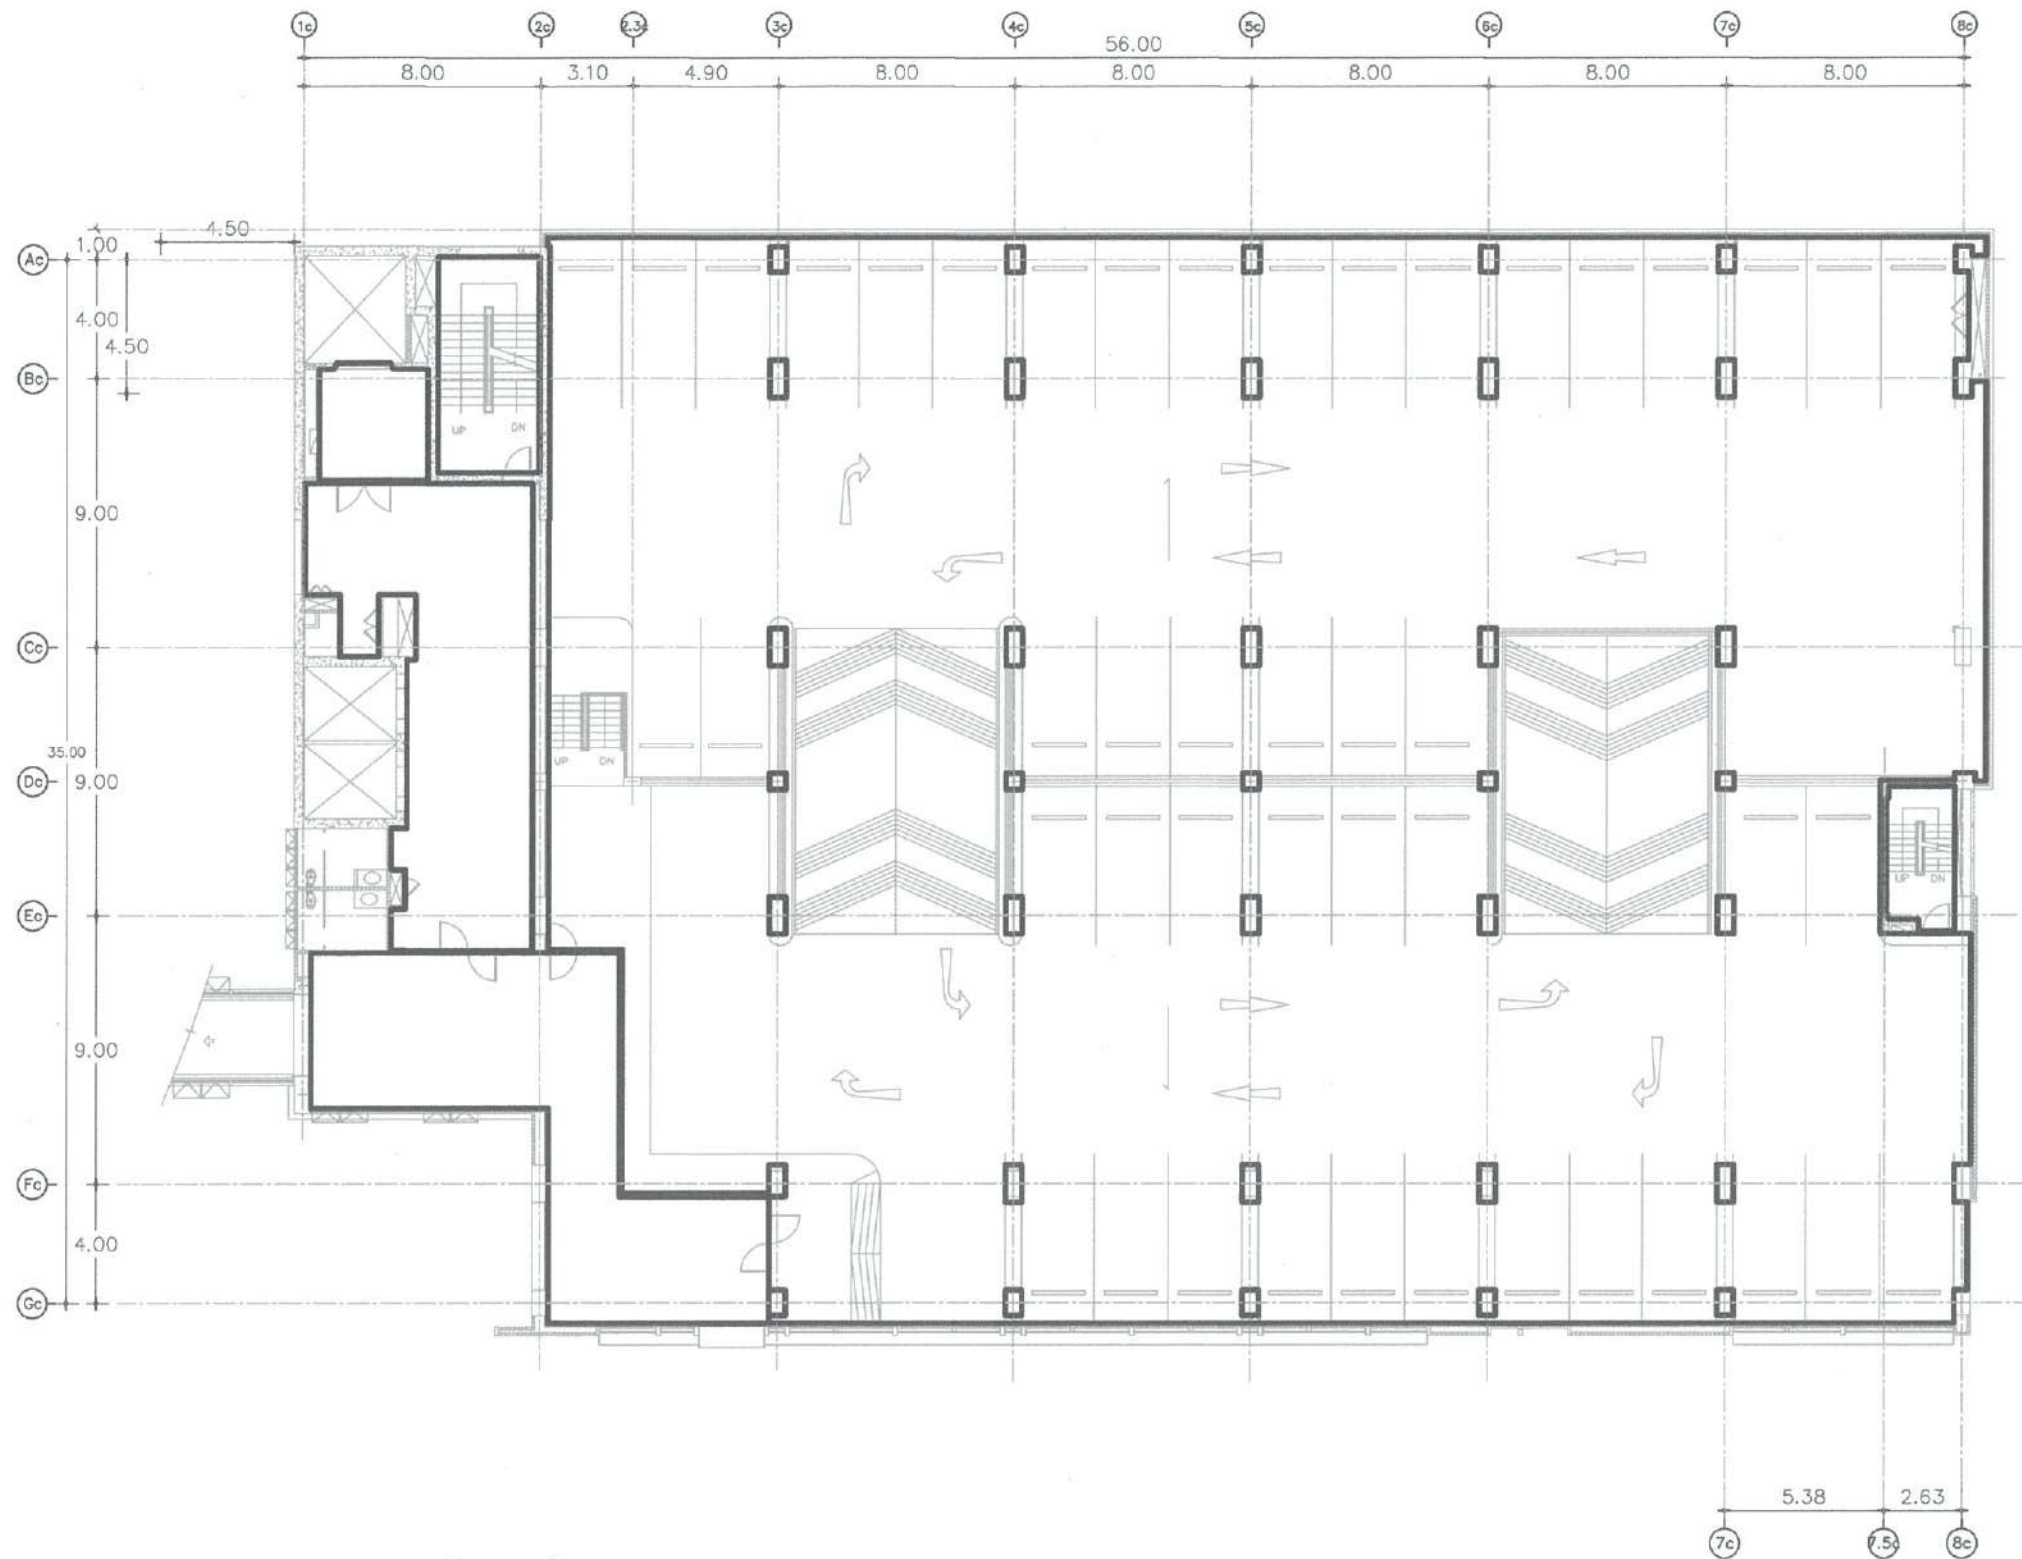

ผนังก่ออิฐฉาบเรียบทาสีของเดิม ซ่อมแซมพื้นผิว ทาสีน้ำอะคริลิก 100% (ภายใน)



แปลนพื้นงานทาสีผนังภายใน อาคารหอพักและจอดรถ ชั้น 3

มาตราส่วน

1:250 (A3)

ฝ่ายบริหารโครงการ  
และพัฒนาพื้นที่

ชื่อโครงการ  
งานปรับปรุง ทาสีอาคารศูนย์การแพทย์-  
มะเร็งวิทยาจุฬารัตน์และอาคาร  
ศูนย์การแพทย์จุฬารัตน์เฉลิมพระเกียรติ

สถานที่ก่อสร้าง  
ศูนย์การแพทย์มะเร็งวิทยาจุฬารัตน์และ  
ศูนย์การแพทย์จุฬารัตน์เฉลิมพระเกียรติ

ตัวแทนหน่วยงานผู้ใช้ / เจ้าของโครงการ  
นาย วิฑูรย์ สืบแสงพล  
หัวหน้าฝ่ายบริหารกลาง  
(...../...../.....)

แบบแสดง  
แปลนพื้นงานทาสีผนังภายใน  
อาคารหอพักและจอดรถ ชั้น 3

ผู้ออกแบบ  
นาย ธีรชัย เชนนิล  
สถาปนิก  
(...../...../.....)

นาย ปวีร์สิน ปาสนพริม  
สถาปนิก  
(...../...../.....)

นาย สุวรินทร์ พักสอน  
ช่างเขียนแบบ  
(...../...../.....)

นาย กฤษณา จรุงเลิศสกุลทร  
สถาปนิกผู้ตรวจสอบ  
(...../...../.....)

นางสาว อากาศโท ฤกษ์ คั่นอชมภู  
หัวหน้างานออกแบบก่อสร้าง  
(...../...../.....)

นาย ภคิน เตมวิรักษ์  
หัวหน้าฝ่ายบริหารโครงการและพัฒนาพื้นที่  
(...../...../.....)


พลเรือโท ศิริเกษม วัฒนศิริ ศรีเสริมโภค  
รองเลขาธิการราชวิทยาลัยจุฬารัตน์ กลุ่ม  
พัฒนาพื้นที่และบริหารงานอสังหาริมทรัพย์  
(...../...../.....)

เลขที่โครงการ พท. / 2565 - 008

หมายเลข A-37

รวมแบบทั้งหมด 37 / 82 แผ่น

REVISIONS DATE

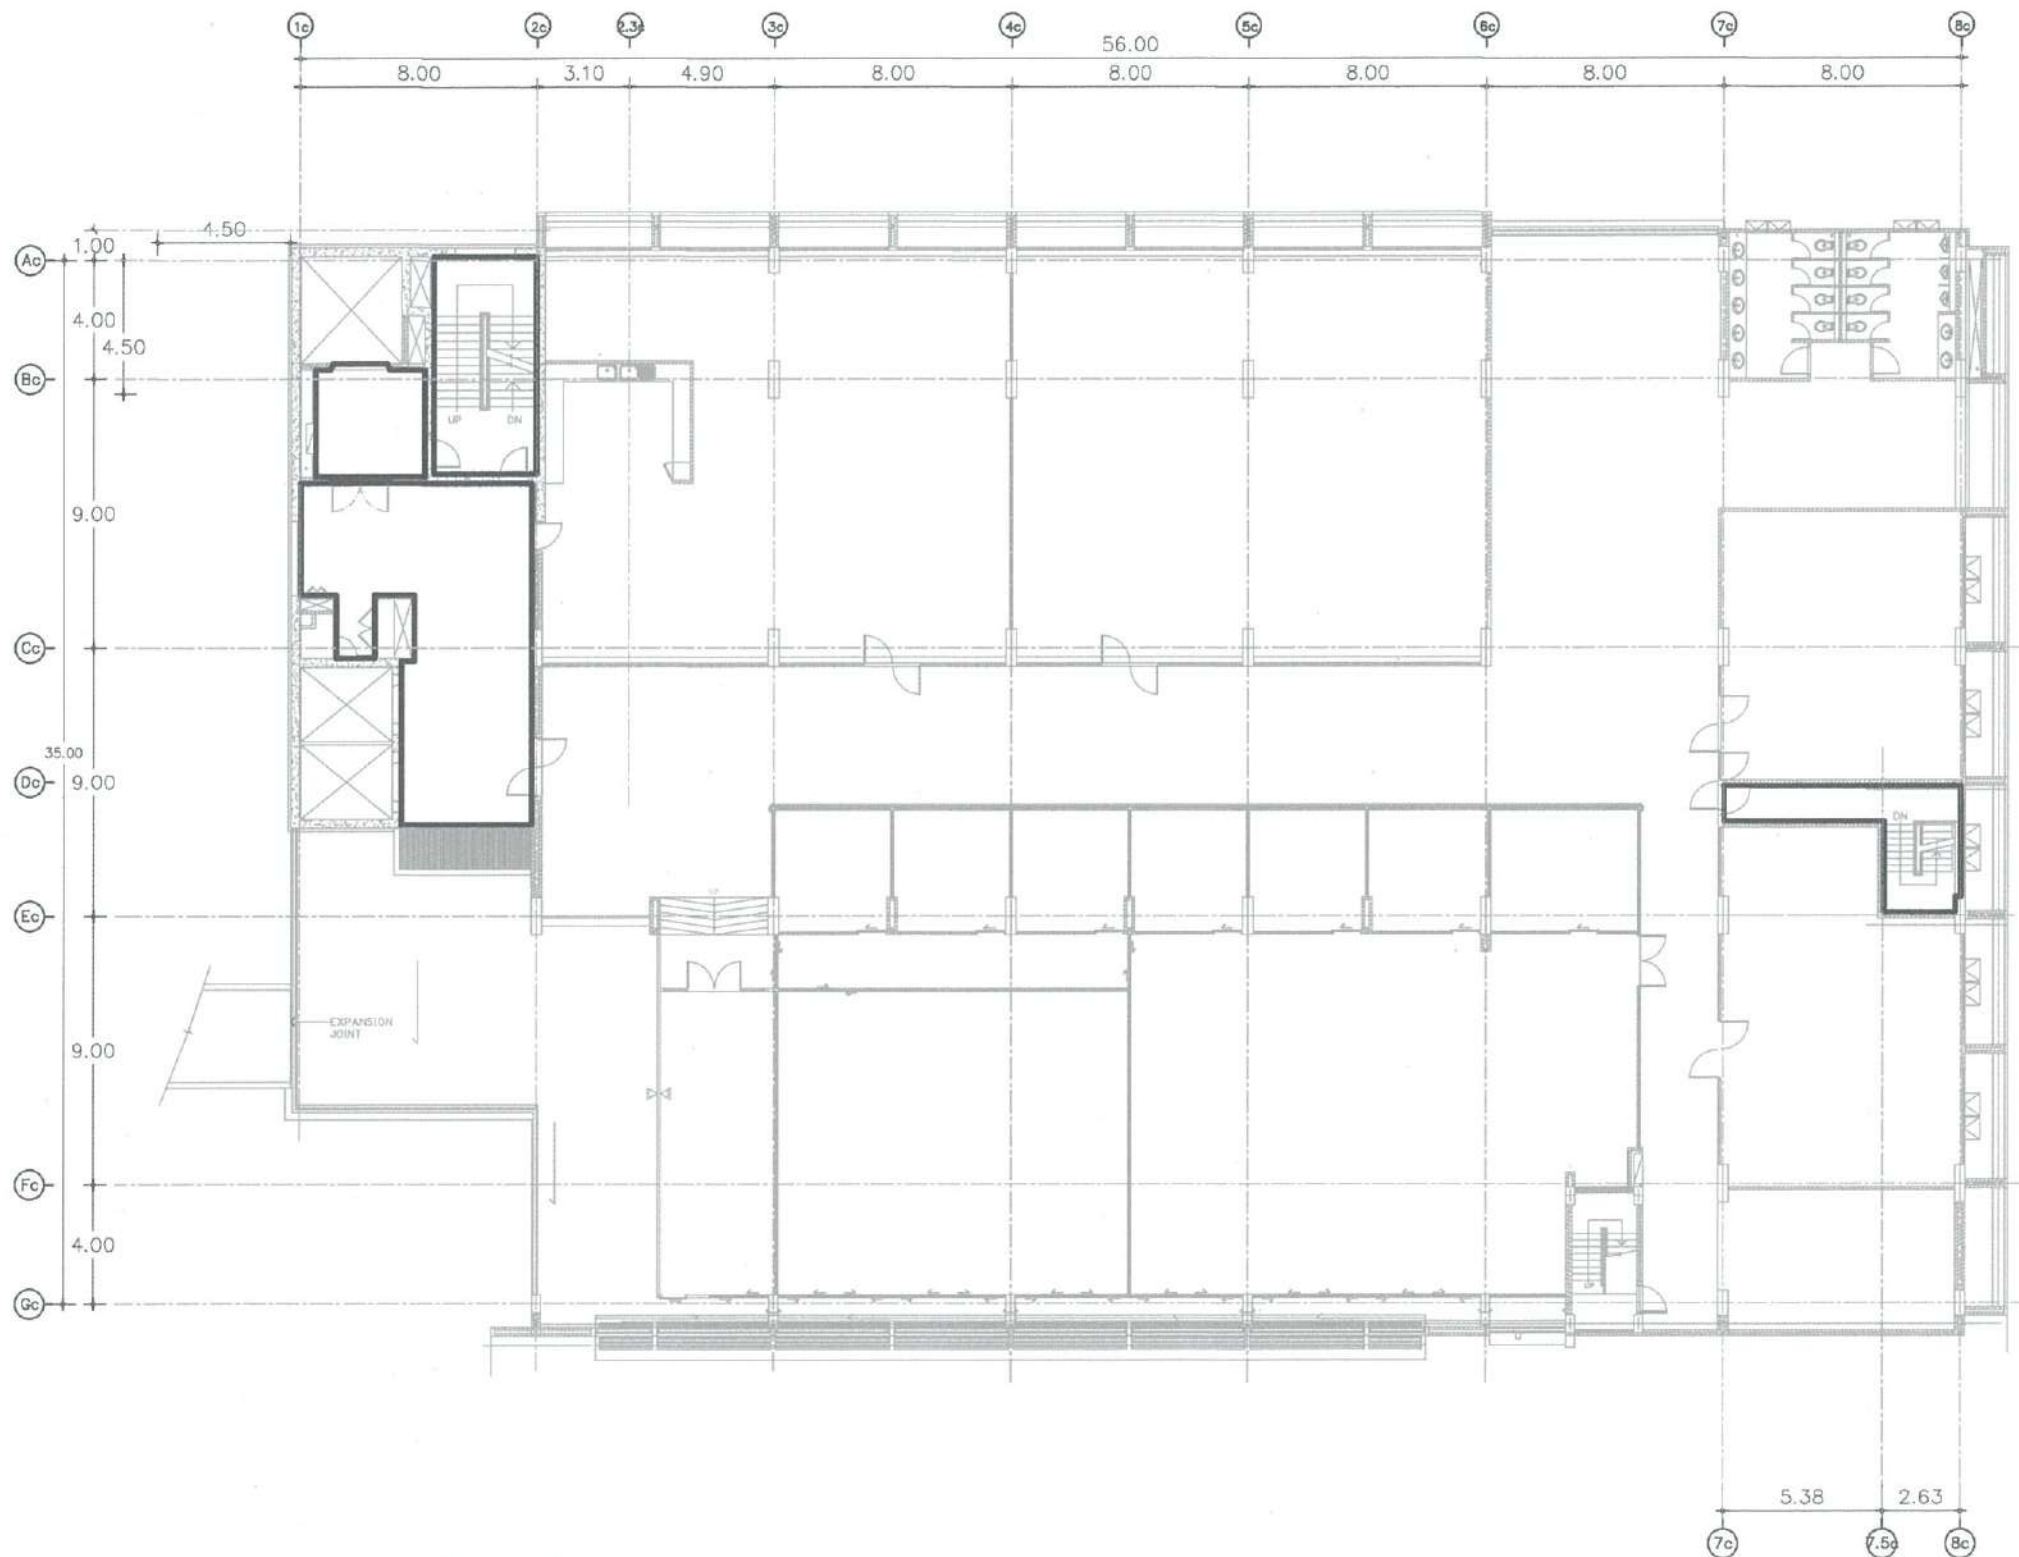

ผนังก่ออิฐฉาบเรียบทาสีของเดิม ซ่อมแซมพื้นผิว ทาสีน้ำอะคริลิค 100% (ภายใน)



แปลนพื้นงานทาสีผนังภายใน อาคารหอพักและจอดรถ ชั้น 4  
 มพราถ่วน 1:250 (A3)

ฝ่ายบริหารโครงการ และพัฒนาพื้นที่	
ชื่อโครงการ	งานปรับปรุง ทาสีอาคารศูนย์การแพทย์- มะเร็งวิทยาจุฬาราชมนตรีและอาคาร ศูนย์การแพทย์จุฬาราชมนตรีเฉลิมพระเกียรติ
สถานที่ก่อสร้าง	ศูนย์การแพทย์มะเร็งวิทยาจุฬาราชมนตรีและ ศูนย์การแพทย์จุฬาราชมนตรีเฉลิมพระเกียรติ
ตัวแทนหน่วยงานที่ใช้ / เจ้าของโครงการ	นริศ ลำเลียงพล หัวหน้าฝ่ายบริหารกลาง (.../.../๒๕...)
แบบแสดง	แปลนพื้นงานทาสีผนังภายใน อาคารหอพักและจอดรถ ชั้น 4
ผู้ออกแบบ	<i>[Signature]</i> รัชชัย เชื้อนิล (๒๕.../๒๕.../๒๕...)
	<i>[Signature]</i> ปวีร์สิน ปาตปุริม (๒๕.../๒๕.../๒๕...)
	<i>[Signature]</i> สุธาณี พักสอน ช่างเขียนแบบ (๒๕.../๒๕.../๒๕...)
	<i>[Signature]</i> กฤษฎา ทุ่งเลิศสุทธ สถาปนิกผู้ตรวจสอบ (๒๕.../๒๕.../๒๕...)
	<i>[Signature]</i> นาวาอากาศโท ๑กรรจ คันธชมพู หัวหน้างานออกแบบก่อสร้าง (๒๕.../๒๕.../๒๕...)
	<i>[Signature]</i> ภคินี เตมวิจักษ์ หัวหน้าฝ่ายบริหารโครงการและพัฒนาพื้นที่ (๒๕.../๒๕.../๒๕...)
	พลอากาศตรี รณนเวณพทย สันติ ศรีเสริมโภค รองเลขาธิการราชวิทยาลัยจุฬาราชมนตรี กลุ่ม พัฒนาพื้นที่และใช้พื้นที่ (.../.../๒๕...)
เลขที่โครงการ	พท. / 2565 - 006
หมายเลข	A-38
รวมแบบทั้งหมด	38 / 82 แผ่น
REVISIONS	DATE

WATER TANK ROOF FLOOR LEVEL (R4)  
+46.05

WATER TANK FLOOR LEVEL (R3)+43.85

ROOF FLOOR LEVEL (R2)+42.85

ROOF FLOOR LEVEL (R1)+38.20

9TH. FLOOR LEVEL +34.50

8TH. FLOOR LEVEL +31.00

7TH. FLOOR LEVEL +27.50

6TH. FLOOR LEVEL +24.00

5TH. FLOOR LEVEL +20.50

4TH. FLOOR LEVEL +17.00

3RD. FLOOR LEVEL +13.00

2ND. FLOOR LEVEL +8.70

1A FLOOR LEVEL +4.65

1ST. FLOOR LEVEL +0.60

ROAD FLOOR LEVEL 00.00



3RD. FLOOR LEVEL +12.00

4.35

2ND. FLOOR LEVEL +8.55

2.70

2A FLOOR LEVEL +5.85

2.70

1A FLOOR LEVEL +3.15

2.70

1ST. FLOOR LEVEL +0.45

ROAD FLOOR LEVEL 00.00

8.00 8.00 8.00 8.00 8.00 8.00 5.38 2.63 0.60


56.00

1c 2c 3c 4c 5c 6c 7c 7.5c 8c

ฝ่ายบริหารโครงการ  
และพัฒนาพื้นที่

ชื่อโครงการ	งานปรับปรุง ทาสีอาคารศูนย์การแพทย์- มะเร็งวิทยาจุฬารัตน์และอาคาร ศูนย์การแพทย์จุฬารัตน์เฉลิมพระเกียรติ
สถานที่ก่อสร้าง	ศูนย์การแพทย์มะเร็งวิทยาจุฬารัตน์และ ศูนย์การแพทย์จุฬารัตน์เฉลิมพระเกียรติ
ตัวแทนหน่วยงานที่ขอ / เจ้าของโครงการ	นริศ ลาเสียงพล หัวหน้าฝ่ายบริหารกลาง (...../...../.....)
แบบแสดง	รูปด้าน 1 อาคารหอพักและจอดรถ
ผู้ออกแบบ	<i>[Signature]</i> วิชัย เสินนิต สถาปนิก (...../...../.....)
	<i>[Signature]</i> ปวีรินทร์ ปาลประิม สถาปนิก (...../...../.....)
	<i>[Signature]</i> สุธาณี พักสอน ช่างเขียนแบบ (...../...../.....)
	<i>[Signature]</i> กฤษณา รุ่งเลิศสกุล สถาปนิกผู้ตรวจสอน (...../...../.....)
	<i>[Signature]</i> นาวาอากาศโท อดิสรณ์ คันธชัญญ หัวหน้างานออกแบบก่อสร้าง (...../...../.....)
	<i>[Signature]</i> ภคินี เตมีรักษ์ หัวหน้าฝ่ายบริหารโครงการและพัฒนาพื้นที่ (...../...../.....)
	พลอากาศตรีสมยศแพทย์ สันติ ศรีเสริมโภค รองเลขาธิการราชวิทยาลัยจุฬารัตน์ กลุ่ม พัฒนาพื้นที่และบริหารโครงการศูนย์การแพทย์ (...../...../.....)
เลขที่โครงการ	พท. / 2565 - 006
หมายเลข	A-39
รวมแบบทั้งหมด	39 / 82 แผ่น
REVISIONS	DATE

รูปด้าน 1 อาคารหอพักและจอดรถ  
มาตราส่วน 1:250 (A3)

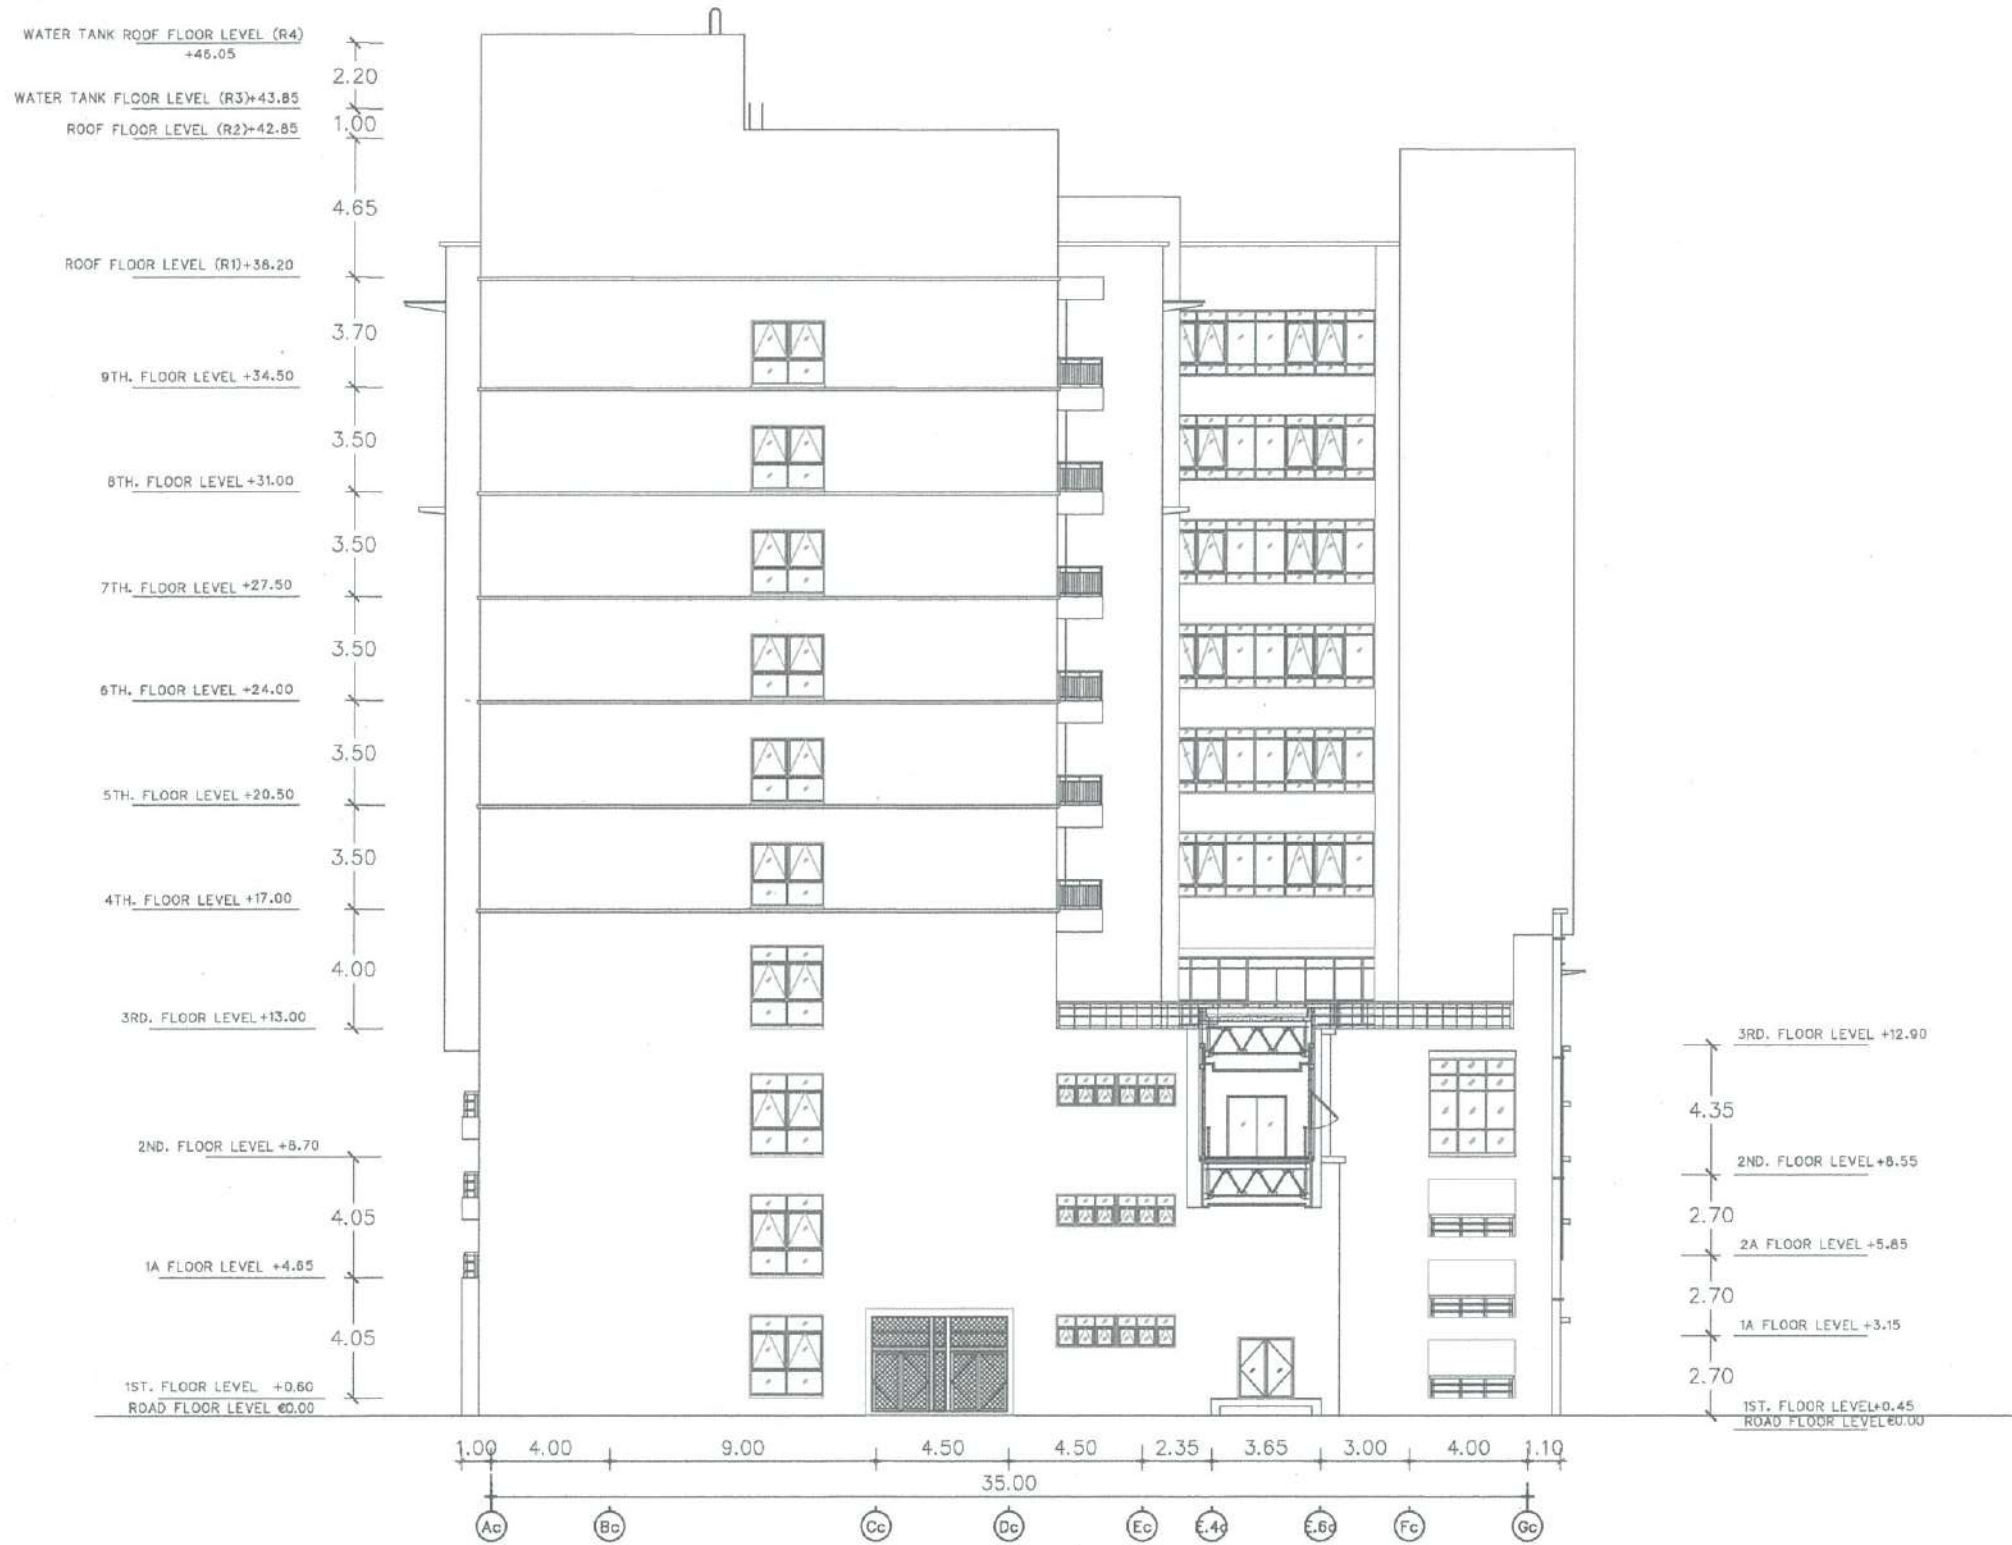

รูปด้าน 2 อาคารหอพักและจอดรถ

มาตราส่วน

1:250 (A3)

ฝ่ายบริหารโครงการ  
และพัฒนาพื้นที่

ชื่อโครงการ  
งานปรับปรุง อาคารศูนย์การแพทย์-  
มะเร็งวิทยาจุฬารัตน์และอาคาร  
ศูนย์การแพทย์จุฬารัตน์เฉลิมพระเกียรติ

สถานที่ก่อสร้าง  
ศูนย์การแพทย์มะเร็งวิทยาจุฬารัตน์และ  
ศูนย์การแพทย์จุฬารัตน์เฉลิมพระเกียรติ

ตัวแทนหน่วยงานที่ใช่ / เจ้าของโครงการ  
นริศ ลาเสียงพล  
หัวหน้าฝ่ายบริหารกลาง  
(...../...../.....)

แบบแสดง  
รูปด้าน 2 อาคารหอพักและจอดรถ

ผู้ออกแบบ

รัชชัย เอ็นจิเนียริง  
สถาปนิก  
(...../...../.....)

ปวีรินทร์ ปาสุพริม  
สถาปนิก  
(...../...../.....)

สุธาณี พักสอน  
ช่างเขียนแบบ  
(...../...../.....)

กฤษฎา ชูเลิศสกุลทร  
สถาปนิกผู้ตรวจสอบ  
(...../...../.....)

นางสาวกาศิโศ อกรัง คินอชมภู  
หัวหน้างานออกแบบก่อสร้าง  
(...../...../.....)

ภคินี เตมียักษ์  
หัวหน้าฝ่ายบริหารโครงการและพัฒนาพื้นที่  
(...../...../.....)

พลอากาศตรี นายแพทย์ สันติ ศรีเสริมโภค  
รองเลขาธิการราชวิทยาลัยจุฬารัตน์ กลุ่ม  
พัฒนาพื้นที่และบริหารอสังหาริมทรัพย์  
(...../...../.....)

เลขที่โครงการ พท. / 2565 - 008

หมายเลข A-40

รวมแบบทั้งหมด 40 / 82 แผ่น

REVISIONS DATE

ฝ่ายบริหารโครงการ  
และพัฒนาพื้นที่

ชื่อโครงการ  
งานปรับปรุง ทาสีอาคารศูนย์การแพทย์-  
มะเร็งวิทยาจุฬารัตน์และอาคาร  
ศูนย์การแพทย์จุฬารัตน์เฉลิมพระเกียรติ

สถานที่ก่อสร้าง  
ศูนย์การแพทย์มะเร็งวิทยาจุฬารัตน์และ  
ศูนย์การแพทย์จุฬารัตน์เฉลิมพระเกียรติ

ตัวแทนหน่วยงานที่ใช่ / เจ้าของโครงการ  
นริศ ลำเลียงพล  
หัวหน้าฝ่ายบริการกลาง  
(.../.../...)

แบบแสดง  
รูปด้าน 3 อาคารหอพักและจอดรถ

ผู้ออกแบบ

รชัญญ์ เชื้อเนติ  
สถาปนิก  
(.../.../...)

ปวิศน์ ปาตปุริม  
สถาปนิก  
(.../.../...)

ศุภรพี พักสอน  
ช่างเขียนแบบ  
(.../.../...)

กฤษฎา รุ่งเลิศสกุล  
สถาปนิกผู้ตรวจสอบ  
(.../.../...)

น.ท. สุวิทย์  
นายอากาศโท อดิสรณ์ คันทะขม  
หัวหน้างานออกแบบก่อสร้าง  
(.../.../...)

ภคินี เติมวิรักษ์  
หัวหน้าฝ่ายบริหารโครงการและพัฒนาพื้นที่  
(.../.../...)

พลอากาศตรี นอแพทย์ สันติ ศรีเสริมโภค  
รองเลขาธิการราชวิทยาลัยจุฬารัตน์ กลุ่ม  
พัฒนาพื้นที่และบริหารอสังหาริมทรัพย์  
(.../.../...)

เลขที่โครงการ พท. / 2565 - 006

หมายเลข A-41


รวมแบบทั้งหมด 41 / 82 แผ่น

REVISIONS DATE




รูปด้าน 3 อาคารหอพักและจอดรถ

มาตราส่วน 1:250 (A3)

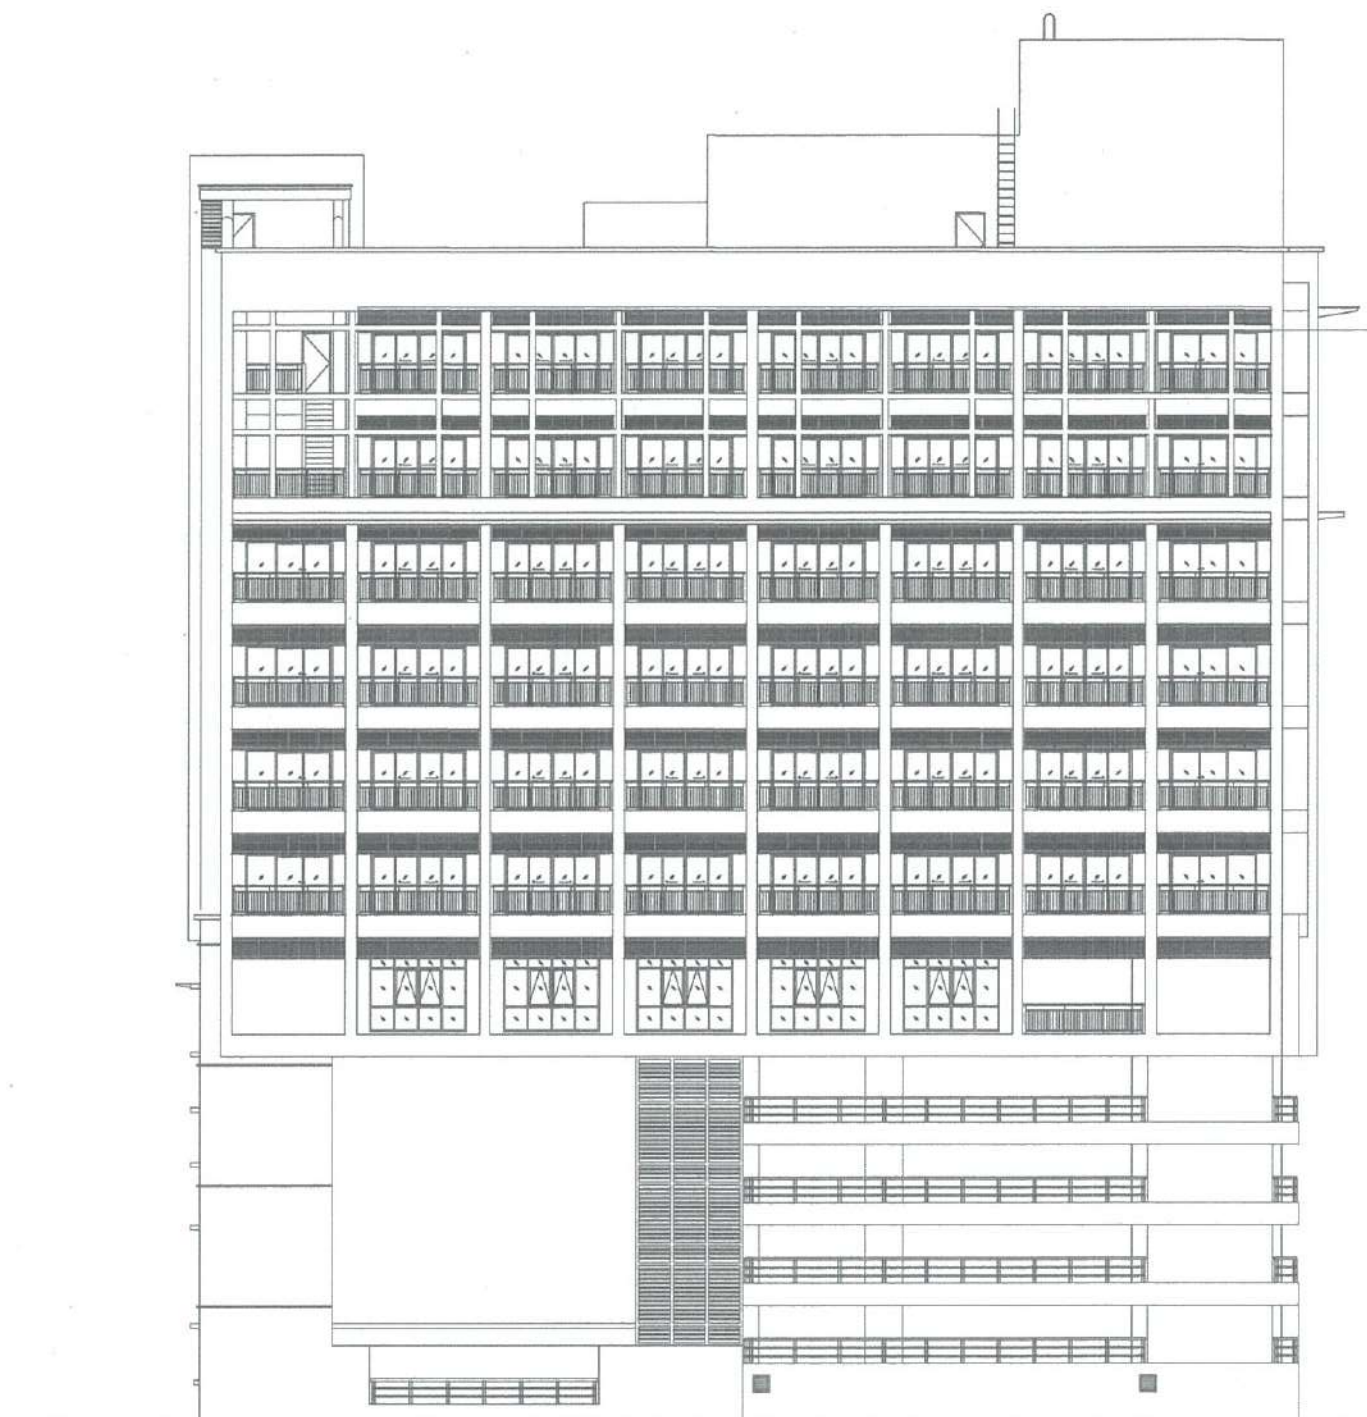

- WATER TANK ROOF FLOOR LEVEL (R4) +46.05
- 2.20 WATER TANK FLOOR LEVEL (R3) +43.18
- 1.00 ROOF FLOOR LEVEL (R2) +42.85
- 4.65
- ROOF FLOOR LEVEL (R1) +38.20
- 3.70
- 9TH. FLOOR LEVEL +34.50
- 3.50
- 8TH. FLOOR LEVEL +31.00
- 3.50
- 7TH. FLOOR LEVEL +27.50
- 3.50
- 6TH. FLOOR LEVEL +24.00
- 3.50
- 5TH. FLOOR LEVEL +20.50
- 3.50
- 4TH. FLOOR LEVEL +17.00
- 4.00
- 3RD. FLOOR LEVEL +13.00
- 3.10
- 2ND. FLOOR LEVEL +9.90
- 2.70
- 2A FLOOR LEVEL +7.20
- 2.70
- 1A FLOOR LEVEL +4.50
- 2.70
- 1ST. FLOOR LEVEL +1.80
- 1.80
- ROAD FLOOR LEVEL 00.00

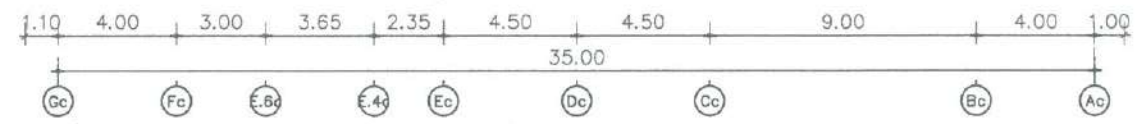

รูปด้าน 4 อาคารหอพักและจอดรถ  
มาตราส่วน 1:250 (A3)

ฝ่ายบริหารโครงการ  
และพัฒนาพื้นที่

ชื่อโครงการ	งานปรับปรุง ทาฮีอาคารศูนย์การแพทย์- มะเร็งวิทยาจุฬาราชมนตรีและอาคาร ศูนย์การแพทย์จุฬาราชมนตรีเฉลิมพระเกียรติ
สถานที่ก่อสร้าง	ศูนย์การแพทย์มะเร็งวิทยาจุฬาราชมนตรีและ ศูนย์การแพทย์จุฬาราชมนตรีเฉลิมพระเกียรติ
ตัวแทนหน่วยงานผู้ใช้ / เจ้าของโครงการ	น.วิธ ล้ำเลิศพล หัวหน้าฝ่ายบริหารกลาง (12/8/65)
แบบแสดง	รูปด้าน 4 อาคารหอพักและจอดรถ
ผู้ออกแบบ	<i>[Signature]</i> วิชัย เข็นนิล สถาปนิก (12/8/65)
	<i>[Signature]</i> ปวิศน์ ปาณปริม สถาปนิก (19/10/65)
	<i>[Signature]</i> สุชาติ พิทักษอน ช่างเขียนแบบ (17/4/65)
	<i>[Signature]</i> กฤษณา รุ่งเลิศสกุลทร สถาปนิกผู้ตรวจชอบ (17/10/65)
	น.ท. <i>[Signature]</i> นาวาอากาศโท จกรรจ คันทองชมภู หัวหน้างานออกแบบก่อสร้าง (22/3/65)
	<i>[Signature]</i> ภคินี เตมีรักษ์ หัวหน้าฝ่ายบริหารโครงการและพัฒนาพื้นที่ (22/8/65)
เลขที่โครงการ	พท. / 2565 - 006
หมายเลข	A-42
รวมแบบทั้งหมด	42 / 82 แผ่น
REVISIONS	DATE

WATER TANK ROOF FLOOR LEVEL (R4) +46.05  
 WATER TANK FLOOR LEVEL (R3)+43.85  
 ROOF FLOOR LEVEL (R2)+42.85  
 ROOF FLOOR LEVEL (R1)+38.20  
 9TH. FLOOR LEVEL +34.50  
 8TH. FLOOR LEVEL +31.00  
 7TH. FLOOR LEVEL +27.50  
 6TH. FLOOR LEVEL +24.00  
 5TH. FLOOR LEVEL +20.50  
 4TH. FLOOR LEVEL +17.00  
 3RD. FLOOR LEVEL +13.00  
 2ND. FLOOR LEVEL +8.70  
 1A FLOOR LEVEL +4.65  
 1ST. FLOOR LEVEL +0.60  
 ROAD FLOOR LEVEL 00.00



พื้นที่ทำสียภายนอกอาคาร ให้ผู้รับจ้างทำความสะอาด ซ่อมแซมพื้นผิว รอยแตก ร้าวเสียหาย และทาสีใหม่

รูปด้าน 1 งานทาสีผนังภายนอก อาคารหอพักและจอดรถ  
 มาตรฐาน 1:250 (A3)

ฝ่ายบริหารโครงการ และพัฒนาพื้นที่

แบบแสดง	รูปด้าน 1 งานทาสีผนังภายนอก อาคารหอพักและจอดรถ
ผู้ออกแบบ	 วิชัย เจริญ สถาปนิก (...../...../.....)
	 ปวีรินทร์ ปาสปรีม สถาปนิก (...../...../.....)
	 สุธาณี พักสอน ช่างเขียนแบบ (...../...../.....)
	 กฤษณา รุ่งเลิศสกุล สถาปนิกผู้ตรวจสอบ (...../...../.....)
	น.ท. นาวาอากาศโท ฤกษ์ คินตขม หัวหน้างานออกแบบก่อสร้าง (...../...../.....)
	 กิติณี เต็มวิรัช หัวหน้าฝ่ายบริหารโครงการและพัฒนาพื้นที่ (...../...../.....)
เลขที่โครงการ	พ. / 2565 - 008
หมายเลข	A-43
รวมแบบทั้งหมด	43 / 82 แผ่น
REVISIONS	DATE





พื้นที่ทำสีภายนอกอาคาร ให้ผู้รับจ้างทำความสะอาด ซ่อมแซมพื้นผิว รอยแตก ร้าวเสียหาย และทาสีใหม่

รูปด้าน 2 งานทาสีผนังภายนอก อาคารหอพักและจอดรถ

มาตราส่วน

1:250 (A3)

ฝ่ายบริหารโครงการ  
และพัฒนาพื้นที่

ชื่อโครงการ  
งานปรับปรุง ทำเลอาคารศูนย์การแพทย์-  
มะเร็งวิทยาจุฬารัตน์และอาคาร  
ศูนย์การแพทย์จุฬารัตน์เฉลิมพระเกียรติ

สถานที่ก่อสร้าง  
ศูนย์การแพทย์มะเร็งวิทยาจุฬารัตน์และ  
ศูนย์การแพทย์จุฬารัตน์เฉลิมพระเกียรติ

ตัวแทนหน่วยงานที่ใช้ / เจ้าของโครงการ  
นริส ลาเสียงพล  
หัวหน้าฝ่ายบริหารกลาง  
(...../...../.....)

แบบแสดง  
รูปด้าน 2 งานทาสีผนังภายนอก  
อาคารหอพักและจอดรถ

ผู้ออกแบบ  
รัชชัย เอ็นจิเนียริง  
สถาปนิก  
(...../...../.....)

ปรีศน์ ปาตปรีม  
สถาปนิก  
(...../...../.....)

สุวรินทร์ พิภพสอน  
ช่างเขียนแบบ  
(...../...../.....)

กฤษฎา ฟูเลิศสกุลหวง  
สถาปนิกผู้ตรวจสอบ  
(...../...../.....)

นายอากาศโท อรรถชัย คันธะสมญ  
หัวหน้างานออกแบบก่อสร้าง  
(...../...../.....)

กสิน เตมียักษ์  
หัวหน้าฝ่ายบริหารโครงการและพัฒนาพื้นที่  
(...../...../.....)

พลอากาศตรี นวอดิพย์ สันติ ศรีเสริมโภค  
รองเลขาธิการราชวิทยาลัยจุฬารัตน์ กลุ่ม  
พัฒนาพื้นที่และบริหารอสังหาริมทรัพย์  
(...../...../.....)

เลขที่โครงการ 44 / 2585 - 008

หมายเลข A-44

รวมแบบทั้งหมด 44 / 82 แผ่น

REVISIONS DATE




พื้นที่ทำสียภายนอกอาคาร ให้ผู้รับจ้างทำความสะอาด ซ่อมแซมพื้นผิว รอยแตก ร้าวเสียหาย และทาสีใหม่


รูปด้าน 3 งานทาสีผนังภายนอก อาคารหอพักและจอดรถ

มาตราส่วน 1:250 (A3)

<b>ฝ่ายบริหารโครงการ และพัฒนาพื้นที่</b>	
ชื่อโครงการ	งานปรับปรุง ทาสีอาคารศูนย์การแพทย์- มะเร็งวิทยาจุฬารัตน์และอาคาร ศูนย์การแพทย์จุฬารัตน์เฉลิมพระเกียรติ
สถานที่ก่อสร้าง	ศูนย์การแพทย์มะเร็งวิทยาจุฬารัตน์และ ศูนย์การแพทย์จุฬารัตน์เฉลิมพระเกียรติ
ตัวแทนหน่วยงานที่ใช้ / เจ้าของโครงการ	นริศ ลำเอียงพล หัวหน้าฝ่ายบริหารกลุ่ม (...../...../.....)
แบบแสดง	รูปด้าน 3 งานทาสีผนังภายนอก อาคารหอพักและจอดรถ
ผู้ออกแบบ	
	รัชชัย เชนนิล สถาปนิก (...../...../.....)
	ปวีร์ศน์ ปาณภูมิ สถาปนิก (...../...../.....)
	สุวารีณี พิกสอน ช่างเขียนแบบ (...../...../.....)
	กฤษฎา รุ่งเลิศสกุล สถาปนิกผู้ตรวจสอบ (...../...../.....)
	นายอากาศโท ณกรณ์ คั่นชมภู หัวหน้างานออกแบบก่อสร้าง (...../...../.....)
	กคณิ เตมีรักษ์ หัวหน้าฝ่ายบริหารโครงการและพัฒนาพื้นที่ (...../...../.....)
	พลอากาศโท สันติ ศรีเสริมโภค รองเลขาธิการราชวิทยาลัยจุฬารัตน์ กลุ่ม พัฒนาพื้นที่และบริหารอสังหาริมทรัพย์ (...../...../.....)
เลขที่โครงการ	พท. / 2565 - 006
หมายเลข	A-45
รวมแบบทั้งหมด	45 / 82 แผ่น
REVISIONS	DATE

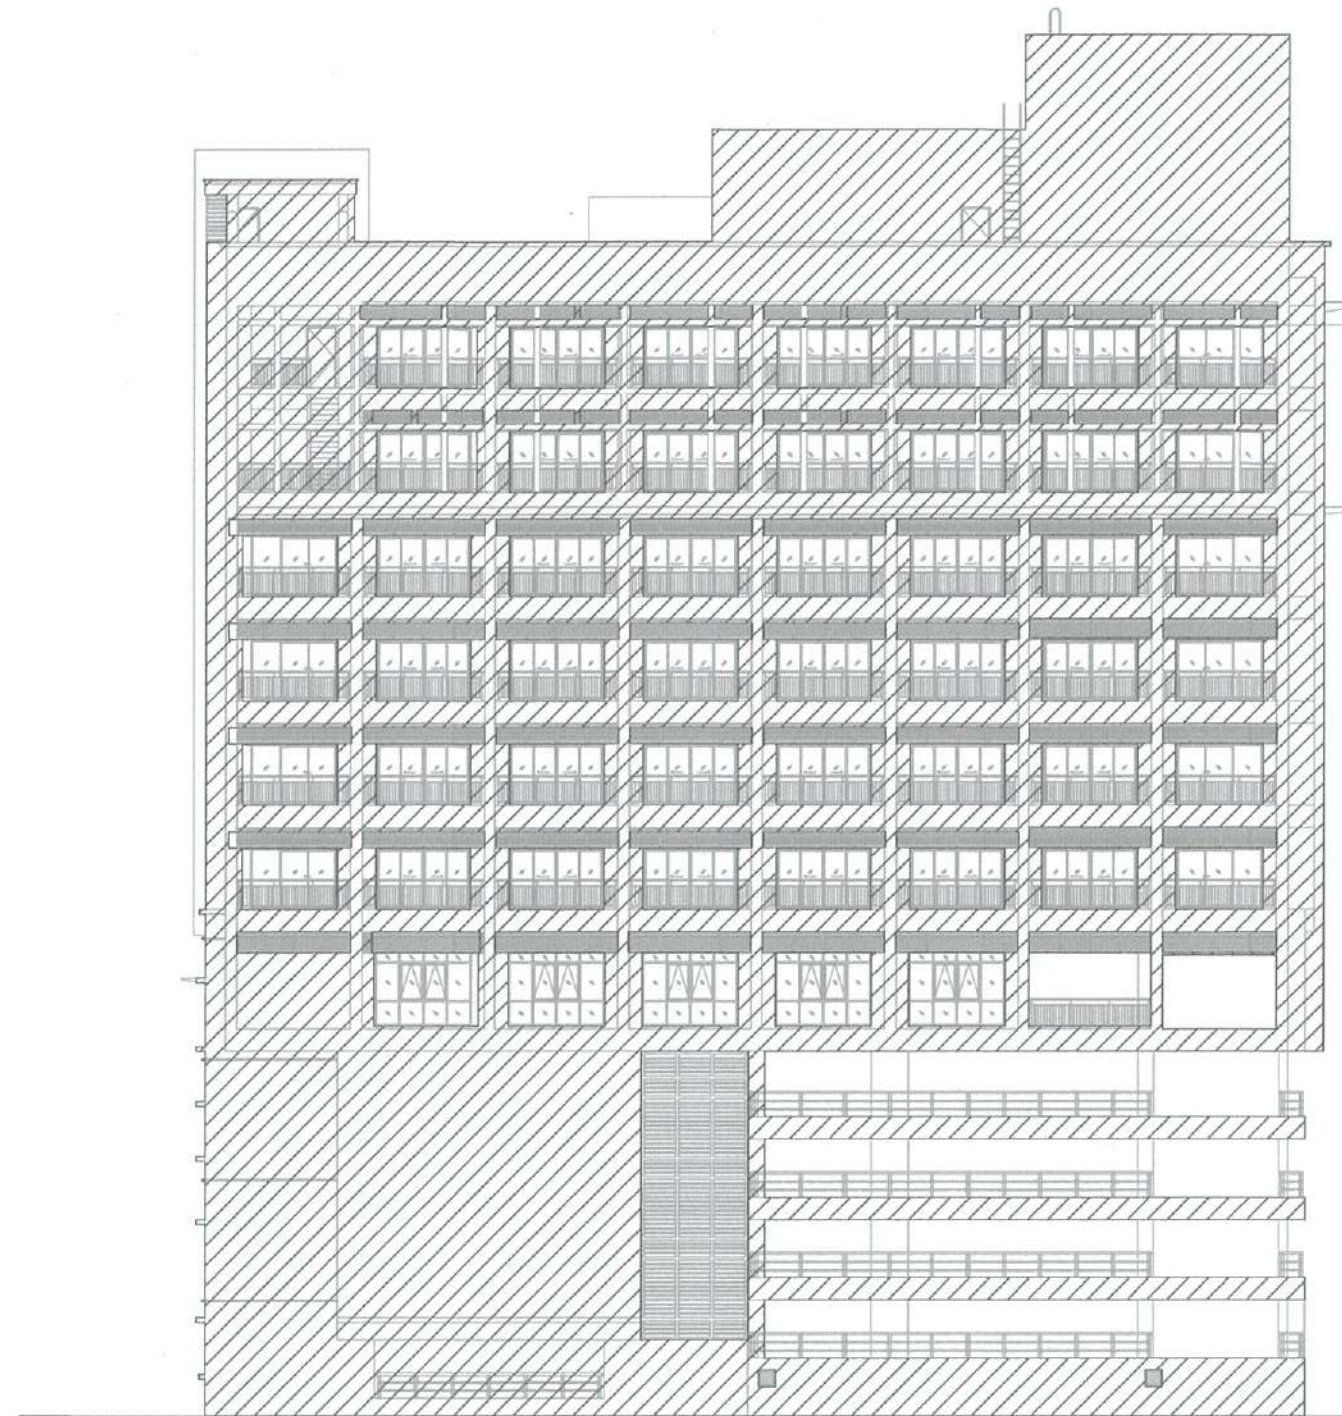

2.20	WATER TANK ROOF FLOOR LEVEL (R4) +46.05
1.00	WATER TANK FLOOR LEVEL (R3) +43.18
	ROOF FLOOR LEVEL (R2) +42.85
4.65	
	ROOF FLOOR LEVEL (R1) +38.20
3.70	
	9TH. FLOOR LEVEL +34.50
3.50	
	8TH. FLOOR LEVEL +31.00
3.50	
	7TH. FLOOR LEVEL +27.50
3.50	
	6TH. FLOOR LEVEL +24.00
3.50	
	5TH. FLOOR LEVEL +20.50
3.50	
	4TH. FLOOR LEVEL +17.00
4.00	
	3RD. FLOOR LEVEL +13.00
3.10	
	2ND. FLOOR LEVEL +9.90
2.70	
	2A FLOOR LEVEL +7.20
2.70	
	1A FLOOR LEVEL +4.50
2.70	
	1ST. FLOOR LEVEL +1.80
1.80	
	ROAD FLOOR LEVEL 00.00

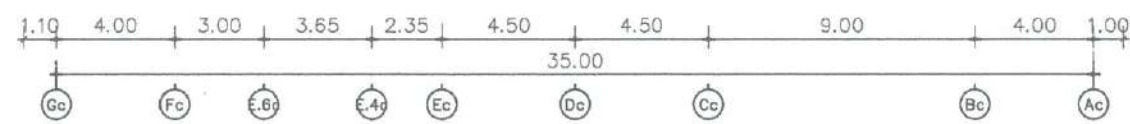

พื้นที่ทำสียภายนอกอาคาร ให้ผู้รับจ้างทำความสะอาด ซ่อมแซมพื้นผิว รอยแตก ร้าวเสียหาย และทาสีใหม่

รูปด้าน 4 งานทาสีผนังภายนอก อาคารหอพักและจอดรถ

ขนาดส่วน 1:250 (A3)

ฝ่ายบริหารโครงการ  
และพัฒนาพื้นที่

ชื่อโครงการ  
งานปรับปรุง ทาสีอาคารศูนย์การแพทย์-  
มะเร็งวิทยาจุฬาราชมนตรีและอาคาร  
ศูนย์การแพทย์จุฬาราชมนตรีเฉลิมพระเกียรติ

สถานที่ก่อสร้าง  
ศูนย์การแพทย์มะเร็งวิทยาจุฬาราชมนตรีและ  
ศูนย์การแพทย์จุฬาราชมนตรีเฉลิมพระเกียรติ

ตัวแทนหน่วยงานผู้ใช้ / เจ้าของโครงการ  
นริศ ลำเลียงพล  
หัวหน้าฝ่ายบริหารกลาง  
(...../...../.....)

แบบแสดง  
รูปด้าน 4 งานทาสีผนังภายนอก  
อาคารหอพักและจอดรถ

ผู้ออกแบบ  
รัชนิย เซ็นนิล  
สถาปนิก  
(...../...../.....)

ปวิศน์ ปาลปุริม  
สถาปนิก  
(...../...../.....)

สุธาธิ พิทักษอน  
ช่างเขียนแบบ  
(...../...../.....)

กฤษฎา ช่างเสกสกลทร  
สถาปนิกผู้ตรวจสอบ  
(...../...../.....)

นายอากาศโท จกรจักษ์ คันทอง  
หัวหน้างานออกแบบก่อสร้าง  
(...../...../.....)

กคิน ตรีรักษ์  
หัวหน้าฝ่ายบริหารโครงการและพัฒนาพื้นที่  
(...../...../.....)

พลอากาศตรี รณชัย สันติ ศรีเสริมโภค  
รองเลขาธิการราชวิทยาลัยจุฬาราชมนตรี กลุ่ม  
พัฒนาพื้นที่และบริหารหอผู้ป่วยมะเร็ง  
(...../...../.....)

เลขที่โครงการ พท. / 2565 - 006

หมายเลข A-46

รวมแบบทั้งหมด 46 / 82 แผ่น

REVISIONS	DATE



พื้นที่ปรับปรุงประตู, หน้าต่างจุดมึนเงา-กระจกภายนอก ให้ผู้รับจ้างทำความสะอาด ยาแนวซิลิโคน และซ่อมแซมให้เรียบร้อยพร้อมใช้งานหากเกิดความชำรุดเสียหาย

รูปด้าน 1 งานปรับปรุงประตูหน้าต่างภายนอก อาคารหอพักและจอดรถ

มาตราส่วน

1:250 (A3)

ฝ่ายบริหารโครงการ และพัฒนาพื้นที่	
ชื่อโครงการ	งานปรับปรุง อาคารศูนย์การแพทย์- มะเร็งวิทยาจุฬารัตน์และอาคาร ศูนย์การแพทย์จุฬารัตน์เฉลิมพระเกียรติ
สถานที่ก่อสร้าง	ศูนย์การแพทย์มะเร็งวิทยาจุฬารัตน์และ ศูนย์การแพทย์จุฬารัตน์เฉลิมพระเกียรติ
ตัวแทนหน่วยงานเจ้าของโครงการ	นริศ ลำเลียงพล หัวหน้าฝ่ายบริหารกลาง (...../...../.....)
แบบแสดง	รูปด้าน 1 งานปรับปรุงประตูหน้าต่าง ภายนอก อาคารหอพักและจอดรถ
ผู้ออกแบบ	
	รัชชัย เชนนิล สถาปนิก (...../...../.....)
	ปวีศน์ ปาสปฐม สถาปนิก (...../...../.....)
	สุวารีณี พิภพสอน ช่างเขียนแบบ (...../...../.....)
	กฤษฎา ชูเลิศสกุล สถาปนิกผู้ตรวจสอบ (...../...../.....)
	นางอากาศโท ฉกรรจ์ คันธฆม หัวหน้างานออกแบบก่อสร้าง (...../...../.....)
	กคิน เตมีรักษ์ หัวหน้าฝ่ายบริหารโครงการและพัฒนาพื้นที่ (...../...../.....)
	พ.อ.อากาศตรี นายแพทย์ สันติ ศรีเสริมโภค รองเลขาธิการราชวิทยาลัยจุฬารัตน์ กลุ่ม พัฒนาพื้นที่และบริหารอสังหาริมทรัพย์ (...../...../.....)
เลขที่โครงการ	พท. / 2565 - 006
หมายเลข	A-47
รวมแบบทั้งหมด	47 / 82 แผ่น
REVISIONS	DATE



พื้นที่ปรับปรุงประตู, หน้าต่างอลูมิเนียม-กระจกภายนอก ให้ผู้รับจ้างทำความสะอาด ยาแนวซิลิโคน และซ่อมแซมให้เรียบร้อยพร้อมใช้งานหากเกิดความชำรุดเสียหาย

รูปด้าน 2 งานปรับปรุงประตูหน้าต่างภายนอก อาคารหอพักและจอร์ด

มาตราส่วน

1:250 (A3)

ฝ่ายบริหารโครงการ  
และพัฒนาพื้นที่

ชื่อโครงการ  
งานปรับปรุง ทำเลอาคารศูนย์การแพทย์-  
มะเร็งวิทยาจุฬารัตน์และอาคาร  
ศูนย์การแพทย์จุฬารัตน์เฉลิมพระเกียรติ

สถานที่ก่อสร้าง  
ศูนย์การแพทย์มะเร็งวิทยาจุฬารัตน์และ  
ศูนย์การแพทย์จุฬารัตน์เฉลิมพระเกียรติ

ตัวแทนหน่วยงานที่ปรึกษา/เจ้าของโครงการ  
นริศ ลาเลียงพล  
หัวหน้าฝ่ายบริหารกลาง  
(...../...../.....)

แบบแสดง  
รูปด้าน 2 งานปรับปรุงประตูหน้าต่าง  
ภายนอก อาคารหอพักและจอร์ด

ผู้ออกแบบ

รัชชัย เซ็นนิล  
สถาปนิก  
(...../...../.....)

ปาริศน์ ปาปบุรีม  
สถาปนิก  
(...../...../.....)

สุธาณี พิภพสอน  
ช่างเขียนแบบ  
(...../...../.....)

กฤษฎา รุ่งเลิศสกุล  
สถาปนิกผู้ตรวจสอบ  
(...../...../.....)

นางวาทาศิโท อกรังค์ คัมภีร์  
หัวหน้างานออกแบบก่อสร้าง  
(...../...../.....)

กคิน เตมวิรัตน์  
หัวหน้าฝ่ายบริหารโครงการและพัฒนาพื้นที่  
(...../...../.....)


พลอากาศตรีนายแพทย์ สันติ ศรีเสริมโภค  
รองเลขาธิการราชวิทยาลัยจุฬารัตน์ กลุ่ม  
พัฒนาพื้นที่และบริหารอสังหาริมทรัพย์  
(...../...../.....)

เลขที่โครงการ พท. / 2565 - 006

หมายเลข A-48

รวมแบบทั้งหมด 48 / 82 แผ่น

REVISIONS DATE

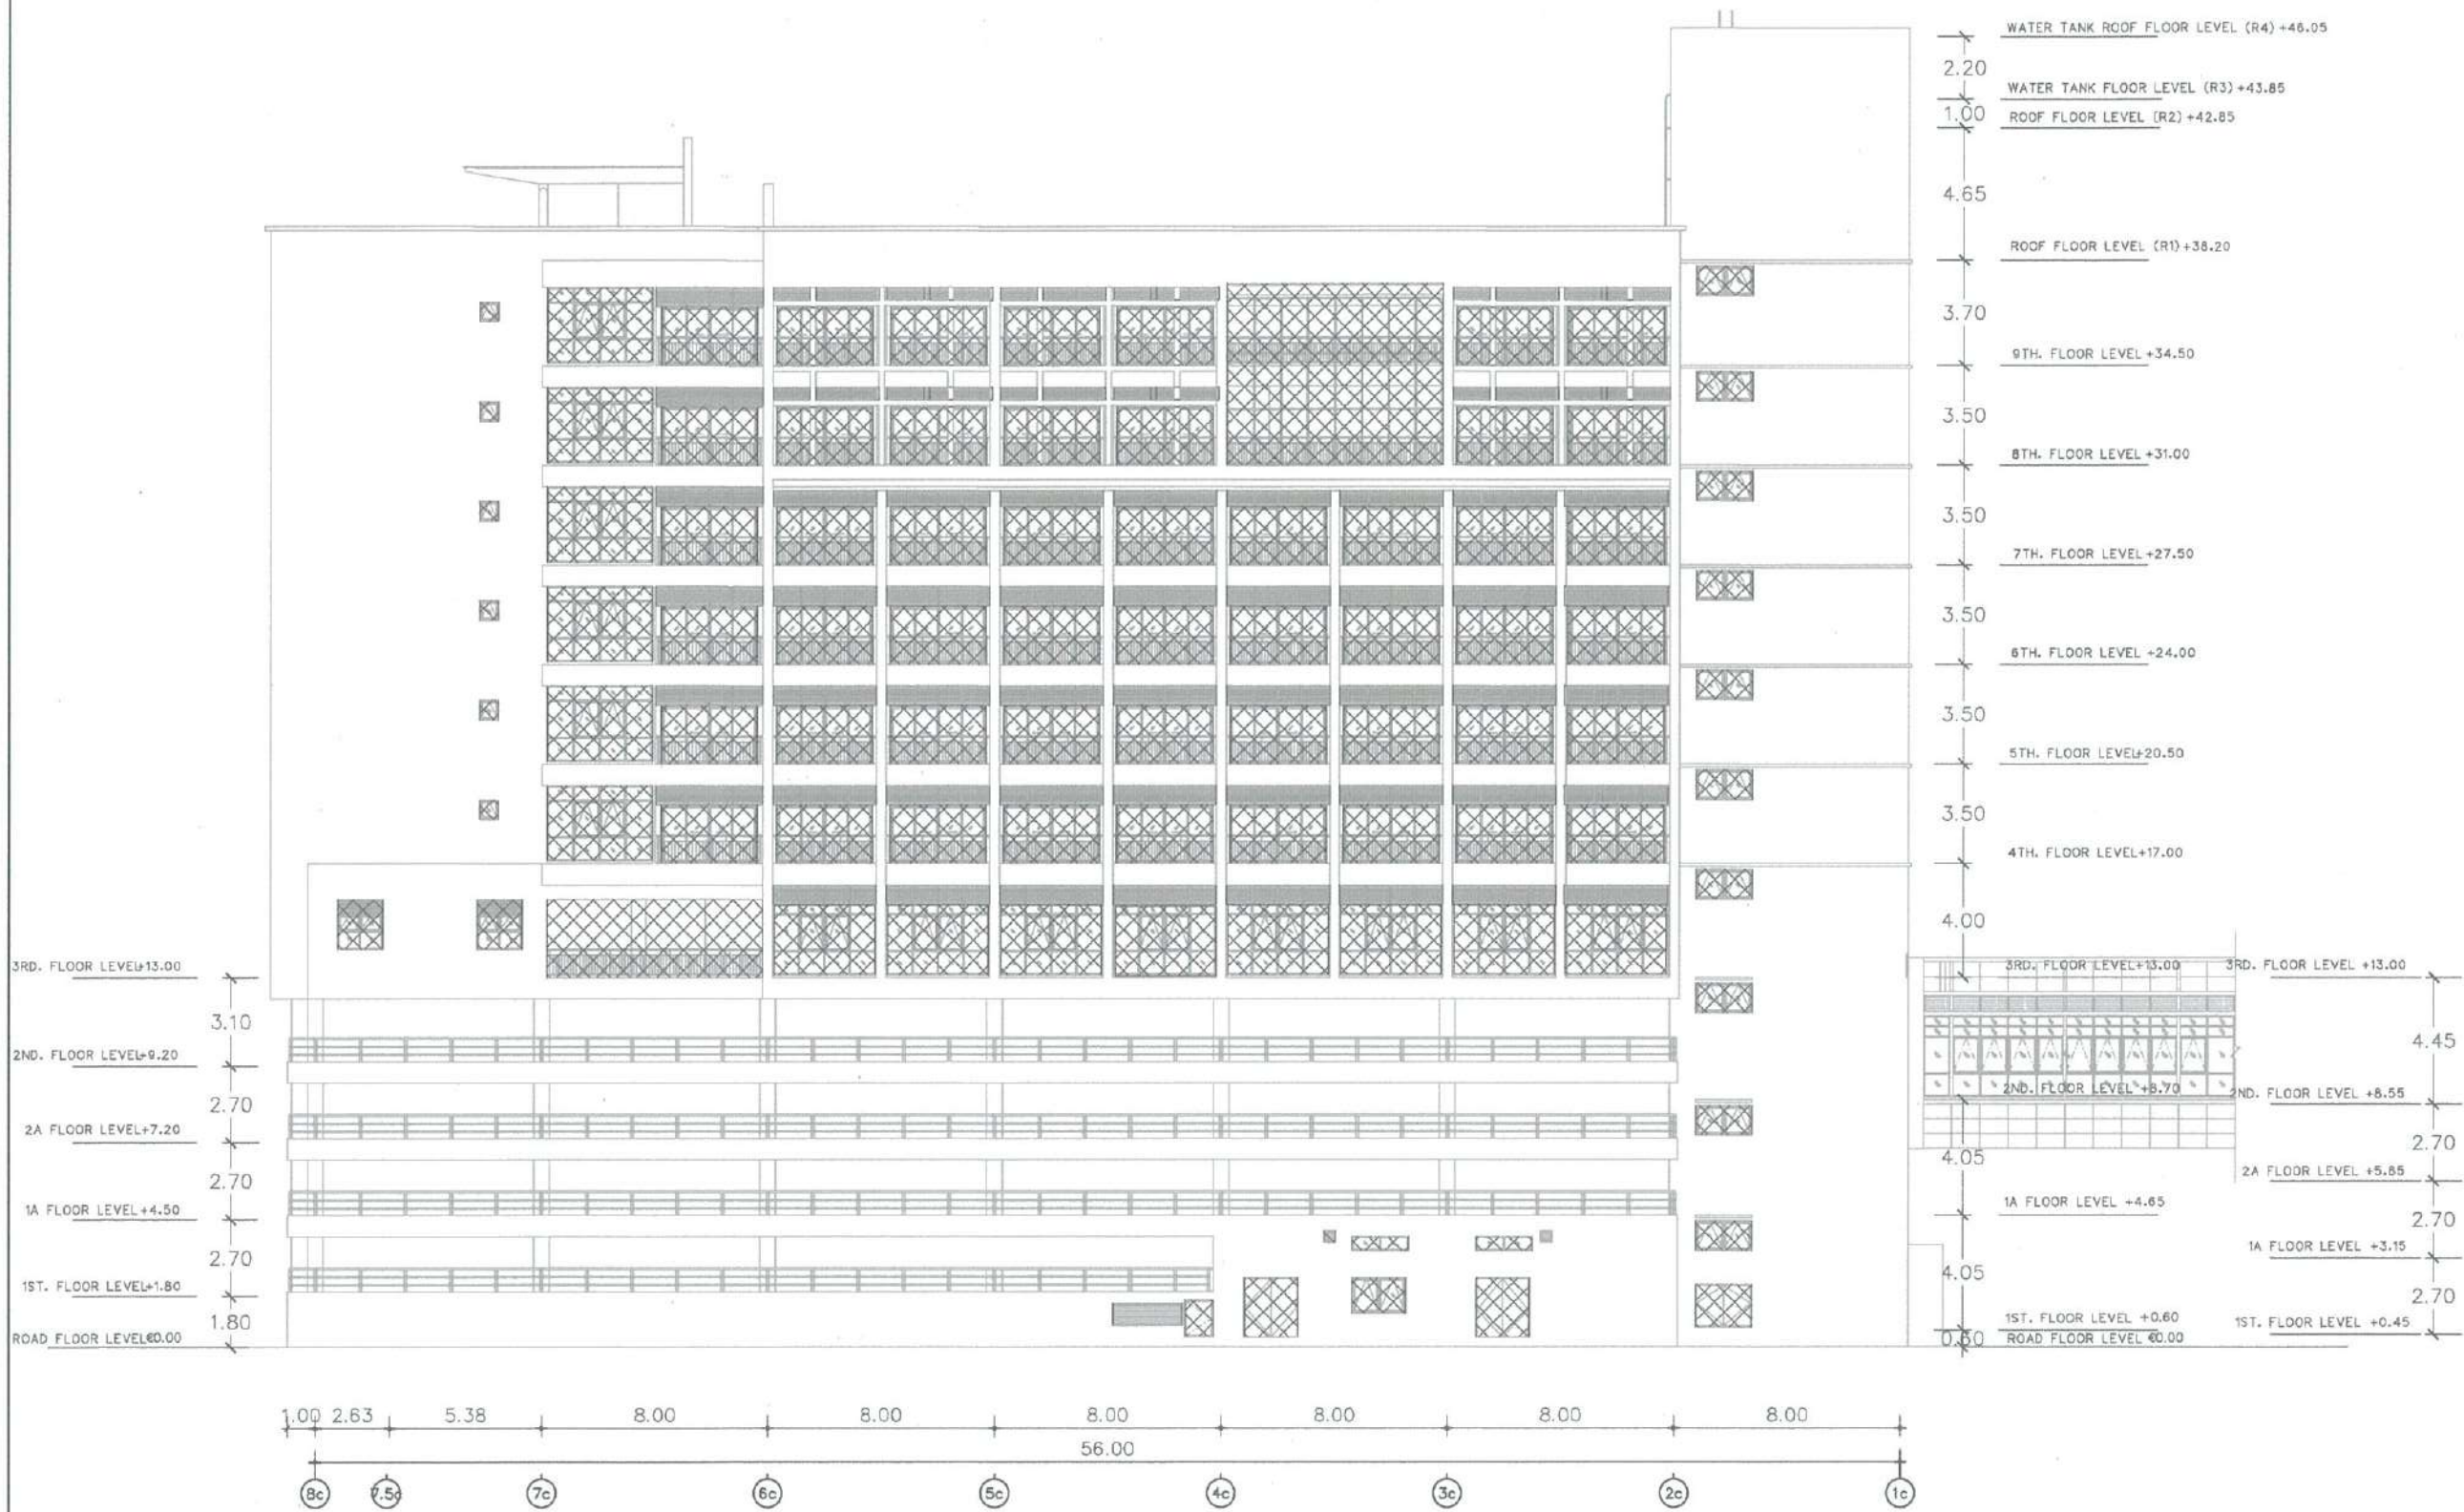


รูปด้าน 3 งานปรับปรุงประตูหน้าต่างภายนอก อาคารหอพักและจอดรถ

มาตราส่วน


1:250 (A3)

ฝ่ายบริหารโครงการ  
และพัฒนาพื้นที่

ชื่อโครงการ	งานปรับปรุง ทาสีอาคารศูนย์การแพทย์- มะเร็งวิทยาจุฬาราชมนตรีและอาคาร ศูนย์การแพทย์จุฬาราชมนตรีเฉลิมพระเกียรติ
สถานที่ก่อสร้าง	ศูนย์การแพทย์มะเร็งวิทยาจุฬาราชมนตรีและ ศูนย์การแพทย์จุฬาราชมนตรีเฉลิมพระเกียรติ
แบบแสดง	รูปด้าน 3 งานปรับปรุงประตูหน้าต่าง ภายนอก อาคารหอพักและจอดรถ
ผู้ออกแบบ	<i>[Signature]</i> รัชชัย เซ็นดีล สถาปนิก (...../...../.....)
	<i>[Signature]</i> ปวิศน์ ปาส์เรียม สถาปนิก (...../...../.....)
	<i>[Signature]</i> สุธาณี พิกสอน ช่างเขียนแบบ (...../...../.....)
	<i>[Signature]</i> กฤษณา รุ่งเลิศสกุลทร สถาปนิกผู้ตรวจสอบ (...../...../.....)
	<i>[Signature]</i> นาวาอากาศโท อดิเรก คันธเชษฐ หัวหน้างานออกแบบก่อสร้าง (...../...../.....)
	<i>[Signature]</i> ภคิน เต็มวิรักษ์ หัวหน้าฝ่ายบริหารโครงการและพัฒนาพื้นที่ (...../...../.....)
	<i>[Signature]</i> พลอากาศตรีแพทย์ สันติ ศรีเสริมโภค รองเลขาธิการราชวิทยาลัยจุฬาราชมนตรี กลุ่ม พัฒนาพื้นที่และบริหารก่อสร้างหอรพรัพย์ (...../...../.....)
เลขที่โครงการ	พท. / 2505 - 006
หมายเลข	A-49
รวมแบบทั้งหมด	49 / 82 แผ่น
REVISIONS	DATE

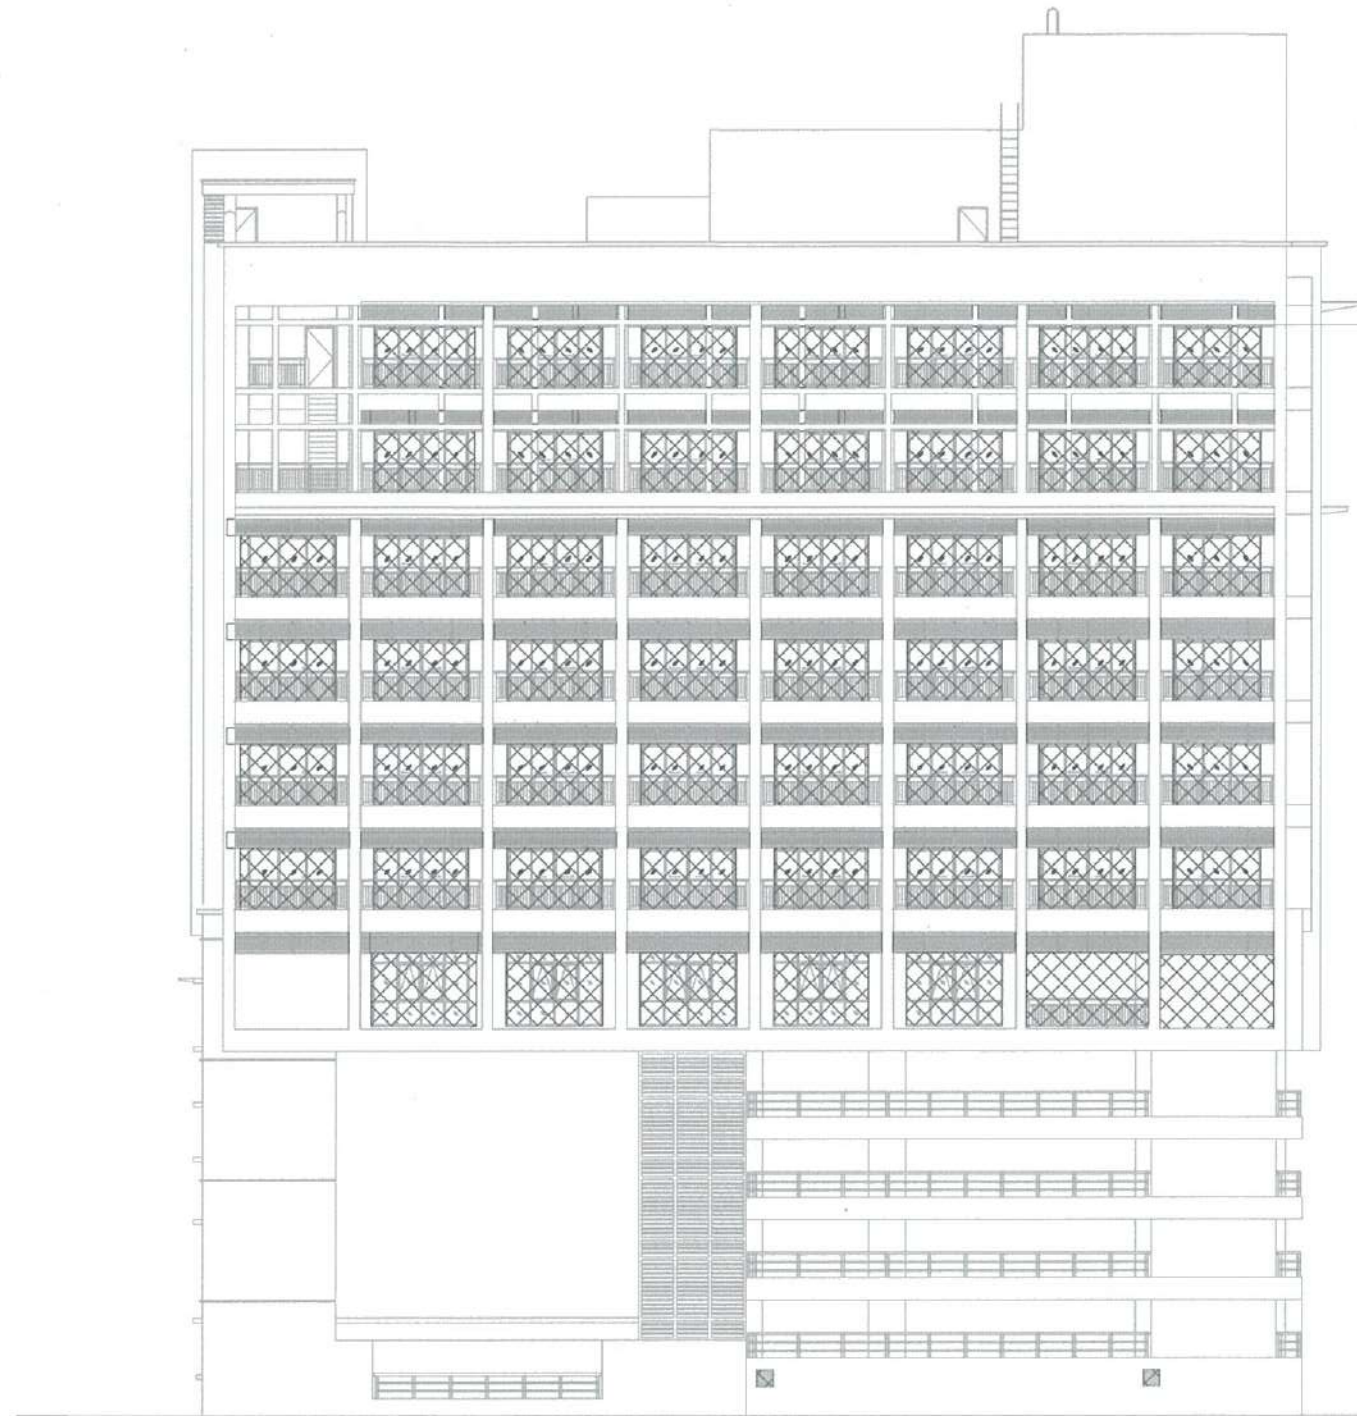

WATER TANK ROOF FLOOR LEVEL (R4) +46.05
2.20 WATER TANK FLOOR LEVEL (R3) +43.18
1.00 ROOF FLOOR LEVEL (R2) +42.85
4.65
ROOF FLOOR LEVEL (R1) +38.20
3.70
9TH. FLOOR LEVEL +34.50
3.50
8TH. FLOOR LEVEL +31.00
3.50
7TH. FLOOR LEVEL +27.50
3.50
6TH. FLOOR LEVEL +24.00
3.50
5TH. FLOOR LEVEL +20.50
3.50
4TH. FLOOR LEVEL +17.00
4.00
3RD. FLOOR LEVEL +13.00
3.10
2ND. FLOOR LEVEL +9.90
2.70
2A FLOOR LEVEL +7.20
2.70
1A FLOOR LEVEL +4.50
2.70
1ST. FLOOR LEVEL +1.80
1.80 ROAD FLOOR LEVEL 00.00

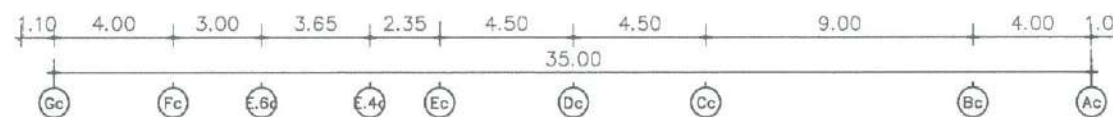

พื้นที่ปรับปรุงประตู, หน้าต่างจุดนิยมนิยม-กระจกภายนอก ให้ผู้รับจ้างทำความสะอาด ยาแนวซิลิโคน และซ่อมแซมให้เรียบร้อยพร้อมใช้งานหากเกิดความชำรุดเสียหาย

**รูปด้าน 4 งานปรับปรุงประตูหน้าต่างภายนอก อาคารหอพักและจอดรถ**

มาตราส่วน

1:250 (A3)

**ฝ่ายบริหารโครงการ  
และพัฒนาพื้นที่**

ชื่อโครงการ  
งานปรับปรุง ทาสีอาคารศูนย์การแพทย์-  
มะเร็งวิทยาจุฬารัตน์และอาคาร  
ศูนย์การแพทย์จุฬารัตน์เฉลิมพระเกียรติ

สถานที่ก่อสร้าง  
ศูนย์การแพทย์มะเร็งวิทยาจุฬารัตน์และ  
ศูนย์การแพทย์จุฬารัตน์เฉลิมพระเกียรติ

ตัวแทนหน่วยงานที่รับ / เจ้าของโครงการ  
นริศ ลาเลียงพล  
หัวหน้าฝ่ายบริหารกลาง  
(.../.../...)

แบบแสดง  
รูปด้าน 4 งานปรับปรุงประตูหน้าต่าง  
ภายนอก อาคารหอพักและจอดรถ

ผู้ออกแบบ

*[Signature]*  
รัชนิย เซ็นทีล  
สถาปนิก  
(.../.../...)

*[Signature]*  
ปวิศน์ ปาสปุริม  
สถาปนิก  
(.../.../...)

*[Signature]*  
สุธาธิณี พักสอน  
ช่างเขียนแบบ  
(.../.../...)

*[Signature]*  
กฤษฎา รุ่งเลิศสกุล  
สถาปนิกผู้ตรวจสอบ  
(.../.../...)

*[Signature]*  
นาวาอากาศโท เกรียง คินธมม  
หัวหน้างานออกแบบก่อสร้าง  
(.../.../...)

*[Signature]*  
ภคินี เตมียักษ์  
หัวหน้าฝ่ายบริหารโครงการและพัฒนาพื้นที่  
(.../.../...)

พลอากาศตรี นายนพชัย สันติ ศรีเสริมโภค  
รองเลขาธิการราชวิทยาลัยจุฬารัตน์ กลุ่ม  
พัฒนาพื้นที่และบริหารอสังหาริมทรัพย์  
(.../.../...)

เลขที่โครงการ พท. / 2565 - 006

หมายเลข A-50

รวมแบบทั้งหมด 50 / 82 แผ่น

REVISIONS	DATE

WATER TANK ROOF FLOOR LEVEL (R4)  
+46.05

WATER TANK FLOOR LEVEL (R3)+43.85

ROOF FLOOR LEVEL (R2)+42.85

ROOF FLOOR LEVEL (R1)+38.20

9TH. FLOOR LEVEL +34.50

8TH. FLOOR LEVEL +31.00

7TH. FLOOR LEVEL +27.50

6TH. FLOOR LEVEL +24.00

5TH. FLOOR LEVEL +20.50

4TH. FLOOR LEVEL +17.00

3RD. FLOOR LEVEL +13.00

2ND. FLOOR LEVEL +8.70

1A FLOOR LEVEL +4.65

1ST. FLOOR LEVEL +0.60

ROAD FLOOR LEVEL ±0.00



3RD. FLOOR LEVEL +12.90

4.35

2ND. FLOOR LEVEL +6.55

2.70

2A FLOOR LEVEL +5.65

2.70

1A FLOOR LEVEL +3.15

2.70

1ST. FLOOR LEVEL +0.45

ROAD FLOOR LEVEL ±0.00

8.00 8.00 8.00 8.00 8.00 8.00 5.38 2.63 1.00

56.00

1c 2c 3c 4c 5c 6c 7c 7.5c 8c

พื้นที่ทำความสะอาดอุณิเณยมคอมโพสิต, อุณิเณยม โดยให้ผู้รับจ้างทำความสะอาดและซ่อมแซมหากมีความชำรุดเสียหาย

รูปด้าน 1 งานทำความสะอาดอุณิเณยม อาคารหอพักและจอดรถ


มาตราส่วน 1:250 (A3)

ฝ่ายบริหารโครงการ  
และพัฒนาพื้นที่

ชื่อโครงการ	งานปรับปรุง ทาสีอาคารศูนย์การแพทย์- มะเร็งวิทยาจุฬารัตน์และอาคาร ศูนย์การแพทย์จุฬารัตน์เฉลิมพระเกียรติ
สถานที่ก่อสร้าง	ศูนย์การแพทย์มะเร็งวิทยาจุฬารัตน์และ ศูนย์การแพทย์จุฬารัตน์เฉลิมพระเกียรติ
ตัวแทนหน่วยงานที่ใช่ / เจ้าของโครงการ	นริศ ฉ่ำเสียงพล หัวหน้าฝ่ายบริหารกลาง (...../...../65..)
แบบแสดง	รูปด้าน 1 งานทำความสะอาดอุณิเณม- โณยม อาคารหอพักและจอดรถ
ผู้ออกแบบ	วิชัย เชื้อเหล็ก สถาปนิก (...../...../65..)
	ปวิศน์ ปาตประิม สถาปนิก (...../...../65..)
	สุวารีณี พักสอน ช่างเขียนแบบ (...../...../65..)
	กฤษณา รุ่งเลิศสุลทร สถาปนิกผู้ตรวจสอบ (...../...../65..)
	นาวาอากาศโท ฉกรรจ์ คันทองมุก หัวหน้างานออกแบบก่อสร้าง (22...../65..)
	ภคินี เตมียวิภังค์ หัวหน้าฝ่ายบริหารโครงการและพัฒนาพื้นที่ (23...../65..)
	พลอากาศตรีนายแพทย์ สันติ ศรีเสริมโภค รองเลขาธิการราชวิทยาลัยจุฬารัตน์ กลุ่ม พัฒนาพื้นที่และบริหารศูนย์การแพทย์ (7...../2565..)
เลขที่โครงการ	พท. / 2565 - 006
หมายเลข	A-51
รวมแบบทั้งหมด	51 / 82 แผ่น
REVISIONS	DATE



WATER TANK ROOF FLOOR LEVEL (R4) +46.05  
 WATER TANK FLOOR LEVEL (R3)+43.85  
 ROOF FLOOR LEVEL (R2)+42.85  
 ROOF FLOOR LEVEL (R1)+38.20  
 9TH. FLOOR LEVEL +34.50  
 8TH. FLOOR LEVEL +31.00  
 7TH. FLOOR LEVEL +27.50  
 6TH. FLOOR LEVEL +24.00  
 5TH. FLOOR LEVEL +20.50  
 4TH. FLOOR LEVEL +17.00  
 3RD. FLOOR LEVEL +13.00  
 2ND. FLOOR LEVEL +8.70  
 1A FLOOR LEVEL +4.85  
 1ST. FLOOR LEVEL +0.60  
 ROAD FLOOR LEVEL 00.00

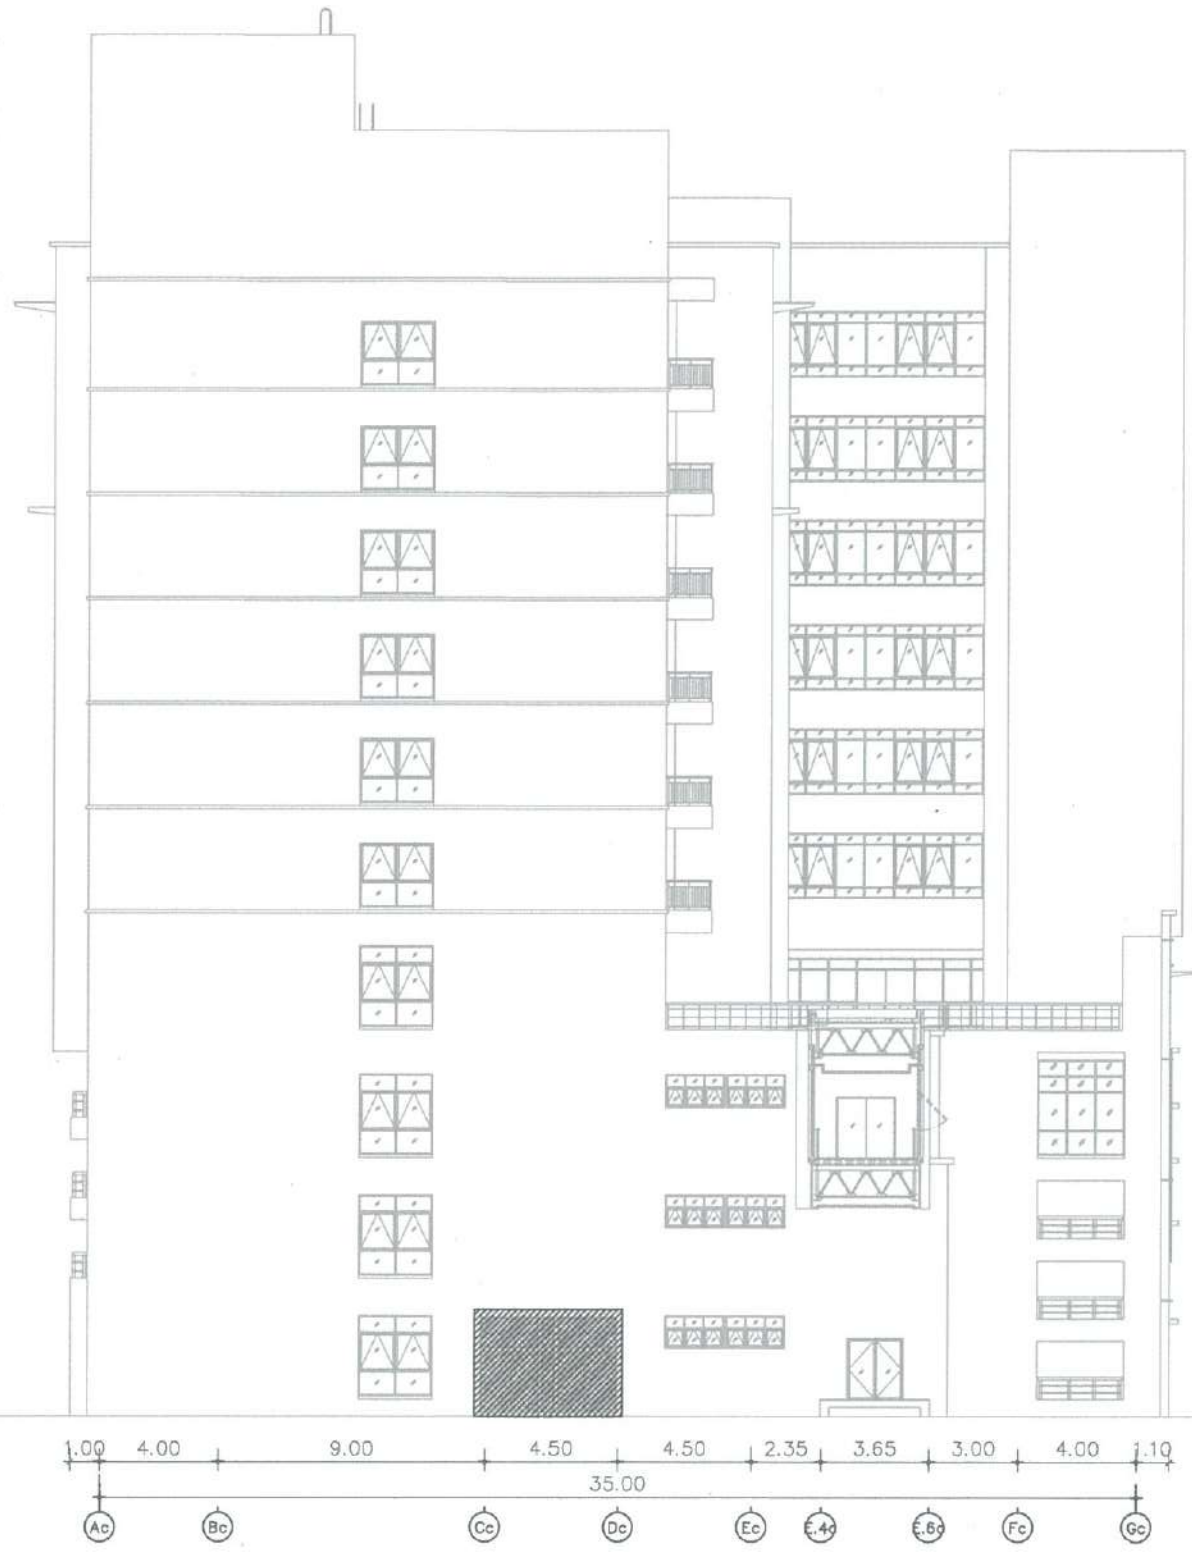

3RD. FLOOR LEVEL +12.90  
 4.35  
 2ND. FLOOR LEVEL +8.55  
 2.70  
 2A FLOOR LEVEL +5.85  
 2.70  
 1A FLOOR LEVEL +3.15  
 2.70  
 1ST. FLOOR LEVEL +0.45  
 ROAD FLOOR LEVEL 00.00

1.00 4.00 9.00 4.50 4.50 2.35 3.65 3.00 4.00 1.10  
 Ac Bc Cc Dc Ec E4c E6c Fc Gc  
 35.00

พื้นที่ทำความสะอาดอุณิเณยมคอมโทสิต , อุณิเณยม โดยให้ผู้รับจ้างทำความสะอาดและซ่อมแซมหากมีความชำรุดเสียหาย

รูปด้าน 2 งานทำความสะอาดอุณิเณยม อาคารหอพักและจอดรถ

มาตราส่วน 1:250 (A3)

ฝ่ายบริหารโครงการ และพัฒนาพื้นที่

ชื่อโครงการ งานปรับปรุง ทาสีอาคารศูนย์การแพทย์- มะเร็งวิทยาจุฬาลงกรณ์และอาคาร ศูนย์การแพทย์จุฬาลงกรณ์เฉลิมพระเกียรติ	
สถานที่ก่อสร้าง ศูนย์การแพทย์มะเร็งวิทยาจุฬาลงกรณ์และ ศูนย์การแพทย์จุฬาลงกรณ์เฉลิมพระเกียรติ	
ตัวแทนหน่วยงานผู้ใช้ / เจ้าของโครงการ นริศ ส้ำเสืองพล หัวหน้าฝ่ายบริหารกลาง (...../...../๒๕.....)	
แบบแสดง รูปด้าน 2 งานทำความสะอาดอุณิเณม- เนียม อาคารหอพักและจอดรถ	
ผู้ออกแบบ วิชัย เข็นนิล สถาปนิก (...../...../๒๕.....)	
ปวิศน์ ปาตปรีณ สถาปนิก (...../...../๒๕.....)	
สุธาณี พักสอน ช่างเขียนแบบ (...../...../๒๕.....)	
กฤษณา รุ่งเลิศสกุลทร สถาปนิกผู้ตรวจสอบ (...../...../๒๕.....)	
น.ท. กิติ์ เตมียวิงษ์ นางอภิศไท ฉกรรจ์ คันธชฌฎ หัวหน้างานออกแบบก่อสร้าง (...../...../๒๕.....)	
กิติ์ เตมียวิงษ์ หัวหน้าฝ่ายบริหารโครงการและพัฒนาพื้นที่ (...../...../๒๕.....)	
พลอากาศตรีวณะแพทย์ สันติ ศรีเสริมโภค รองเลขาธิการราชวิทยาลัยจุฬาลงกรณ์ กลุ่ม พัฒนาพื้นที่และบริหารศูนย์สุขภาพวิจัย (...../...../๒๕.....)	
เลขที่โครงการ พท. / 2565 - 006	
หมายเลข A-52	
รวมแบบทั้งหมด 52 / 82 แผ่น	
REVISIONS	DATE

ฝ่ายบริหารโครงการ  
และพัฒนาพื้นที่

ชื่อโครงการ  
งานปรับปรุง ทาสีอาคารศูนย์การแพทย์-  
มะเร็งวิทยาจุฬาลงกรณ์และอาคาร  
ศูนย์การแพทย์จุฬาลงกรณ์เฉลิมพระเกียรติ

สถานที่ก่อสร้าง  
ศูนย์การแพทย์มะเร็งวิทยาจุฬาลงกรณ์และ  
ศูนย์การแพทย์จุฬาลงกรณ์เฉลิมพระเกียรติ

ตัวแทนหน่วยงานใช้/เจ้าของโครงการ  
นริศ สำเลียงพล  
หัวหน้าฝ่ายบริหารกลาง  
(.../.../...)

แบบแสดง  
รูปด้าน 3 งานทำความสะอาดอลูมิเนียม-  
เนียม อาคารหอพักและจอดรถ

ผู้ออกแบบ  
วิชัย เข็นที  
สถาปนิก  
(.../.../...)

ปวิศน์ ปาณเพ็ญ  
สถาปนิก  
(.../.../...)

สุธาธิ์ พักสอน  
ช่างเขียนแบบ  
(.../.../...)

กฤษณา รุ่งเลิศสกุล  
สถาปนิกผู้ตรวจสอน  
(.../.../...)

นางสาวกานต์ไธ ฤกษ์ คันทอง  
หัวหน้างานออกแบบก่อสร้าง  
(.../.../...)

ภคินี เคนมีรักษ์  
หัวหน้าฝ่ายบริหารโครงการและพัฒนาพื้นที่  
(.../.../...)

พลอากาศตรีนายแพทย์ สันติ ศรีเสริมโภค  
รองเลขาธิการราชวิทยาลัยจุฬาลงกรณ์ กลุ่ม  
พัฒนาพื้นที่และบริหารอสังหาริมทรัพย์  
(.../.../...)

เลขที่โครงการ พท. / 2565 - 006

หมายเลข A-53

รวมแบบทั้งหมด 53 / 82 แผ่น

REVISIONS	DATE




พื้นที่ทำความสะอาดอลูมิเนียมคอมโพสิต, อลูมิเนียม โดยให้ผู้รับจ้างทำความสะอาดและซ่อมแซมหากมีความชำรุดเสียหาย


รูปด้าน 3 งานทำความสะอาดอลูมิเนียม อาคารหอพักและจอดรถ

มาตราส่วน

1:250 (A3)

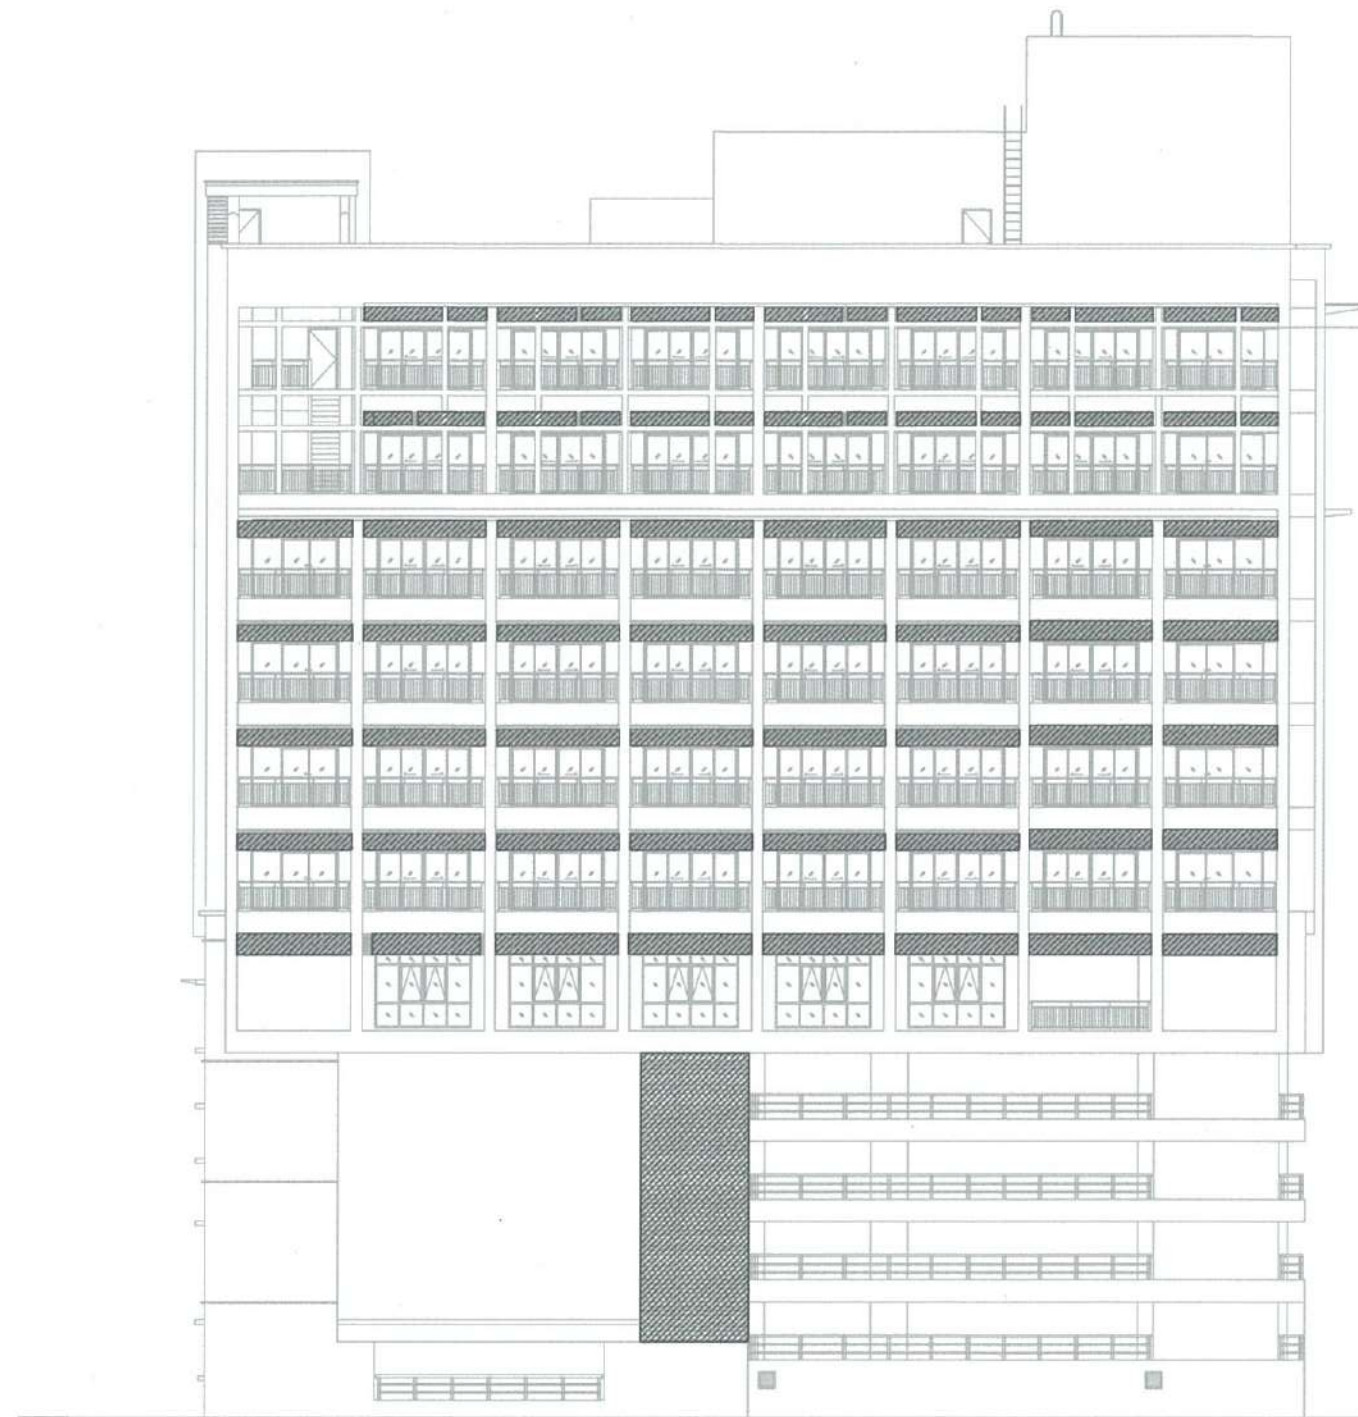

- WATER TANK ROOF FLOOR LEVEL (R4) +46.05
- 2.20 WATER TANK FLOOR LEVEL (R3) +43.18
- 1.00 ROOF FLOOR LEVEL (R2) +42.85
- 4.65
- ROOF FLOOR LEVEL (R1) +38.20
- 3.70
- 9TH. FLOOR LEVEL +34.50
- 3.50
- 8TH. FLOOR LEVEL +31.00
- 3.50
- 7TH. FLOOR LEVEL +27.50
- 3.50
- 6TH. FLOOR LEVEL +24.00
- 3.50
- 5TH. FLOOR LEVEL +20.50
- 3.50
- 4TH. FLOOR LEVEL +17.00
- 4.00
- 3RD. FLOOR LEVEL +13.00
- 3.10
- 2ND. FLOOR LEVEL +9.90
- 2.70
- 2A FLOOR LEVEL +7.20
- 2.70
- 1A FLOOR LEVEL +4.50
- 2.70
- 1ST. FLOOR LEVEL +1.80
- 1.80
- ROAD FLOOR LEVEL 00.00

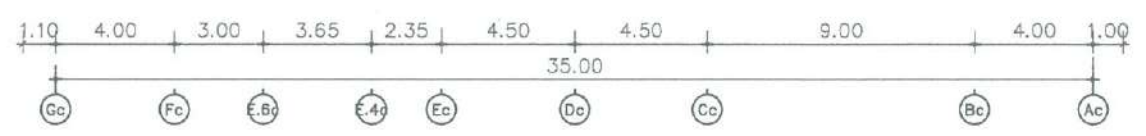


พื้นที่ทำความสะอาดอลูมิเนียมคอมโพสิต, อลูมิเนียม โดยให้ผู้รับจ้างทำความสะอาดและซ่อมแซมหากมีความชำรุดเสียหาย

รูปด้าน 4 งานทำความสะอาดอลูมิเนียม อาคารหอพักและจอดรถ

มาตราส่วน 1:250 (A3)

ฝ่ายบริหารโครงการ  
และพัฒนาพื้นที่


ชื่อโครงการ	งานปรับปรุง ทาสีอาคารศูนย์การแพทย์- มะเร็งวิทยาจุฬาลงกรณ์และอาคาร ศูนย์การแพทย์จุฬาลงกรณ์เฉลิมพระเกียรติ
สถานที่ก่อสร้าง	ศูนย์การแพทย์มะเร็งวิทยาจุฬาลงกรณ์และ ศูนย์การแพทย์จุฬาลงกรณ์เฉลิมพระเกียรติ
ตัวแทนหน่วยงานผู้ใช้/เจ้าของโครงการ	นริศ สำเืองพล หัวหน้าฝ่ายบริหารกลาง (...../...../.....)
แบบแสดง	รูปด้าน 4 งานทำความสะอาดอลูมิเนียม- โอะมิม อาคารหอพักและจอดรถ
ผู้ออกแบบ	<i>[Signature]</i> รัชชัย เซ็นนิล สถาปนิก (...../...../.....)
	<i>[Signature]</i> ปวิศน์ ปาตปริม สถาปนิก (...../...../.....)
	<i>[Signature]</i> สุวริณี พิกสอน ช่างเขียนแบบ (...../...../.....)
	<i>[Signature]</i> กฤษฎา รุ่งเลิศสกุลทร สถาปนิกผู้ตรวจสอบ (...../...../.....)
	<i>[Signature]</i> นายอ. กาศโท ฤกษ์จี้ คันธชมฎ หัวหน้างานออกแบบก่อสร้าง (...../...../.....)
	<i>[Signature]</i> ภคินี เคนมีรักษ์ หัวหน้าฝ่ายบริหารโครงการและพัฒนาพื้นที่ (...../...../.....)
	พลอากาศตรีนายแพทย์ สันติ ศรีเสริมโภค รองเลขาธิการราชวิทยาลัยจุฬาลงกรณ์ กลุ่ม พัฒนาพื้นที่และศูนย์การแพทย์จุฬาลงกรณ์ (...../...../.....)
เลขที่โครงการ	พท. / 2565 - 006
หมายเลข	A-54
รวมแบบทั้งหมด	54 / 82 แผ่น
REVISIONS	DATE

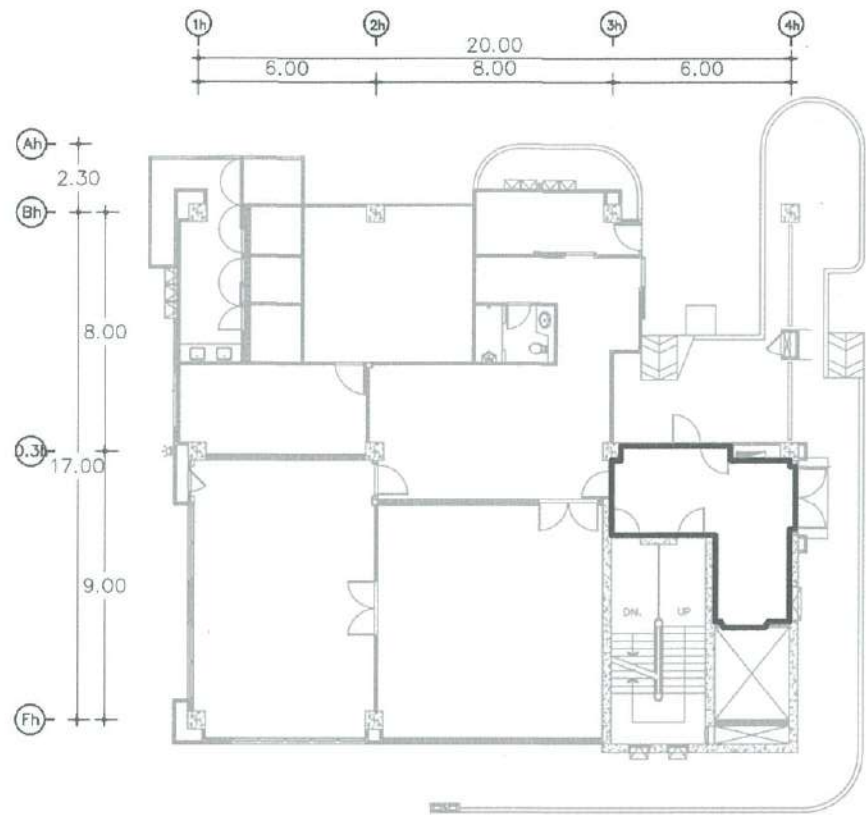

แปลนพื้นงานทาสีผนังภายใน อาคารบริการกลาง ชั้น 1

มาตราส่วน


1:250 (A3)

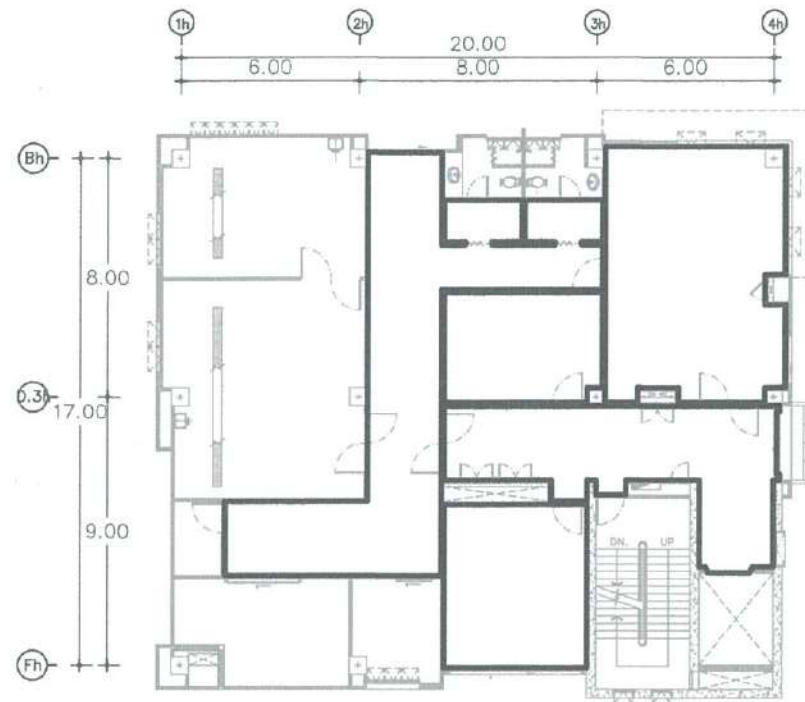

แปลนพื้นงานทาสีผนังภายใน อาคารบริการกลาง ชั้น 2

มาตราส่วน


1:250 (A3)

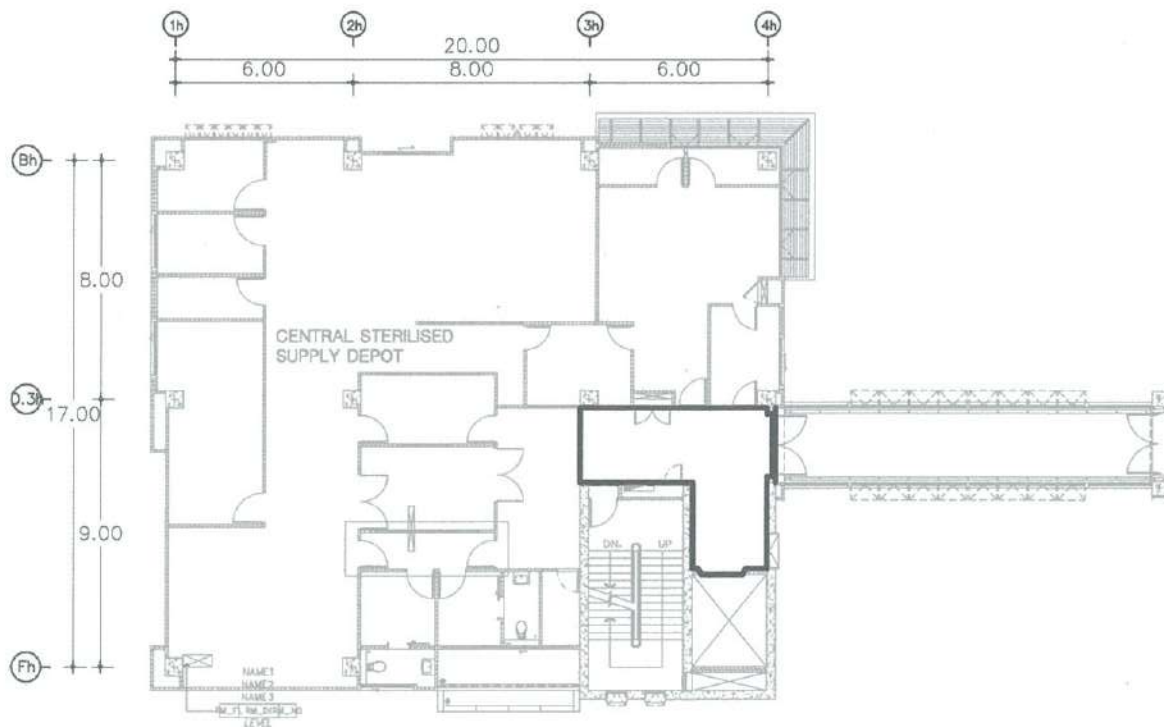

แปลนพื้นงานทาสีผนังภายใน อาคารบริการกลาง ชั้น 3

มาตราส่วน

1:250 (A3)

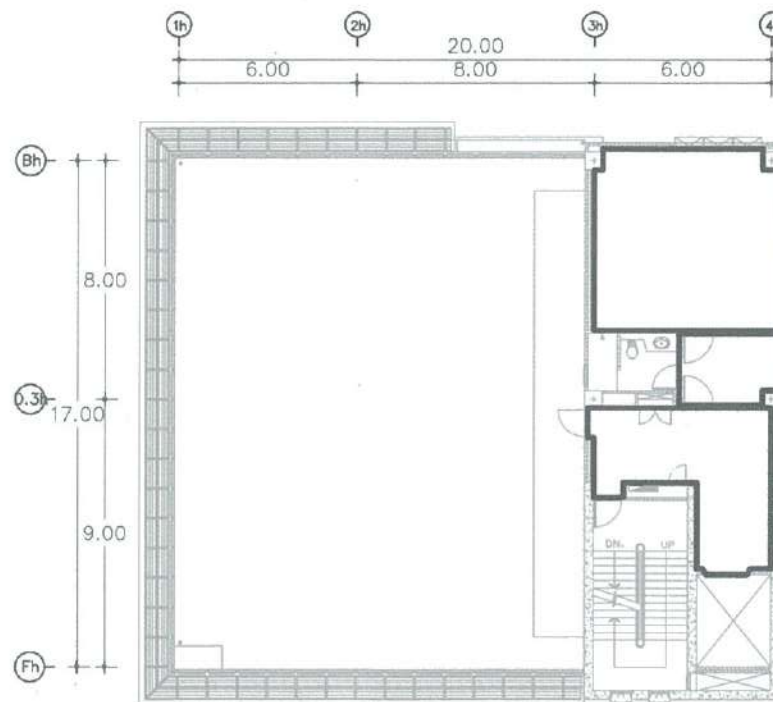

แปลนพื้นงานทาสีผนังภายใน อาคารบริการกลาง ชั้น 5

มาตราส่วน

1:250 (A3)

ฝ่ายบริหารโครงการ  
และพัฒนาพื้นที่

ชื่อโครงการ  
งานปรับปรุง ทาสีอาคารศูนย์การแพทย์-  
มะเร็งวิทยาจุฬาลงกรณ์และอาคาร  
ศูนย์การแพทย์จุฬาลงกรณ์เฉลิมพระเกียรติ

สถานที่ก่อสร้าง  
ศูนย์การแพทย์มะเร็งวิทยาจุฬาลงกรณ์และ  
ศูนย์การแพทย์จุฬาลงกรณ์เฉลิมพระเกียรติ

ตัวแทนหน่วยงานที่ส่ง / เจ้าของโครงการ  
นริศ สีเสียดพล  
หัวหน้าฝ่ายบริการกลาง  
(12/10/65)

แบบแสดง  
แปลนพื้นงานทาสีผนังภายใน  
อาคารบริการกลาง ชั้น 1, 2, 3, 5

ผู้ออกแบบ

*(Signature)*  
วิชัย เชนนิล  
สถาปนิก  
(12/10/65)

*(Signature)*  
ปวีศน์ ปาละรินทร์  
สถาปนิก  
(12/10/65)

*(Signature)*  
สุตาริณี พิกสอน  
ช่างเขียนแบบ  
(17/9/66)

*(Signature)*  
กฤษฎา รุ่งเลิศสกุล  
สถาปนิกผู้ตรวจสอบ  
(17/10/65)

*(Signature)*  
นาวาอากาศโท จกรรจ คันทชมภู  
หัวหน้างานออกแบบก่อสร้าง  
(22/10/65)

*(Signature)*  
ภคินี เคนริวิชัย  
หัวหน้าฝ่ายบริหารโครงการและพัฒนาพื้นที่  
(23/8/65)

พัฒนาพื้นที่และบริหารงานสิ่งอำนวยความสะดวก  
(24/8/65)


เลขที่โครงการ พท. / 2565 - 006

หมายเลข A-55

รวมแบบทั้งหมด 55 / 82 แผ่น

REVISIONS	DATE

ผนังก่ออิฐฉาบเรียบทาสีของเดิม ช่อมแซมพื้นผิว ทาสีน้ำอะคริลิก 100% (ภายใน)

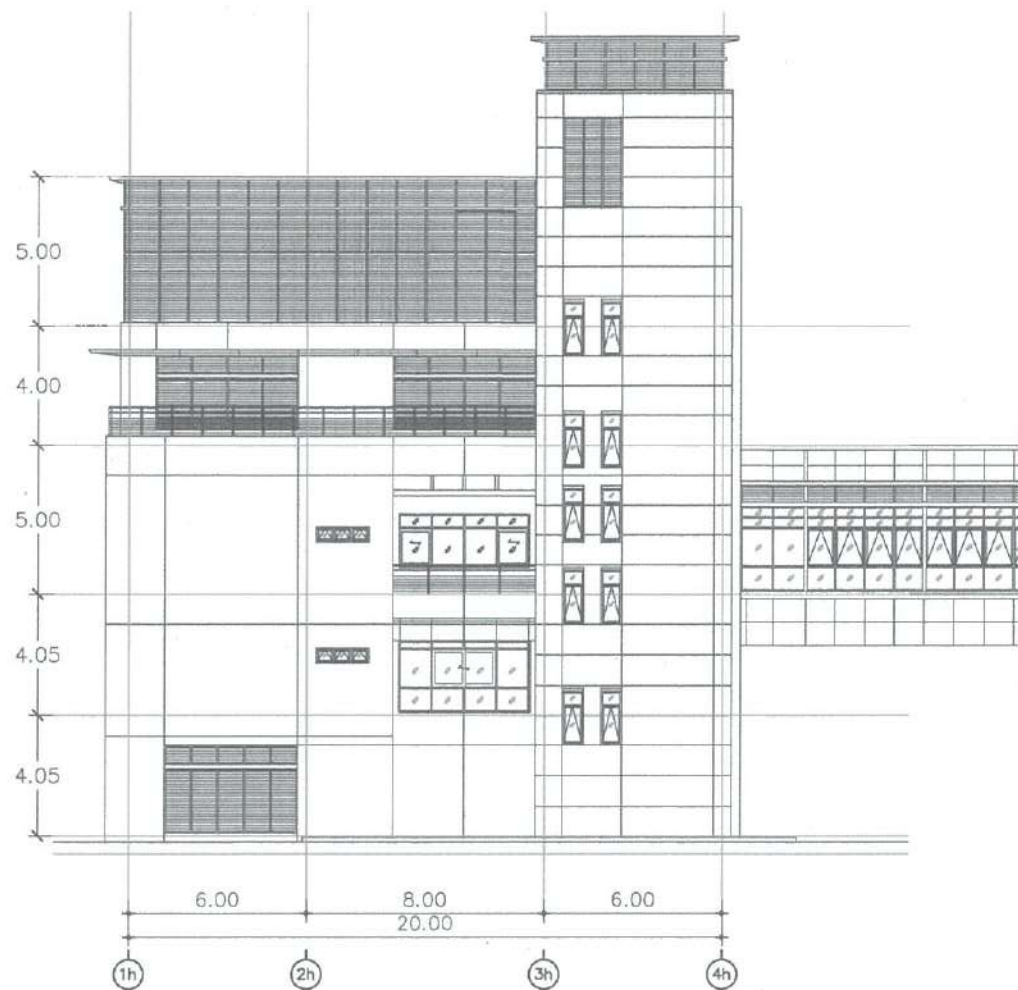

รูปด้าน 1 อาคารบริการกลาง

มาตราส่วน 1:250 (A3)



รูปด้าน 2 อาคารบริการกลาง

มาตราส่วน 1:250 (A3)

ฝ่ายบริหารโครงการ  
และพัฒนาพื้นที่

ชื่อโครงการ  
งานปรับปรุง ทาสีอาคารศูนย์การแพทย์-  
มะเร็งวิทยาจุฬารัตน์และอาคาร  
ศูนย์การแพทย์จุฬารัตน์เฉลิมพระเกียรติ

สถานที่ก่อสร้าง  
ศูนย์การแพทย์มะเร็งวิทยาจุฬารัตน์และ  
ศูนย์การแพทย์จุฬารัตน์เฉลิมพระเกียรติ

ตัวแทนหน่วยงานที่ปรึกษา/เจ้าของโครงการ

นริศ ลำเลียงพล  
หัวหน้าฝ่ายบริการกลาง  
(...../...../65.)

แบบแสดง  
รูปด้าน 1, 2 อาคารบริการกลาง

ผู้ออกแบบ

ริชชีย์ เซ็นเทิล  
สถาปนิก  
(...../...../65.)

ปวีร์สิน ปาลภูมิ  
สถาปนิก  
(...../...../65.)

สุธาวิณี พักสอน  
ช่างเขียนแบบ  
(...../...../65.)

กฤษณา ทุ่งเลิศสกุล  
สถาปนิกผู้ตรวจสอบ  
(...../...../65.)

น.ท. สุวิทย์  
นารายาศโท วิศวกรฯ คำนวณ  
หัวหน้างานออกแบบก่อสร้าง  
(...../...../65.)

ภคินี เตมียาภัย  
หัวหน้าฝ่ายบริหารโครงการและพัฒนาพื้นที่  
(...../...../65.)


พัฒนาพื้นที่และบริหารอสังหาริมทรัพย์  
(...../...../65.)

เลขที่โครงการ พท. / 2565 - 006

หมายเลข A-56


รวมแบบทั้งหมด 56 / 82 แผ่น

REVISIONS DATE

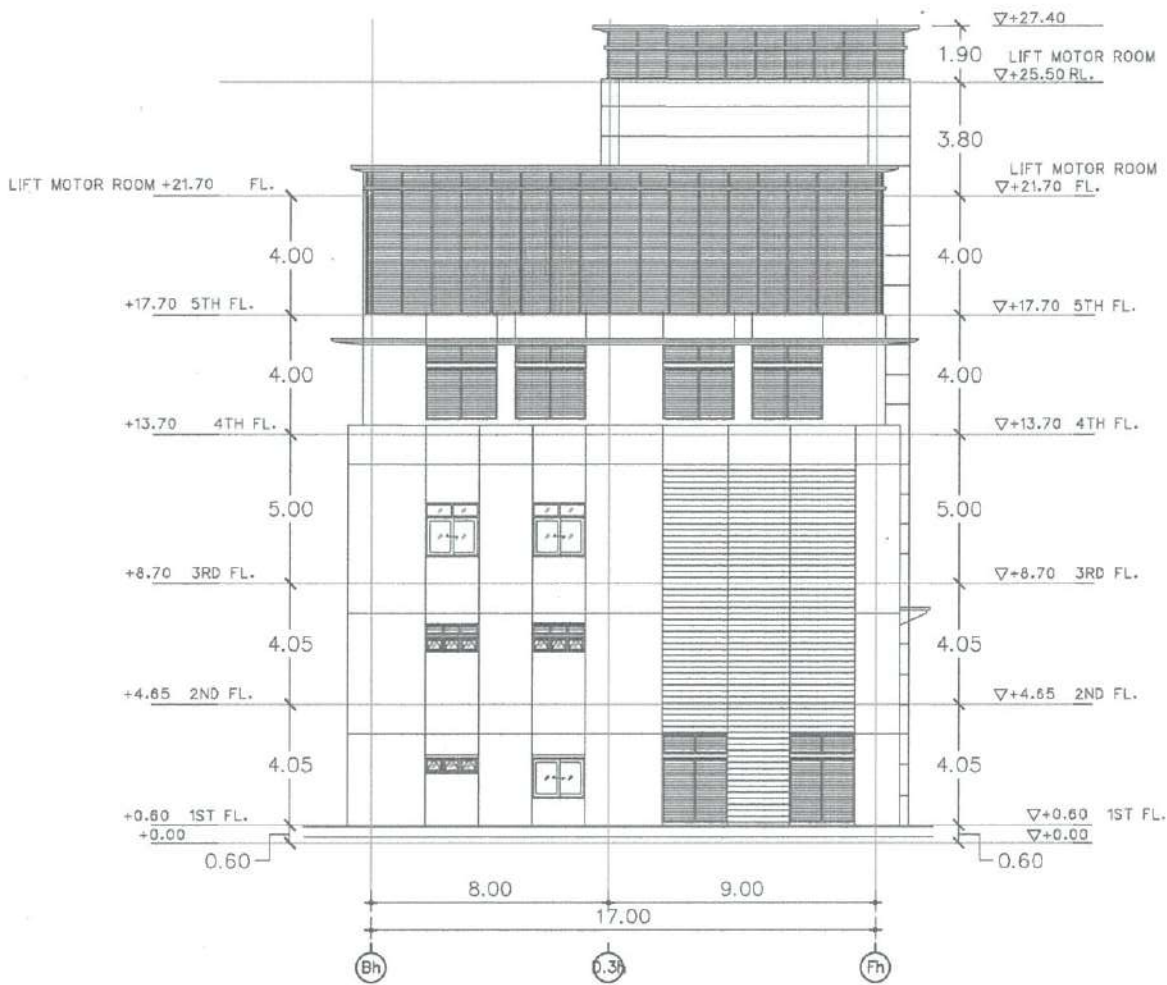

รูปด้าน 3 อาคารบริการกลาง

มาตราส่วน 1:250 (A3)

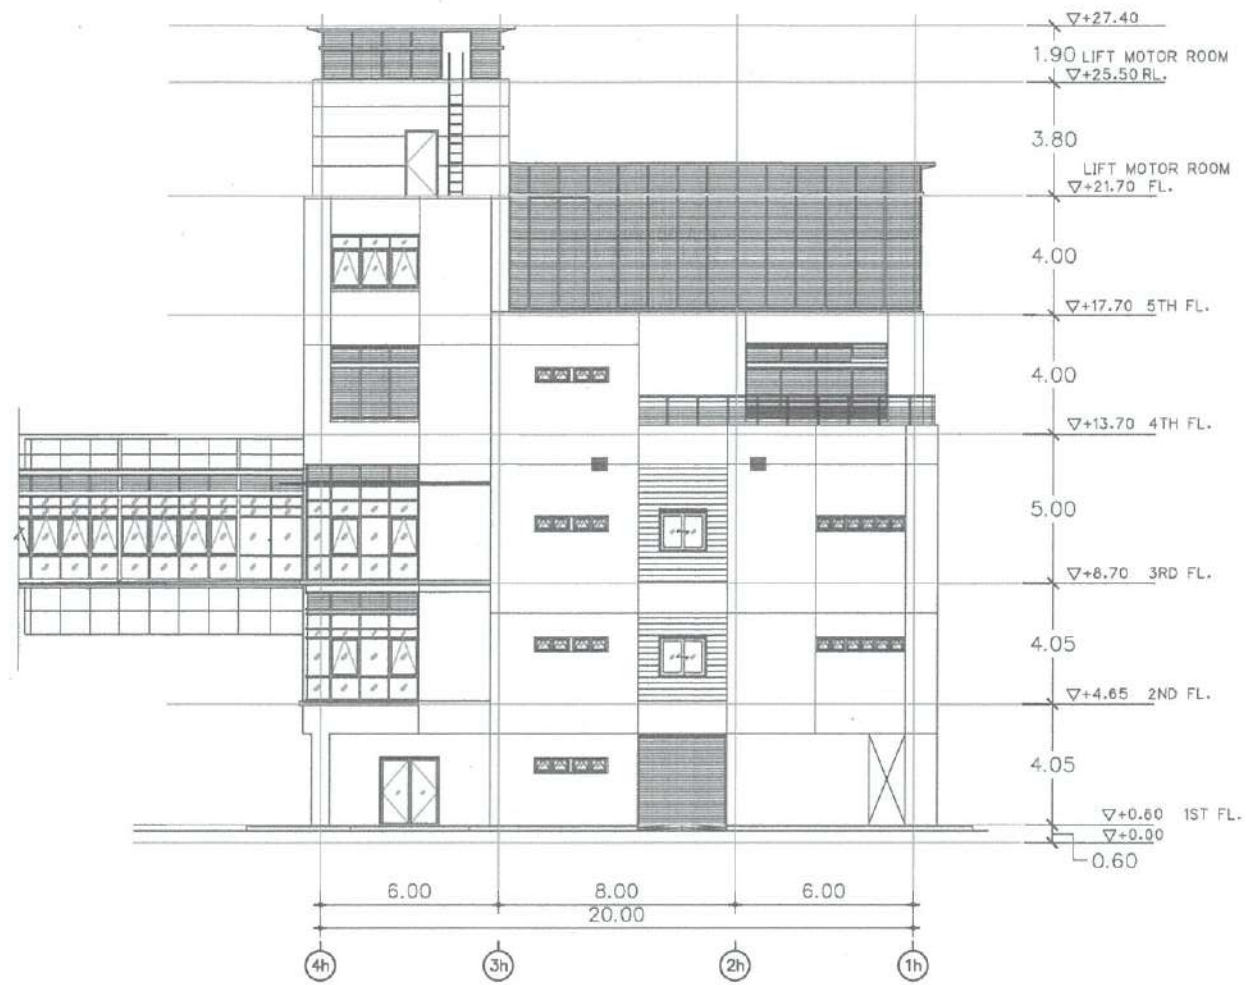

รูปด้าน 4 อาคารบริการกลาง

มาตราส่วน 1:250 (A3)

ฝ่ายบริหารโครงการ  
และพัฒนาพื้นที่

ชื่อโครงการ  
งานปรับปรุง ทาสีอาคารศูนย์การแพทย์-  
มะเร็งวิทยาจุฬาลงกรณ์และอาคาร  
ศูนย์การแพทย์จุฬาลงกรณ์เฉลิมพระเกียรติ

สถานที่ก่อสร้าง  
ศูนย์การแพทย์มะเร็งวิทยาจุฬาลงกรณ์และ  
ศูนย์การแพทย์จุฬาลงกรณ์เฉลิมพระเกียรติ

ตัวแทนหน่วยงานผู้ใช้ / เจ้าของโครงการ  
นริศ สำเลียงพล  
หัวหน้าฝ่ายบริการกลาง  
(17/09/65)

แบบแสดง  
รูปด้าน 3, 4 อาคารบริการกลาง

ผู้ออกแบบ  
วิชัย เชนนิล  
สถาปนิก  
(17/09/65)

ปวีศรินทร์ ปาลาสิม  
สถาปนิก  
(17/09/65)

ศุภวีณี พักสอน  
ช่างเขียนแบบ  
(17/09/65)

กฤษณา รุ่งเลิศสุทธ  
สถาปนิกผู้ตรวจสอบ  
(17/09/65)

นาวาอากาศโท ฉกรรจ์ คันทองมฤ  
หัวหน้างานออกแบบก่อสร้าง  
(22/09/65)

ภคินี เคนีวิกซ์  
หัวหน้าฝ่ายบริหารโครงการและพัฒนาพื้นที่  
(23/09/65)


พลอากาศตรีนายแพทย์ สันติ ศรีเสริมโภค  
รองเลขาธิการมหาวิทยาลัยจุฬาลงกรณ์ กลุ่ม  
พัฒนาพื้นที่และบริหารอสังหาริมทรัพย์  
(24/09/65)

เลขที่โครงการ พท. / 2565 - 006

หมายเลข A-57

รวมแบบทั้งหมด 57 / 82 แผ่น

REVISIONS	DATE

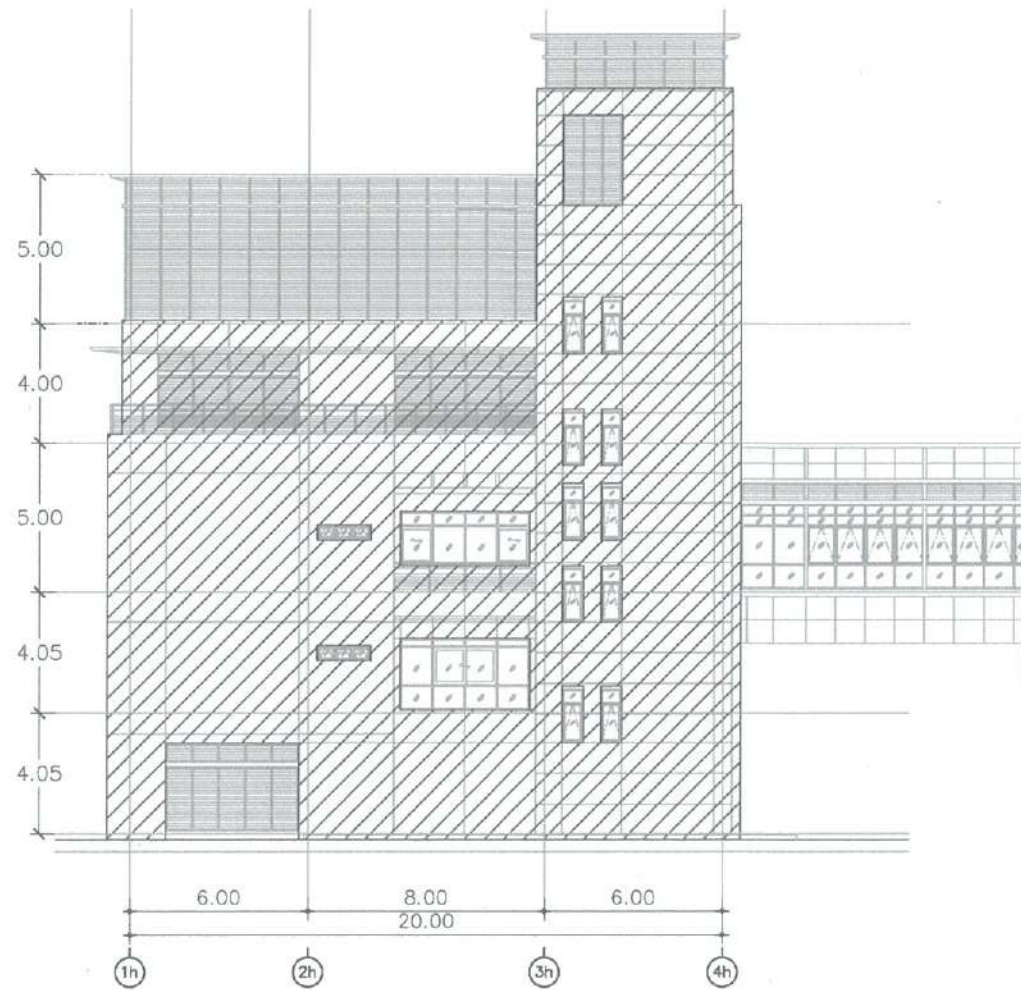

รูปด้าน 1 งานทาสีผนังภายนอก อาคารบริการกลาง

มาตราส่วน

1:250 (A3)



รูปด้าน 2 งานทาสีผนังภายนอก อาคารบริการกลาง

มาตราส่วน

1:250 (A3)

พื้นที่ทาสีภายนอกอาคาร ให้ผู้รับจ้างทำความสะอาด ซ่อมแซมพื้นผิว รอยแตก ร้าวเสียหาย และทาสีใหม่

ฝ่ายบริหารโครงการ  
และพัฒนาพื้นที่

ชื่อโครงการ  
งานปรับปรุง ทาสีอาคารศูนย์การแพทย์-  
มะเร็งวิทยาจุฬารัตน์และอาคาร  
ศูนย์การแพทย์จุฬารัตน์เฉลิมพระเกียรติ

สถานที่ก่อสร้าง  
ศูนย์การแพทย์มะเร็งวิทยาจุฬารัตน์และ  
ศูนย์การแพทย์จุฬารัตน์เฉลิมพระเกียรติ

ตัวแทนหน่วยงานที่ใช่ / เจ้าของโครงการ  
นริศ ลำเลียงพล  
หัวหน้าฝ่ายบริการกลาง  
(12/09/65)

แบบแสดง  
รูปด้าน 1, 2 งานทาสีผนังภายนอก  
อาคารบริการกลาง

ผู้ออกแบบ

วิชัย เชื้อนิล  
สถาปนิก  
(12/09/65)

ปวีศน์ ปาลปฐม  
สถาปนิก  
(19/09/65)

สุวารีณี พิกสอน  
ช่างเขียนแบบ  
(17/09/65)

กฤษณา รุ่งเลิศสกุล  
สถาปนิกผู้ตรวจสอบ  
(17/09/65)

น.ท. สุวิทย์  
นาวาอากาศโท อดิเรก คั่นองสมญ  
หัวหน้างานออกแบบก่อสร้าง  
(22/09/65)

ภคินี เตมศิริภักดิ์  
หัวหน้าฝ่ายบริหารโครงการและพัฒนาพื้นที่  
(23/9/65)

พลอากาศตรีนายแพทย์ สันติ ศรีเสริมโภค  
รองเลขาธิการราชวิทยาลัยจุฬารัตน์ กลุ่ม  
พัฒนาพื้นที่และบริหารอสังหาริมทรัพย์  
(24/09/65)

เลขที่โครงการ พท. / 2565 - 008

หมายเลข A-58

รวมแบบทั้งหมด 58 / 82 แผ่น

REVISIONS DATE

ฝ่ายบริหารโครงการ  
และพัฒนาพื้นที่

ชื่อโครงการ  
งานปรับปรุง ทาสีอาคารศูนย์การแพทย์-  
มะเร็งวิทยาจุฬารัตน์และอาคาร  
ศูนย์การแพทย์จุฬารัตน์เฉลิมพระเกียรติ

สถานที่ก่อสร้าง  
ศูนย์การแพทย์มะเร็งวิทยาจุฬารัตน์และ  
ศูนย์การแพทย์จุฬารัตน์เฉลิมพระเกียรติ

ตัวแทนหน่วยงานผู้ใช้ / เจ้าของโครงการ  
นริส สำเลียงพล  
หัวหน้าฝ่ายบริการกลาง  
(12/10/65)

แบบแสดง  
รูปด้าน 3, 4 งานทาสีผนังภายนอก  
อาคารบริการกลาง

ผู้ออกแบบ

วิชัย เซ็นนิล  
สถาปนิก  
(17/8/65)

ปวิศน์ ปาลปฐม  
สถาปนิก  
(19/8/65)

สุวิทย์ พิภพ  
ช่างเขียนแบบ  
(17/8/65)

กฤษณา รุ่งเลิศสกุล  
สถาปนิกผู้ตรวจสอบ  
(17/8/65)

น.ท. อรรถวิทย์ วัฒนชัย  
นายอากาศโท อรรถวิทย์ วัฒนชัย  
หัวหน้างานออกแบบก่อสร้าง  
(22/8/65)

ภคินี เตมียักษ์  
หัวหน้าฝ่ายบริหารโครงการและพัฒนาพื้นที่  
(23/8/65)


พลอากาศตรี นายแพทย์ สันติ ศรีเสริมโภค  
รองเลขาธิการราชวิทยาลัยจุฬารัตน์ กลุ่ม  
พัฒนาพื้นที่และบริการอสังหาริมทรัพย์  
(24/8/65)

เลขที่โครงการ พท. / 2565 - 006

หมายเลข A-59

รวมแบบทั้งหมด 59 / 82 แผ่น


REVISIONS DATE

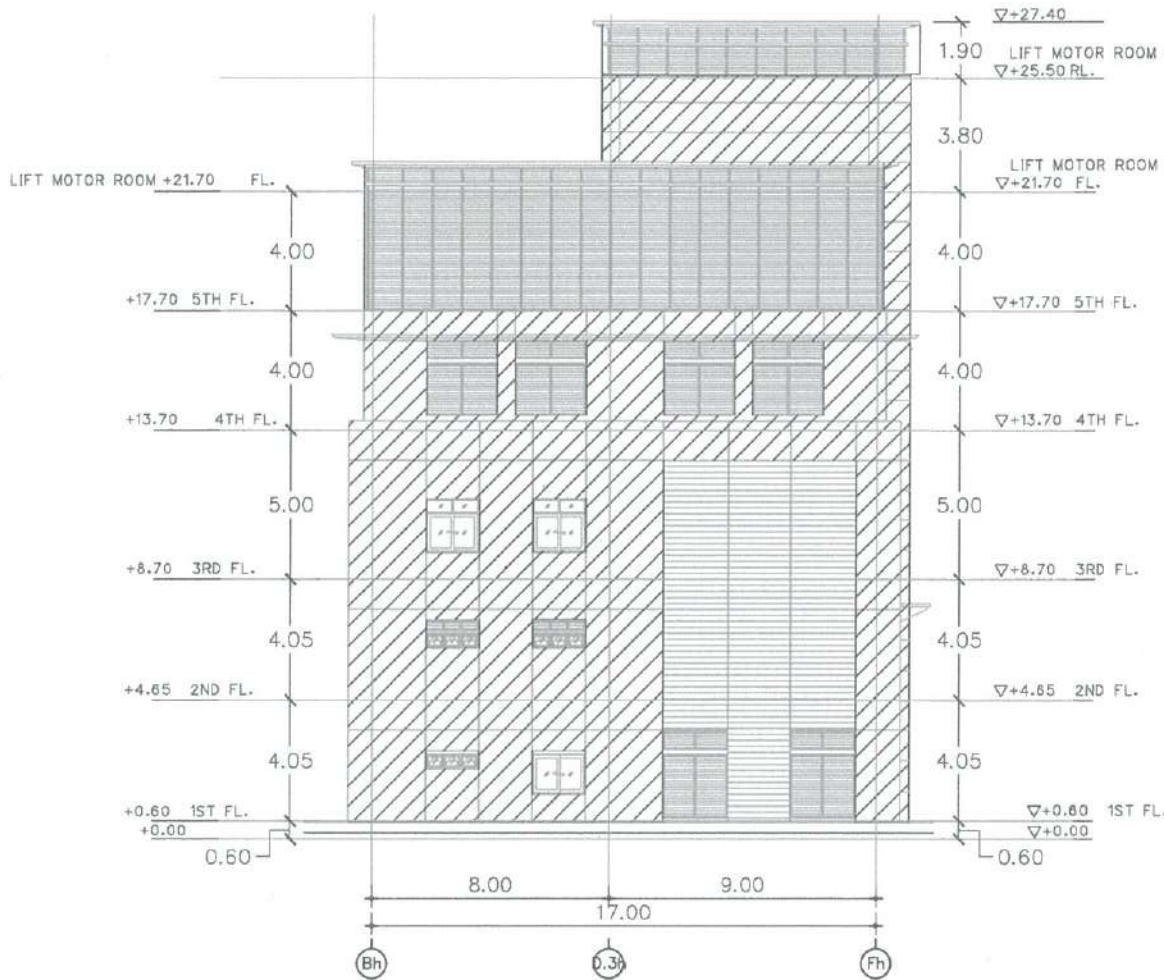

รูปด้าน 3 งานทาสีผนังภายนอก อาคารบริการกลาง

มาตราส่วน

1:250 (A3)

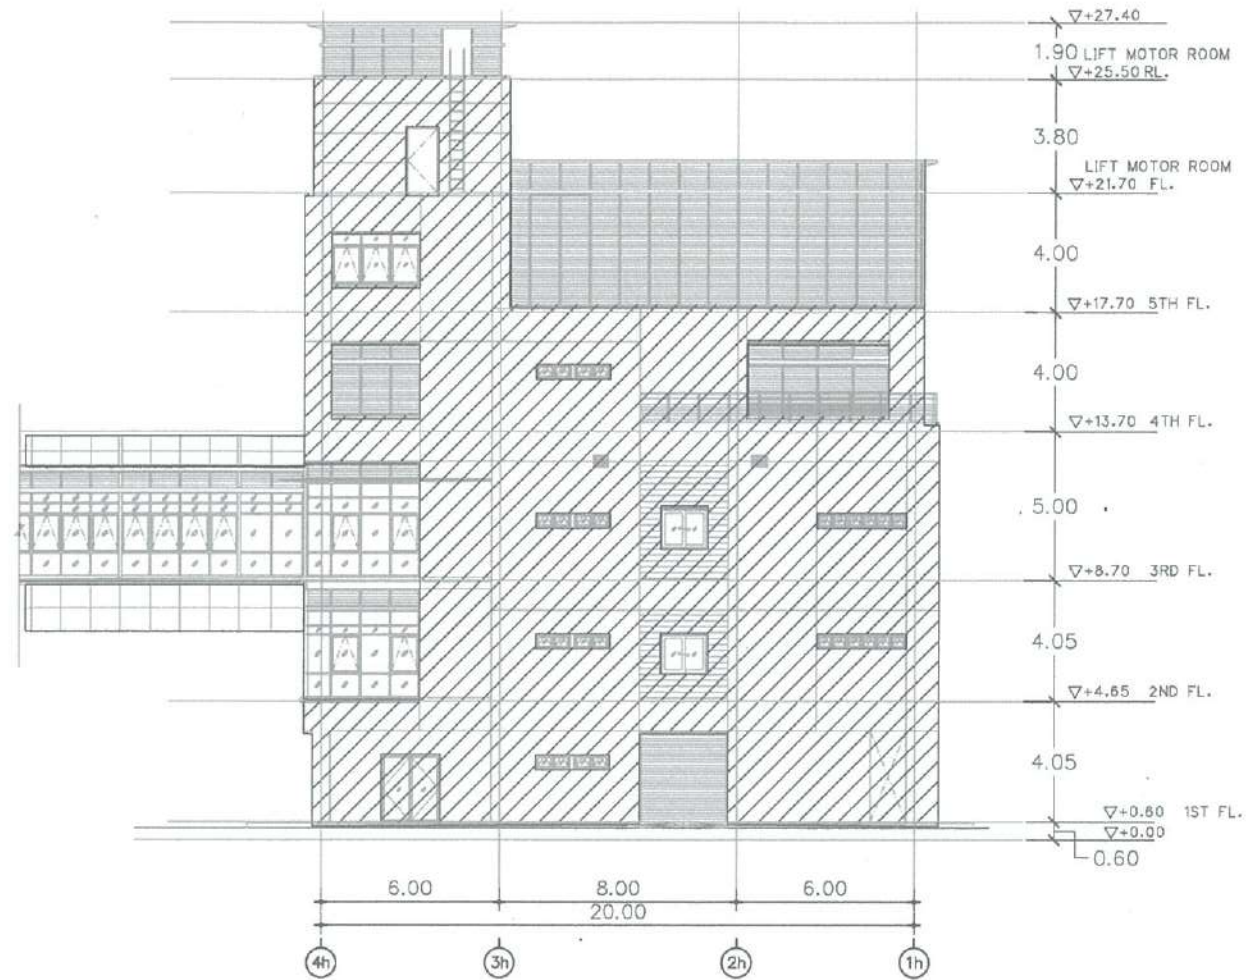

รูปด้าน 4 งานทาสีผนังภายนอก อาคารบริการกลาง

มาตราส่วน

1:250 (A3)

พื้นที่ทาสีภายนอกอาคาร ให้ผู้รับจ้างทำความสะอาด ซ่อมแซมพื้นผิว รอยแตกชำรุดเสียหาย และทาสีใหม่



ฝ่ายบริหารโครงการ  
และพัฒนาพื้นที่

ชื่อโครงการ  
งานปรับปรุง ทาสีอาคารศูนย์การแพทย์-  
มะเร็งวิทยายุทธาภรณ์และอาคาร  
ศูนย์การแพทย์จุฬารัตน์เฉลิมพระเกียรติ

สถานที่ก่อสร้าง  
ศูนย์การแพทย์มะเร็งวิทยายุทธาภรณ์และ  
ศูนย์การแพทย์จุฬารัตน์เฉลิมพระเกียรติ

ตัวแทนหน่วยงานผู้ใช้/เจ้าของโครงการ  
นริศ สำเลียงพล  
หัวหน้าฝ่ายบริหารกลาง  
(...../...../.....)

แบบแสดง  
รูปด้าน 1, 2 งานปรับปรุงประตู  
หน้าต่างภายนอกอาคารบริการกลาง

ผู้ออกแบบ

วิชัย เข็นที  
สถาปนิก  
(...../...../.....)

ปวีศน์ ปาตปรีม  
สถาปนิก  
(...../...../.....)

สุธารินี พักสอน  
ช่างเขียนแบบ  
(...../...../.....)

กฤษฎา รุ่งเลิศสกุล  
สถาปนิกผู้ตรวจสอบ  
(...../...../.....)

นาวาอากาศโท ธรรมจรรย์ ดันตขม  
หัวหน้างานออกแบบก่อสร้าง  
(...../...../.....)

ภคินี เตมียวิทย์  
หัวหน้าฝ่ายบริหารโครงการและพัฒนาพื้นที่  
(...../...../.....)


พลอากาศตรีนายแพทย์ สันติ ศรีเสริมโภค  
รองเลขาธิการราชวิทยาลัยจุฬารัตน์ กลุ่ม  
พัฒนาพื้นที่และบริหารการก่อสร้าง  
(...../...../.....)

เลขที่โครงการ พท. / 2565 - 006


หมายเลข A-60

รวมแบบทั้งหมด 60 / 82 แผ่น

REVISIONS DATE

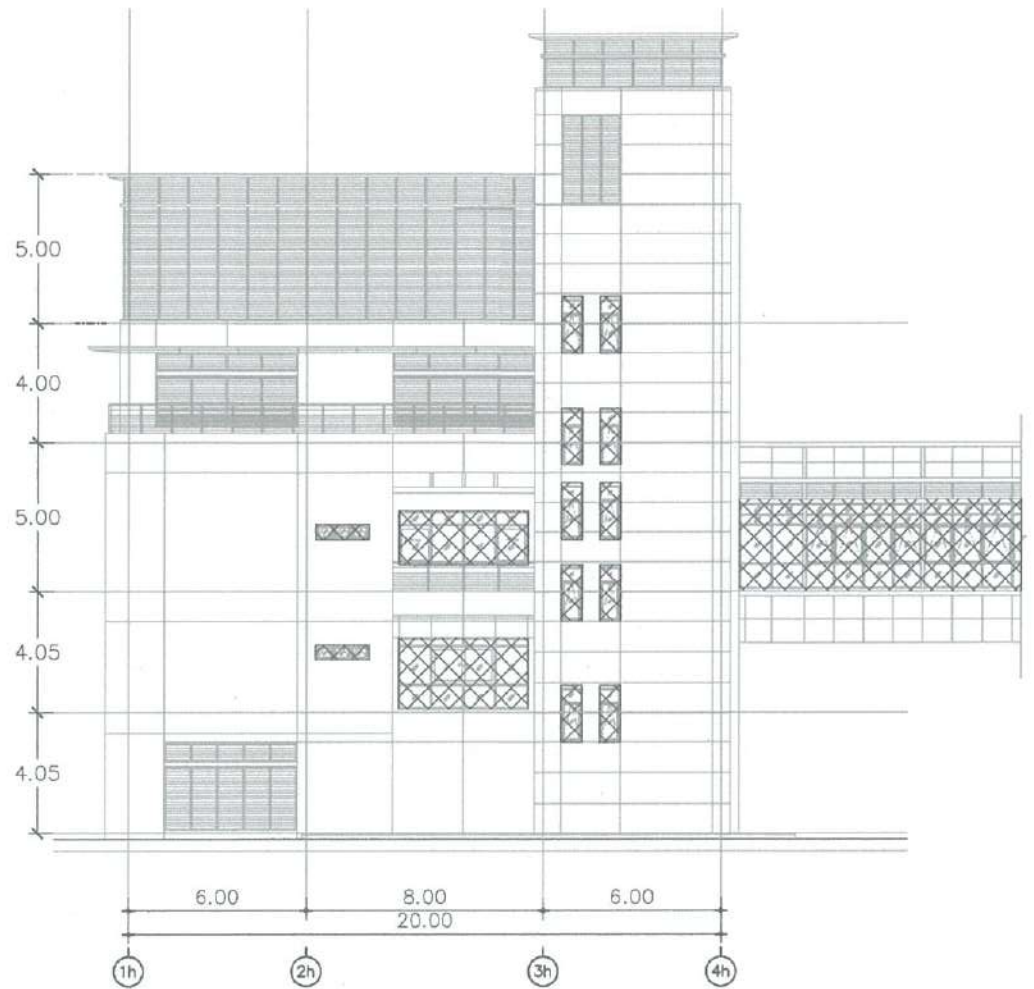

รูปด้าน 1 งานปรับปรุงประตูหน้าต่างภายนอก อาคารบริการกลาง  
มาตราส่วน 1:250 (A3)

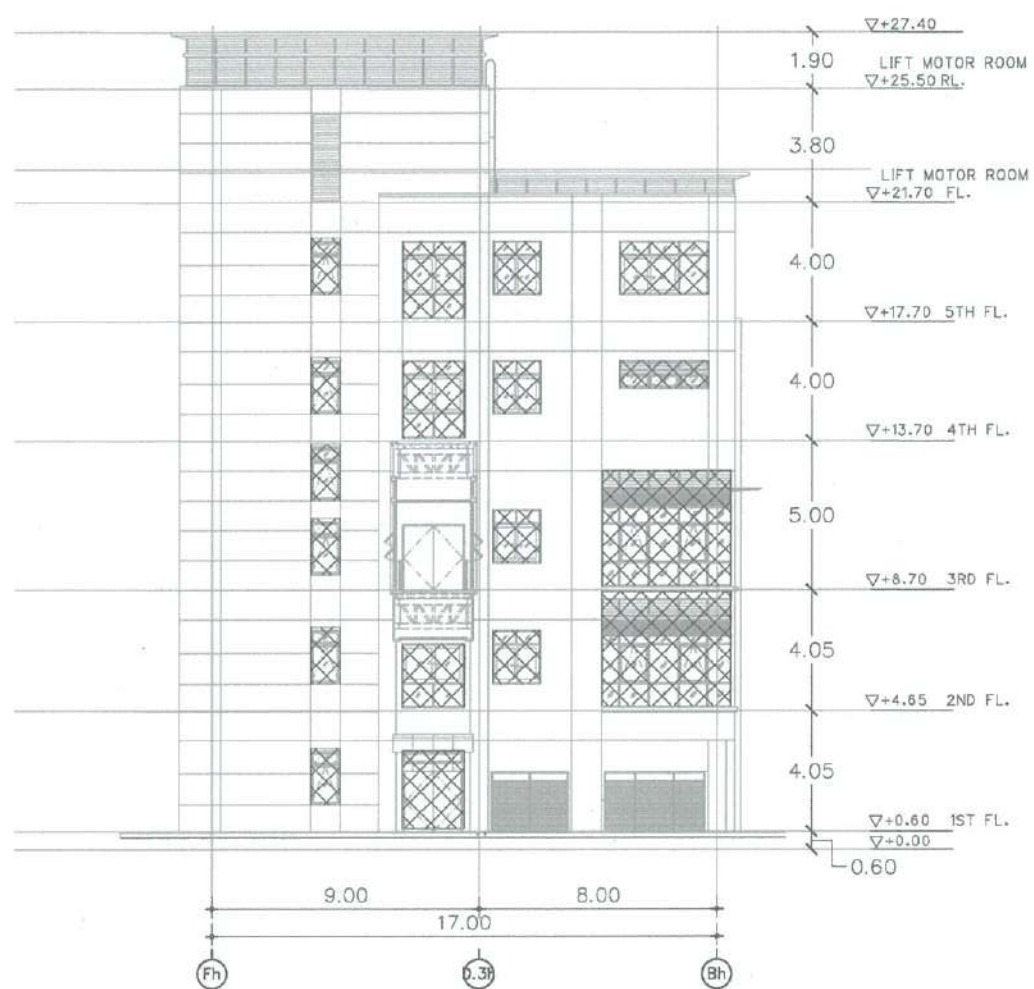

รูปด้าน 2 งานปรับปรุงประตูหน้าต่างภายนอก อาคารบริการกลาง  
มาตราส่วน 1:250 (A3)

พื้นที่ปรับปรุงประตูหน้าต่างอลูมิเนียม-กระจกภายนอก ให้ผู้รับจ้างทำความสะอาด ขย้านวซิลิโคน และซ่อมแซมให้เรียบร้อยพร้อมใช้งานหากเกิดความชำรุดเสียหาย

ฝ่ายบริหารโครงการ  
และพัฒนาพื้นที่

ชื่อโครงการ  
งานปรับปรุง ทาโออาคารศูนย์การแพทย์-  
มะเร็งวิทยาจุฬารัตน์และอาคาร  
ศูนย์การแพทย์จุฬารัตน์เฉลิมพระเกียรติ

สถานที่ก่อสร้าง  
ศูนย์การแพทย์มะเร็งวิทยาจุฬารัตน์และ  
ศูนย์การแพทย์จุฬารัตน์เฉลิมพระเกียรติ

ตัวแทนหน่วยงานที่ใช่ /เจ้าของโครงการ  
นริศ ลิ้มเสียงพล  
หัวหน้าฝ่ายบริการกลาง  
(.../.../...)

แบบแสดง  
รูปด้าน 3, 4 งานปรับปรุงประตู  
หน้าต่างภายนอกอาคารบริการกลาง

ผู้ออกแบบ

รศ.นัย เชื้อนิล  
สถาปนิก  
(.../.../...)

ปวิศน์ ปาลประทุม  
สถาปนิก  
(.../.../...)

สุชาติ พิภพ  
ช่างเขียนแบบ  
(.../.../...)

กฤษฎา รุ่งเลิศสกุล  
สถาปนิกผู้ตรวจสอบ  
(.../.../...)

นาวาอากาศโท จกรรจ ดันตชัย  
หัวหน้างานออกแบบก่อสร้าง  
(.../.../...)

ภคินี เดวีรักษ์  
หัวหน้าฝ่ายบริหารโครงการและพัฒนาพื้นที่  
(.../.../...)


พลอากาศตรีเอกสิทธิ์ สันติ ศรีเสริมโภค  
รองเลขาธิการราชวิทยาลัยจุฬารัตน์ กลุ่ม  
พัฒนาพื้นที่และสิ่งแวดล้อมสุขภาพ  
(.../.../...)

เลขที่โครงการ พท. / 2565 - 006

หมายเลข A-61

รวมแบบทั้งหมด 61 / 82 แผ่น


REVISIONS DATE

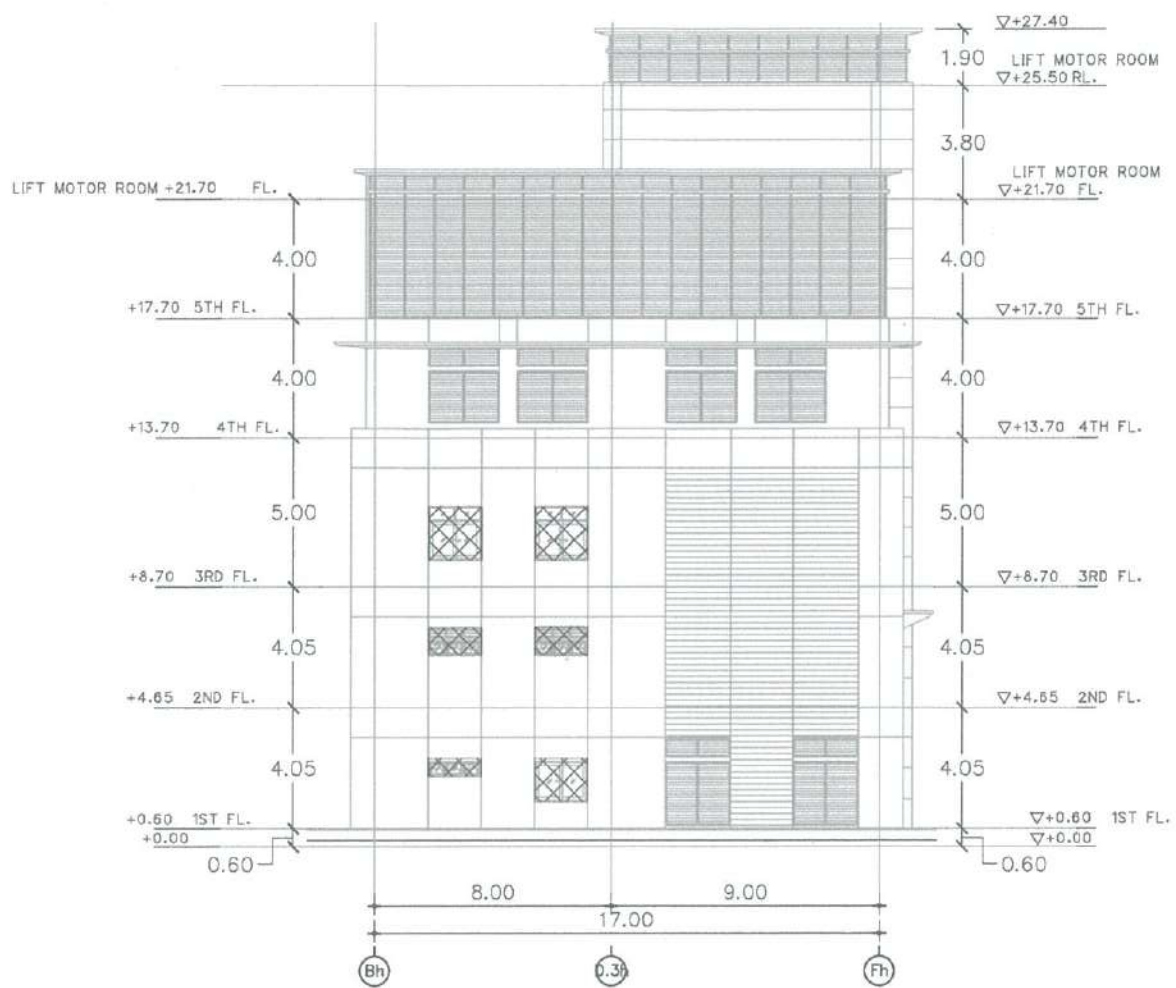

รูปด้าน 3 งานปรับปรุงประตูหน้าต่างภายนอก อาคารบริการกลาง

มาตราส่วน

1:250 (A3)

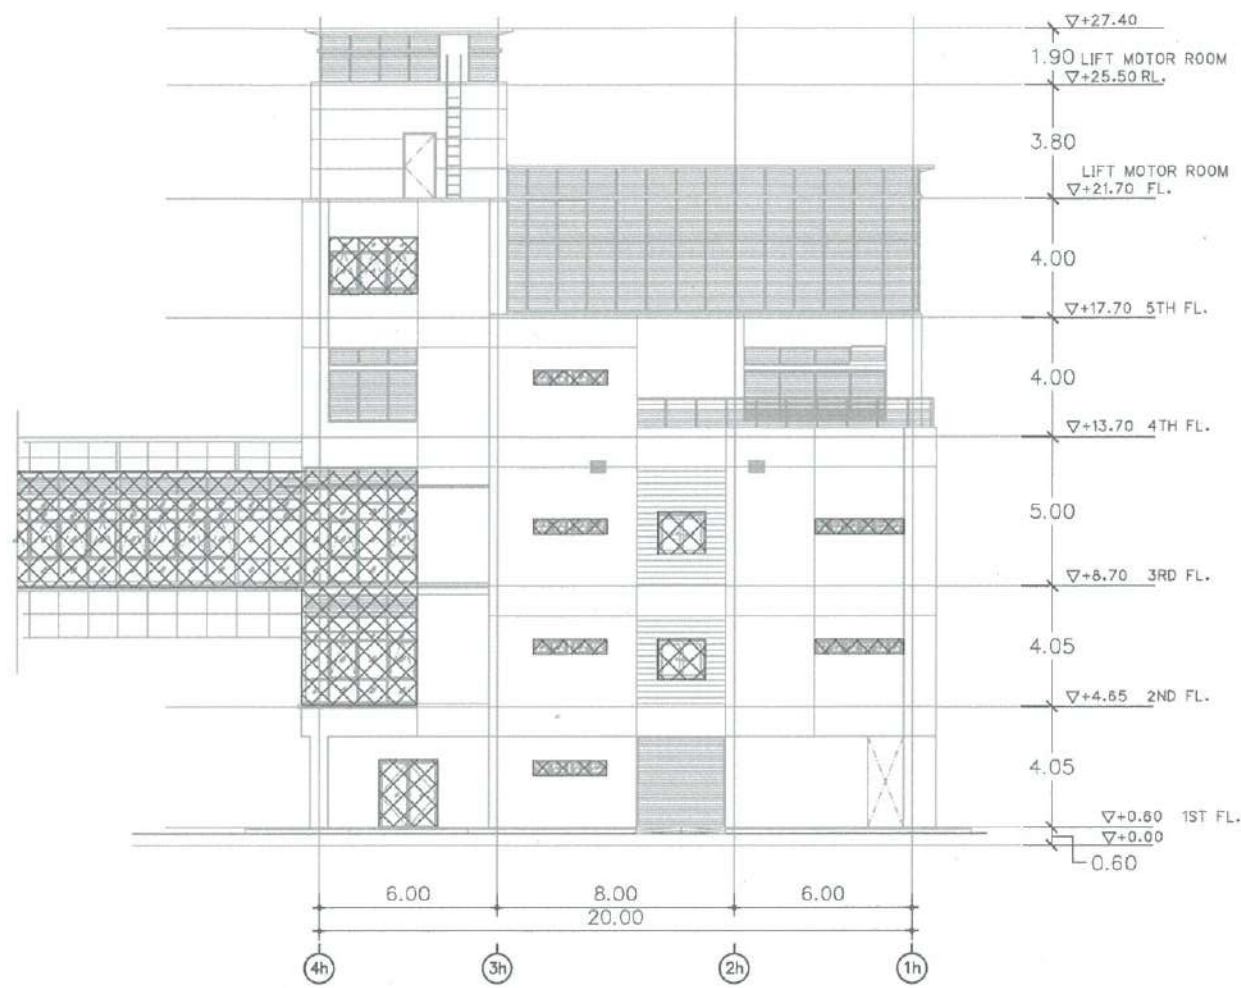


รูปด้าน 4 งานปรับปรุงประตูหน้าต่างภายนอก อาคารบริการกลาง

มาตราส่วน

1:250 (A3)

พื้นที่ปรับปรุงประตูหน้าต่างอลูมิเนียม-กระจกภายนอก ให้ผู้รับจ้างทำความสะอาด ยาแนวซิลิโคน และซ่อมแซมให้เรียบร้อยพร้อมใช้งานหากเกิดความชำรุดเสียหาย

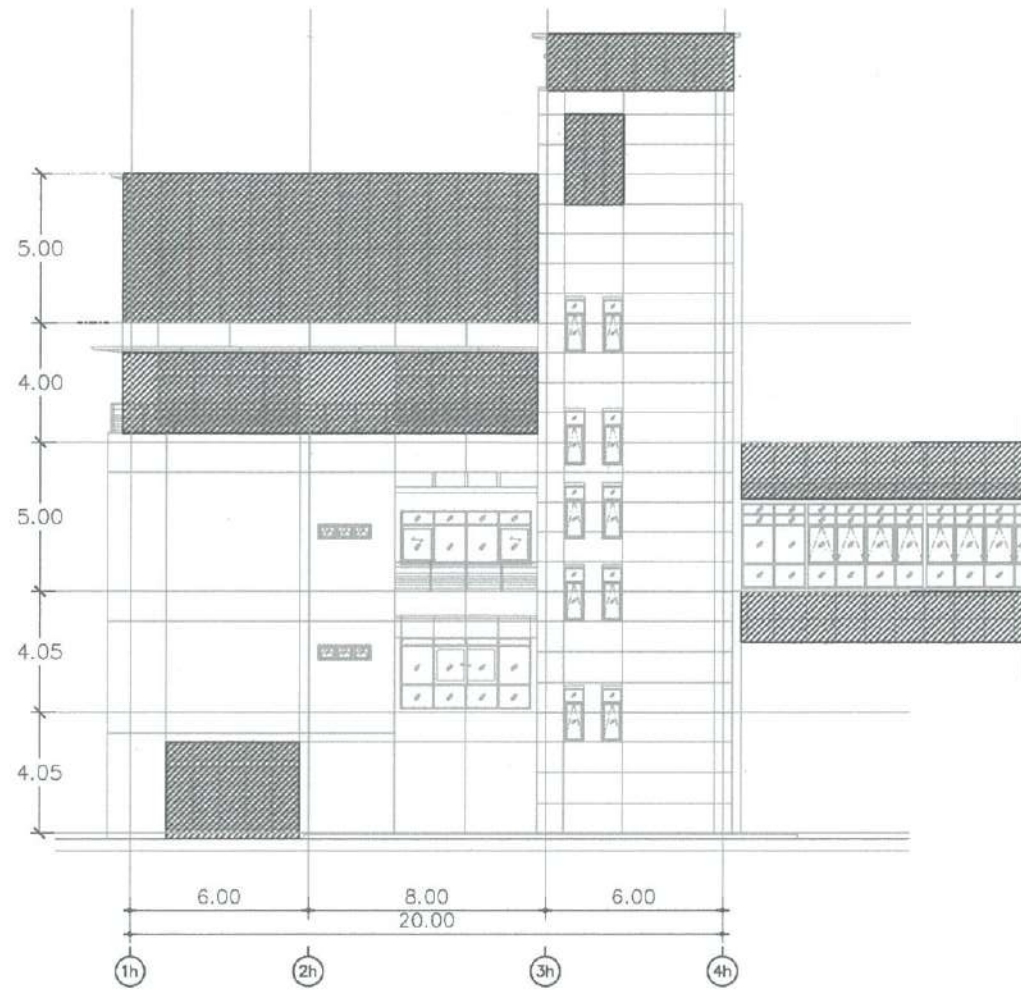

รูปด้าน 1 งานทำความสะอาดอลูมิเนียมคอมโพสิตภายนอก อาคารบริการกลาง

มาตราส่วน

1:250 (A3)



พื้นที่ทำความสะอาดอลูมิเนียมคอมโพสิต, อลูมิเนียม โดยให้ผู้รับจ้างทำความสะอาดและซ่อมแซมหากมีความชำรุดเสียหาย



รูปด้าน 2 งานทำความสะอาดอลูมิเนียมคอมโพสิตภายนอก อาคารบริการกลาง

มาตราส่วน

1:250 (A3)

ฝ่ายบริหารโครงการ  
และพัฒนาพื้นที่

ชื่อโครงการ  
งานปรับปรุง ทาสีอาคารศูนย์การแพทย์-  
มะเร็งวิทยาจุฬารัตน์และอาคาร  
ศูนย์การแพทย์จุฬารัตน์เฉลิมพระเกียรติ

สถานที่ก่อสร้าง  
ศูนย์การแพทย์มะเร็งวิทยาจุฬารัตน์และ  
ศูนย์การแพทย์จุฬารัตน์เฉลิมพระเกียรติ

ตัวแทนหน่วยงานที่ใช้/เจ้าของโครงการ  
นริศ ลำเลียงพล  
หัวหน้าฝ่ายบริการกลาง  
(12/8/65)

แบบแสดง  
รูปด้าน 1, 2 งานทำความสะอาด  
อลูมิเนียมคอมโพสิตภายนอก  
อาคารบริการกลาง

ผู้ออกแบบ

*[Signature]*

วิชิต ธีรนิล  
สถาปนิก  
(17/8/65)

*[Signature]*

ปวิศน์ ปาสบุริม  
สถาปนิก  
(12/8/65)

*[Signature]*

สุธาณี พักสอน  
ช่างเขียนแบบ  
(11/8/65)

*[Signature]*

กฤษฎา รุ่งเลิศสกุล  
สถาปนิกผู้ตรวจชอบ  
(17/8/65)

น.ท. *[Signature]*

นาวาอากาศโท ณกรณ์ คินตสมญ  
หัวหน้างานออกแบบก่อสร้าง  
(22/8/65)

*[Signature]*

ภคินี เตมีรักษ์  
หัวหน้าฝ่ายบริหารโครงการและพัฒนาพื้นที่  
(23/8/65)

*[Signature]*

พลอากาศตรี นพ. สันติ ศรีเสริมโภค  
รองเลขาธิการราชวิทยาลัยจุฬารัตน์ กลุ่ม  
พัฒนาพื้นที่และบริหารอสังหาริมทรัพย์  
(14/8/65)

เลขที่โครงการ พท. / 2565 - 006

หมายเลข A-62

รวมแบบทั้งหมด 62 / 82 แผ่น

REVISIONS	DATE

ฝ่ายบริหารโครงการ  
และพัฒนาพื้นที่

ชื่อโครงการ  
งานปรับปรุง ทาสีอาคารศูนย์การแพทย์-  
มะเร็งวิทยาจุฬารัตน์และอาคาร  
ศูนย์การแพทย์จุฬารัตน์เฉลิมพระเกียรติ

สถานที่ก่อสร้าง  
ศูนย์การแพทย์มะเร็งวิทยาจุฬารัตน์และ  
ศูนย์การแพทย์จุฬารัตน์เฉลิมพระเกียรติ

ตัวแทนหน่วยงานที่ใช่ / เจ้าของโครงการ  
นริศ ลำเลียงพล  
หัวหน้าฝ่ายบริหารกลาง  
(17/50/65)

แบบแสดง  
รูปด้าน 3, 4 งานทำความสะอาด  
อลูมิเนียมคอมโพสิตภายนอก  
อาคารบริการกลาง

ผู้ออกแบบ

ริชชี เชนีนิล  
สถาปนิก  
(17/50/65)

ปวิศน์ ปาตปุริณ  
สถาปนิก  
(17/50/65)

สุชาติ พิทักษ์  
ช่างเขียนแบบ  
(17/50/65)

กฤษฎา รุ่งเลิศสกุล  
สถาปนิกผู้ตรวจสอบ  
(17/50/65)

น.ท. สุวิทย์  
หัวหน้างานออกแบบก่อสร้าง  
(17/50/65)

ภคินี เคนีรักษ์  
หัวหน้าฝ่ายบริหารโครงการและพัฒนาพื้นที่  
(17/50/65)


พลอากาศตรีแพทย์ สันติ ศรีเสริมโภค  
รองเลขาธิการราชวิทยาลัยจุฬารัตน์ กลุ่ม  
พัฒนาพื้นที่และบริหารอสังหาริมทรัพย์  
(17/50/65)

เลขที่โครงการ พท. / 2565 - 006

หมายเลข A-63

รวมแบบทั้งหมด 63 / 82 แผ่น

REVISIONS DATE

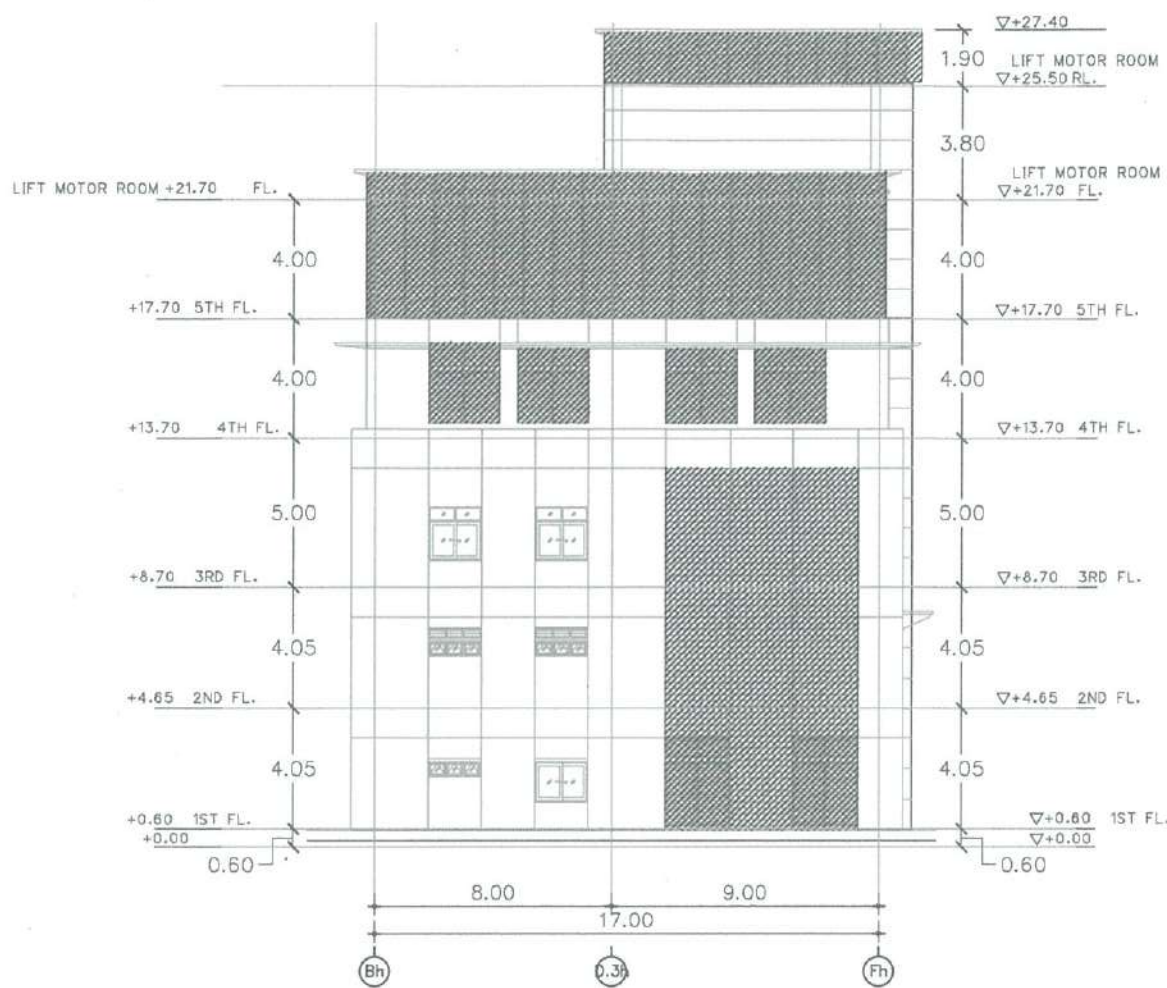


รูปด้าน 3 งานทำความสะอาดอลูมิเนียมคอมโพสิตภายนอก อาคารบริการกลาง

มาตราส่วน

1:250 (A3)




พื้นที่ทำความสะอาดอลูมิเนียมคอมโพสิต, อลูมิเนียม โดยให้ผู้รับจ้างทำความสะอาดและซ่อมแซมหากมีความชำรุดเสียหาย

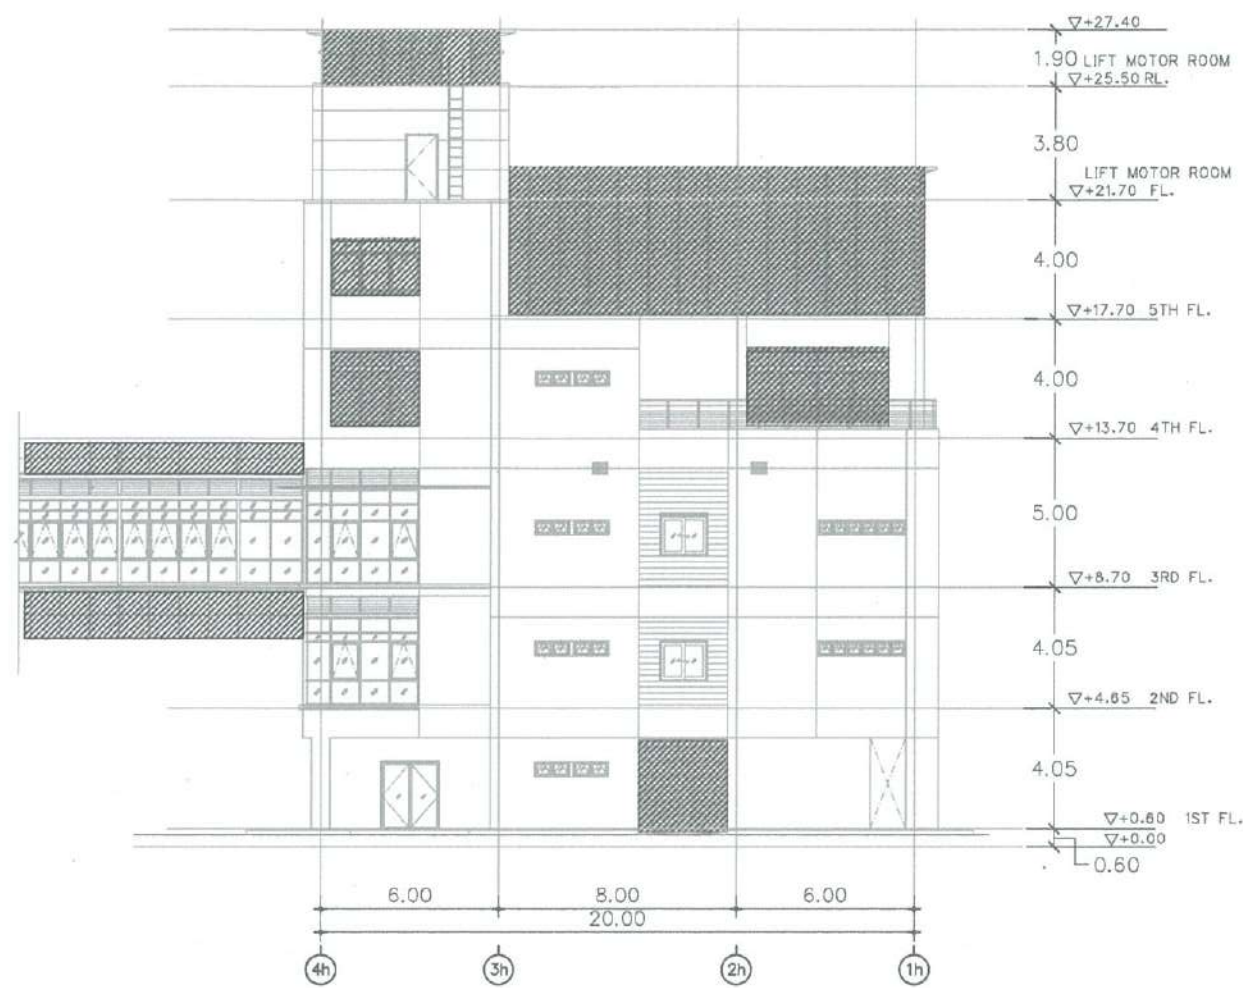

รูปด้าน 4 งานทำความสะอาดอลูมิเนียมคอมโพสิตภายนอก อาคารบริการกลาง

มาตราส่วน

1:250 (A3)

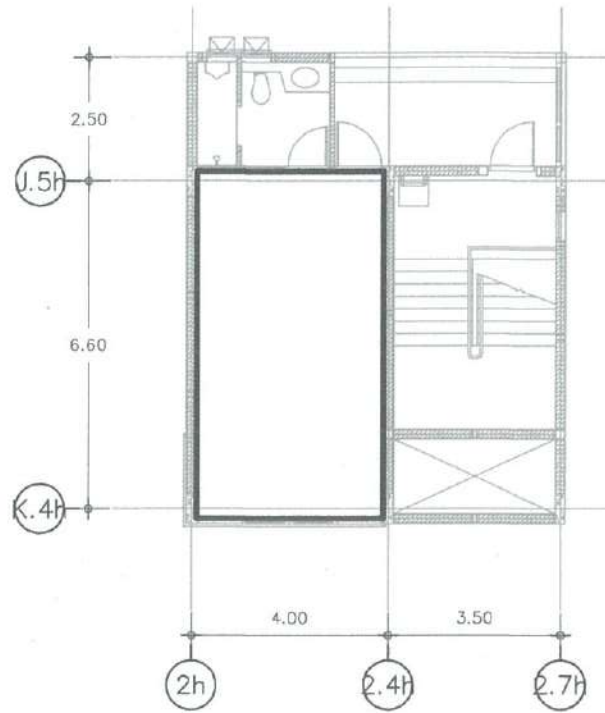


แปลนพื้นงานทาสีผนังภายใน อาคารกองอำนาจการร่วม

มาตราส่วน

1:150 (A3)


ผนังก่ออิฐฉาบเรียบทาสีของเดิม ซ่อมแซมพื้นผิว ทาสีน้ำอะคริลิค 100% (ภายใน)

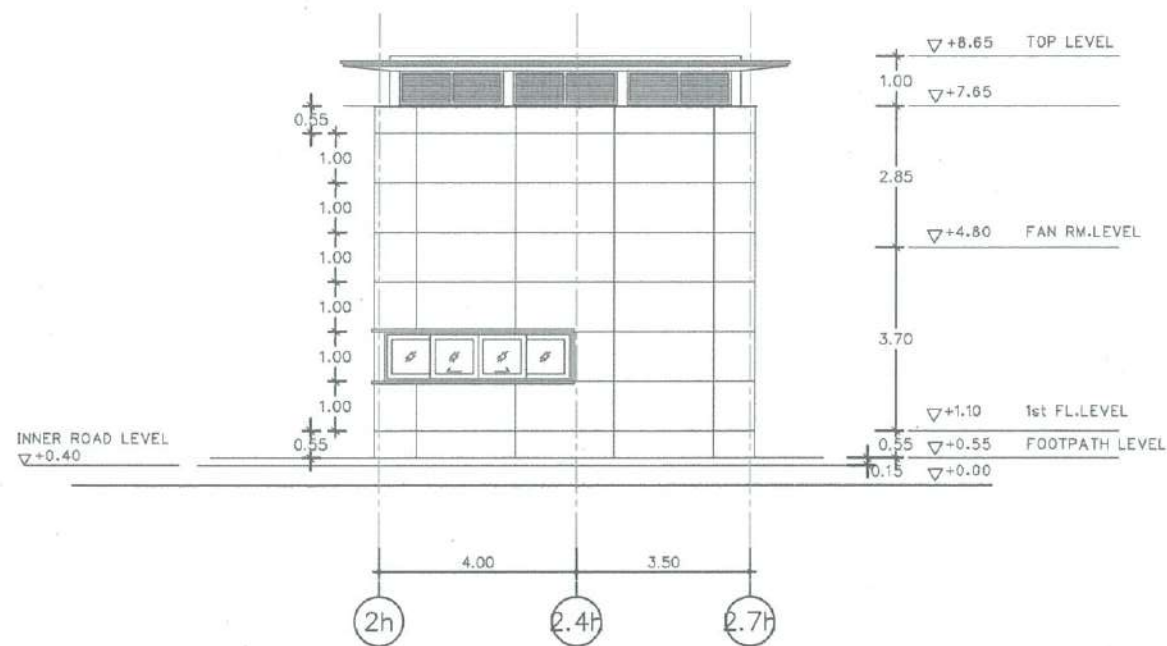

รูปด้าน 1 อาคารกองอำนาจการร่วม

มาตราส่วน

1:150 (A3)

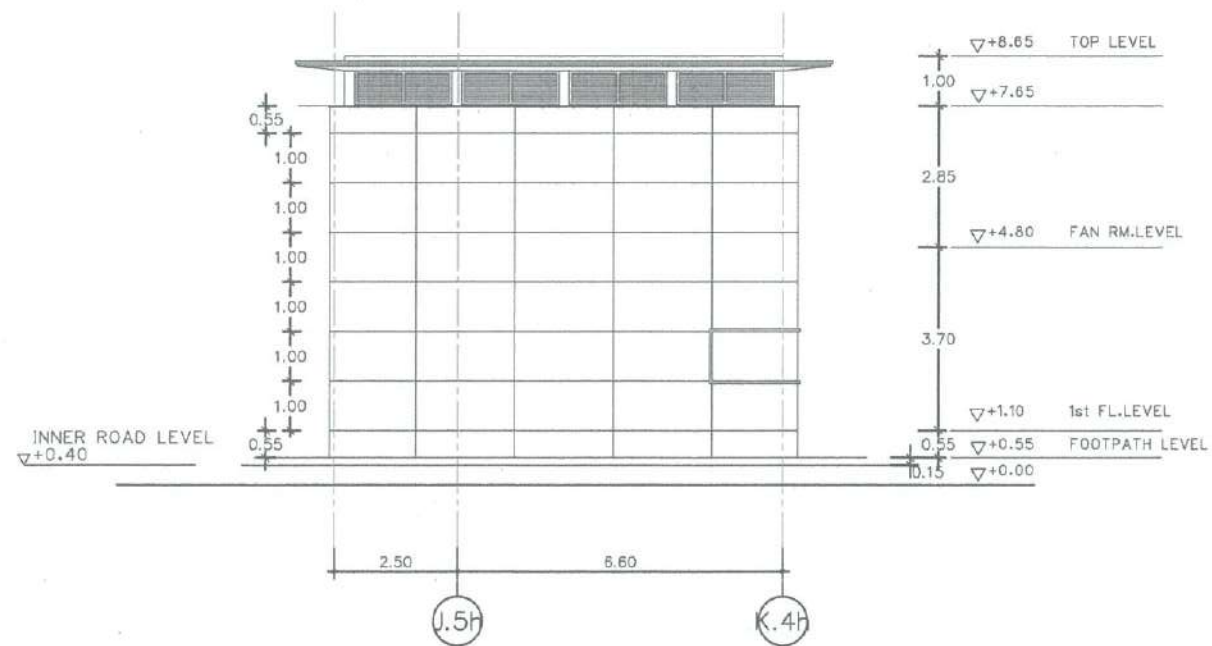

รูปด้าน 2 อาคารกองอำนาจการร่วม

มาตราส่วน

1:150 (A3)

ฝ่ายบริหารโครงการ  
และพัฒนาพื้นที่

ชื่อโครงการ  
งานปรับปรุง ทาสีอาคารศูนย์การแพทย์-  
มะเร็งวิทยาจุฬารัตน์และอาคาร  
ศูนย์การแพทย์จุฬารัตน์เฉลิมพระเกียรติ

สถานที่ก่อสร้าง  
ศูนย์การแพทย์มะเร็งวิทยาจุฬารัตน์และ  
ศูนย์การแพทย์จุฬารัตน์เฉลิมพระเกียรติ

ตัวแทนหน่วยงานผู้ใช้ / เจ้าของโครงการ  
นริศ ลำเลียงพล  
หัวหน้าฝ่ายบริหารกลาง  
(...../...../.....)

แบบแสดง  
แปลนพื้นอาคารกองอำนาจการรวม  
รูปด้าน 1, 2 อาคารกองอำนาจการ  
รวม

ผู้ออกแบบ

*(Signature)*  
วิชัย เซ็นทีล  
สถาปนิก  
(...../...../.....)

*(Signature)*  
ปวิศน์ ปาสุริม  
สถาปนิก  
(...../...../.....)

*(Signature)*  
สุธาธิ พิทักษอน  
ช่างเขียนแบบ  
(...../...../.....)

*(Signature)*  
กฤษฎา ชูเลิศสกุล  
สถาปนิกผู้ตรวจสอบ  
(...../...../.....)

*(Signature)*  
นาวาอากาศโท อดิเรก คินอชมภู  
หัวหน้างานออกแบบก่อสร้าง  
(...../...../.....)

*(Signature)*  
ภคินี เตมียักษ์  
หัวหน้าฝ่ายบริหารโครงการและพัฒนาพื้นที่  
(...../...../.....)


*(Signature)*  
เลออดิศัย น้อยแพทย์ สันติ ศรีเสริมโชค  
รองเลขาธิการราชวิทยาลัยจุฬารัตน์ กลุ่ม  
พัฒนาพื้นที่และบริหารอสังหาริมทรัพย์  
(...../...../.....)

เลขที่โครงการ พท. / 2565 - 008


หมายเลข A-84

รวมแบบทั้งหมด 84 / 82 แผ่น

REVISIONS DATE

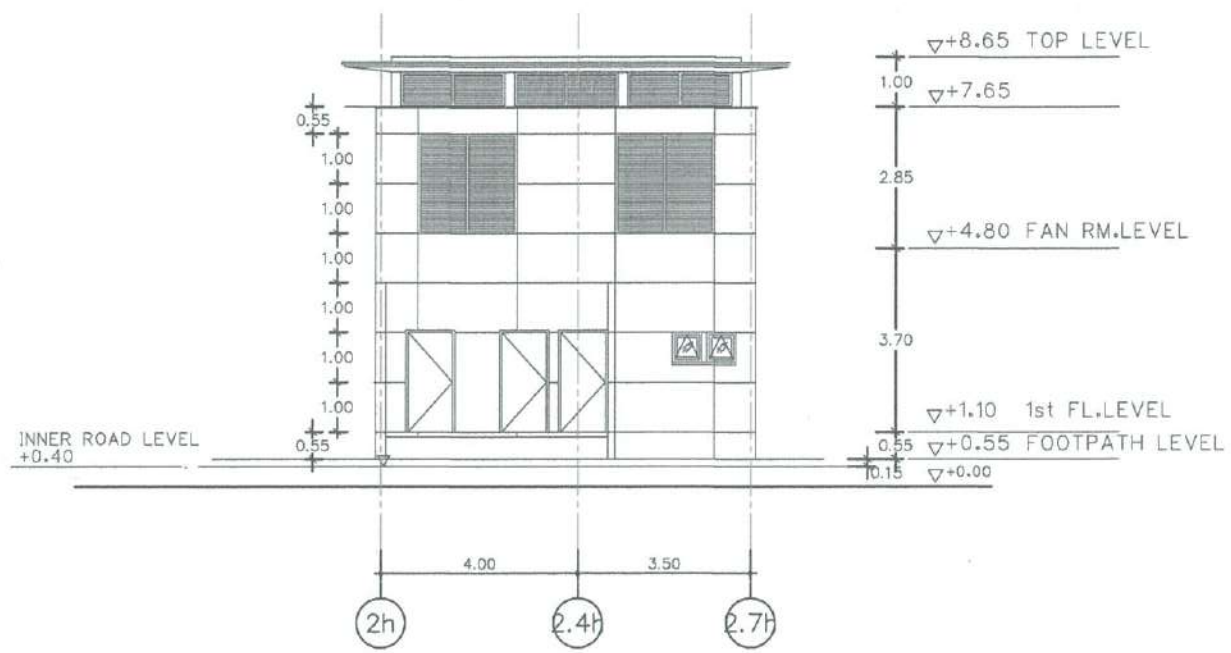

รูปด้าน 3 อาคารกองอำนาจการร่วม  

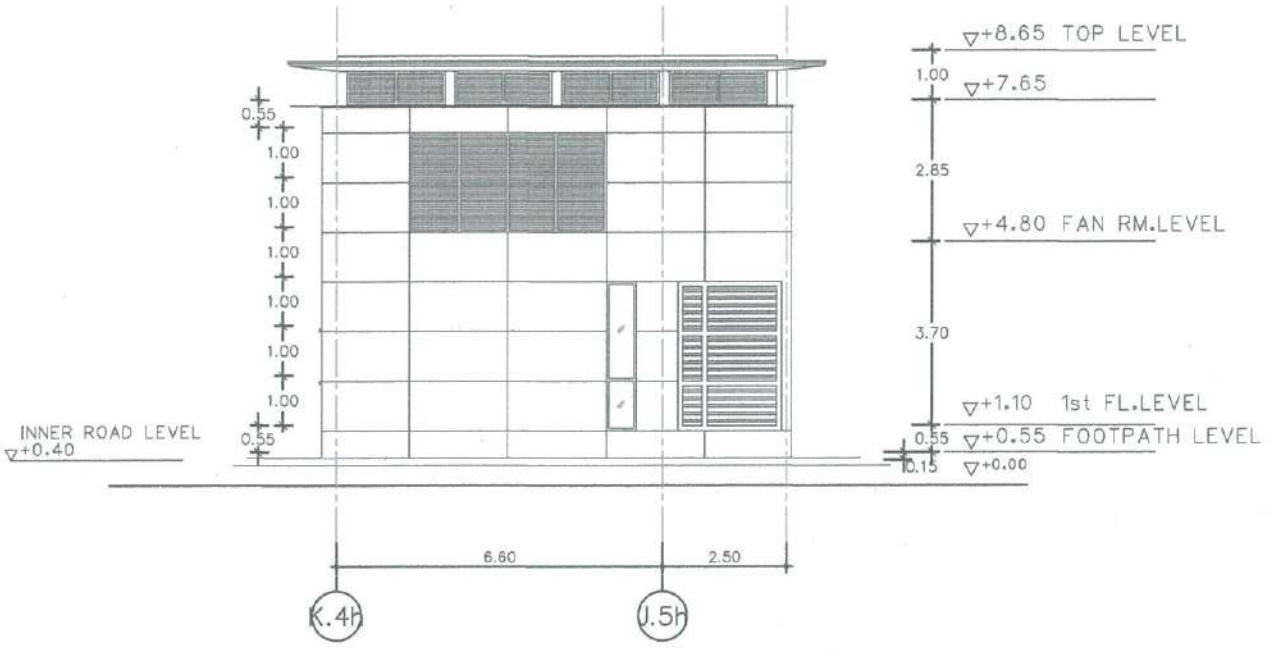

รูปด้าน 4 อาคารกองอำนาจการร่วม  

ฝ่ายบริหารโครงการ  
และพัฒนาพื้นที่

ตัวแทนหน่วยงานที่ใช้ / เจ้าของโครงการ	วิศ. สำเลียงพล หัวหน้าฝ่ายบริการกลาง (๒๓/๘/๖๕)
แบบแสดง	รูปด้าน 3, 4 งานทาสีผนังภายนอก อาคารกองอำนาจการรวม
ผู้ออกแบบ	 รัชนิยา เซ็นเนิล สถาปนิก (๒๓/๘/๖๕)
	ปวีศรินทร์ ปาลประทุม สถาปนิก (๒๓/๘/๖๕)
	สุทธารัตน์ พักสอน ช่างเขียนแบบ (๒๓/๘/๖๕)
	กฤษดา จุงเลิศสกุลทร สถาปนิกผู้ตรวจสอบ (๒๓/๘/๖๕)
	นาวาอากาศโท จกรรจ คันทิชมฤ หัวหน้างานออกแบบก่อสร้าง (๒๓/๘/๖๕)
	ภคินี เตมีรักษ์ หัวหน้าฝ่ายบริหารโครงการและพัฒนาพื้นที่ (๒๓/๘/๖๕)
เลขที่โครงการ	พท. / 2565 - 008
หมายเลข	A-85
รวมแบบทั้งหมด	85 / 82 แผ่น
REVISIONS	DATE

ฝ่ายบริหารโครงการ  
และพัฒนาพื้นที่

ชื่อโครงการ  
งานปรับปรุง ทาสีอาคารศูนย์การแพทย์-  
มะเร็งวิทยาจุฬาลงกรณ์และอาคาร  
ศูนย์การแพทย์จุฬาลงกรณ์เฉลิมพระเกียรติ

สถานที่ก่อสร้าง  
ศูนย์การแพทย์มะเร็งวิทยาจุฬาลงกรณ์และ  
ศูนย์การแพทย์จุฬาลงกรณ์เฉลิมพระเกียรติ

ตัวแทนหน่วยงานผู้ใช้ / เจ้าของโครงการ  
นริศ สำเลียงพล  
หัวหน้าฝ่ายบริหารกลาง  
(...../...../.....)

แบบแสดง  
รูปด้าน 1,2,3,4 งานทาสีผนังภายนอก  
อาคารกองอำนาจการรวม

ผู้ออกแบบ  
รชนิย เซ็นเทิล  
สถาปนิก  
(...../...../.....)

ปวิศน์ ปาสเปรม  
สถาปนิก  
(...../...../.....)

ศุวารีณี พักสอน  
ช่างเขียนแบบ  
(...../...../.....)


กฤษณา ฟูเลิศสกุลทร  
สถาปนิกผู้ตรวจสอบ  
(...../...../.....)

น.น. นาวาอากาศโท ฤกษ์รงค์ คันทอง  
หัวหน้างานออกแบบก่อสร้าง  
(...../...../.....)

ภคินี เตมีรักษ์  
หัวหน้าฝ่ายบริหารโครงการและพัฒนาพื้นที่  
(...../...../.....)


พลอากาศตรีเอกแพทย์ สันติ ศรีเสริมโภค  
(...../...../.....)

เลขที่โครงการ	พท. / 2565 - 006
หมายเลข	A-65
รวมแบบทั้งหมด	66 / 82 แผ่น
REVISIONS	DATE

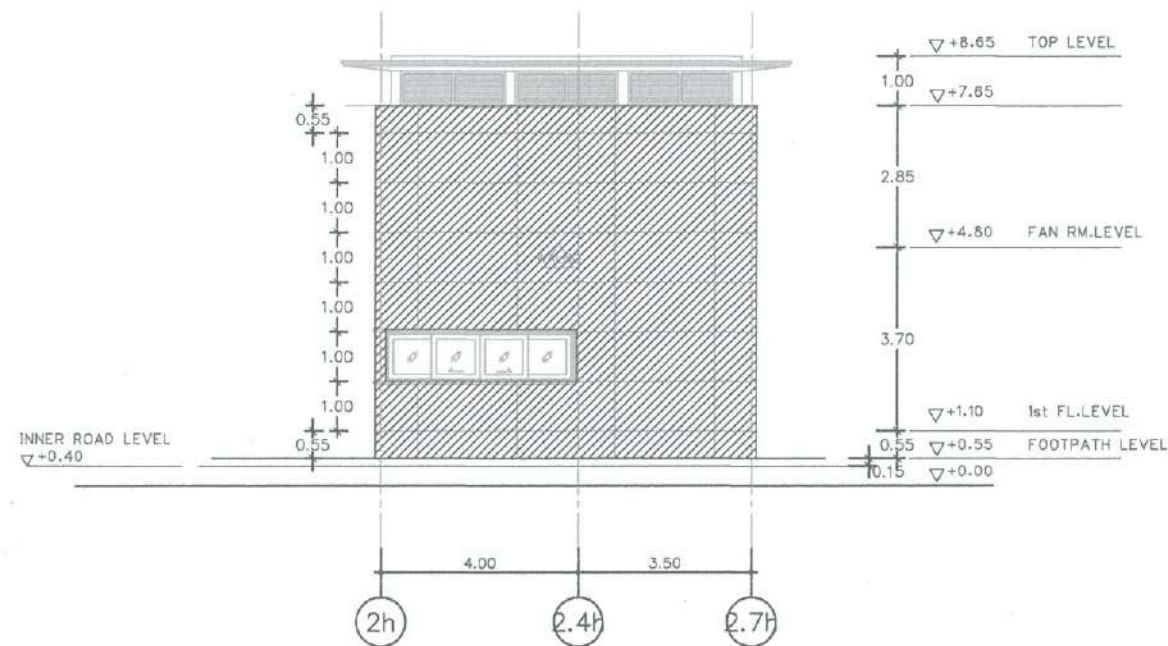


รูปด้าน 1 งานทาสีผนังภายนอก อาคารกองอำนาจการรวม

มาตราส่วน 1:150 (A3)

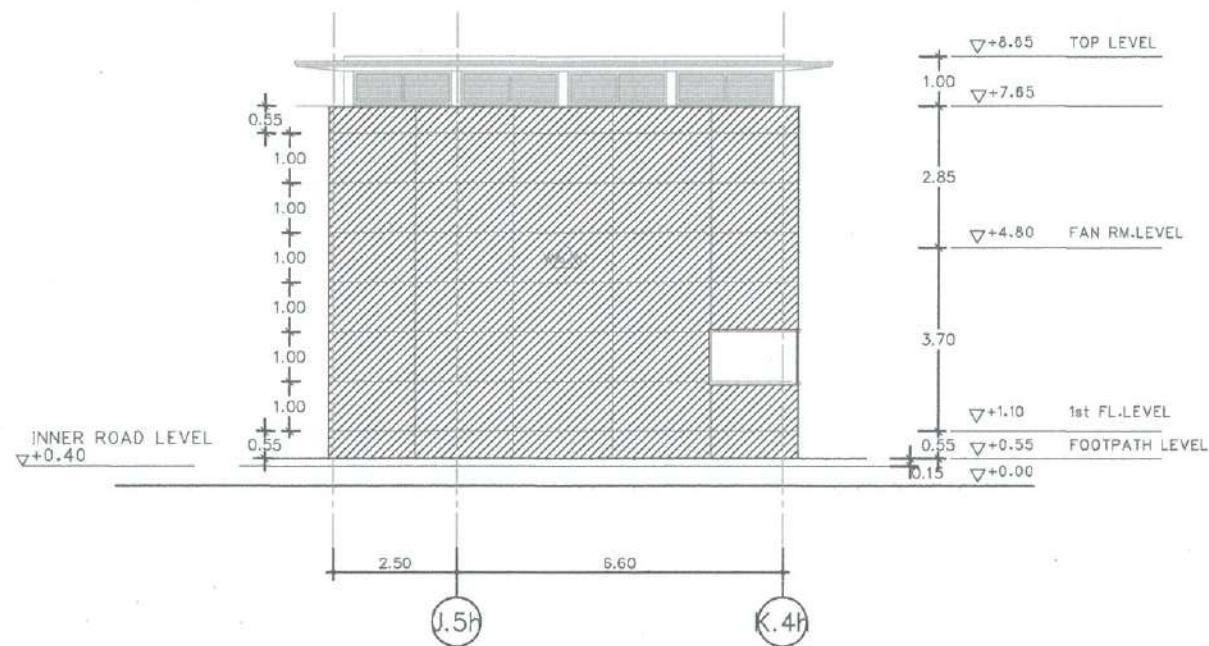


รูปด้าน 2 งานทาสีผนังภายนอก อาคารกองอำนาจการรวม

มาตราส่วน 1:150 (A3)

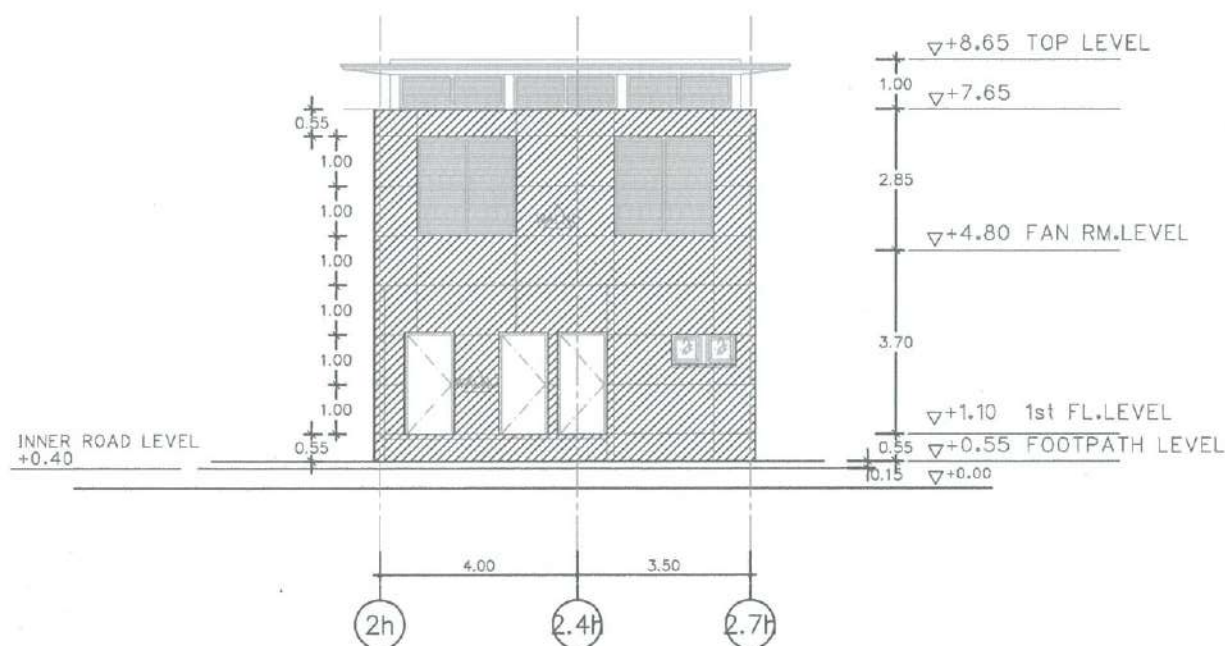

รูปด้าน 3 งานทาสีผนังภายนอก อาคารกองอำนาจการรวม

มาตราส่วน 1:150 (A3)

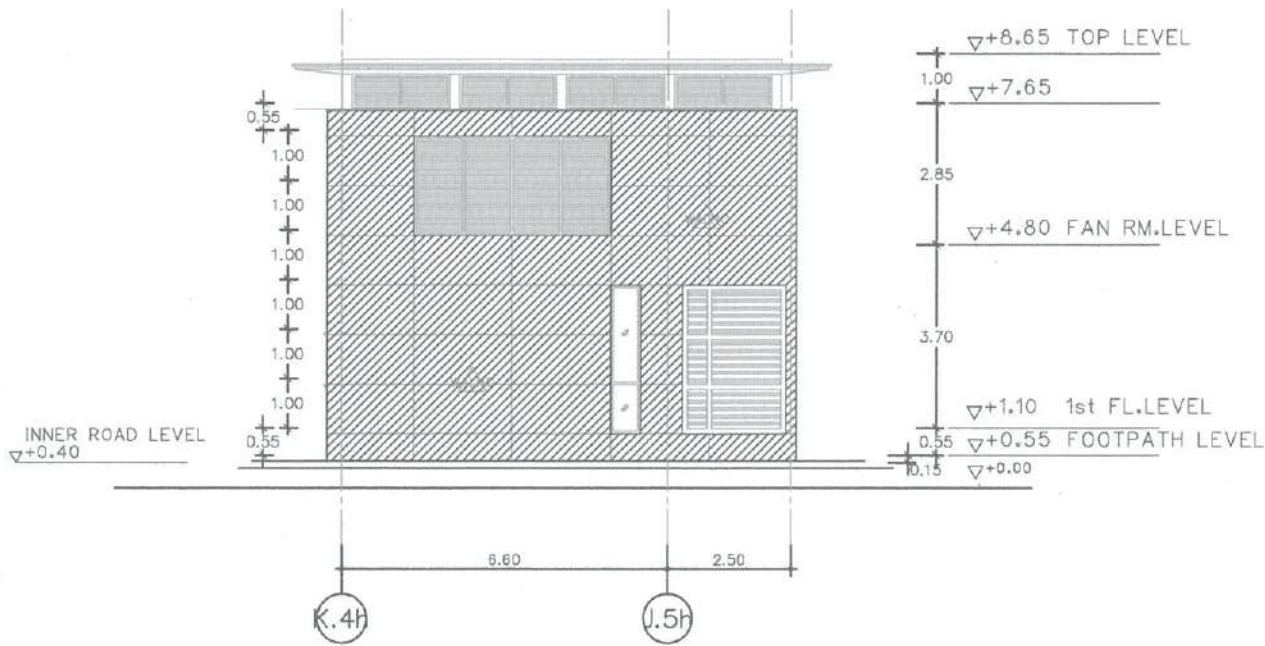

รูปด้าน 4 งานทาสีผนังภายนอก อาคารกองอำนาจการรวม

มาตราส่วน 1:150 (A3)

พื้นที่ทาสีภายนอกอาคาร ให้ผู้รับจ้างทำความสะอาด ซ่อมแซมพื้นผิว รอยแตกชำร่วยเสียหาย และทาสีใหม่

ฝ่ายบริหารโครงการ  
และพัฒนาพื้นที่

ชื่อโครงการ  
งานปรับปรุง ทาสีอาคารศูนย์การแพทย์-  
มะเร็งวิทยาจุฬารัตน์และอาคาร  
ศูนย์การแพทย์จุฬารัตน์เฉลิมพระเกียรติ

สถานที่ก่อสร้าง  
ศูนย์การแพทย์มะเร็งวิทยาจุฬารัตน์และ  
ศูนย์การแพทย์จุฬารัตน์เฉลิมพระเกียรติ

ตัวแทนหน่วยงานที่ใช้/เจ้าของโครงการ  
วิศ. ส. เสี่ยงพล  
หัวหน้าฝ่ายบริหารกลาง  
(...../...../.....)

แบบแสดง  
รูปด้าน 1,2,3,4 งานปรับปรุงประตู  
หน้าต่างภายนอก อาคารกองอำนาจ  
-การรวม

ผู้ออกแบบ  




กฤษดา ฟูเลิศสกุล  
สถาปนิกผู้ตรวจสอบ  
(...../...../.....)

นาง อากาศโท ธรรมจิตต์  
หัวหน้างานออกแบบก่อสร้าง  
(...../...../.....)


ภคินี เตศิริรักษ์  
หัวหน้าฝ่ายบริหารโครงการและพัฒนาพื้นที่  
(...../...../.....)

พ.อ.ดร.ศรินทร์ชัช สันติ ศรีเสริมโภค  
รองเลขาธิการราชวิทยาลัยจุฬารัตน์ กลุ่ม  
พัฒนาพื้นที่และบริหารอสังหาริมทรัพย์  
(...../...../.....)


เลขที่โครงการ	พท. / 2565 - 006
หมายเลข	A-07
รวมแบบทั้งหมด	07 / 82 แผ่น
REVISIONS	DATE

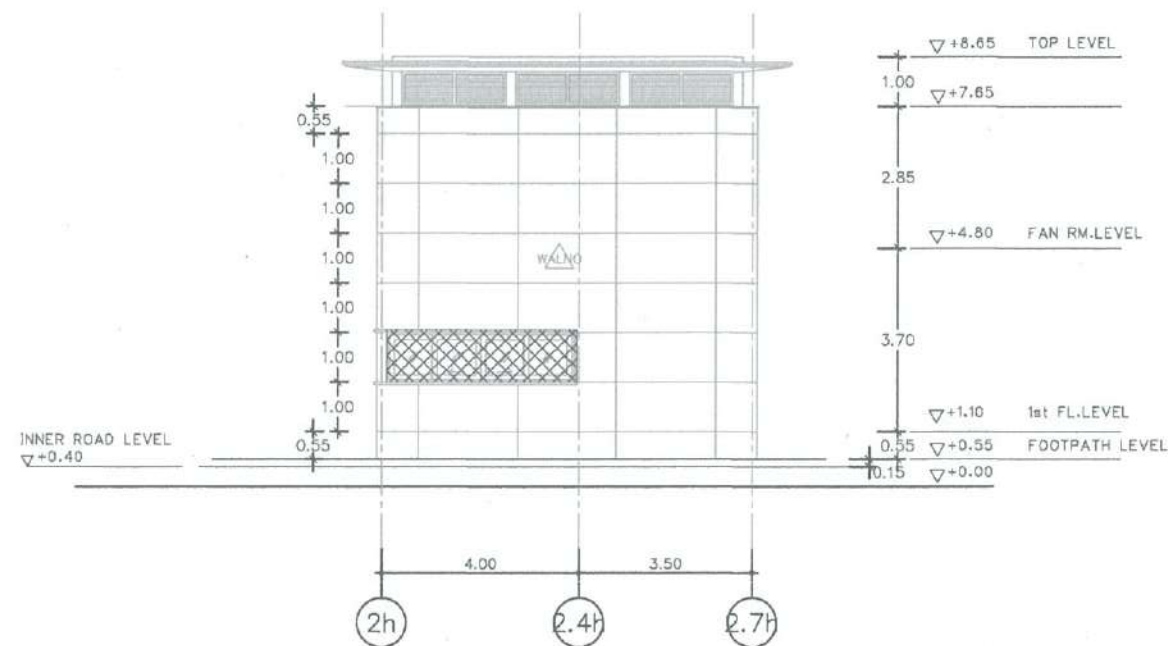


รูปด้าน 1 งานปรับปรุงประตูหน้าต่างภายนอก อาคารกองอำนาจการรวม  
มาตราส่วน 1:150 (A3)

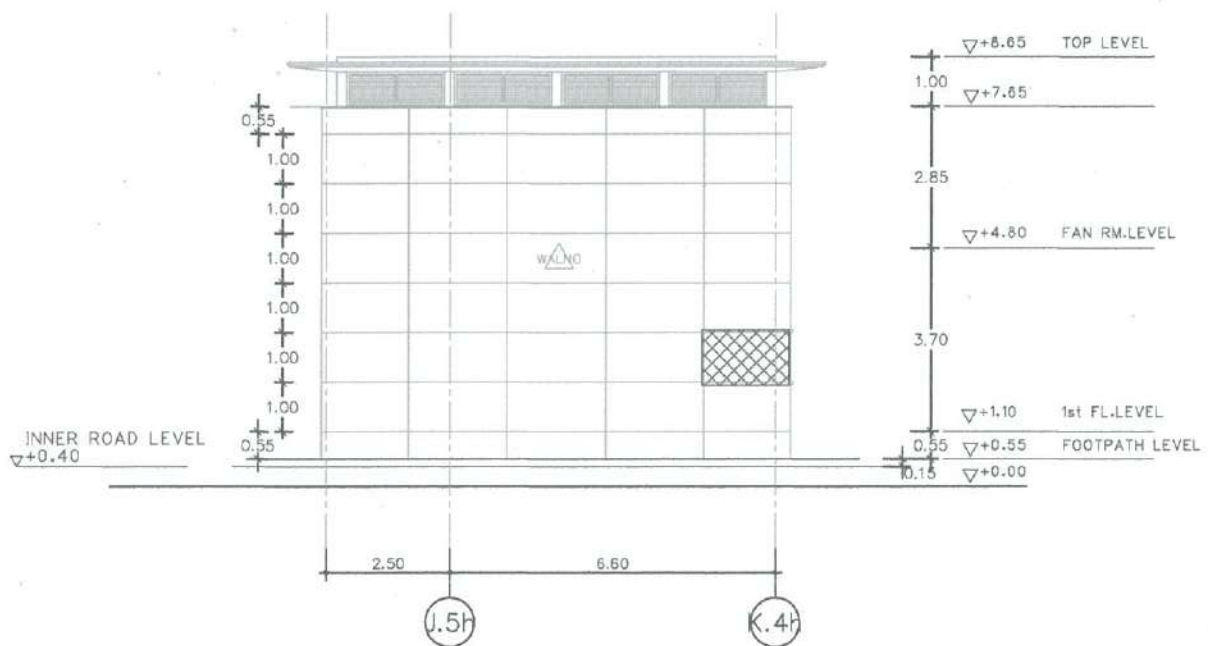

รูปด้าน 2 งานปรับปรุงประตูหน้าต่างภายนอก อาคารกองอำนาจการรวม  
มาตราส่วน 1:150 (A3)

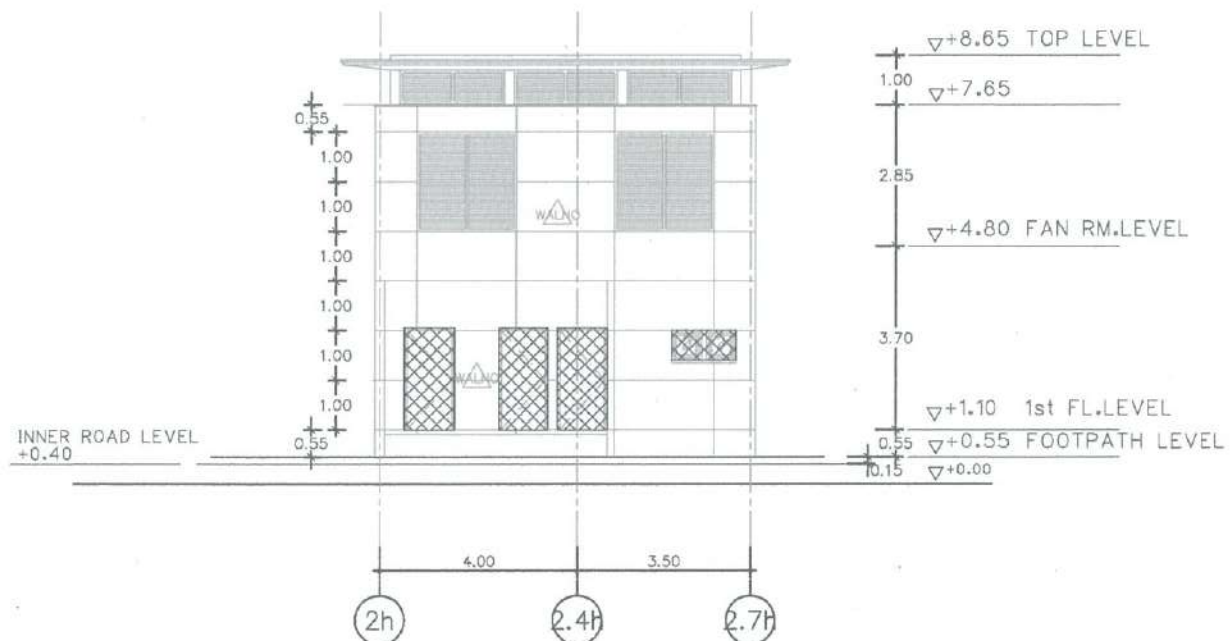

รูปด้าน 3 งานปรับปรุงประตูหน้าต่างภายนอก อาคารกองอำนาจการรวม  
มาตราส่วน 1:150 (A3)

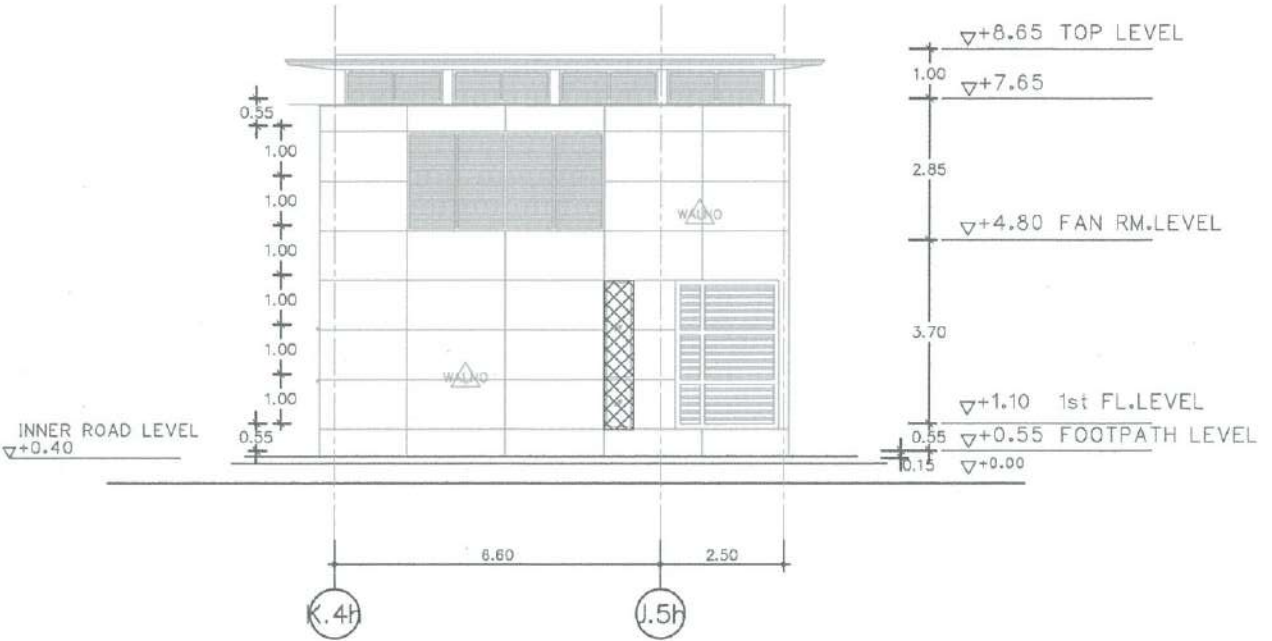

รูปด้าน 4 งานปรับปรุงประตูหน้าต่างภายนอก อาคารกองอำนาจการรวม  
มาตราส่วน 1:150 (A3)

พื้นที่ปรับปรุงประตูหน้าต่างของภูมินิยม-กระจกภายนอก ให้ผู้รับจ้างทำความสะอาด ยานาเวอซิลโคิน และซ่อมแซมให้เรียบร้อยพร้อมใช้งานหากเกิดความชำรุดเสียหาย



ฝ่ายบริหารโครงการ  
และพัฒนาพื้นที่

ชื่อโครงการ  
งานปรับปรุง ทาสีอาคารศูนย์การแพทย์-  
มะเร็งวิทยาจุฬารัตน์และอาคาร  
ศูนย์การแพทย์จุฬารัตน์เฉลิมพระเกียรติ

สถานที่ก่อสร้าง  
ศูนย์การแพทย์มะเร็งวิทยาจุฬารัตน์และ  
ศูนย์การแพทย์จุฬารัตน์เฉลิมพระเกียรติ

ตัวแทนหน่วยงานผู้ใช้/เจ้าของโครงการ  
นริศ ลำเลียงพล  
หัวหน้าฝ่ายบริหารกลาง  
(12/8/65)

แบบแสดง  
รูปด้าน 1,2,3,4 งานทำความสะอาด  
อลูมิเนียม อาคารกองอำนวยการรวม

ผู้ออกแบบ  
ริชชีย์ เซ็นทิล  
สถาปนิก  
(17/5/65)

ปวีศน์ ปาตปุริม  
สถาปนิก  
(19/8/65)

ศุภรดี พักสอน  
ช่างเขียนแบบ  
(17/5/65)

กฤษฎา ฟูเลิศสุทธ  
สถาปนิกผู้ตรวจสอบ  
(17/5/65)

นาวาอากาศโท จกรรจ ดันตชัย  
หัวหน้างานออกแบบก่อสร้าง  
(22/5/65)

ภคินี เตมียักษ์  
หัวหน้าฝ่ายบริหารโครงการและพัฒนาพื้นที่  
(23/8/65)


พลอากาศตรีแพทย์ สันติ ศรีเสริมโภค  
รองเลขาธิการราชวิทยาลัยจุฬารัตน์ กลุ่ม  
พัฒนาพื้นที่และผู้บริหารศูนย์การแพทย์  
(24/8/65)

เลขที่โครงการ พท / 2565 - 005

หมายเลข A-68


รวมแบบทั้งหมด 68 / 82 แผ่น

REVISIONS DATE

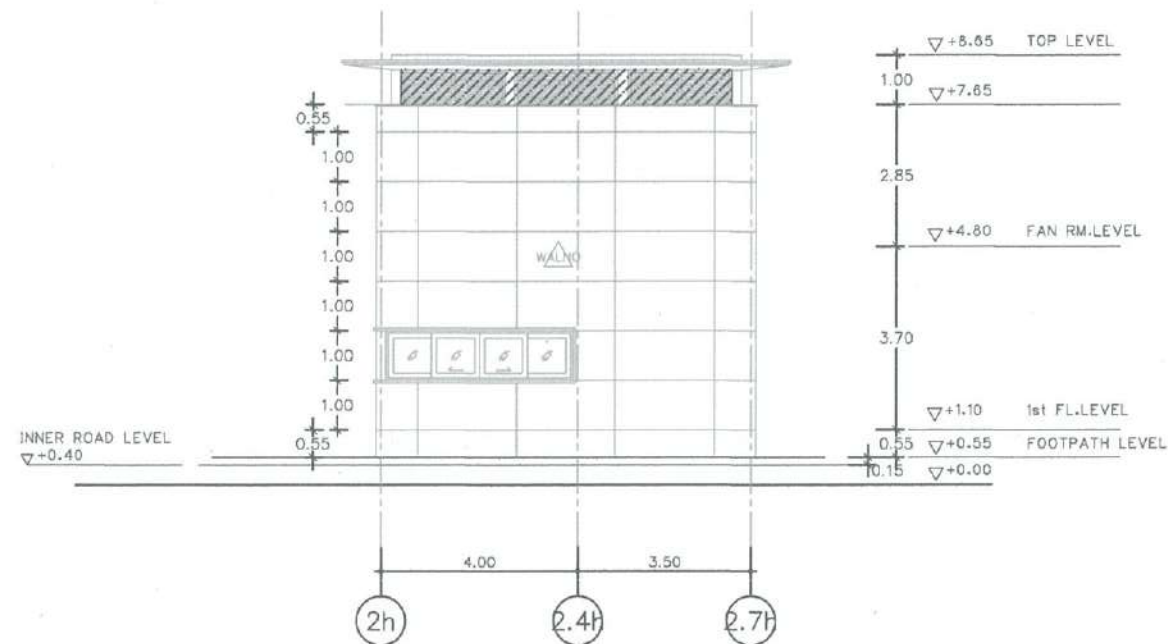


รูปด้าน 1 งานทำความสะอาดอลูมิเนียม อาคารกองอำนวยการรวม

มาตราส่วน 1:150 (A3)

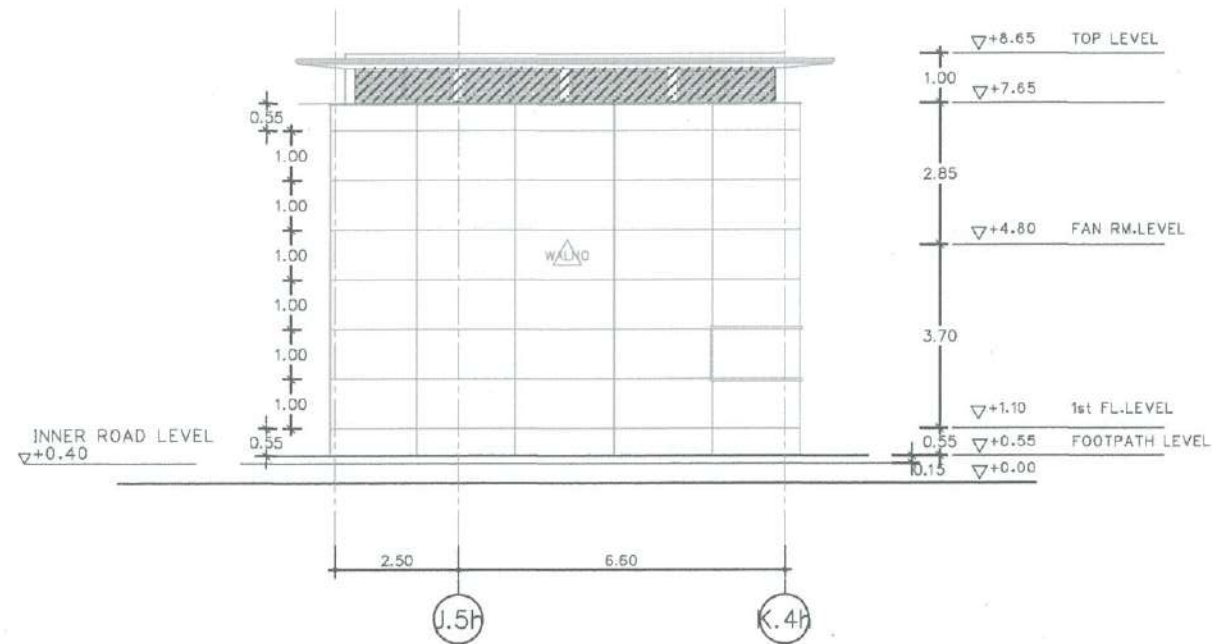


รูปด้าน 2 งานทำความสะอาดอลูมิเนียม อาคารกองอำนวยการรวม

มาตราส่วน 1:150 (A3)

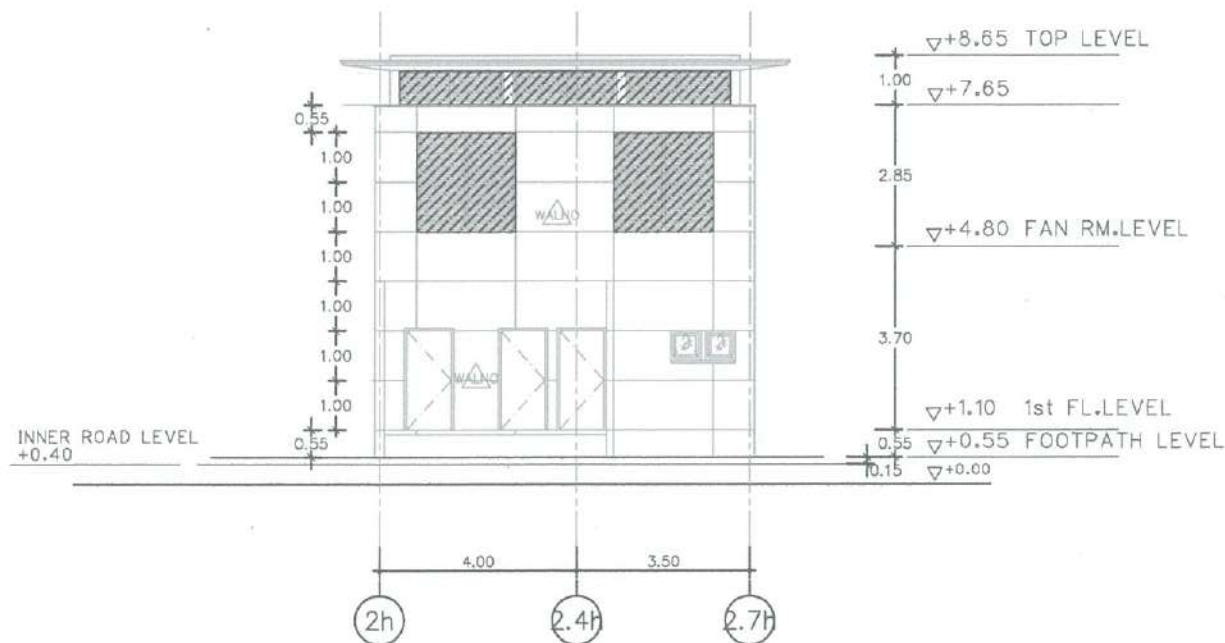

รูปด้าน 3 งานทำความสะอาดอลูมิเนียม อาคารกองอำนวยการรวม

มาตราส่วน 1:150 (A3)

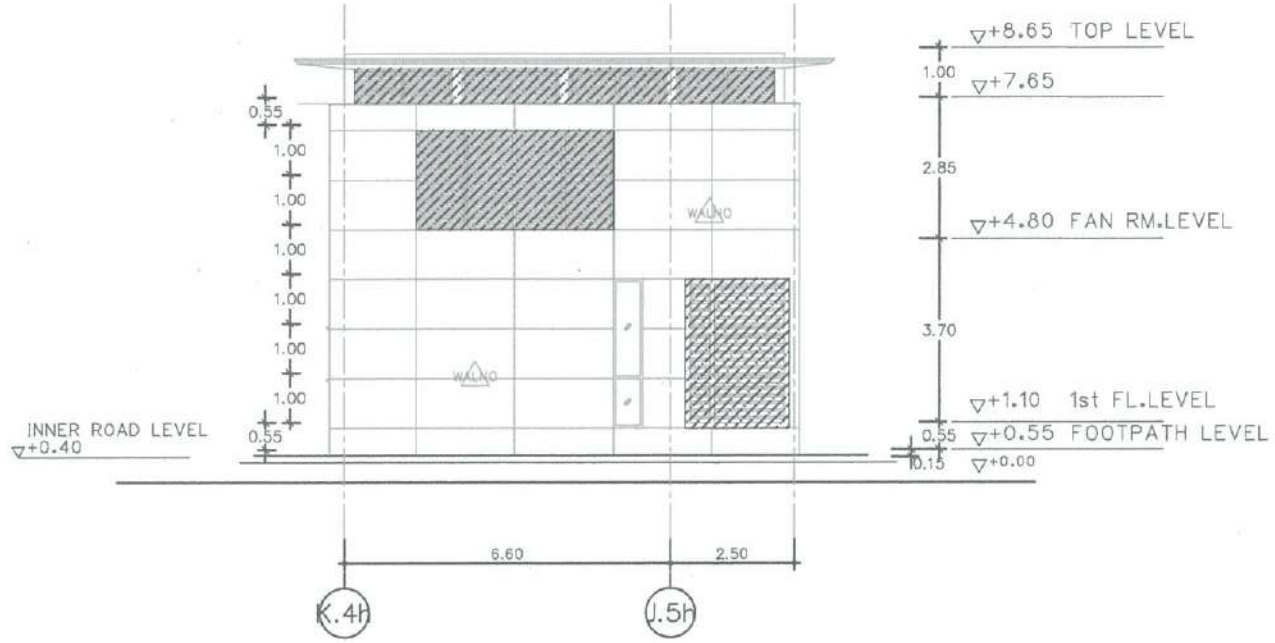

รูปด้าน 4 งานทำความสะอาดอลูมิเนียม อาคารกองอำนวยการรวม

มาตราส่วน 1:150 (A3)

 พื้นที่ทำความสะอาดอลูมิเนียมคอมโพสิต, อลูมิเนียม โดยให้ผู้รับจ้างทำความสะอาดและซ่อมแซมหากมีความชำรุดเสียหาย

ฝ่ายบริหารโครงการ  
และพัฒนาพื้นที่

ชื่อโครงการ  
งานปรับปรุง ทาสีอาคารศูนย์การแพทย์-  
มะเร็งวิทยาจุฬารัตน์และอาคาร  
ศูนย์การแพทย์จุฬารัตน์เฉลิมพระเกียรติ

สถานที่ก่อสร้าง  
ศูนย์การแพทย์มะเร็งวิทยาจุฬารัตน์และ  
ศูนย์การแพทย์จุฬารัตน์เฉลิมพระเกียรติ

ตัวแทนหน่วยงานที่ใช่ / เจ้าของโครงการ  
นริศ ลาเตียงพล  
หัวหน้าฝ่ายบริหารกลาง  
(17/8/65)

แบบแสดง  

ผู้ออกแบบ  
วิชัย เชื้อเหล็ก  
สถาปนิก  
(17/8/65)

ปวีศน์ ปาณปริณ  
สถาปนิก  
(17/8/65)

สุชาติ พักสอน  
ช่างเขียนแบบ  
(17/8/65)

กฤษฎา รุ่งเลิศสกุล  
สถาปนิกผู้ตรวจสอบ  
(17/8/65)

น.ท. อากาศโท ธรรมจรรย์ ดันธมมฎ  
หัวหน้างานออกแบบก่อสร้าง  
(22/5/65)

ภคินี เตมียักษ์  
หัวหน้าฝ่ายบริหารโครงการและพัฒนาพื้นที่  
(23/8/65)


พสวภา ศุภรินทร์พรชัย สันติ ศรีเสริมโภค  
รองเลขาธิการราชวิทยาลัยจุฬารัตน์ กลุ่ม  
พัฒนาพื้นที่และบริหารอสังหาริมทรัพย์  
(14/8/65)

เลขที่โครงการ พท. / 2565 - 006


หมายเลข A-89

รวมแบบทั้งหมด 89 / 82 แผ่น

REVISIONS	DATE

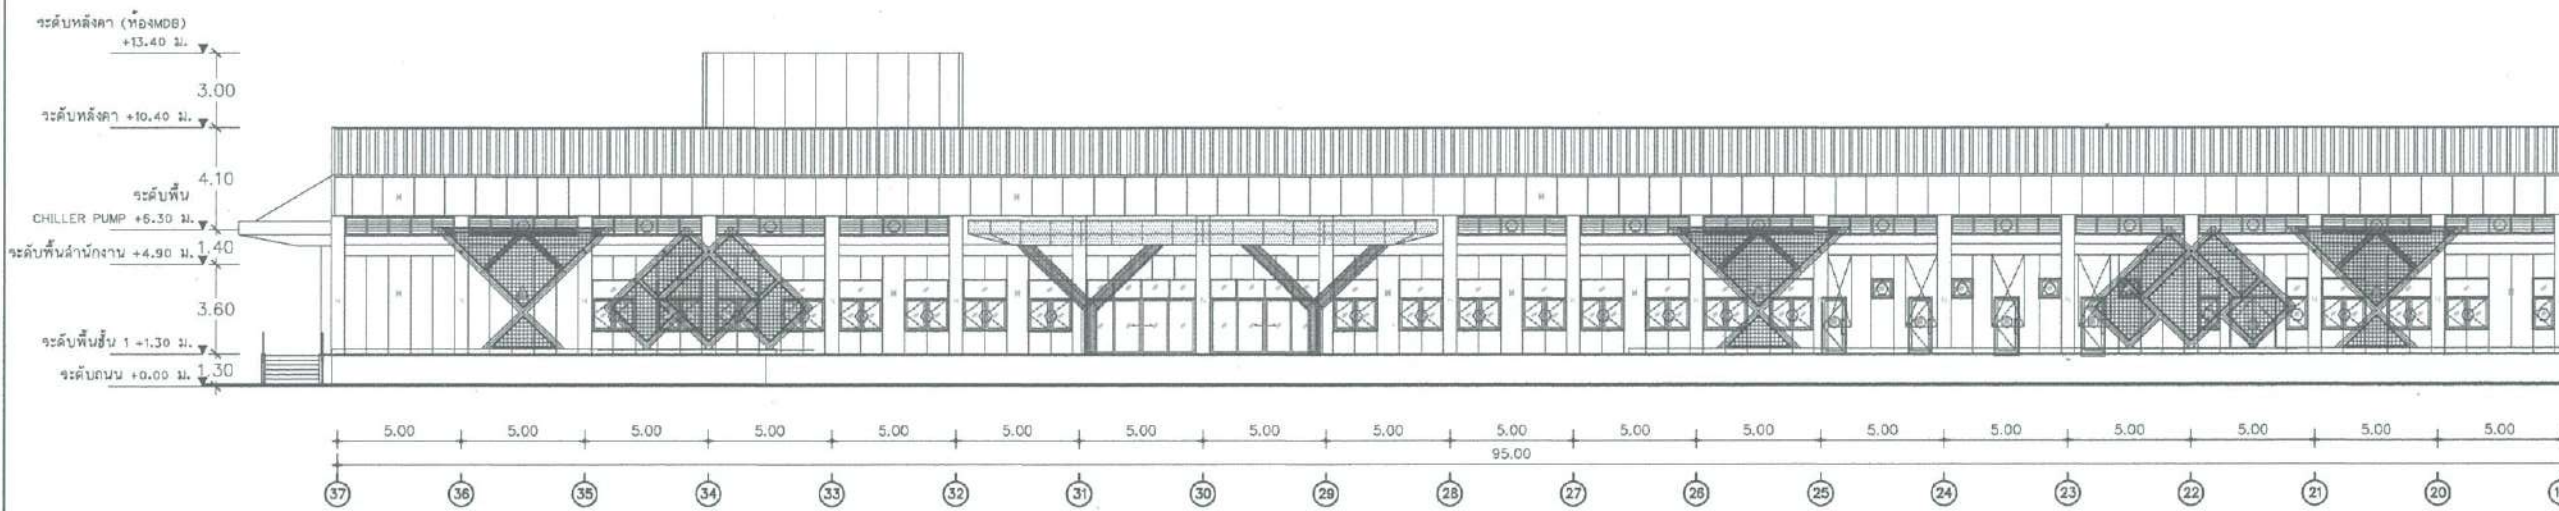

รูปด้าน 1 อาคารศูนย์การแพทย์จุฬารัตน์เฉลิมพระเกียรติ ( ส่วนที่ 1 )  
ขนาดส่วน 1:300 (A3)

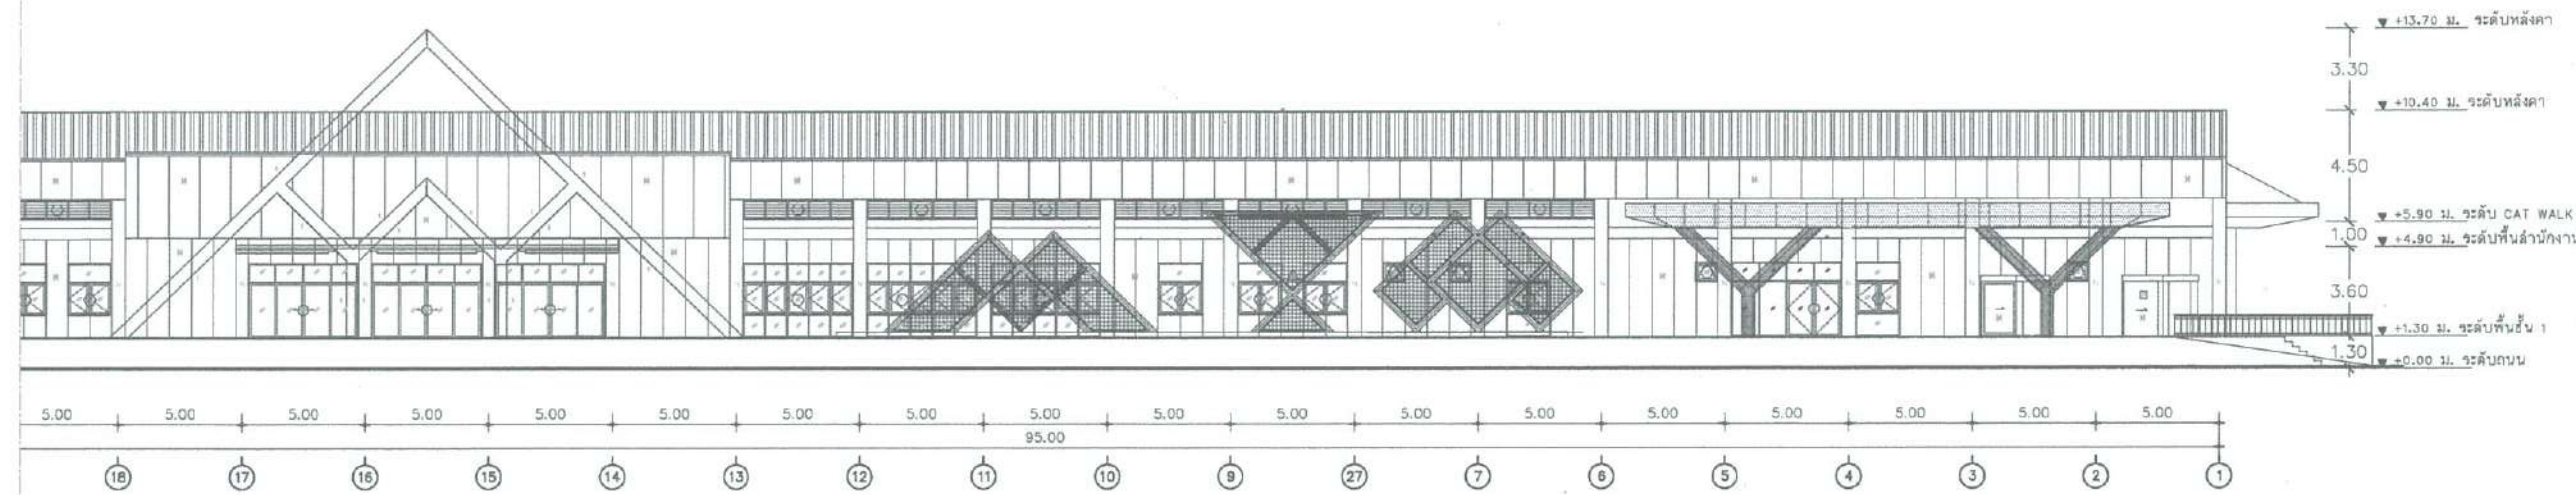

รูปด้าน 1 อาคารศูนย์การแพทย์จุฬารัตน์เฉลิมพระเกียรติ ( ส่วนที่ 2 )  
ขนาดส่วน 1:300 (A3)

ฝ่ายบริหารโครงการ  
และพัฒนาพื้นที่

ชื่อโครงการ  
งานปรับปรุง ทำเลอาคารศูนย์การแพทย์-  
มะเร็งโรงพยาบาลจุฬารัตน์และอาคาร  
ศูนย์การแพทย์จุฬารัตน์เฉลิมพระเกียรติ

สถานที่ก่อสร้าง  
ศูนย์การแพทย์มะเร็งโรงพยาบาลและ  
ศูนย์การแพทย์จุฬารัตน์เฉลิมพระเกียรติ

ตัวแทนหน่วยงานผู้ใช้/เจ้าของโครงการ  
นริศ ลำเลียงพล  
หัวหน้าฝ่ายบริหารกวดง  


















เลขที่โครงการ พท. / 2565 - 006  
หมายเลข A-70  
รวมแบบทั้งหมด 70 / 82 แผ่น  
REVISIONS DATE

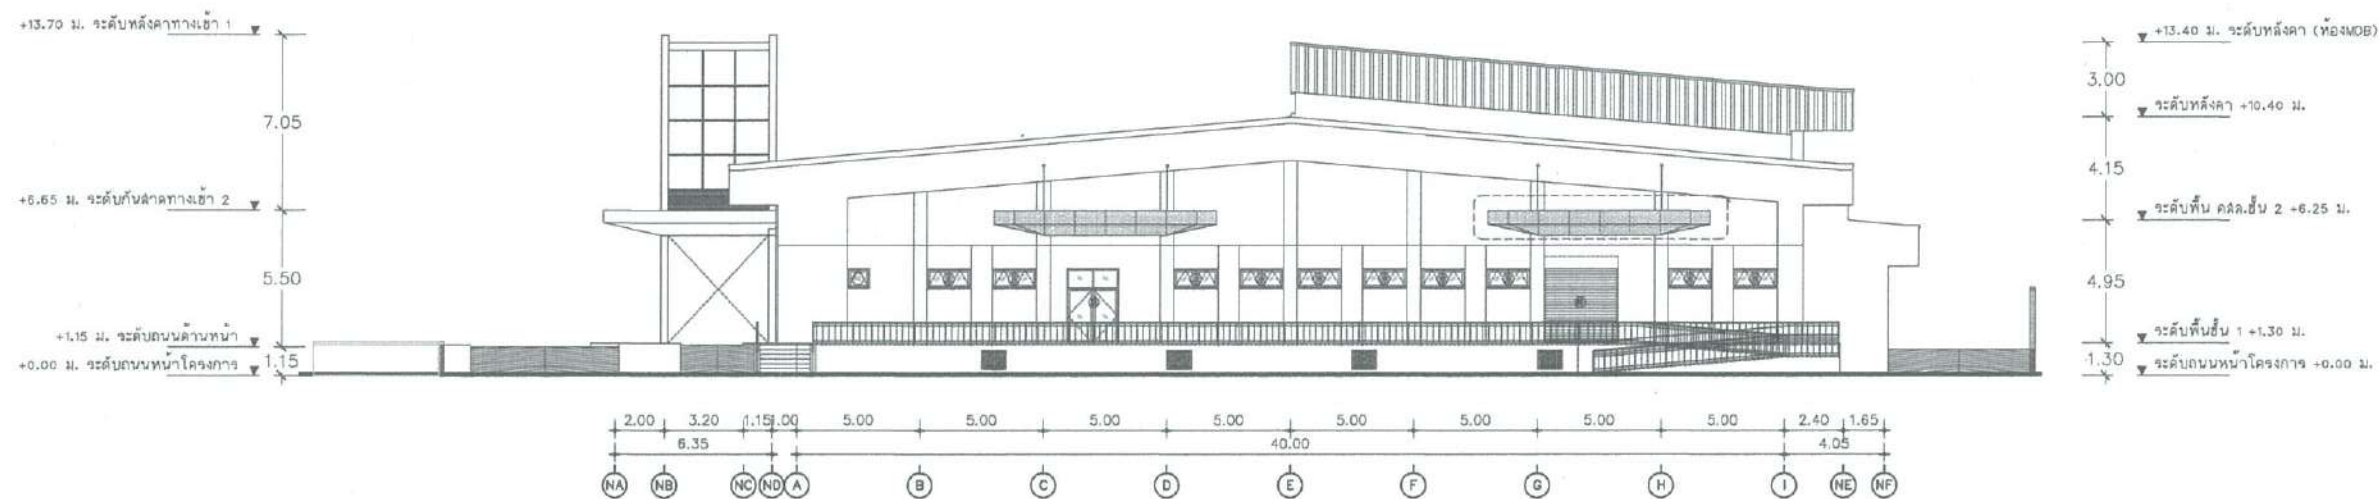

รูปด้น 2 อาคารศูนย์การแพทย์จุฬารัตน์เฉลิมพระเกียรติ  
มาตราส่วน 1:300 (A3)

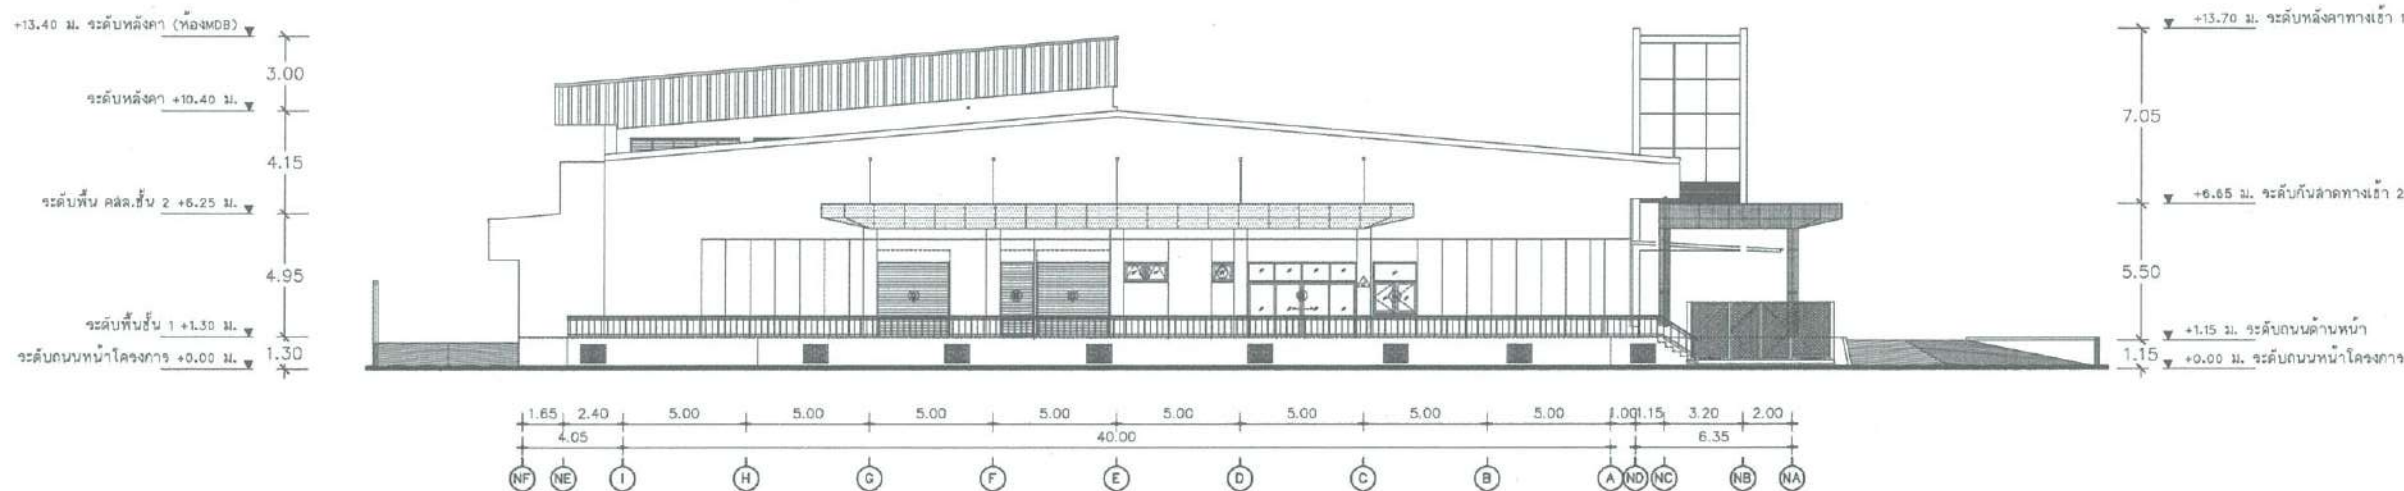


มาตราส่วน 1:300 (A3)

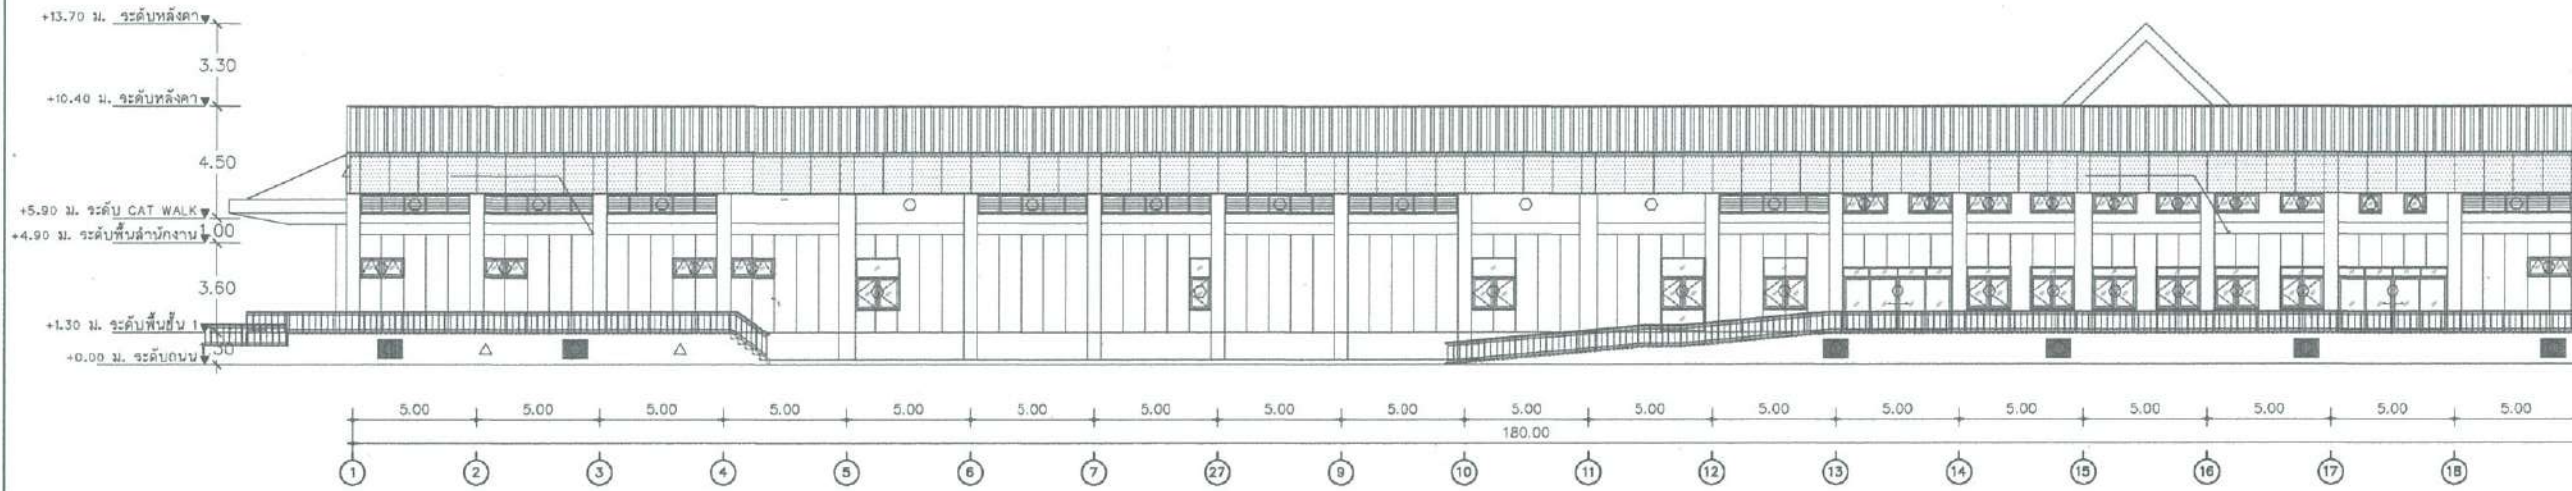

รูปด้าน 3 อาคารศูนย์การแพทย์จุฬารัตน์เฉลิมพระเกียรติ (ส่วนที่ 1)

มาตราส่วน

1:300 (A3)

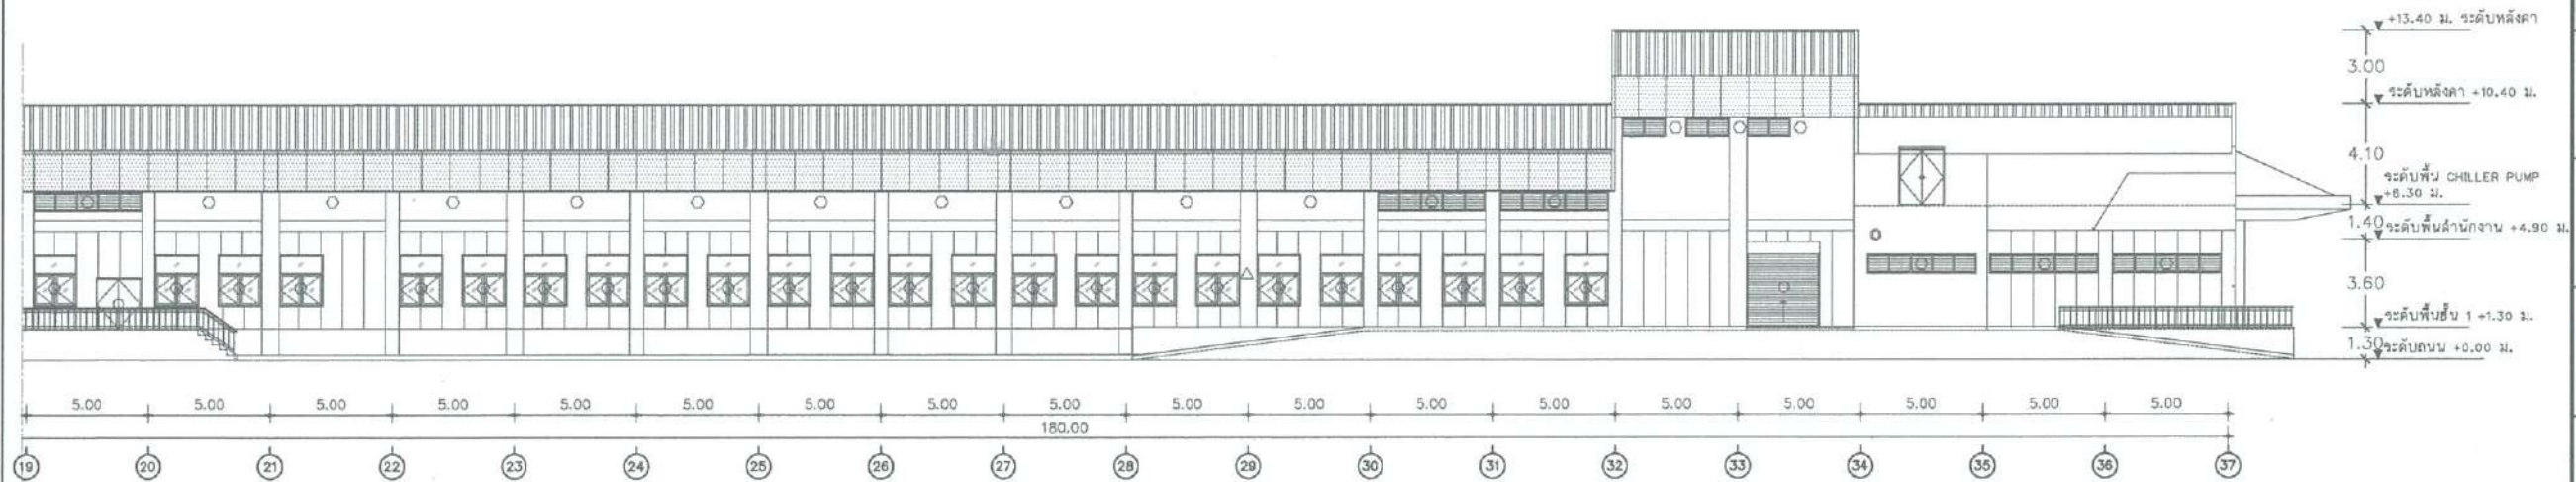

รูปด้าน 3 อาคารศูนย์การแพทย์จุฬารัตน์เฉลิมพระเกียรติ (ส่วนที่ 2)

มาตราส่วน

1:300 (A3)

ฝ่ายบริหารโครงการ  
และพัฒนาพื้นที่

ชื่อโครงการ  
งานปรับปรุง ทาสีอาคารศูนย์การแพทย์-  
มะเร็งวิทยาจุฬารัตน์และอาคาร  
ศูนย์การแพทย์จุฬารัตน์เฉลิมพระเกียรติ

สถานที่ก่อสร้าง  
ศูนย์การแพทย์มะเร็งวิทยาจุฬารัตน์และ  
ศูนย์การแพทย์จุฬารัตน์เฉลิมพระเกียรติ

ตัวแทนหน่วยงานที่ไว้ / เจ้าของโครงการ  
นริส สำเลียงพล  
หัวหน้าฝ่ายบริหารกลาง  
(...../...../.....)

แบบแสดง  
รูปด้าน 3  
อาคารศูนย์การแพทย์จุฬารัตน์-  
เฉลิมพระเกียรติ

ผู้ออกแบบ  
วิชัย เชนสิง  
สถาปนิก  
(...../...../.....)

ปวิศน์ ปาตเรียม  
สถาปนิก  
(...../...../.....)

ศุภวิณี พิกสอน  
ช่างเขียนแบบ  
(...../...../.....)

กฤษณา รุ่งเลิศสกุล  
สถาปนิกผู้ตรวจสอบ  
(...../...../.....)

นาวาอากาศโท จกรจักษ์ ดันธมม  
หัวหน้างานออกแบบก่อสร้าง  
(...../...../.....)

ภคินี เสดวิวัฒน์  
หัวหน้าฝ่ายบริหารโครงการและพัฒนาพื้นที่  
(...../...../.....)

พลอากาศตรี นายแพทย์ สันติ ศรีเสริมโภค  
รองเลขาธิการราชวิทยาลัยจุฬารัตน์ กลุ่ม  
พัฒนาพื้นที่และบริหารอสังหาริมทรัพย์  
(...../...../.....)

เลขที่โครงการ พท. / 2565 - 006

หมายเลข A-71

รวมแบบทั้งหมด 71 / 82 แผ่น

REVISIONS DATE

ฝ่ายบริหารโครงการ  
และพัฒนาพื้นที่

ชื่อโครงการ  
งานปรับปรุง ทาสีอาคารศูนย์การแพทย์-  
ศูนย์การแพทย์จุฬารัตน์เฉลิมพระเกียรติ

สถานที่ก่อสร้าง  
ศูนย์การแพทย์จุฬารัตน์เฉลิมพระเกียรติ

ตัวแทนหน่วยงานผู้ใช้ / เจ้าของโครงการ  
นริศ ลำเลียงพล  
หัวหน้าฝ่ายบริหารกลาง  
(...../...../.....)

แบบแสดง  
รูปด้าน 1 งานทาสีผนังภายนอก อาคารศูนย์การแพทย์จุฬารัตน์-  
เฉลิมพระเกียรติ

ผู้ออกแบบ  
วิชัย เชื้อเนิล  
สถาปนิก  
(...../...../.....)

ปวิศน์ ปาลปุริม  
สถาปนิก  
(...../...../.....)

ศุภรพี พิกสอน  
ช่างเขียนแบบ  
(...../...../.....)


กฤษฎา รุ่งเลิศสกุล  
สถาปนิกผู้ตรวจสอบ  
(...../...../.....)

นาวาอากาศโท จกรรจ คันทชมภู  
หัวหน้างานออกแบบก่อสร้าง  
(...../...../.....)

ภคินี เตมวิรักษ์  
หัวหน้าฝ่ายบริหารโครงการและพัฒนาพื้นที่  
(...../...../.....)


(...../...../.....)

เลขที่โครงการ	พท. / 2565 - 006
หมายเลข	A-72
รวมแบบทั้งหมด	72 / 82 แผ่น
REVISIONS	DATE

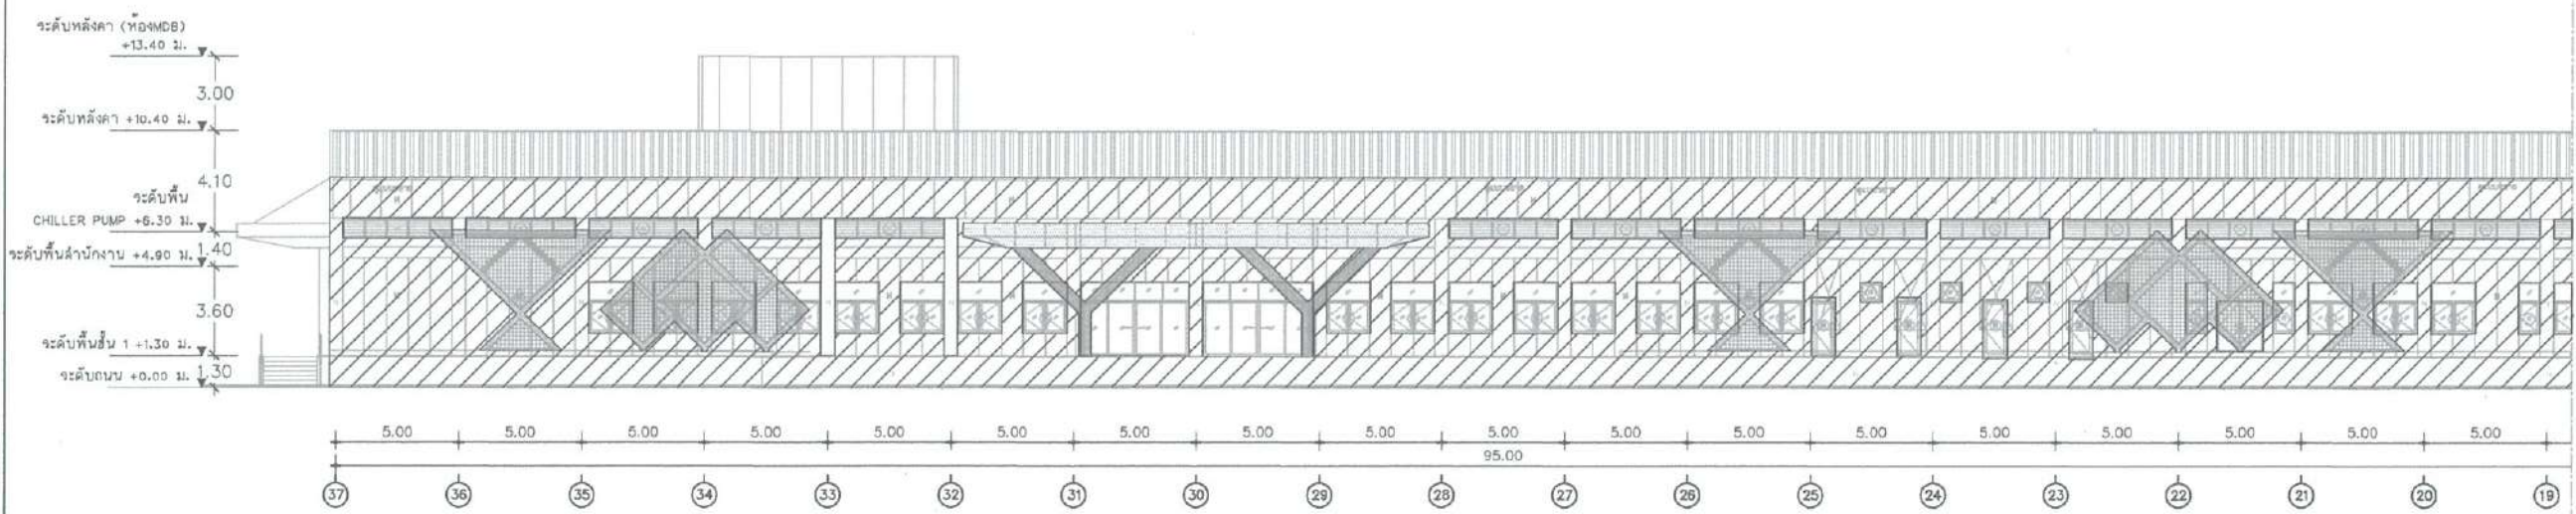

รูปด้าน 1 งานทาสีผนังภายนอก อาคารศูนย์การแพทย์จุฬารัตน์เฉลิมพระเกียรติ ( ส่วนที่ 1 )


มาตราส่วน 1:300 (A3)

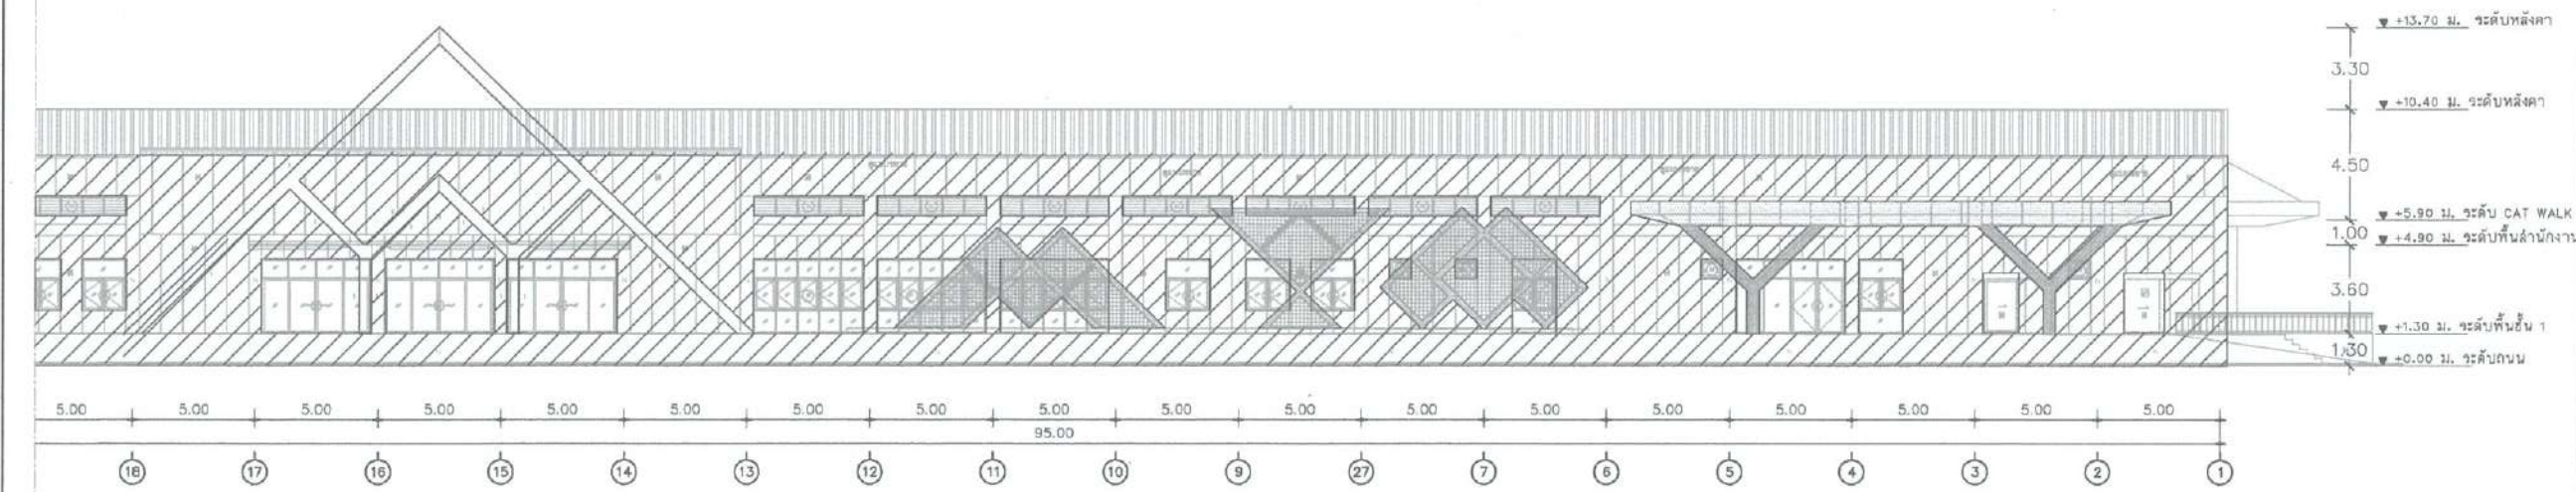

รูปด้าน 1 งานทาสีผนังภายนอก อาคารศูนย์การแพทย์จุฬารัตน์เฉลิมพระเกียรติ ( ส่วนที่ 2 )

มาตราส่วน 1:300 (A3)


พื้นที่ทาสีภายนอกอาคาร ให้ผู้รับจ้างทำความสะอาด ซ่อมแซมพื้นผิว รอยแตกร้าวเสียหาย และทาสีใหม่

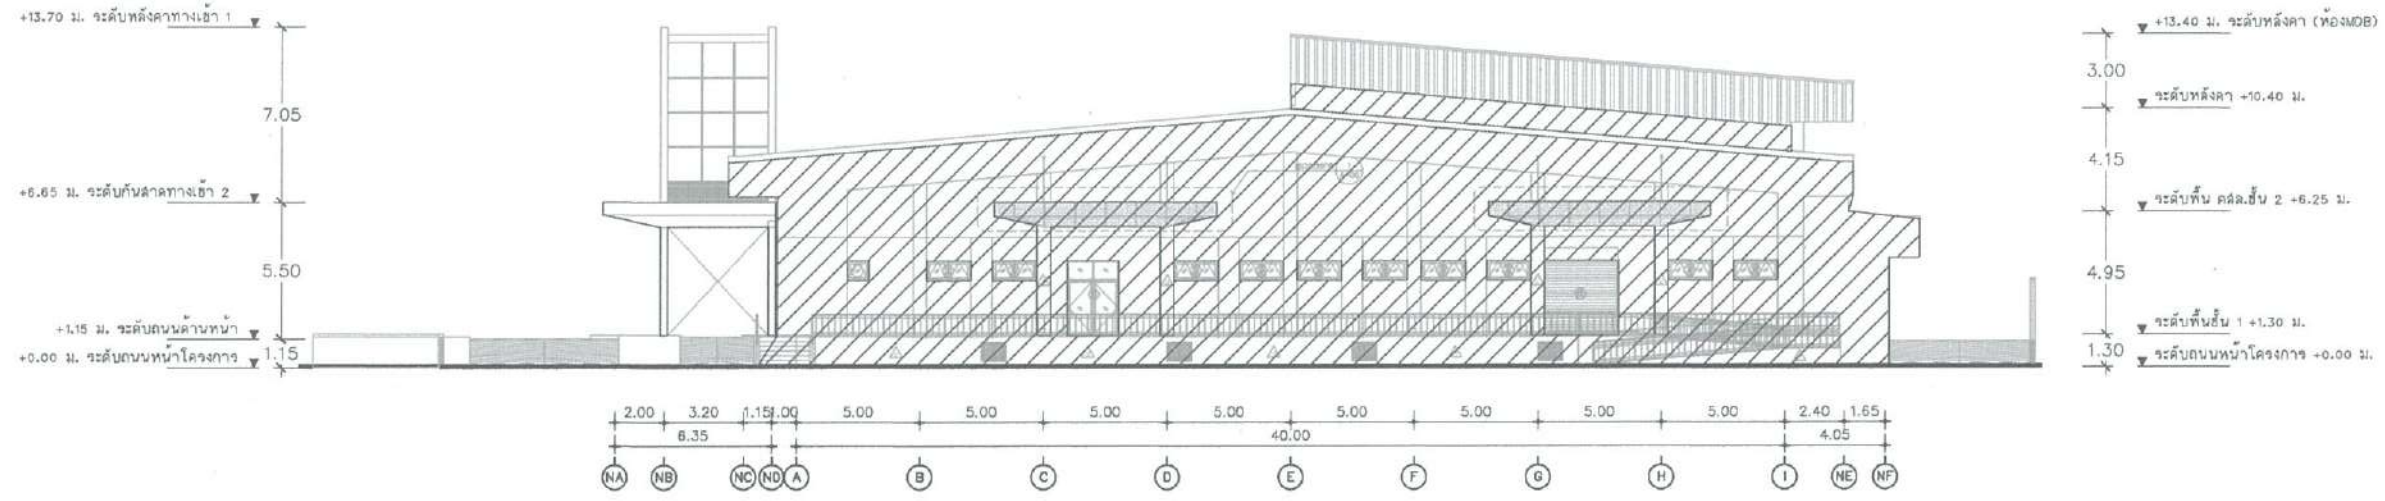

รูปด้าน 2 งานทาสีผนังภายนอก อาคารศูนย์การแพทย์จุฬารัตน์เฉลิมพระเกียรติ

มาตราส่วน

1:300 (A3)

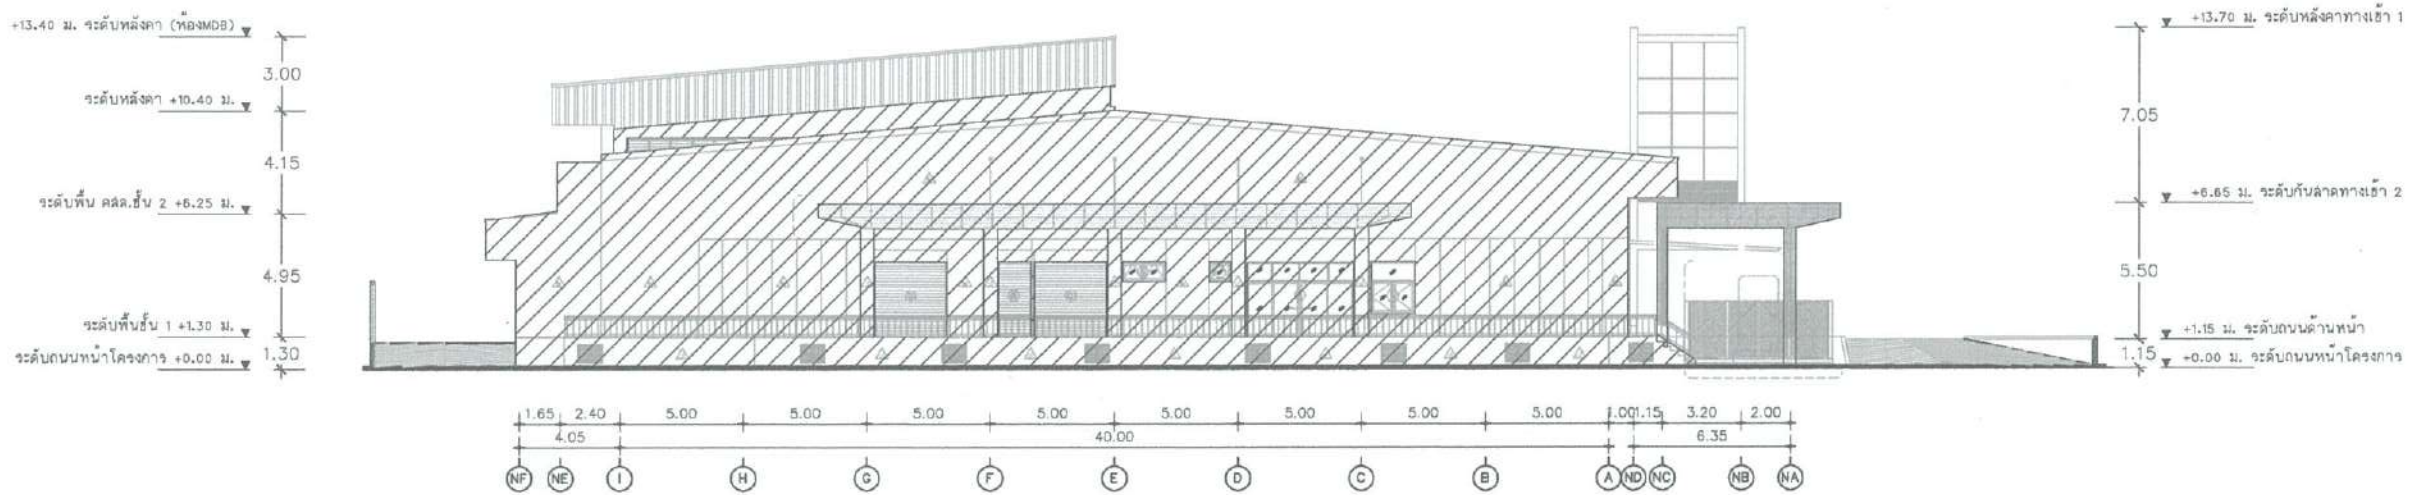

รูปด้าน 4 งานทาสีผนังภายนอก อาคารศูนย์การแพทย์จุฬารัตน์เฉลิมพระเกียรติ

มาตราส่วน

1:300 (A3)

พื้นที่ทาสีภายนอกอาคาร ให้ผู้รับจ้างทำความสะอาด ซ่อมแซมพื้นผิว รอยแตกชำรุดเสียหาย และทาสีใหม่

ฝ่ายบริหารโครงการ  
และพัฒนาพื้นที่

ชื่อโครงการ  
งานปรับปรุง ทาสีอาคารศูนย์การแพทย์-  
มะเร็งวิทยาจุฬารัตน์และอาคาร  
ศูนย์การแพทย์จุฬารัตน์เฉลิมพระเกียรติ

สถานที่ก่อสร้าง  
ศูนย์การแพทย์มะเร็งวิทยาจุฬารัตน์และ  
ศูนย์การแพทย์จุฬารัตน์เฉลิมพระเกียรติ

ตัวแทนหน่วยงานที่ใช้ / เจ้าของโครงการ  
นริศ ล้ำเสียงพล  
หัวหน้าฝ่ายวิศวกรรมกลาง  
(...../...../.....)

แบบแสดง  
รูปด้าน 2, 4 งานทาสีผนังภายนอก  
อาคารศูนย์การแพทย์จุฬารัตน์-  
เฉลิมพระเกียรติ

ผู้ออกแบบ  
รัชชีย์ เซ็นเทิล  
สถาปนิก  
(...../...../.....)

ปวีร์สิน ปาตบุริม  
สถาปนิก  
(...../...../.....)

สุวารีณี พิกสอน  
ช่างเขียนแบบ  
(...../...../.....)

กฤษฎา รุ่งเลิศสุทธ  
สถาปนิกผู้ตรวจสอบ  
(...../...../.....)

นาวาอากาศโท จกรรจ ฉันทธมม  
หัวหน้างานออกแบบก่อสร้าง  
(...../...../.....)


ภคินี เตมวิภักย์  
หัวหน้าฝ่ายบริหารโครงการและพัฒนาพื้นที่  
(...../...../.....)

พลอากาศตรี นายแพทย์ สันติ ศรีเสริมโภค  
รองเลขาธิการ วรราชวิทยาลัยจุฬารัตน์ กลุ่ม  
พัฒนาพื้นที่และบริหารอสังหาริมทรัพย์  
(...../...../.....)

เลขที่โครงการ พท. / 2565 - 005  
หมายเลข A-73

รวมแบบทั้งหมด 73 / 82 แผ่น


REVISIONS	DATE

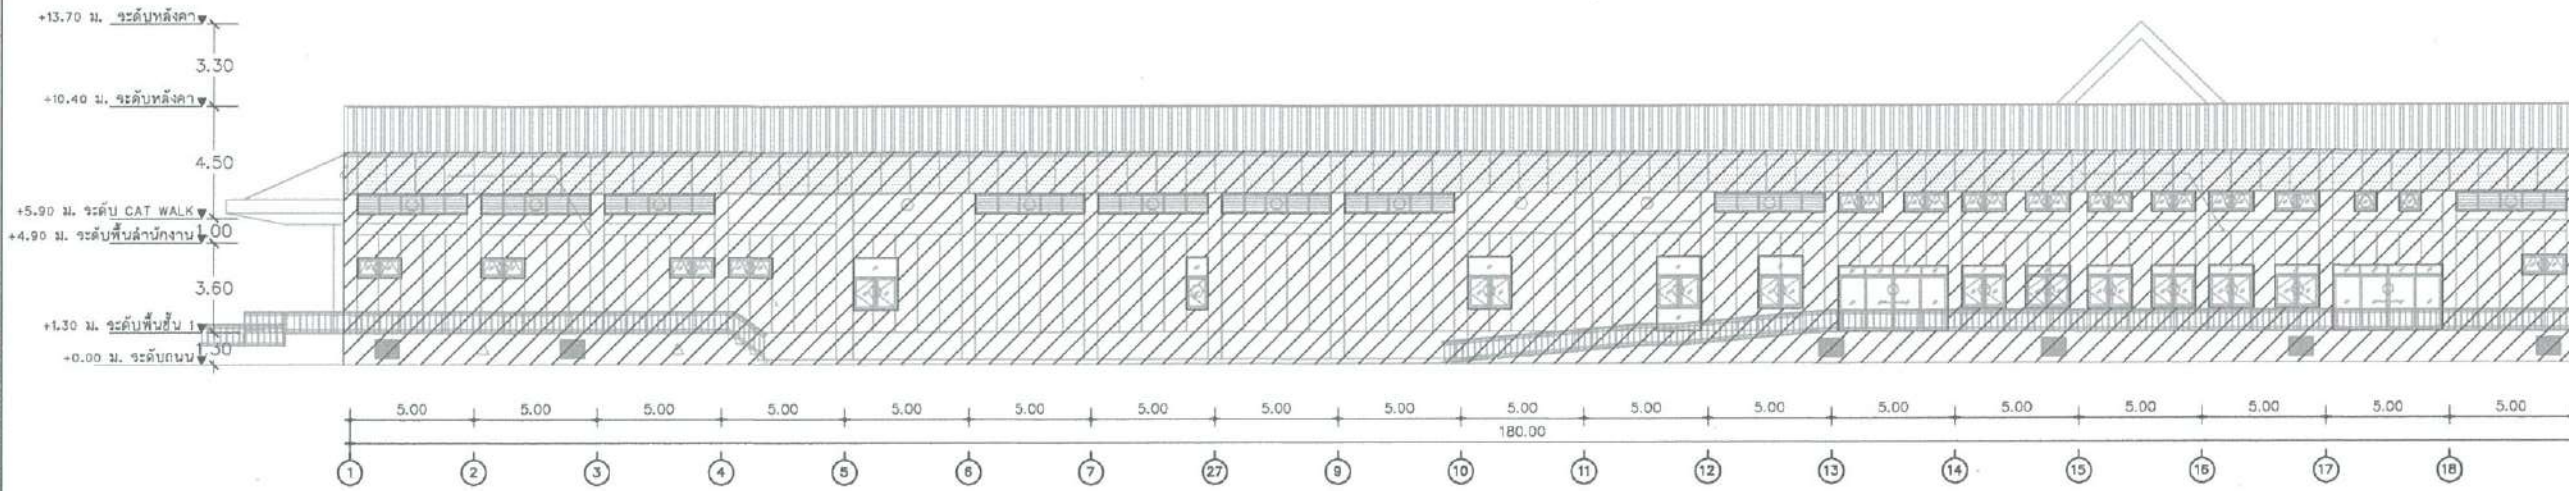

รูปด้าน 3 งานทาสีผนังภายนอก อาคารศูนย์การแพทย์จุฬารณณ์เฉลิมพระเกียรติ (ส่วนที่ 1)

มาตราส่วน

1:300 (A3)

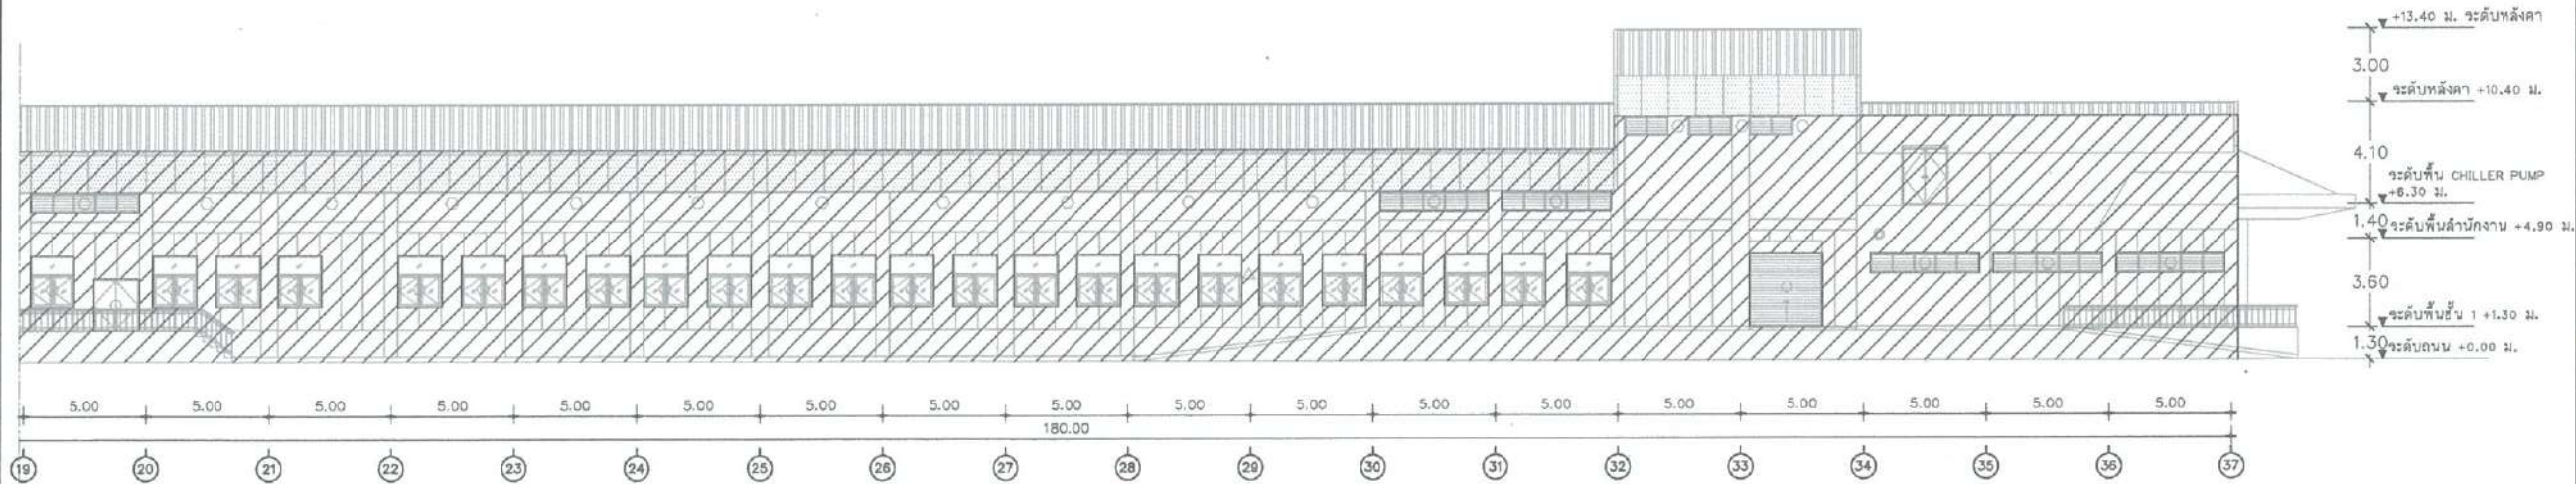

รูปด้าน 3 งานทาสีผนังภายนอก อาคารศูนย์การแพทย์จุฬารณณ์เฉลิมพระเกียรติ (ส่วนที่ 2)

มาตราส่วน

1:300 (A3)

 พื้นที่ทาสีภายนอกอาคาร ให้ผู้รับจ้างทำความสะอาด ซ่อมแซมพื้นผิว รอยแตกร้าวเสียหาย และทาสีใหม่

ฝ่ายบริหารโครงการ  
และพัฒนาพื้นที่

ชื่อโครงการ  
งานปรับปรุง ทาสีอาคารศูนย์การแพทย์-  
มะเร็งวิทยาจุฬารณณ์และอาคาร  
ศูนย์การแพทย์จุฬารณณ์เฉลิมพระเกียรติ

สถานที่ก่อสร้าง  
ศูนย์การแพทย์มะเร็งวิทยาจุฬารณณ์และ  
ศูนย์การแพทย์จุฬารณณ์เฉลิมพระเกียรติ

ตัวแทนหน่วยงานที่ส่ง / เจ้าของโครงการ  
นริศ ลาเสียงพล  
หัวหน้าฝ่ายบริหารกลาง  
(...../...../.....)

แบบแสดง  
รูปด้าน 3 งานทาสีผนังภายนอก  
อาคารศูนย์การแพทย์จุฬารณณ์-  
เฉลิมพระเกียรติ

ผู้ออกแบบ  
วิชัย เซ็นดีล  
สถาปนิก  
(...../...../.....)

ปวีรินทร์ ปาตเวรินทร์  
สถาปนิก  
(...../...../.....)

ศุภวิณี พิกสอน  
ช่างเขียนแบบ  
(...../...../.....)

กฤษฎา ทุ่งเลิศสกุล  
สถาปนิกผู้ตรวจสอบ  
(...../...../.....)

น.ท. อ. อรรถวิทย์ คันทอง  
หัวหน้างานออกแบบก่อสร้าง  
(...../...../.....)

ภคินี เตมียวิวัฒน์  
หัวหน้าฝ่ายบริหารโครงการและพัฒนาพื้นที่  
(...../...../.....)

(...../...../.....)

เลขที่โครงการ พท. / 2565 - 006

หมายเลข A-74

รวมแบบทั้งหมด 74 / 82 แผ่น

REVISIONS	DATE

ฝ่ายบริหารโครงการ  
และพัฒนาพื้นที่

ชื่อโครงการ  
งานปรับปรุง ทาสีอาคารศูนย์การแพทย์-  
มะเร็งวิทยุจุฬารัตน์และอาคาร  
ศูนย์การแพทย์จุฬารัตน์เฉลิมพระเกียรติ

สถานที่ก่อสร้าง  
ศูนย์การแพทย์มะเร็งวิทยุจุฬารัตน์และ  
ศูนย์การแพทย์จุฬารัตน์เฉลิมพระเกียรติ

ตัวแทนหน่วยงานที่ปรึกษา/เจ้าของโครงการ  
นริศ สำเลียงพล  
หัวหน้าฝ่ายบริหารกลาง  
(...../...../.....)

แบบแสดง  
รูปด้าน 1 งานปรับปรุงประตูหน้าต่างภายนอก อาคารศูนย์การแพทย์จุฬา-  
ภรณ์เฉลิมพระเกียรติ

ผู้ออกแบบ

*[Signature]*  
รัชชัย เชนทิล  
สถาปนิก  
(...../...../.....)

*[Signature]*  
ปวีศน์ ปาณุกริม  
สถาปนิก  
(...../...../.....)

*[Signature]*  
สุธาวิณี พักสอน  
ช่างเขียนแบบ  
(...../...../.....)

*[Signature]*  
กฤษณา ทุ่งเลิศสกุลทร  
สถาปนิกผู้ตรวจสอบ  
(...../...../.....)

*[Signature]*  
นาวาอากาศโท ฤกษ์ชัย คันทิชญ  
หัวหน้างานออกแบบก่อสร้าง  
(...../...../.....)

*[Signature]*  
ภคินี เหมวิวัฒน์  
หัวหน้าฝ่ายบริหารโครงการและพัฒนาพื้นที่  
(...../...../.....)


พลเรือตรีเชษฐาพจน์ สันติ ศรีเสริมโภค  
รองเลขาธิการราชวิทยาลัยจุฬารัตน์ กลุ่ม  
พัฒนาพื้นที่และบริหารอสังหาริมทรัพย์  
(...../...../.....)

เลขที่โครงการ พท / 2565 - 006


หมายเลข A-75

รวมแบบทั้งหมด 75 / 82 แผ่น

REVISIONS	DATE

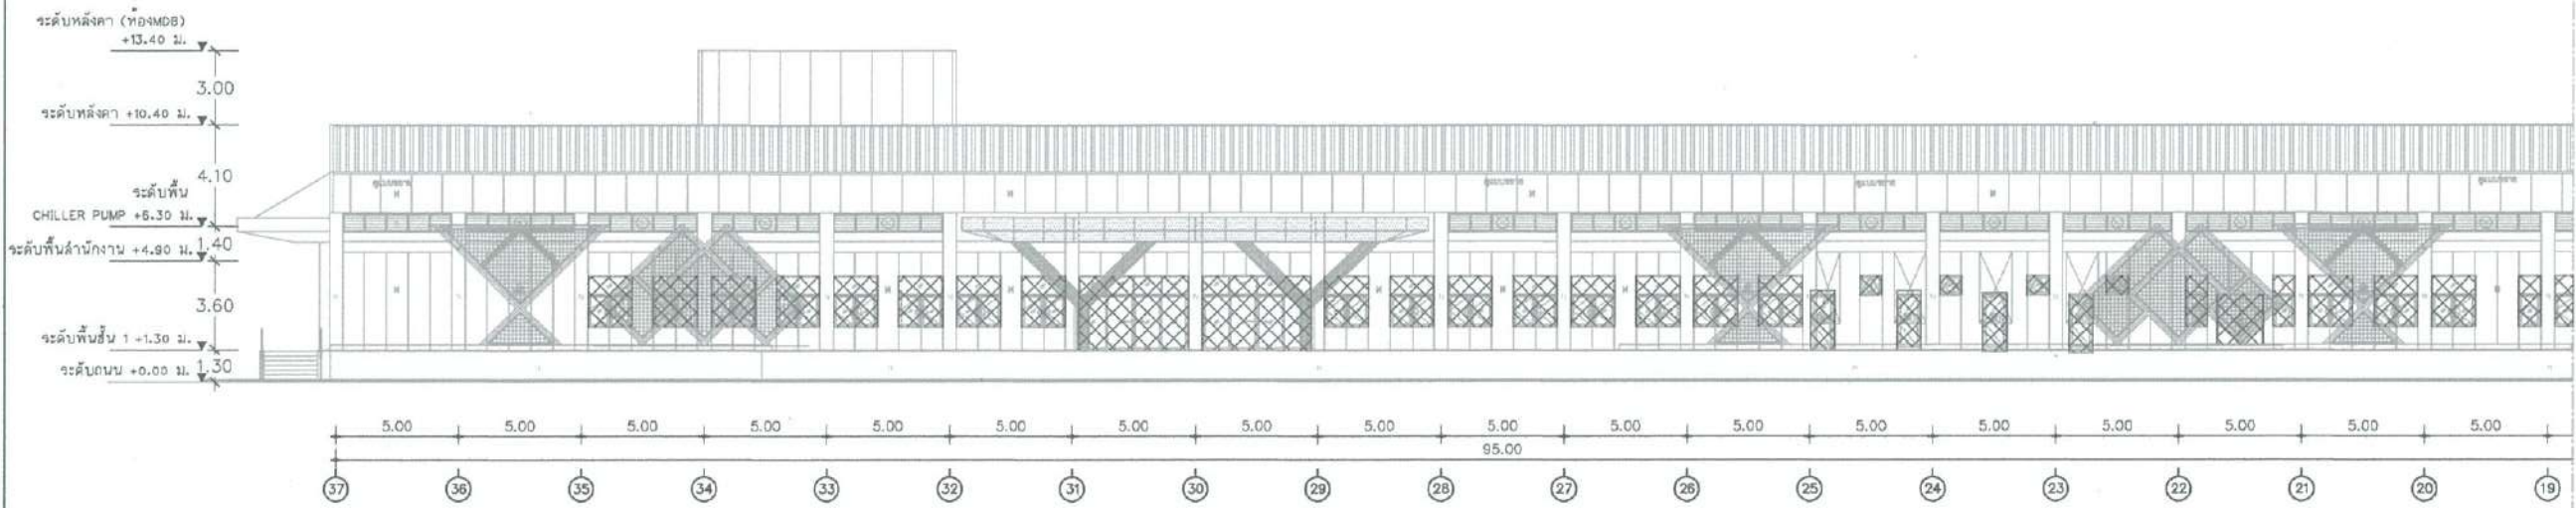

รูปด้าน 1 งานปรับปรุงประตูหน้าต่างภายนอก อาคารศูนย์การแพทย์จุฬารัตน์เฉลิมพระเกียรติ (ส่วนที่ 1)  
มาตราส่วน 1:300 (A3)

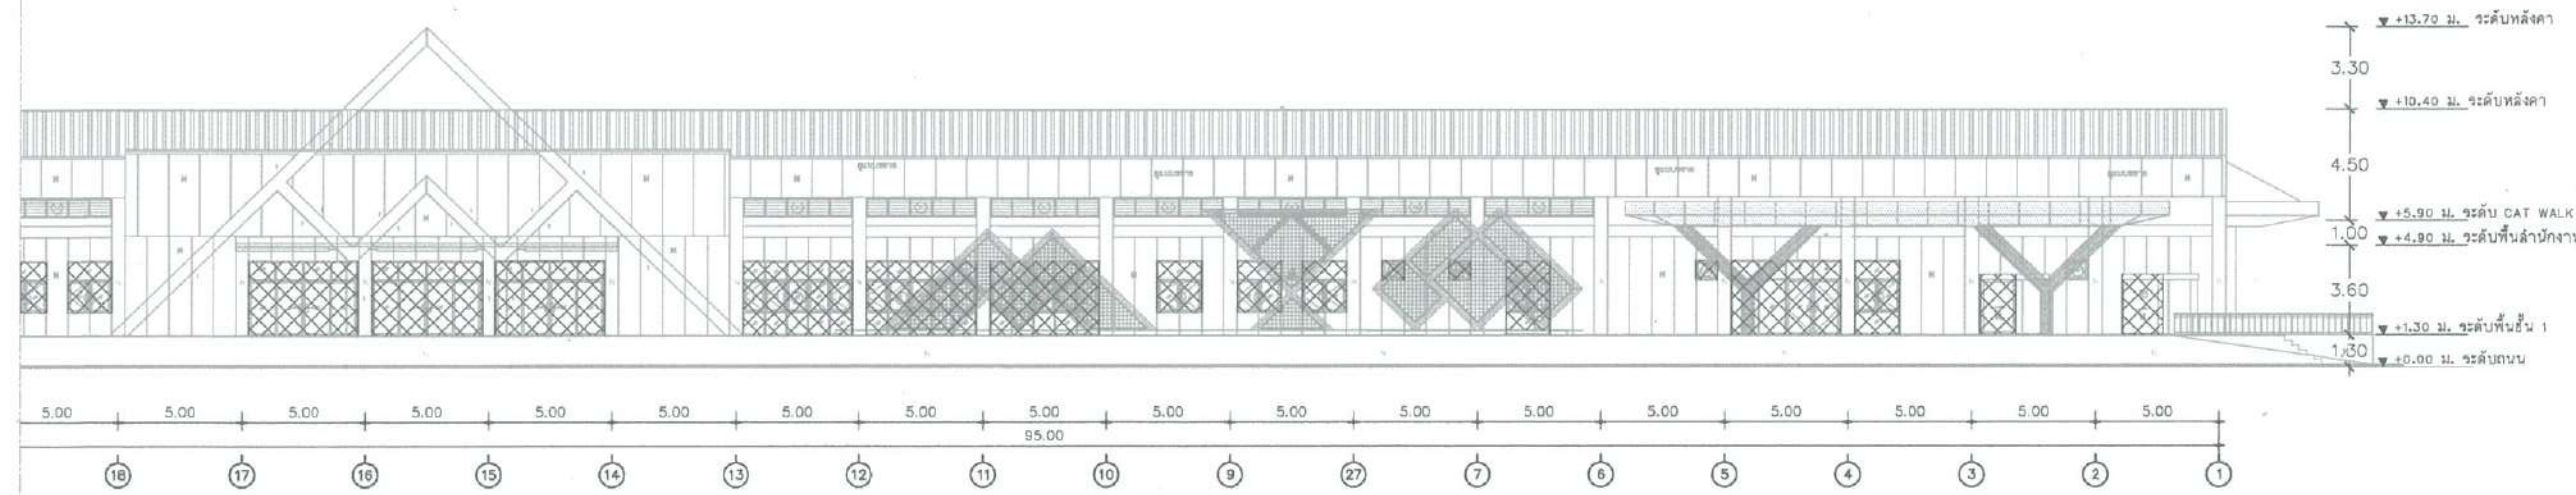

รูปด้าน 1 งานปรับปรุงประตูหน้าต่างภายนอก อาคารศูนย์การแพทย์จุฬารัตน์เฉลิมพระเกียรติ (ส่วนที่ 2)  
มาตราส่วน 1:300 (A3)

*[Hatched Box]* พื้นที่ปรับปรุงประตูหน้าต่างอลูมิเนียม-กระจกภายนอก ให้ผู้รับจ้างทำความสะอาด ยาแนวซิลิโคน และซ่อมแซมให้เรียบร้อยพร้อมใช้งานหากเกิดความชำรุดเสียหาย



ฝ่ายบริหารโครงการ  
และพัฒนาพื้นที่

ชื่อโครงการ  
งานปรับปรุง ทาสีอาคารศูนย์การแพทย์-  


ตัวแทนหน่วยงานผู้ใช้ / เจ้าของโครงการ  
นาย ล้ำเลิศพล  
หัวหน้าฝ่ายบริหารกลาง  
(.../.../...)

แบบแสดง  
รูปด้าน 2,4 งานปรับปรุงประตูหน้าต่าง  
ภายนอก อาคารศูนย์การแพทย์จุฬา-  
ภรณ์เฉลิมพระเกียรติ

ผู้ออกแบบ  
วิชัย เข็มดี  
สถาปนิก  
(.../.../...)

ปวิศน์ ปาตปุริม  
สถาปนิก  
(.../.../...)

สุวิชัย พักสอน  
ช่างเขียนแบบ  
(.../.../...)


กฤษฎา รุ่งเลิศสกุล  
สถาปนิกผู้ตรวจชอบ  
(.../.../...)

นาวาอากาศโท จกรรจ ดันธมฎ  
หัวหน้างานออกแบบก่อสร้าง  
(.../.../...)


ภคินี เตมียวิทย์  
หัวหน้าฝ่ายบริหารโครงการและพัฒนาพื้นที่  
(.../.../...)

พลอากาศตรีนายแพทย์ สันติ ศรีเสริมโภค  
(.../.../...)

เลขที่โครงการ	พท. / 2565 - 006
หมายเลข	A-78
รวมแบบทั้งหมด	78 / 82 แผ่น
REVISIONS	DATE

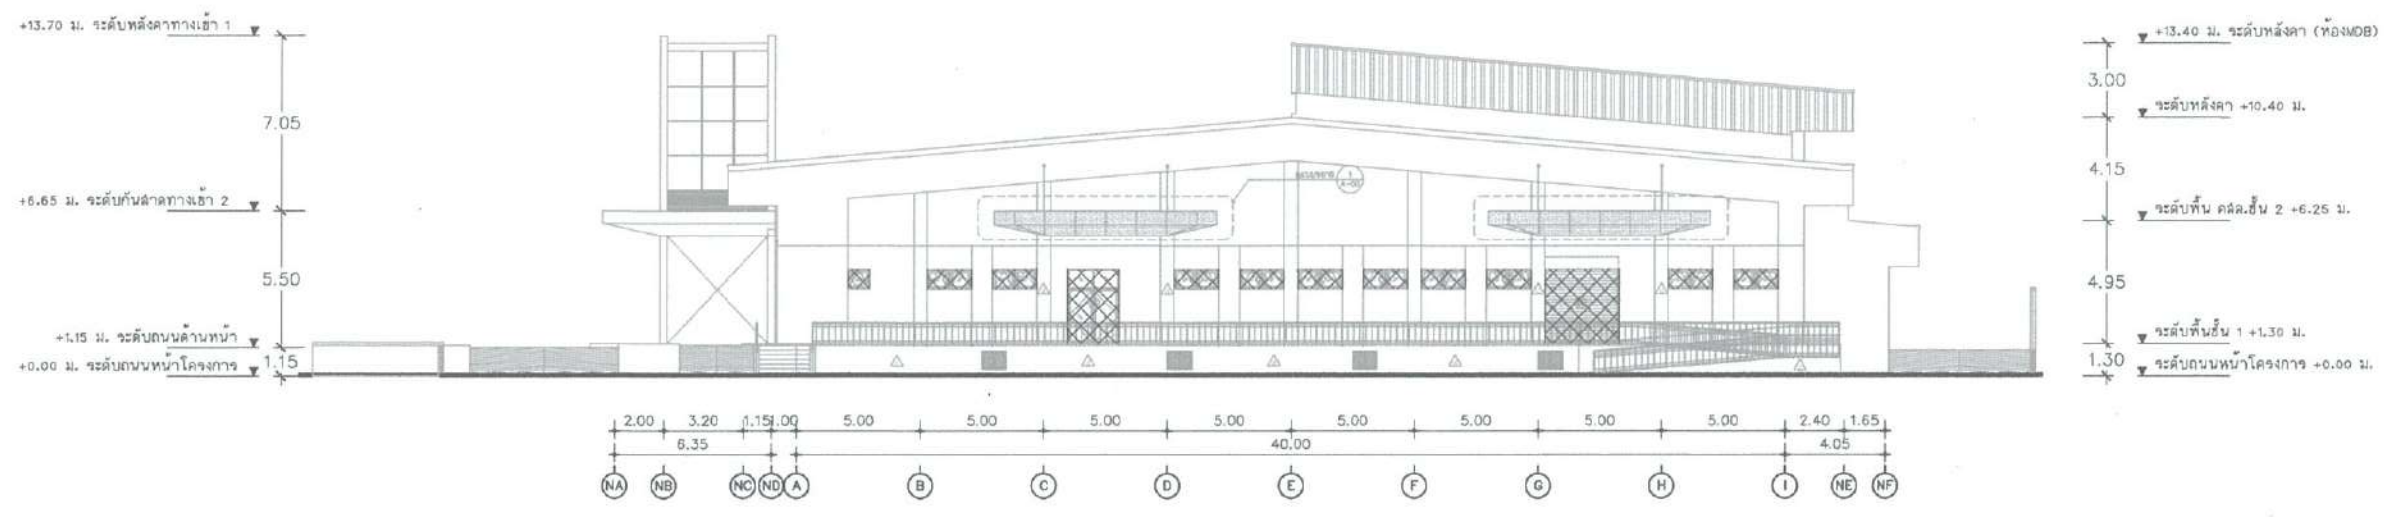

รูปด้าน 2 งานปรับปรุงประตูหน้าต่างภายนอก อาคารศูนย์การแพทย์จุฬาราชมนตรีเฉลิมพระเกียรติ  
มาตราส่วน 1:300 (A3)

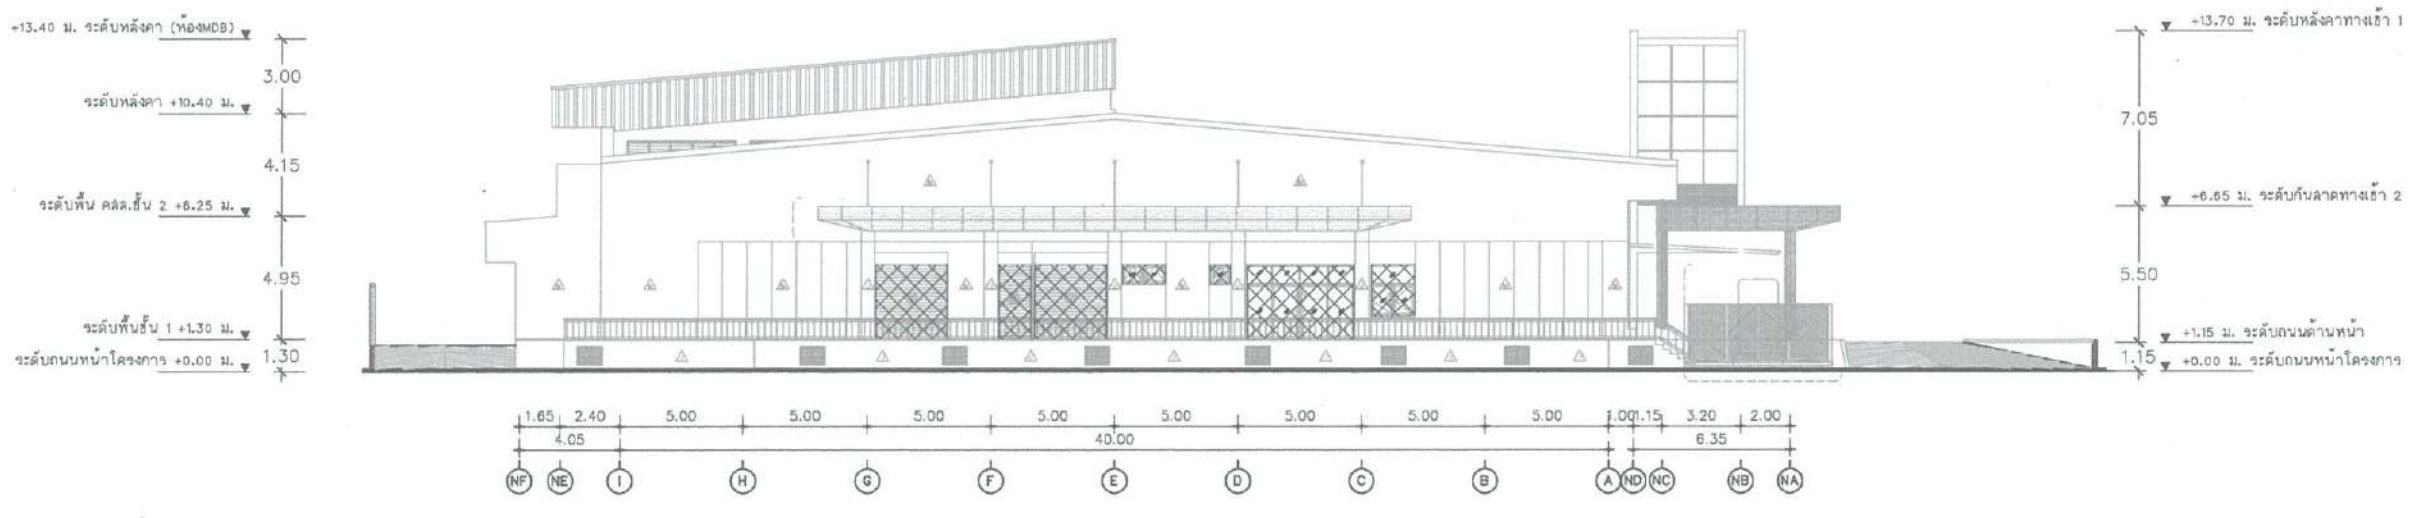

รูปด้าน 4 งานปรับปรุงประตูหน้าต่างภายนอก อาคารศูนย์การแพทย์จุฬาราชมนตรีเฉลิมพระเกียรติ  
มาตราส่วน 1:300 (A3)

พื้นที่ปรับปรุงประตูหน้าต่างอลูมิเนียม-กระจกภายนอก ให้ผู้รับจ้างทำความสะอาด ขาแนวซิลิโคน และซ่อมแซมให้เรียบร้อยพร้อมใช้งานหากเกิดความชำรุดเสียหาย

ฝ่ายบริหารโครงการ  
และพัฒนาพื้นที่

ชื่อโครงการ  
งานปรับปรุง ทำอาคารศูนย์การแพทย์-  
มะเร็งวิทยาจุฬารัตน์และอาคาร  
ศูนย์การแพทย์จุฬารัตน์เฉลิมพระเกียรติ

สถานที่ก่อสร้าง  
ศูนย์การแพทย์มะเร็งวิทยาจุฬารัตน์และ  
ศูนย์การแพทย์จุฬารัตน์เฉลิมพระเกียรติ

ตัวแทนหน่วยงานที่ใช้/เจ้าของโครงการ  
นริศ สำเลียงพล  
หัวหน้าฝ่ายบริหารกลาง  
(...../...../65)

แบบแสดง  
รูปด้าน 3 งานปรับปรุงประตูหน้าต่างภายนอก อาคารศูนย์การแพทย์จุฬา-  
ภรณ์เฉลิมพระเกียรติ

ผู้ออกแบบ

*[Signature]*  
รัชนิย เชนินัส  
สถาปนิก  
(...../...../.....)

*[Signature]*  
ปวีรสิน ปาตปุริม  
สถาปนิก  
(...../...../65)

*[Signature]*  
สุวิณี พักสอน  
ช่างเขียนแบบ  
(...../...../65)

*[Signature]*  
กฤษณา รุ่งเลิศสกุล  
สถาปนิกผู้ตรวจสอบ  
(...../...../65)

*[Signature]*  
นาวาอากาศโท ฤกษ์จันต์ คันทอ  
หัวหน้างานออกแบบก่อสร้าง  
(...../...../65)


*[Signature]*  
กศินี เตมียวิทย์  
หัวหน้าฝ่ายบริหารโครงการและพัฒนาพื้นที่  
(...../...../65)

*[Signature]*  
พลอากาศตรี นายแพทย์ สันติ ศรีเสริมโภค  
รองเลขาธิการราชวิทยาลัยจุฬารัตน์ กลุ่ม  
พัฒนาพื้นที่และสุขภาพผู้สูงอายุ  
(...../...../65)

เลขที่โครงการ พท. / 2565 - 006  
หมายเลข A-77

รวมแบบทั้งหมด 77 / 82 แผ่น


REVISIONS	DATE

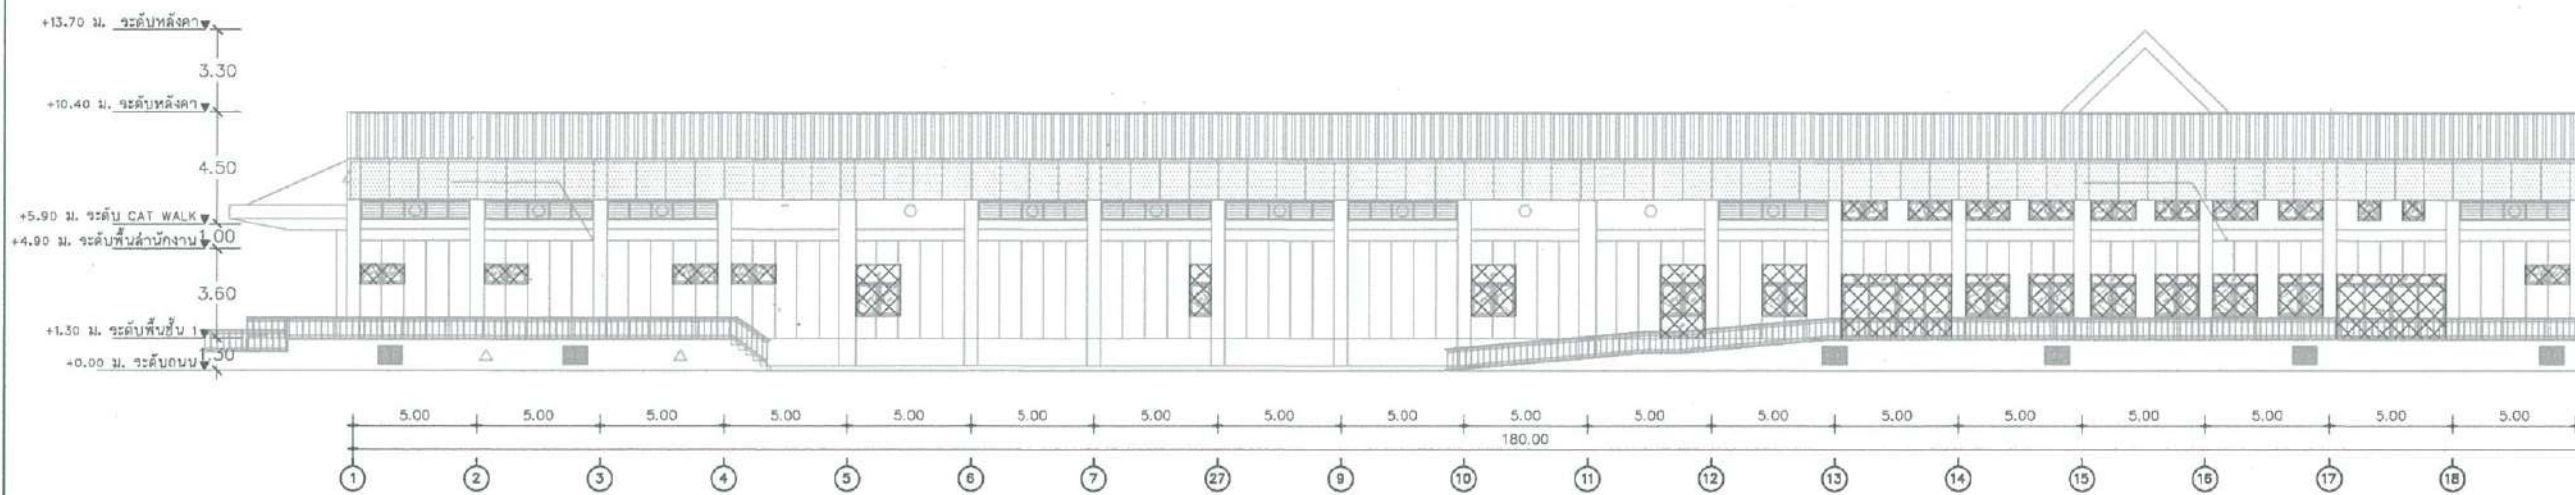

รูปด้าน 3 งานปรับปรุงประตูหน้าต่างภายนอก อาคารศูนย์การแพทย์จุฬารัตน์เฉลิมพระเกียรติ ( ส่วนที่ 1 )

มาตราส่วน

1:300 (A3)

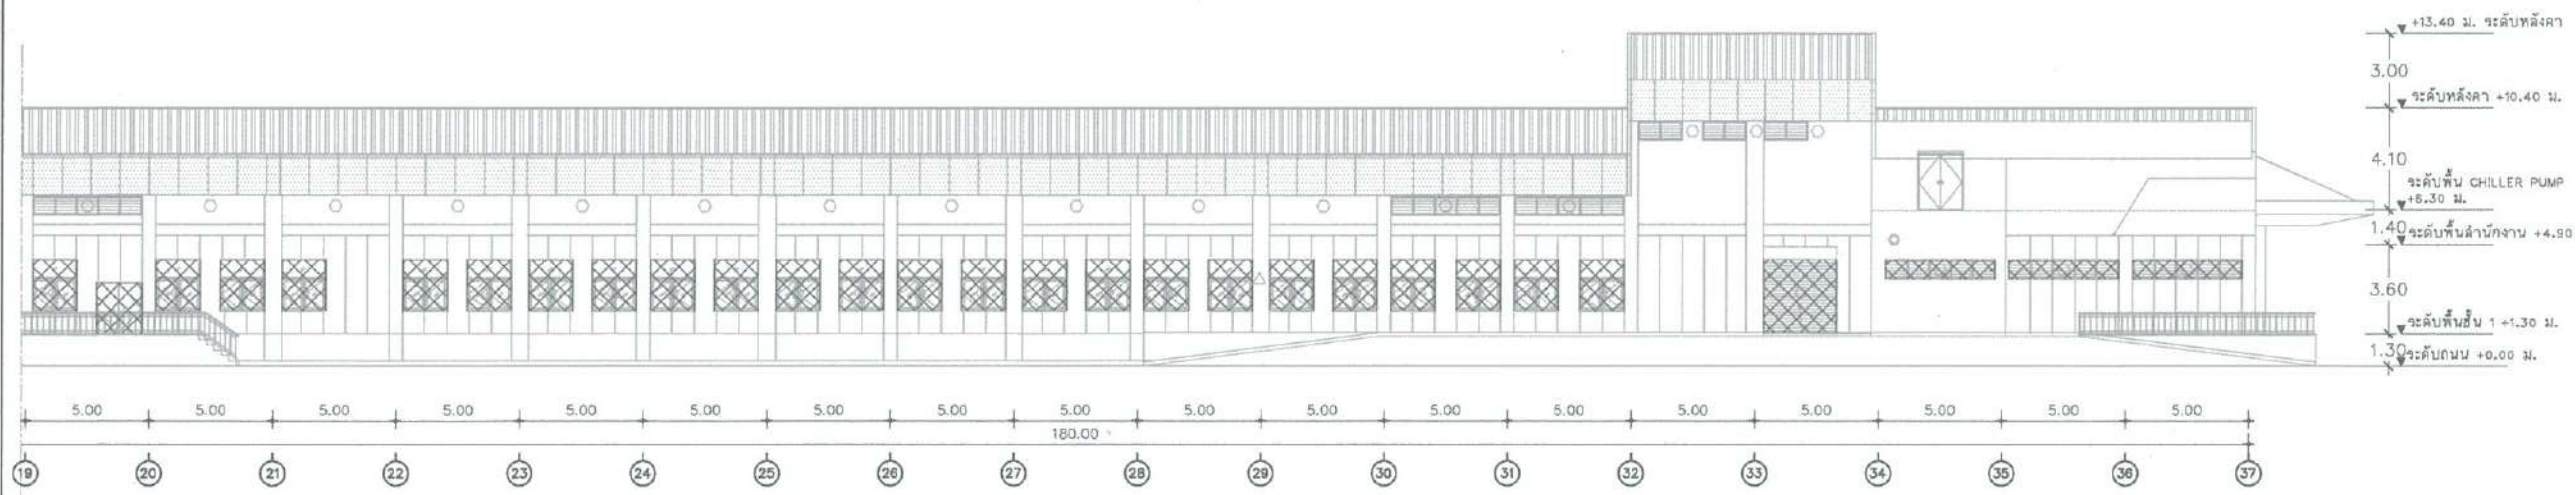

รูปด้าน 3 งานปรับปรุงประตูหน้าต่างภายนอก อาคารศูนย์การแพทย์จุฬารัตน์เฉลิมพระเกียรติ ( ส่วนที่ 2 )

มาตราส่วน

1:300 (A3)

*[Symbol]* พื้นที่ปรับปรุงประตูหน้าต่างอลูมิเนียม-กระจกภายนอก ให้ผู้รับจ้างทำความสะอาด ยาแนวซิลิโคน และซ่อมแซมให้เรียบร้อยพร้อมใช้งานหากเกิดความชำรุดเสียหาย

ฝ่ายบริหารโครงการ  
และพัฒนาพื้นที่

ชื่อโครงการ  
งานปรับปรุง ทาสีอาคารศูนย์การแพทย์-  
มะเร็งวิทยาจุฬารัตน์และอาคาร  
ศูนย์การแพทย์จุฬารัตน์เฉลิมพระเกียรติ

สถานที่ก่อสร้าง  
ศูนย์การแพทย์มะเร็งวิทยาจุฬารัตน์และ  
ศูนย์การแพทย์จุฬารัตน์เฉลิมพระเกียรติ

ตัวแทนหน่วยงานผู้ใช้/เจ้าของโครงการ  
นาย สำเือง พล  
หัวหน้าฝ่ายบริหารกลุ่ม  
(...../...../.....)

แบบแสดง  
รูปด้าน 1 อดุมิเนียมคอมโพสิตภายนอก อาคารศูนย์การแพทย์จุฬารัตน์-  
เฉลิมพระเกียรติ

ผู้ออกแบบ

รศ. ธีรชัย เชื้อเพลิง  
สถาปนิก  
(...../...../.....)

ป.ว. ปรวิศน์ ปาตปุริม  
สถาปนิก  
(...../...../.....)

สุธาวิณี พักสอน  
ช่างเขียนแบบ  
(...../...../.....)

กฤษฎา รุ่งเลิศสกุลทร  
สถาปนิกผู้ตรวจสอบ  
(...../...../.....)

นางสาวภาสกร โฉมกรจันต์ชฌม  
หัวหน้างานออกแบบก่อสร้าง  
(...../...../.....)

ภคินี เติมวิริยะ  
หัวหน้าฝ่ายบริหารโครงการและพัฒนาพื้นที่  
(...../...../.....)


พลอากาศตรี รศ. สันติ ศรีเสริมโภค  
รองเลขาธิการราชวิทยาลัยจุฬารัตน์ กลุ่ม  
พัฒนาพื้นที่และบริหารอสังหาริมทรัพย์  
(...../...../.....)

เลขที่โครงการ พท. / 2565 - 008


หมายเลข A-78

รวมแบบทั้งหมด 78 / 82 แผ่น

REVISIONS DATE

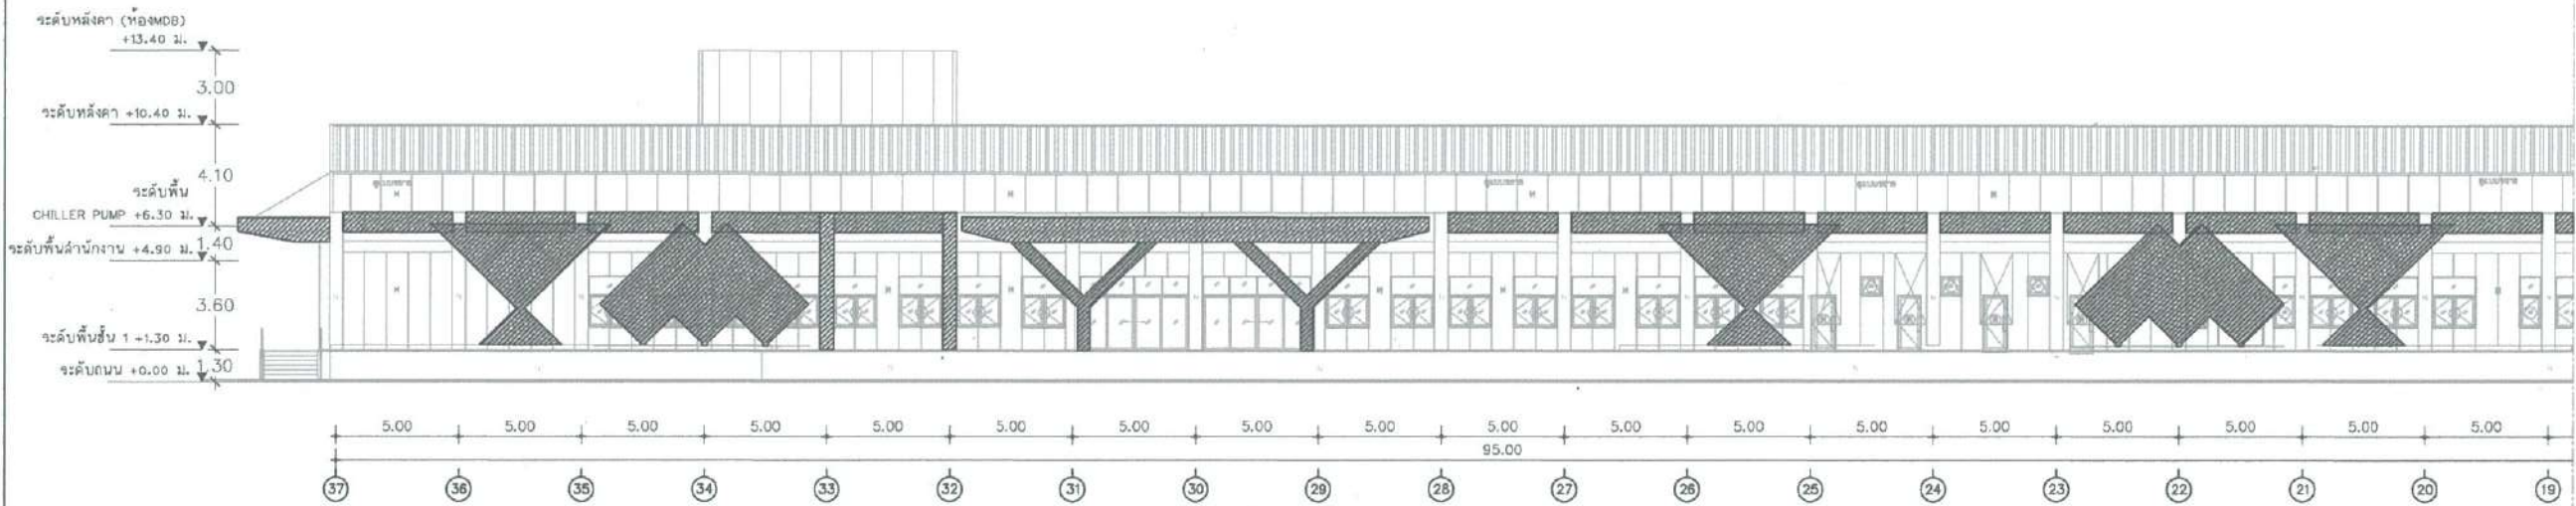

รูปด้าน 1 อดุมิเนียมคอมโพสิตภายนอก อาคารศูนย์การแพทย์จุฬารัตน์เฉลิมพระเกียรติ (ส่วนที่ 1)  
มาตราส่วน 1:300 (A3)

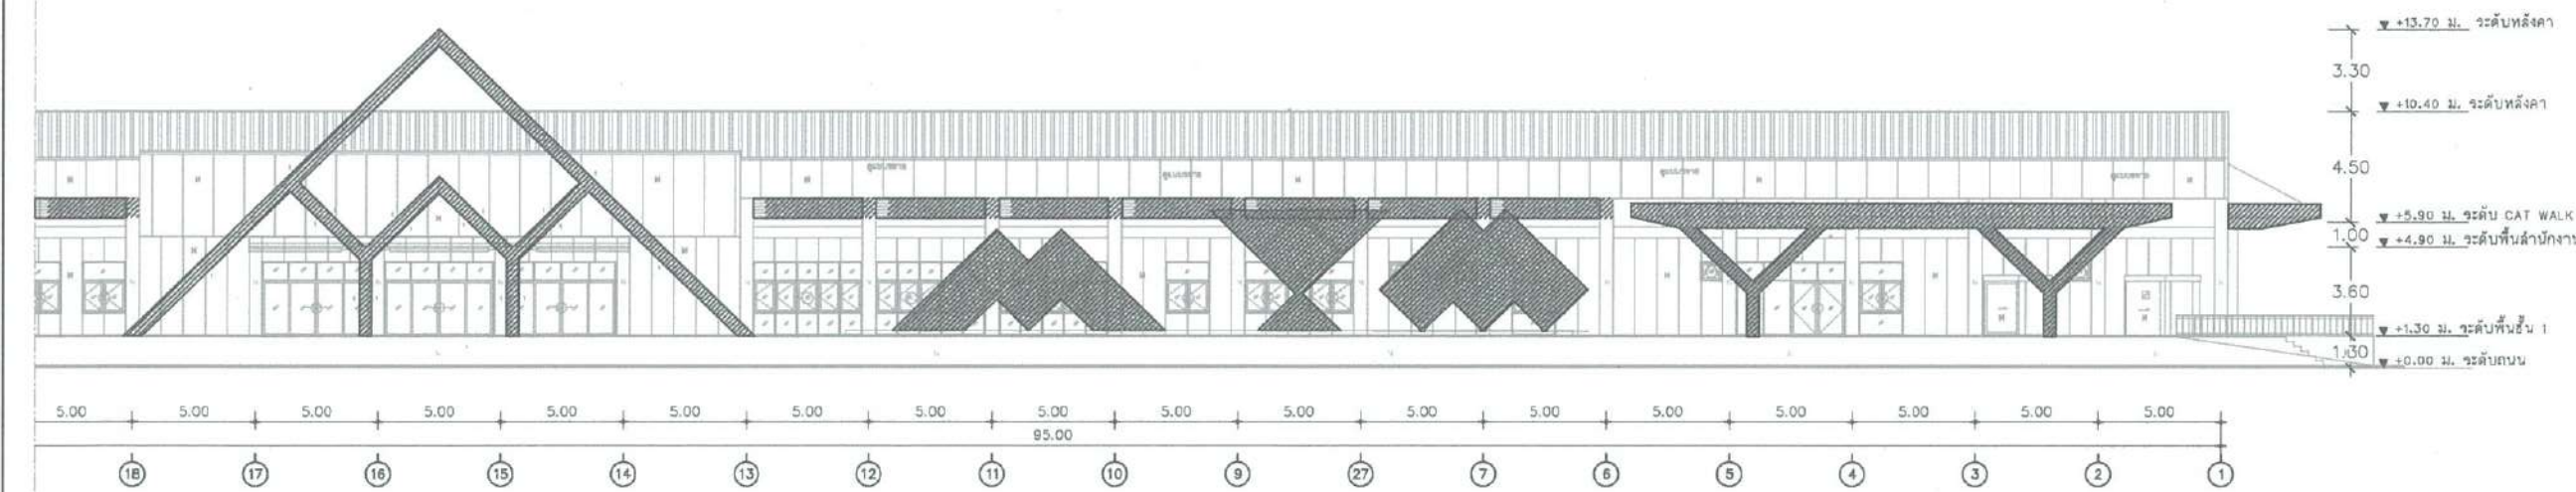

รูปด้าน 1 อดุมิเนียมคอมโพสิตภายนอก อาคารศูนย์การแพทย์จุฬารัตน์เฉลิมพระเกียรติ (ส่วนที่ 2)  
มาตราส่วน 1:300 (A3)

พื้นที่ที่ทำความสะอาดอดุมิเนียมคอมโพสิต, อดุมิเนียม โดยให้ผู้รับจ้างทำความสะอาดและซ่อมแซมหากมีความชำรุดเสียหาย

ฝ่ายบริหารโครงการ  
และพัฒนาพื้นที่

ชื่อโครงการ  
งานปรับปรุง ทาสีอาคารศูนย์การแพทย์-  
มะเร็งวิทยาจุฬารัตน์และอาคาร  
ศูนย์การแพทย์จุฬารัตน์เฉลิมพระเกียรติ

สถานที่ก่อสร้าง  
ศูนย์การแพทย์มะเร็งวิทยาจุฬารัตน์และ  
ศูนย์การแพทย์จุฬารัตน์เฉลิมพระเกียรติ

(17/08/65)

แบบแสดง  
รูปด้าน 2,4 อลูมิเนียมคอมโพสิตภายนอก อาคารศูนย์การแพทย์จุฬารัตน์-  
เฉลิมพระเกียรติ

ผู้ออกแบบ

รชณีย์ เชนินัส  
(17/08/65)

ปวีร์สิน ปาตปุริม  
สถาปนิก  
(17/08/65)

สุธาณี พิกสอน  
ช่างเขียนแบบ  
(17/08/65)

กฤษฎา รุ่งเลิศสกุล  
สถาปนิกผู้ตรวจสอบ  
(17/08/65)

นายอากาศโท จกรรจ คันทยม  
หัวหน้างานออกแบบก่อสร้าง  
(22/08/65)

กศินี เตมียักษ์  
หัวหน้าฝ่ายบริหารโครงการและพัฒนาพื้นที่  
(23/08/65)


พลอากาศตรีนายแพทย์ สันติ ศรีเสริมโภค  
รองเลขาธิการราชวิทยาลัยจุฬารัตน์ กลุ่ม  
พัฒนาพื้นที่และบริหารโครงการ  
(24/8/2565)

เลขที่โครงการ พท. / 2565 - 006


หมายเลข A-79

รวมแบบทั้งหมด 79 / 82 แผ่น

REVISIONS DATE

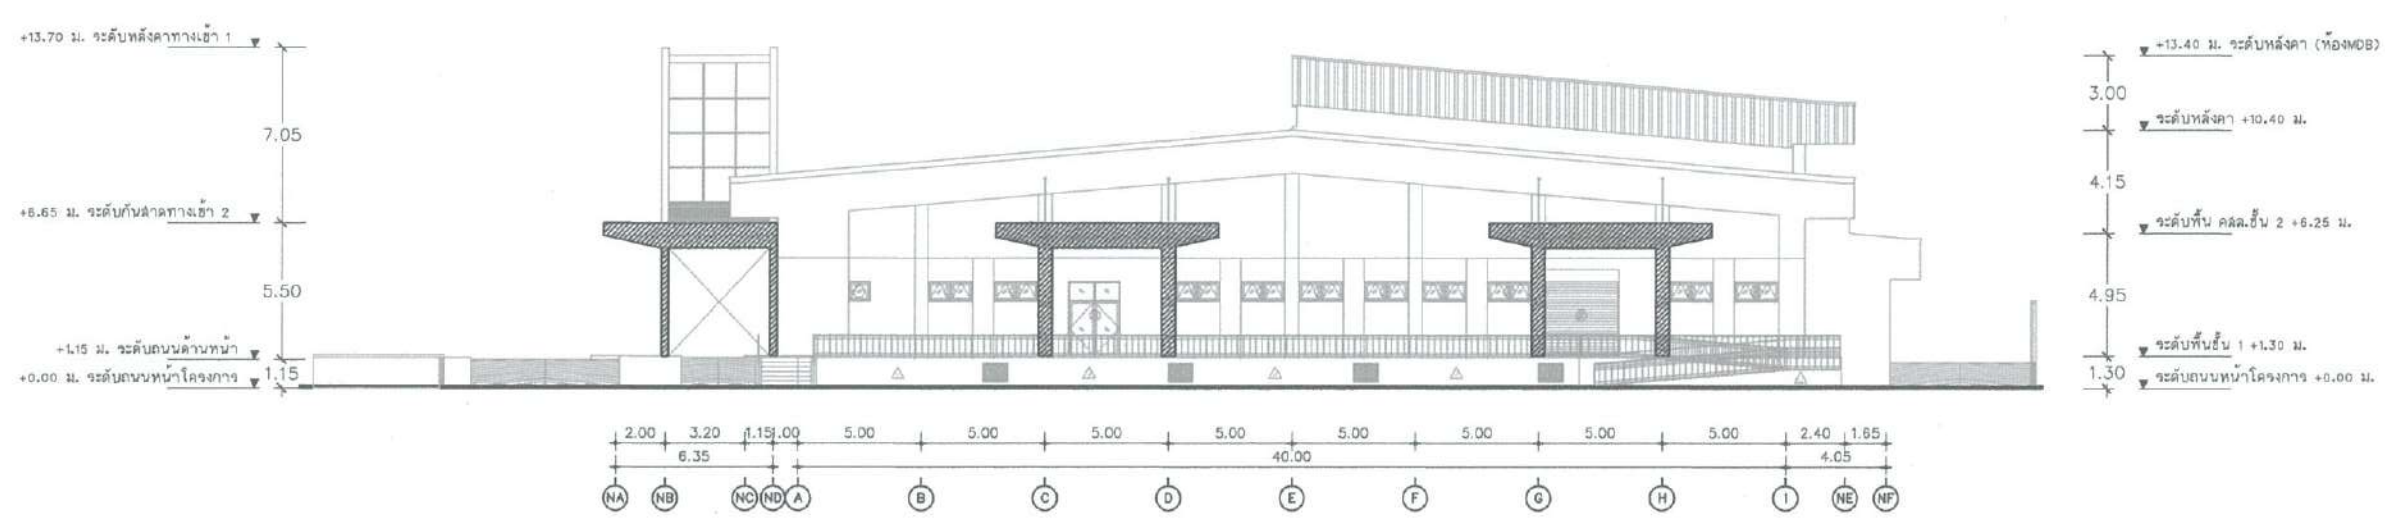


รูปด้าน 2 อลูมิเนียมคอมโพสิตภายนอก อาคารศูนย์การแพทย์จุฬารัตน์เฉลิมพระเกียรติ  
มาตราส่วน 1:300 (A3)

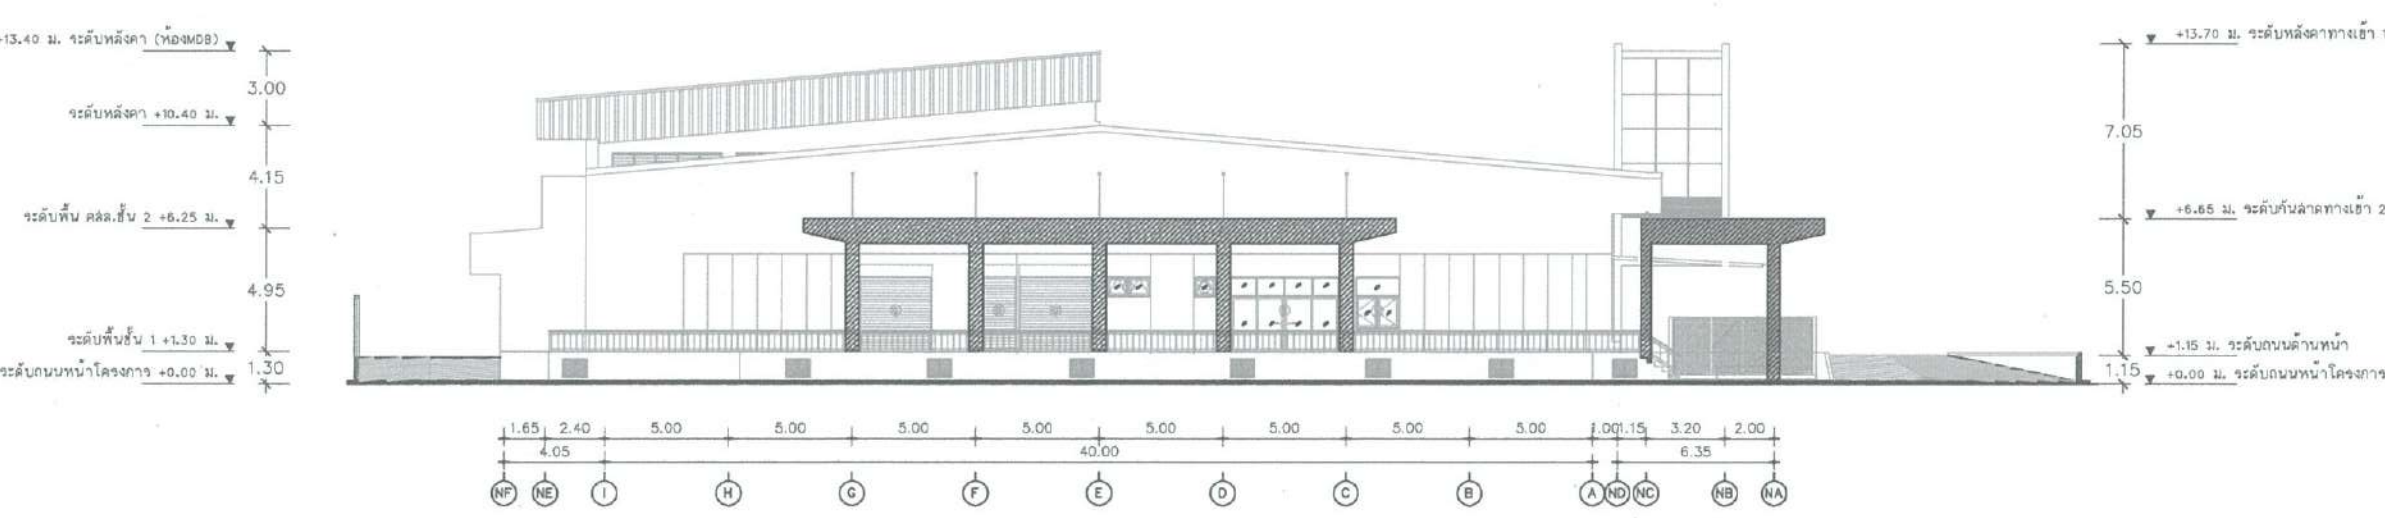

รูปด้าน 4 อลูมิเนียมคอมโพสิตภายนอก อาคารศูนย์การแพทย์จุฬารัตน์เฉลิมพระเกียรติ  
มาตราส่วน 1:300 (A3)


พื้นที่ที่ทำความสะอาดอลูมิเนียมคอมโพสิต, อลูมิเนียม โดยให้ผู้รับจ้างทำความสะอาดและซ่อมแซมหากมีความชำรุดเสียหาย

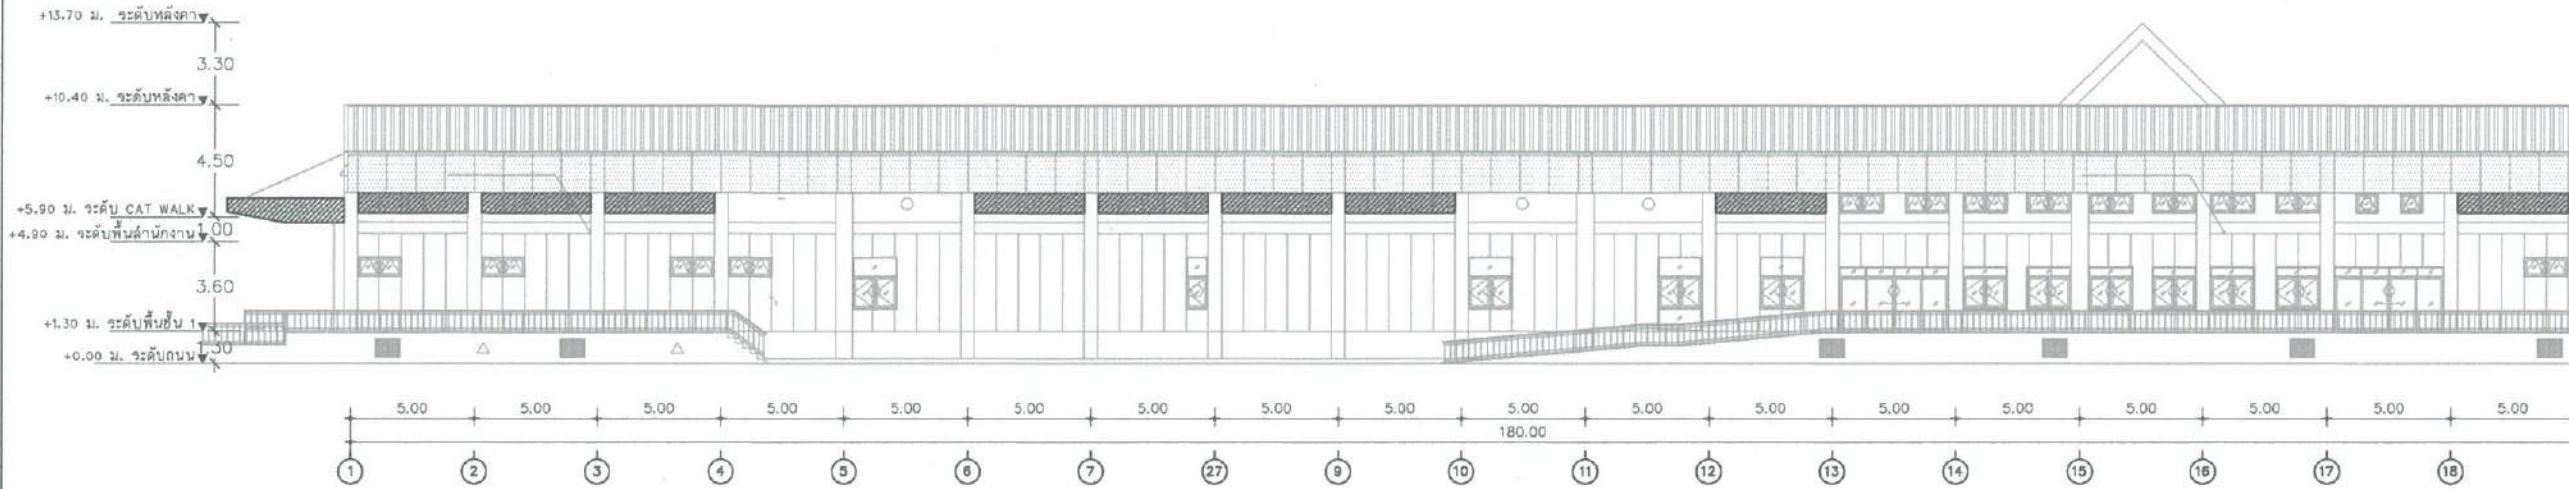

รูปด้าน 3 อลูมิเนียมคอมโพสิตภายนอก อาคารศูนย์การแพทย์จุฬารัตน์เฉลิมพระเกียรติ ( ส่วนที่ 1 )

มาตราส่วน

1:300 (A3)

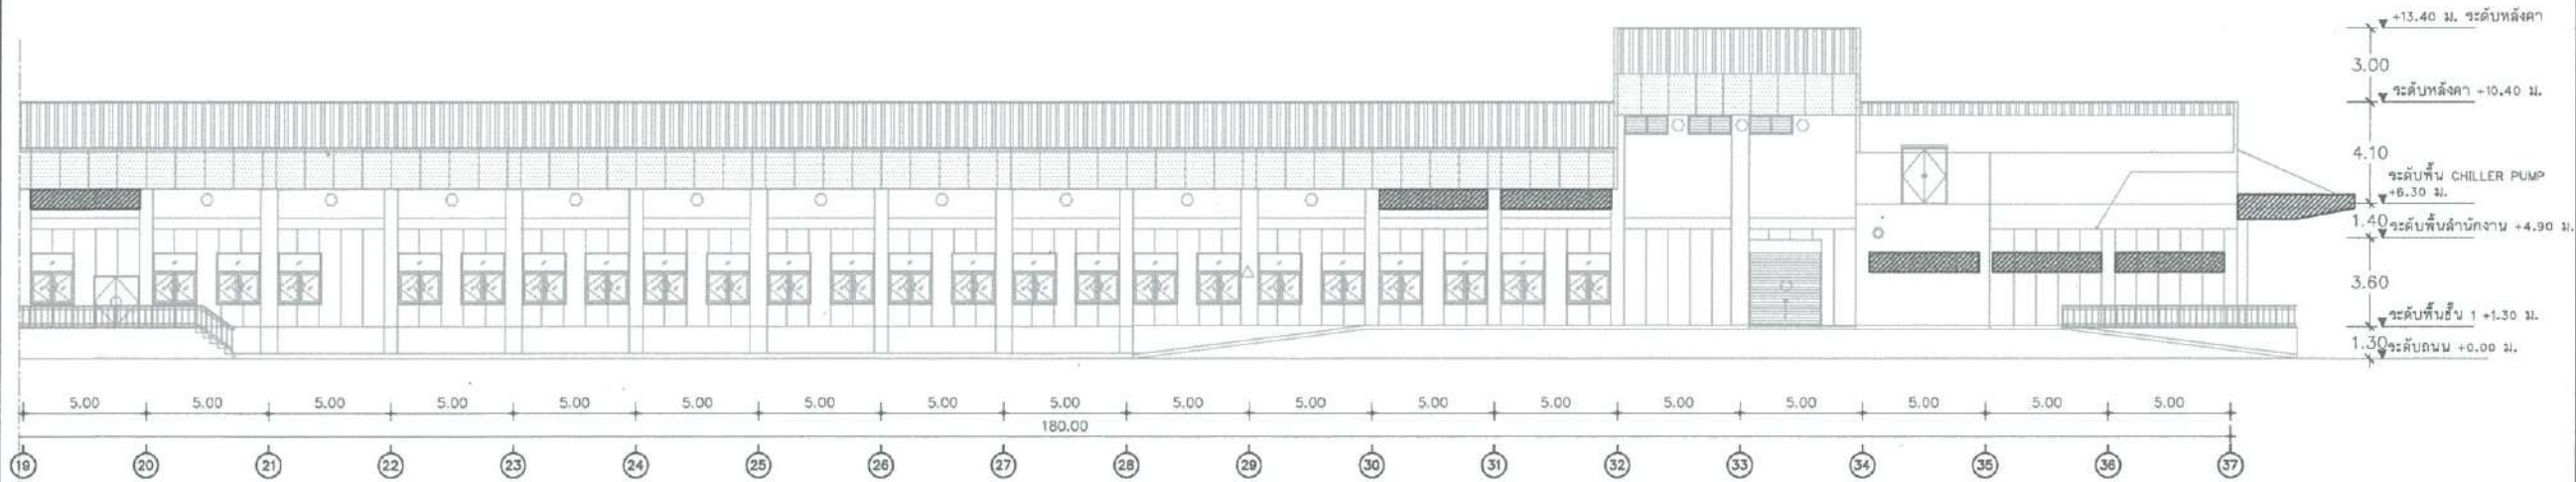

รูปด้าน 3 อลูมิเนียมคอมโพสิตภายนอก อาคารศูนย์การแพทย์จุฬารัตน์เฉลิมพระเกียรติ ( ส่วนที่ 2 )

มาตราส่วน

1:300 (A3)

พื้นที่ทำความสะอาดอลูมิเนียมคอมโพสิต, อลูมิเนียม โดยให้ผู้รับจ้างทำความสะอาดและซ่อมแซมหากมีความชำรุดเสียหาย

ฝ่ายบริหารโครงการ  
และพัฒนาพื้นที่

ชื่อโครงการ  
งานปรับปรุง ทาสีอาคารศูนย์การแพทย์-  
มะเร็งวิทยาจุฬารัตน์และอาคาร  
ศูนย์การแพทย์จุฬารัตน์เฉลิมพระเกียรติ

สถานที่ก่อสร้าง  
ศูนย์การแพทย์มะเร็งวิทยาจุฬารัตน์และ  
ศูนย์การแพทย์จุฬารัตน์เฉลิมพระเกียรติ

ตัวแทนหน่วยงาน / เจ้าของโครงการ  
นริศ สำเลียงพล  
หัวหน้าฝ่ายบริหารกลาง  
(.../.../65)

แบบแสดง  
รูปด้าน 3 อลูมิเนียมคอมโพสิตภายนอก  
อาคารศูนย์การแพทย์จุฬารัตน์-  
เฉลิมพระเกียรติ

ผู้ออกแบบ  
วิชัย เชื้อนที  
สถาปนิก  
(.../.../65)

ปวีศน์ ปาตปรีม  
สถาปนิก  
(.../.../65)

สุวิณี พิกสอน  
ช่างเขียนแบบ  
(.../.../65)

กฤษฎา รุ่งเลิศสุทธ  
สถาปนิกผู้ตรวจสอบ  
(.../.../65)

นาวาอากาศโท กระจง คันทอง  
หัวหน้างานออกแบบก่อสร้าง  
(22.../.../65)

ภคินี เสนวิวัฒน์  
หัวหน้าฝ่ายบริหารโครงการและพัฒนาพื้นที่  
(23.../.../65)

พ.อ.ดร.พรหมเดช แพทย์ สันติ ศรีเสริมโภค  
รองเลขาธิการราชวิทยาลัยจุฬารัตน์ กลุ่ม  
พัฒนาพื้นที่และบริหารอสังหาริมทรัพย์  
(.../.../65) 2505

เลขที่โครงการ พท. / 2565 - 006

หมายเลข A-80

รวมแบบทั้งหมด 80 / 82 แผ่น

REVISIONS DATE



งานทำความสะอาดหอพระพุทธสิรินาคภักษ์ยคุรุจุฬารามณ์

1. ให้ผู้รับจ้างทำการขุดล้างทำความสะอาดหอพระพุทธสิรินาคภักษ์ยคุรุจุฬารามณ์ บ่อน้ำพุ และกระถางรูป ซึ่งเป็นวัสดุหินอ่อนพร้อมลงน้ำยาเคลือบเงาให้สะอาดเรียบร้อย
2. ก่อนเริ่มดำเนินการปรับปรุงให้ผู้รับจ้างนำเสนอวิธีการดำเนินการ และวัสดุที่ใช้ในการปรับปรุง พร้อมกับขออนุมัติกับผู้ว่าจ้างหรือตัวแทนของผู้ว่าจ้างก่อนทุกครั้ง

ฝ่ายบริหารโครงการ  
และพัฒนาพื้นที่

ชื่อโครงการ  
งานปรับปรุง ทำอาคารศูนย์การแพทย์-  
มะเร็งวิทยาจุฬารามณ์และอาคาร  
ศูนย์การแพทย์จุฬารามณ์เฉลิมพระเกียรติ

สถานที่ก่อสร้าง  
ศูนย์การแพทย์มะเร็งวิทยาจุฬารามณ์และ  
ศูนย์การแพทย์จุฬารามณ์เฉลิมพระเกียรติ

ตัวแทนหน่วยงานที่ใช้ / เจ้าของโครงการ  
นาย สำเลียงพล  
หัวหน้าฝ่ายบริหารกลาง  
(...../...../.....)

แบบแสดง  
งานทำความสะอาดหอพระพุทธ-  
สิรินาคภักษ์ยคุรุจุฬารามณ์

ผู้ออกแบบ

*[Signature]*  
รัชชัย เชนนิล  
สถาปนิก  
(...../...../.....)

*[Signature]*  
ปวิศน์ ปาสุริหม  
สถาปนิก  
(...../...../.....)

*[Signature]*  
สุธาณี พักสอน  
ช่างเขียนแบบ  
(...../...../.....)

*[Signature]*  
กฤษฎา ชูเลิศสกุล  
สถาปนิกผู้ตรวจสอบ  
(...../...../.....)

*[Signature]*  
นายอากาศโท ฉกรรจ์ คณิตสมญ  
หัวหน้างานออกแบบก่อสร้าง  
(...../...../.....)

*[Signature]*  
ภคินี เตมศรีรักษ์  
หัวหน้าฝ่ายบริหารโครงการและพัฒนาพื้นที่  
(...../...../.....)

พลาธิการศูนย์การแพทย์ สันติ ศรีเสริมโภค  
รองเลขาธิการรราชวิทยาลัยจุฬารามณ์ กลุ่ม  
พัฒนาพื้นที่และบริหารอสังหาริมทรัพย์  
(...../...../.....)

เลขที่โครงการ พท. / 2565 - 006

หมายเลข A-81

รวมแบบทั้งหมด 81 / 82 แผ่น

REVISIONS	DATE





ภาพแสดงตำแหน่งซอมแซมรั้วไม้สังเคราะห์



ภาพแสดงตำแหน่งซอมแซมผนังห้องพักขยะ

งานซอมแซมรั้วไม้สังเคราะห์ และผนังห้องพักขยะ

1. ให้ผู้รับจ้างทำการรื้อถอนไม้สังเคราะห์ที่เสียหายและนำวัสดุออกไปทิ้งนอกสถานที่ก่อสร้าง
2. ให้ผู้รับจ้างทำการขุดทำความสะอาดโครงเหล็กเดิม ทาสีกันสนิม และทาสีน้ำมันโครงเหล็กเดิมใหม่
3. ให้ผู้รับจ้างทำการติดตั้งแผ่นไม้สังเคราะห์ ขนาด 6 นิ้ว หนา 8 มม. สีและลวดลายเหมือนของเดิม ทดแทนของเดิมที่ชำรุดเสียหายให้เรียบร้อย
4. ก่อนเริ่มดำเนินการปรับปรุงให้ผู้รับจ้างนำเสนอวิธีการดำเนินการ และวัสดุที่ใช้ในการปรับปรุง พร้อมกับขออนุมัติกับผู้ว่าจ้างหรือตัวแทนของผู้ว่าจ้างก่อนทุกครั้ง

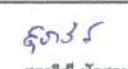ฝ่ายบริหารโครงการ และพัฒนาพื้นที่	
ตัวแทนหน่วยงานผู้ใช้ / เจ้าของโครงการ นาย สัมพันธ์ พล หัวหน้าฝ่ายบริหารกลาง (...../...../.....)	
แบบแสดง งานซ่อมแซมรั้ว ไม้สังเคราะห์ และผนังห้องพักขยะ	
ผู้ออกแบบ	
 รัชนิยา เซ็นนิล สถาปนิก (...../...../.....)	
 ประสิทธิ์ ปาปปฏิรม สถาปนิก (...../...../.....)	
 สุธารัตน์ พักสอน ช่างเขียนแบบ (...../...../.....)	
 กฤษณะ รุ่งเลิศสกุล สถาปนิกผู้ตรวจสอบ (...../...../.....)	
 นวาท ศาสตรา วิศวกร คำนวณ หัวหน้างานออกแบบก่อสร้าง (...../...../.....)	
 กิตติ เตมวิรักษ์ หัวหน้าฝ่ายบริหารโครงการและพัฒนาพื้นที่ (...../...../.....)	
เลขที่โครงการ	ทพ. / 2565 - 006
หมายเลข	A-82
รวมแบบทั้งหมด	82 / 82 แผ่น
REVISIONS	DATE