










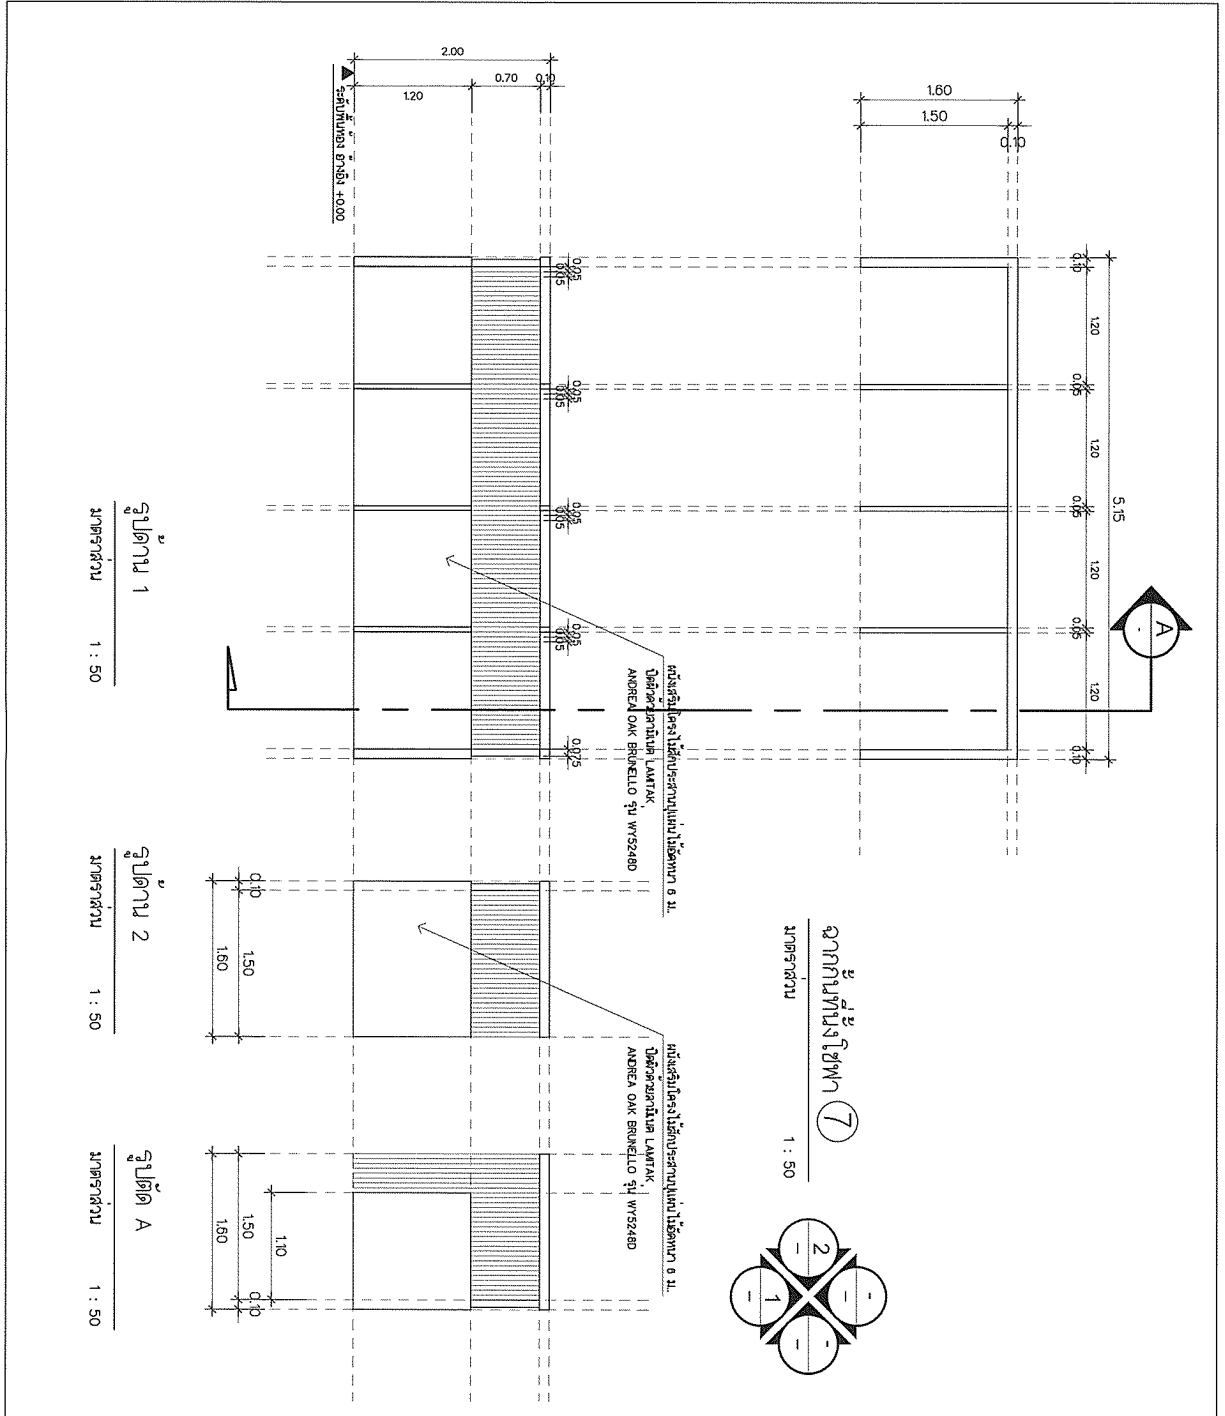


มาตราส่วน 1 : 50

รูปตัด A
มาตราส่วน 1 : 50

มาตราส่วน 1 : 50













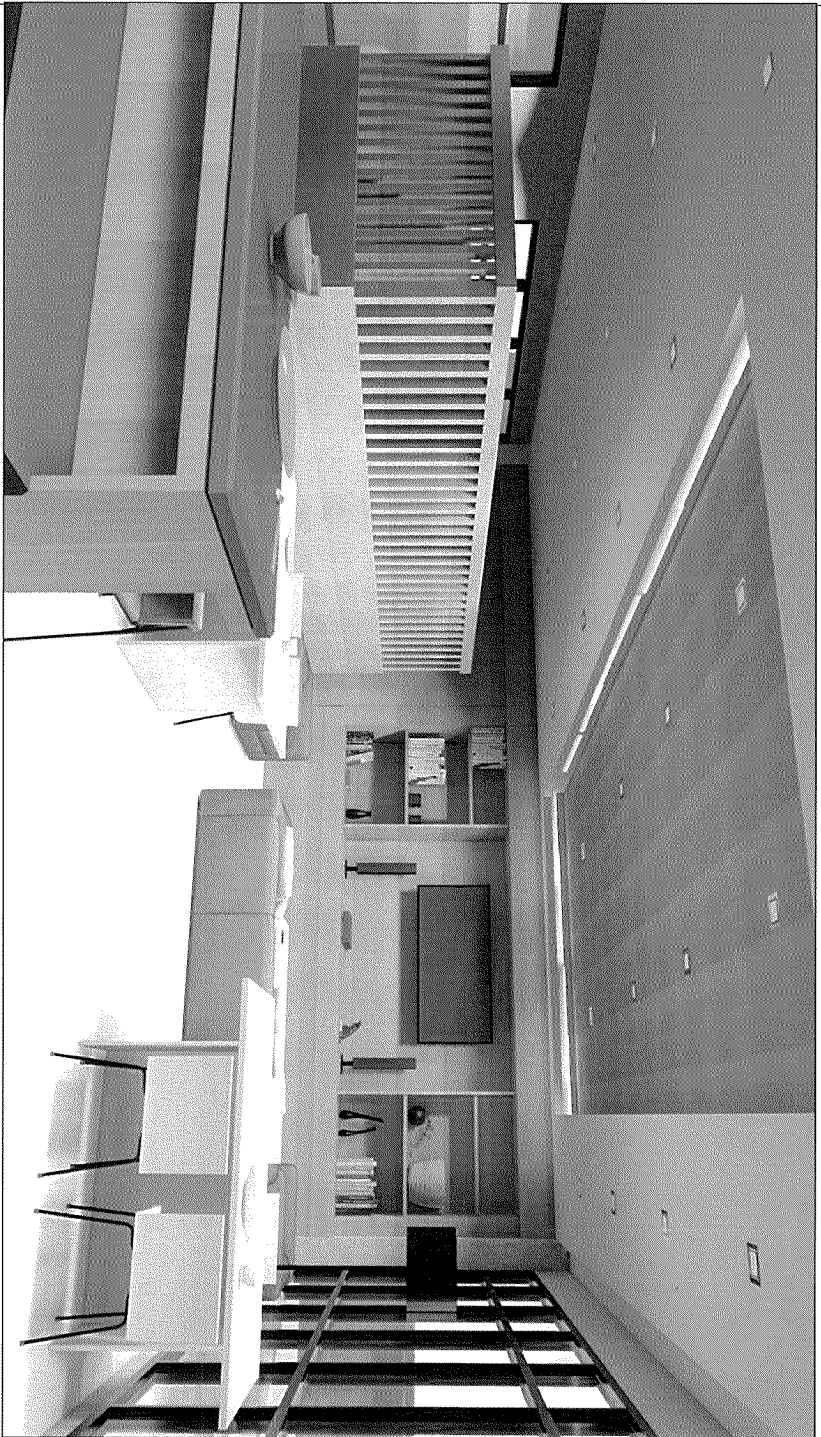

ภาพประกอบ 3 มิติ
มาตรฐาน

1 : NTSC

วันที่
10/14
















ภาพประกอบ 3 มิติ
มาตรฐาน

1 : NTSC






นามสกุล	IN - 12
รวมแบบทั้งหมด	12/14 หน้า
หมายเหตุ	

