

โครงการปรับปรุงอาคารสถาบันบัณฑิตศึกษาจุฬาลงกรณ์
ถนนกำแพงเพชร 6 แขวงตลาดบางเขน เขตหลักสี่ กรุงเทพฯ
(ปรับปรุงระบบปรับอากาศ ระบบแสงสว่างในห้องประชุมใหญ่ 320 ที่นั่ง)

กรมโยธาธิการและผังเมือง กระทรวงมหาดไทย





ชื่อโครงการ
โครงการปรับปรุงอาคารสถาบันบัณฑิตศึกษาจุฬาลงกรณ์
เจ้าภาพ
สถาบันบัณฑิตศึกษาจุฬาลงกรณ์
สถานที่ก่อสร้าง
แขวงตลาดบางเขน เขตหลักสี่ กรุงเทพฯ

ออกแบบโดย
กรมโยธาธิการและผังเมือง กระทรวงมหาดไทย
เลขที่แบบ
จำนวน

AR61119	6
LA	-
ID	-
S	-
SN	-
EE 62009	2
M 62021	8
รวม	16

KEY PLAN

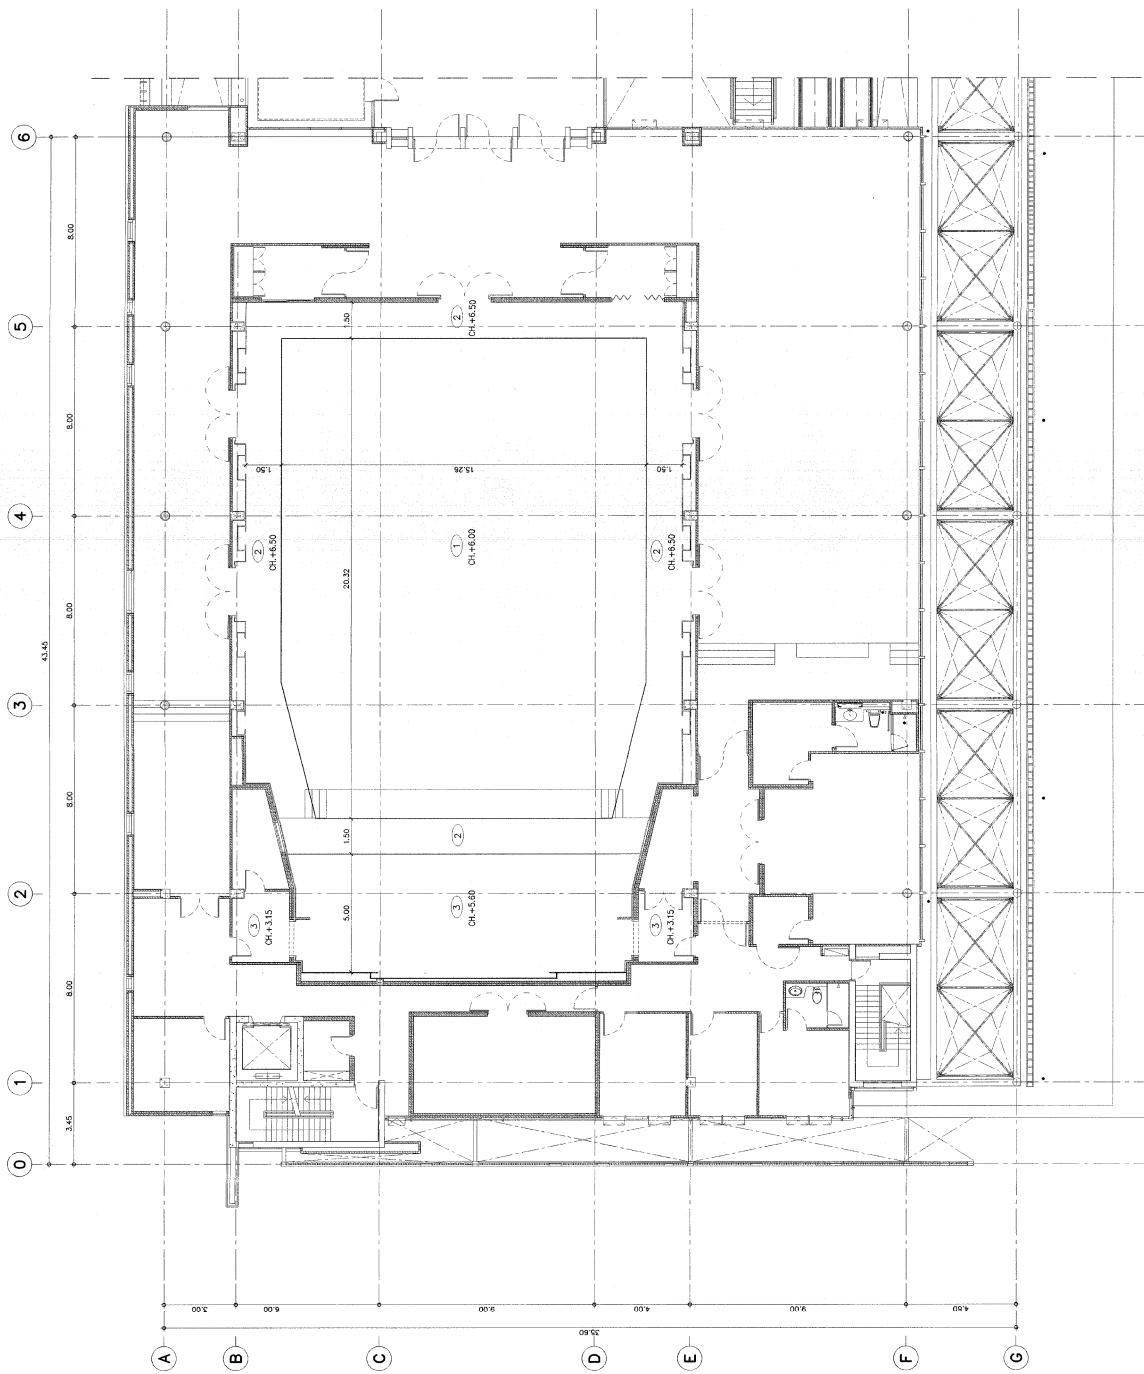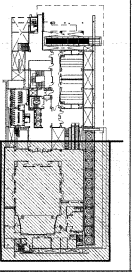

สัญลักษณ์ประกอบแบบ
 1. พื้นพรม
 2. พื้นไม้ปาร์เก้
 3. พื้นกระเบื้องเซรามิก

รายการวัสดุ
 1. วัสดุปูพื้น


กรมโยธาธิการและผังเมือง
สำนักสถาปัตยกรรม

แบบ


ผู้จัดทำแบบ
 สถาปนิก
 วิศวกร
 วิศวกร
 วิศวกร
 วิศวกร


ผู้ควบคุมแบบ
 สถาปนิก
 วิศวกร
 วิศวกร

ผู้รับใช้สอย
 สถาปนิก
 วิศวกร
 วิศวกร




แปลนผังเพดานห้องประชุม ชั้น 2
 1:100

วันที่รับงาน	1:100	วันที่รับงาน	AS 119
วันที่ส่งงาน	28/11/2561	วันที่รับงาน	4/12/2561
วันที่แก้ไข		วันที่รับงาน	A-04
ครั้งที่แก้ไข		วันที่รับงาน	6

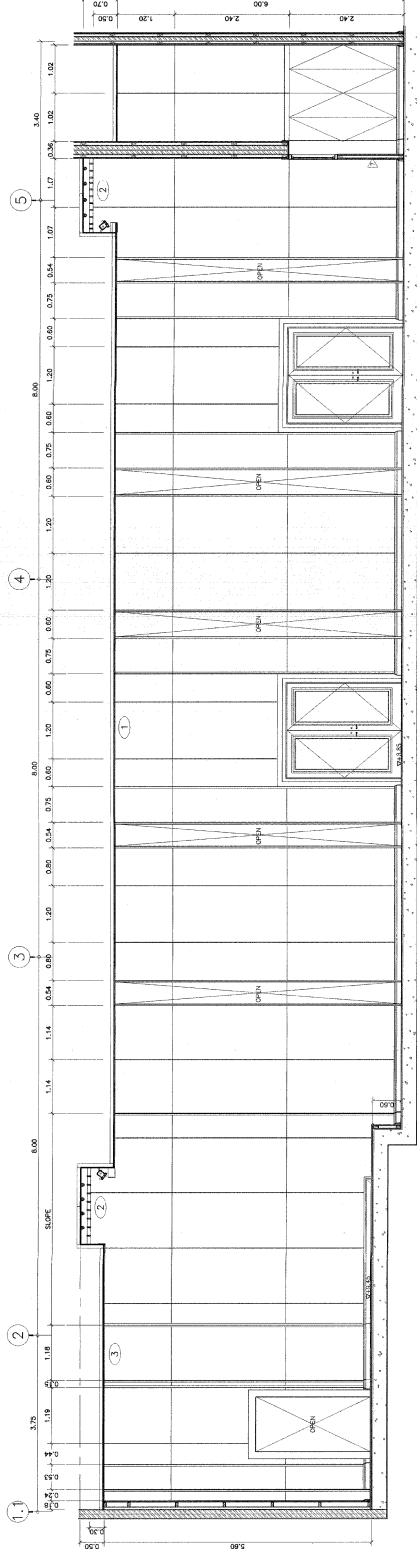

รูปตัดห้องประชุมใหญ่
1:50

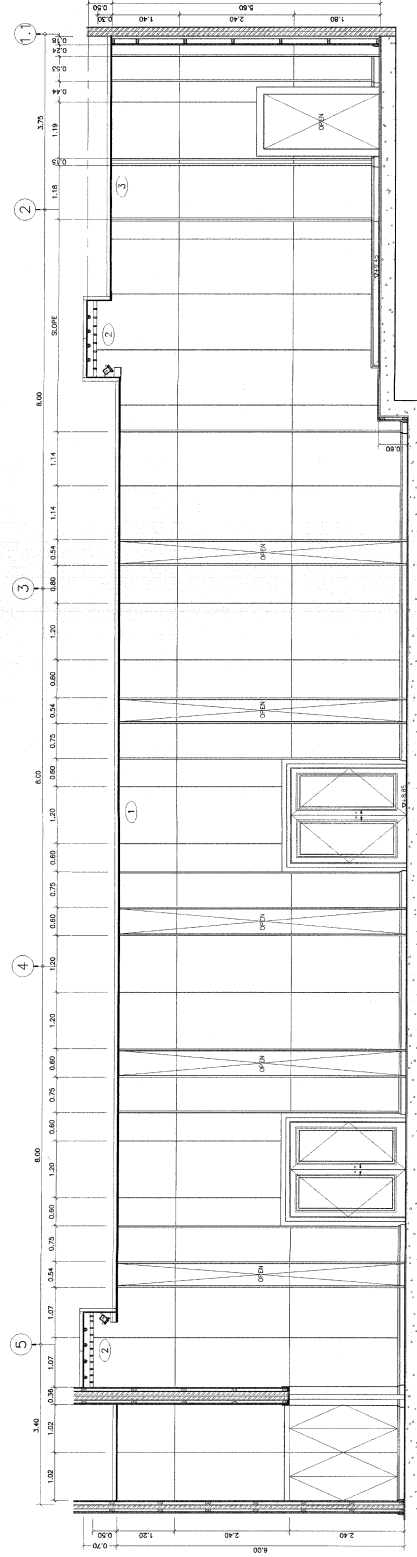

รูปตัดห้องประชุมใหญ่
1:50

กรมโยธาธิการและผังเมือง

สำนักสถาปัตยกรรม

แบบ







รูปตัดห้องประชุมใหญ่ 1 / 2

ชื่อพื้นที่ A-05	จำนวนชั้น 6

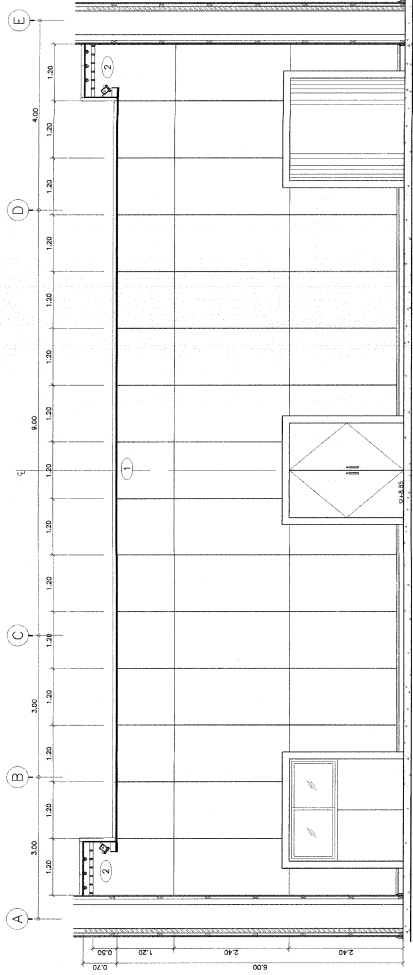

รูปตัดห้องประชุมใหญ่
1:50
สถาปนิก

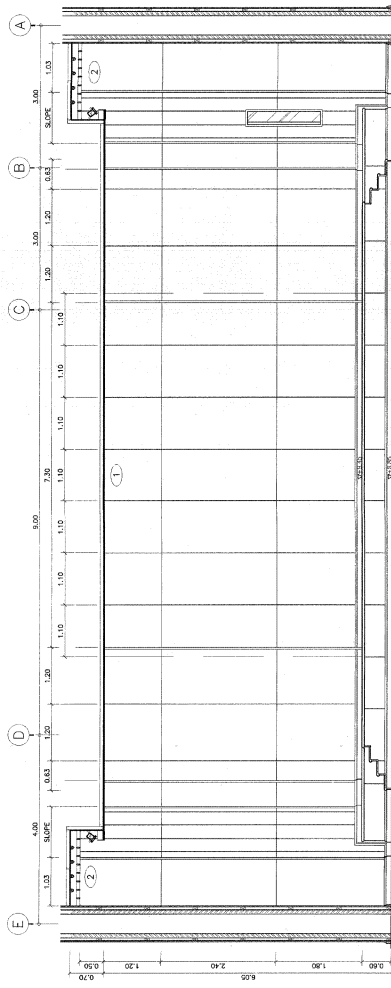

รูปตัดห้องประชุมใหญ่
1:50
สถาปนิก




กรมโยธาธิการและผังเมือง
สำนักสถาปัตยกรรม

แบบ
เขตหลักสี่ กรุงเทพมหานคร

ผู้ส่งแบบไปตรวจ	สถาปนิก	สถาปนิก
ผู้ส่งแบบไปตรวจ	วิศวกรโยธา	วิศวกรโยธา
ผู้ส่งแบบไปตรวจ	ผู้เขียนแบบ	ผู้เขียนแบบ
ผู้ส่งแบบไปตรวจ	ผู้เขียนแบบ	ผู้เขียนแบบ
ผู้ดำเนินการร่าง
สถาปนิกโยธา
สถาปนิกโยธา

มาตราส่วน	1:50	แบบที่	ASB119
วันที่ขึ้นรูป	28/11/2561	แบบที่	ASB119
ชื่อโครงการ	ปรับปรุงอาคาร	แบบที่	A-06
เลขที่ใบอนุญาต		แบบที่	6

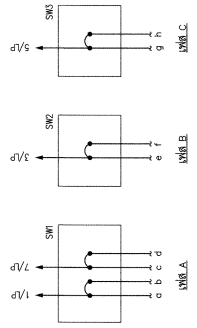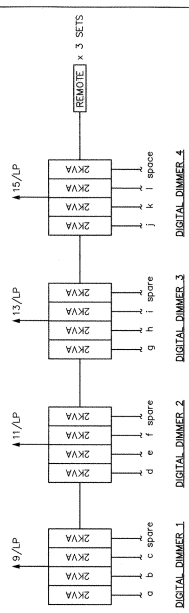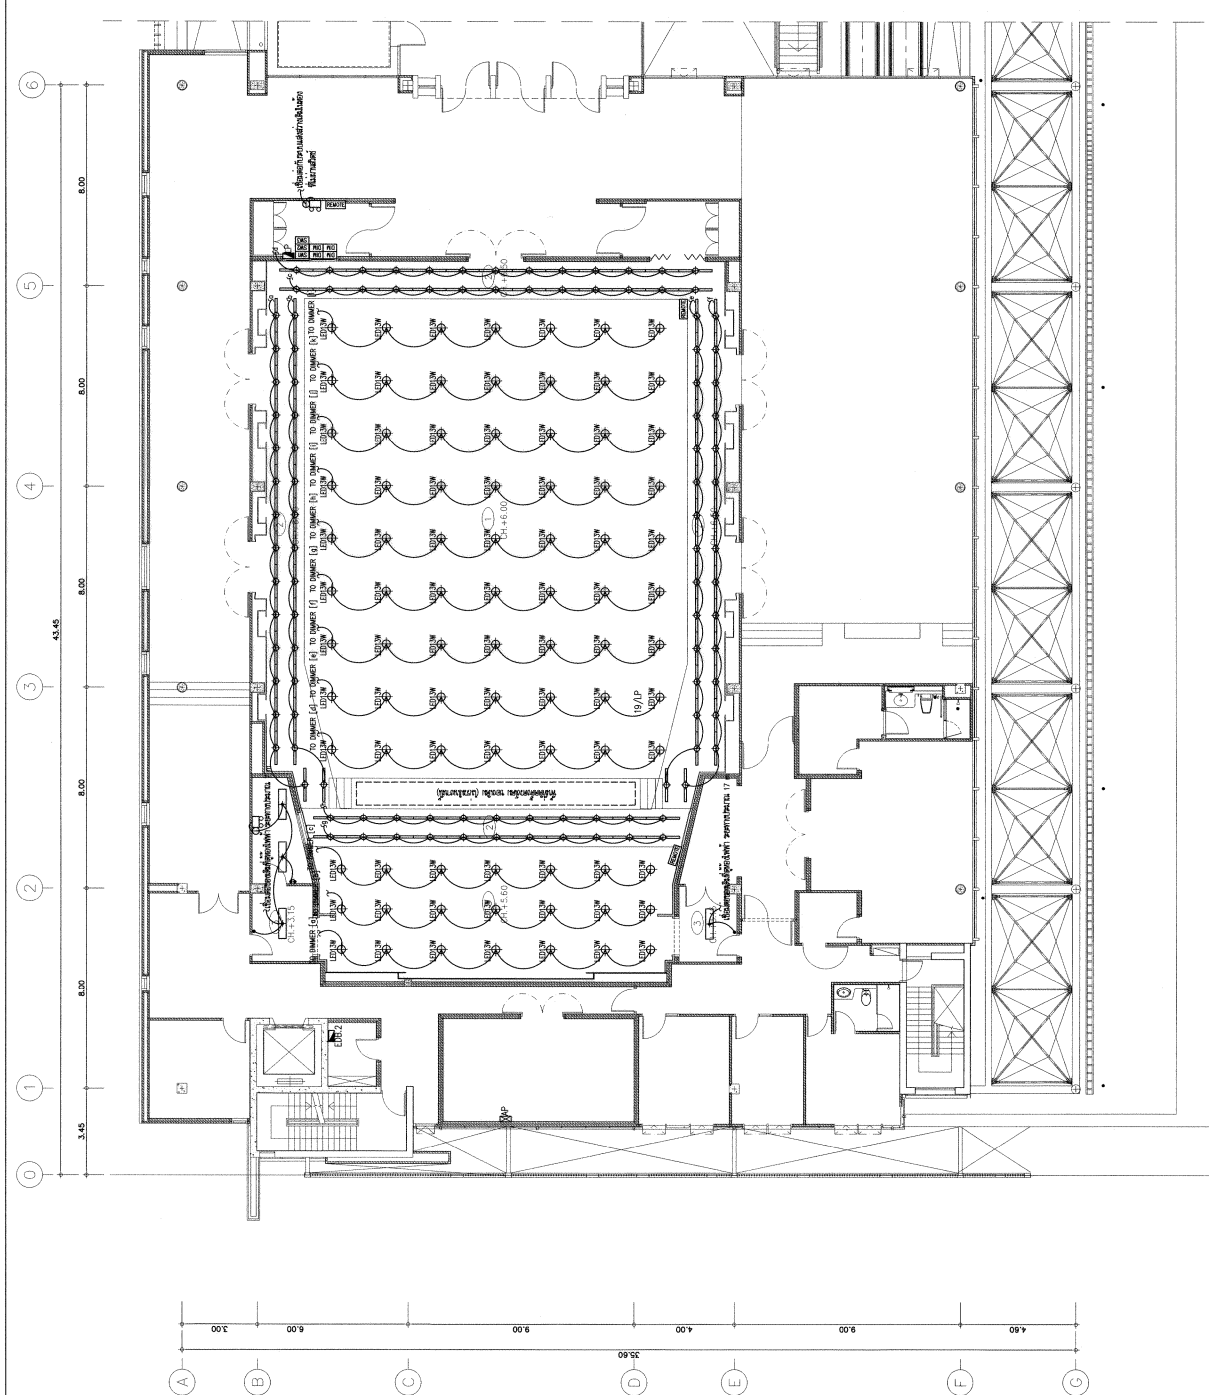

ขนาดของ SWH, SWC, SWZ

กรมโยธาธิการและผังเมือง
สำนักวิศวกรรมโครงสร้างและงานสถาปัตยกรรม






แบบแปลน (ของอาคาร) 320 ห้อง ชั้น 2) 1:100

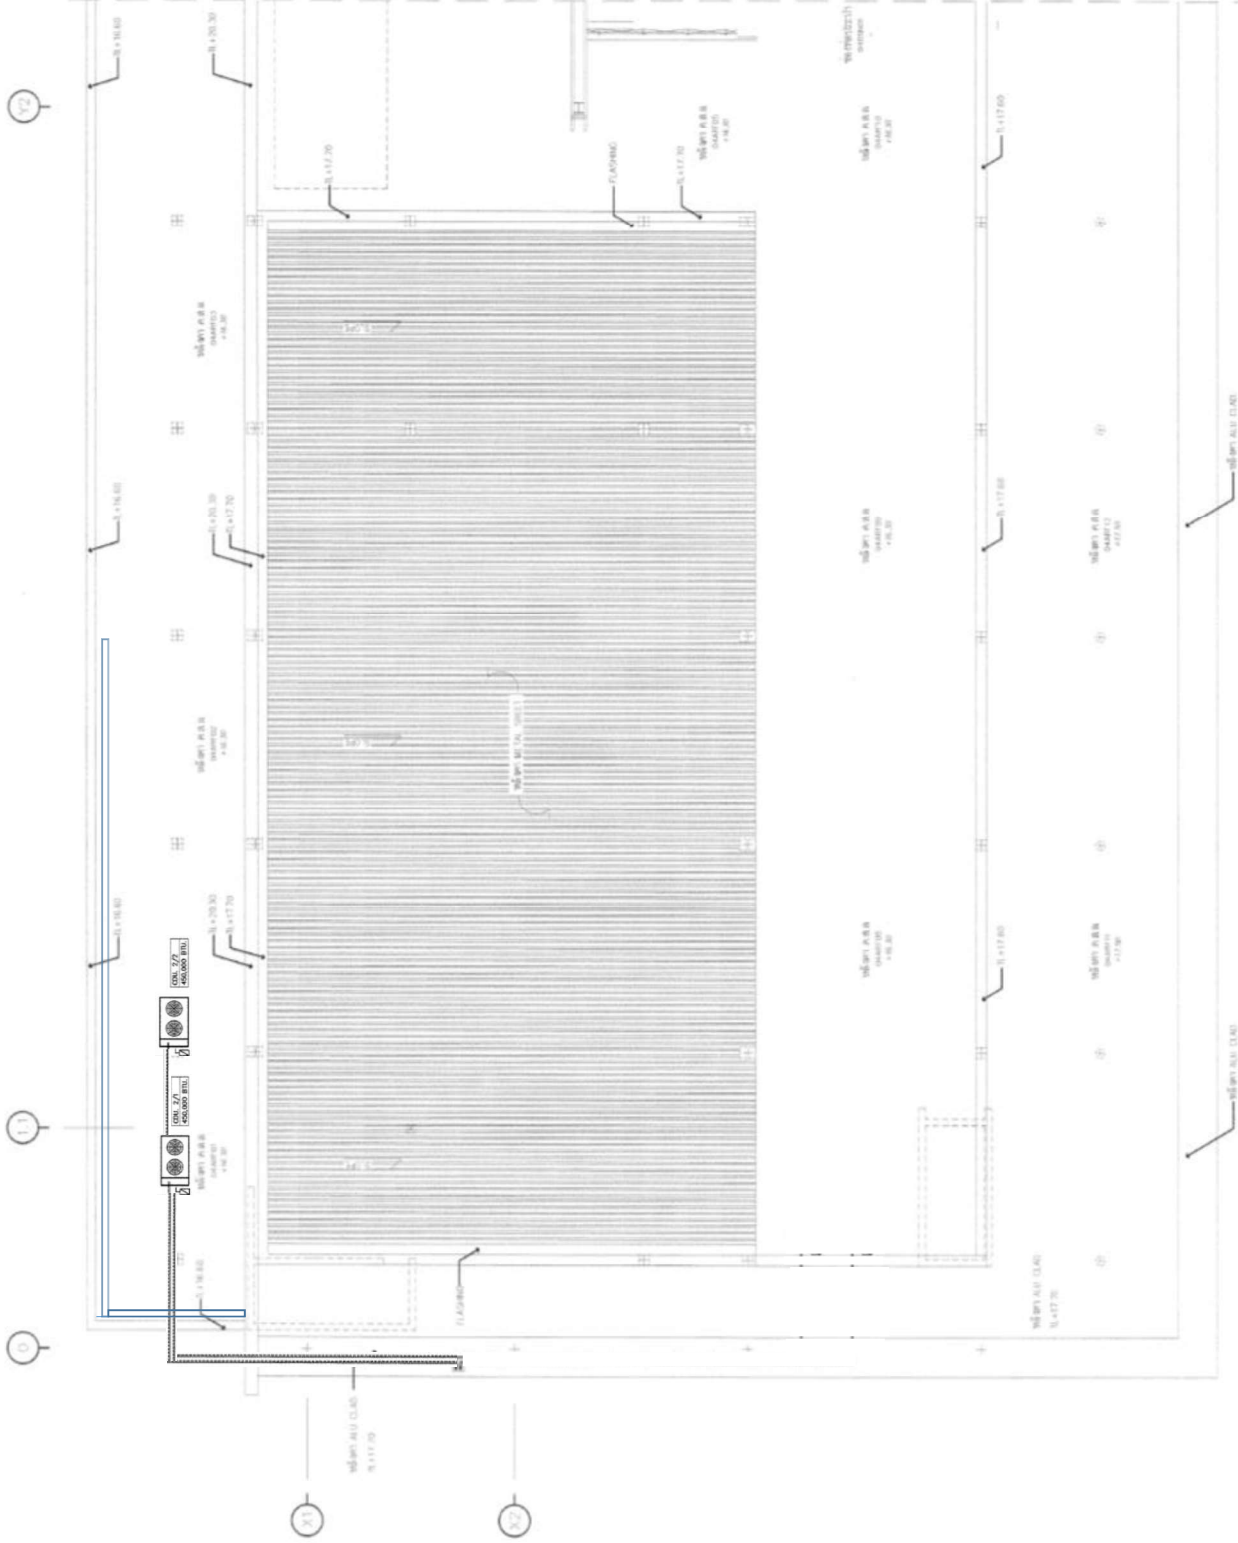

แปลนต้นน้จวาง CDU ชั้นหลังคา
1:100

กรมโยธาธิการและผังเมือง






ฉบับที่ M 62021
วันที่ 27/04/2562
หน้า 1 จาก 1

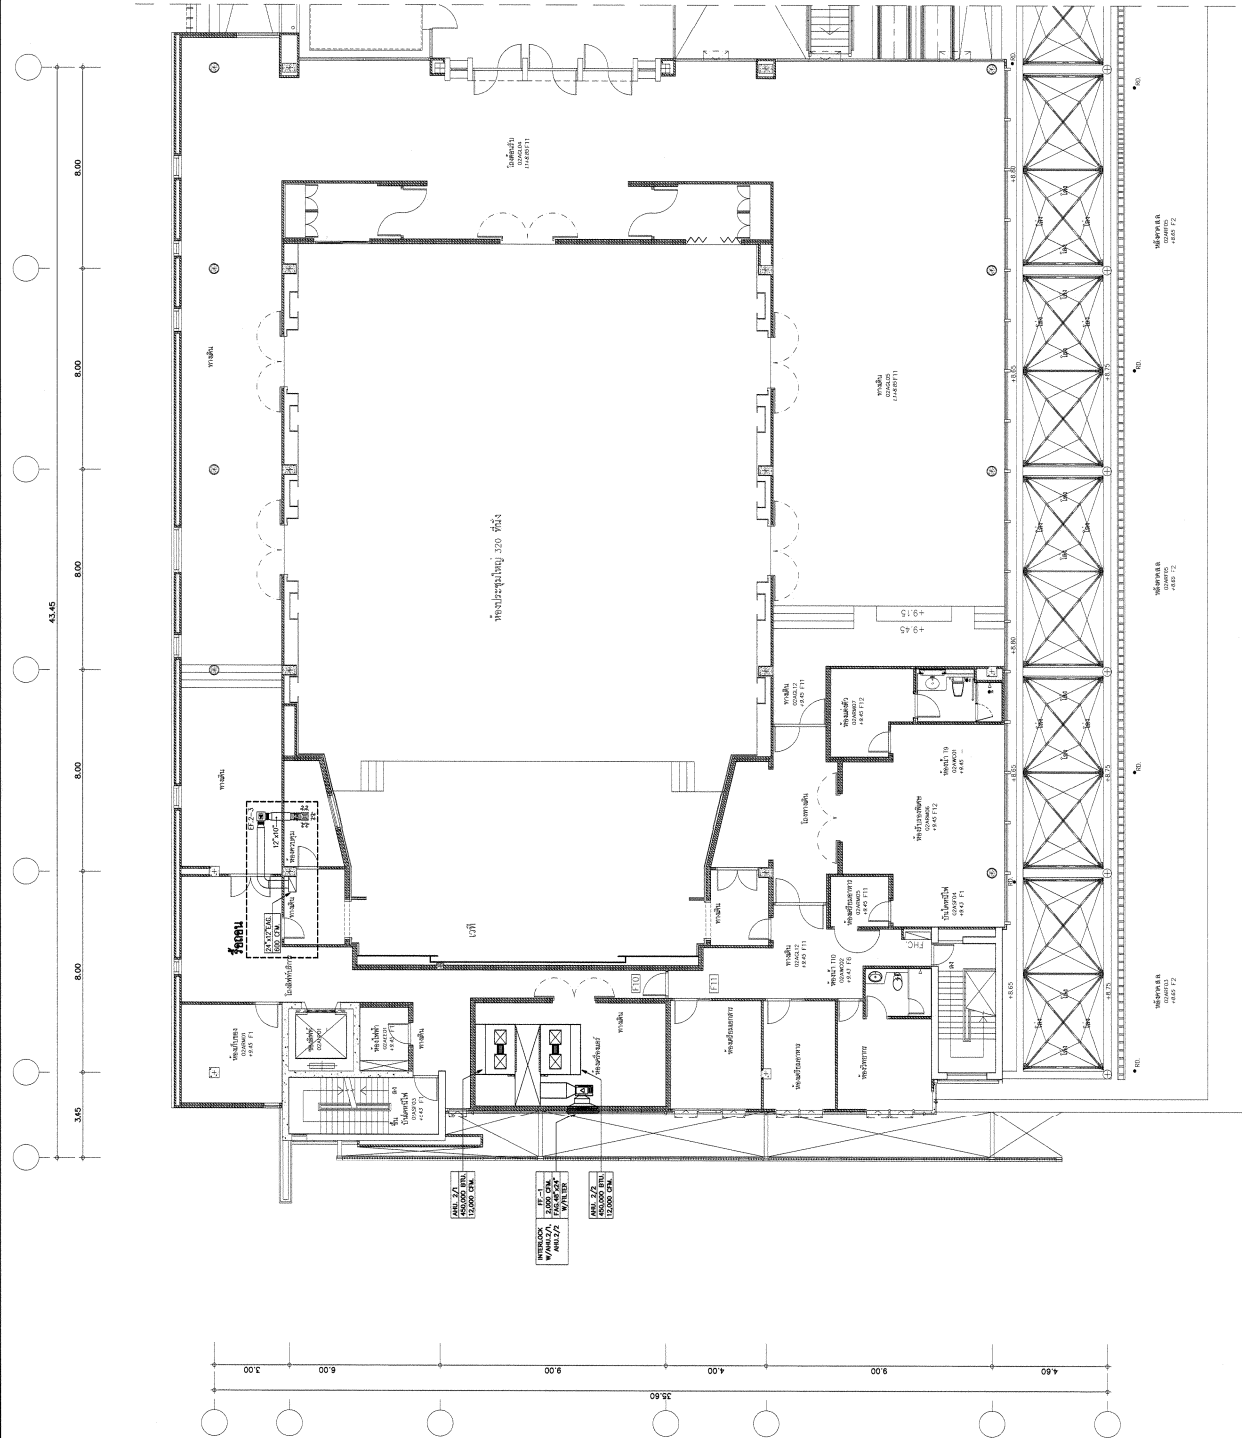



แปลนระบบระบายอากาศ ห้องประชุม ชั้น 2
 1:100

